1	非常照明・誘導灯設備 配線図	1:200	ＦＢ-工場棟１階平面図

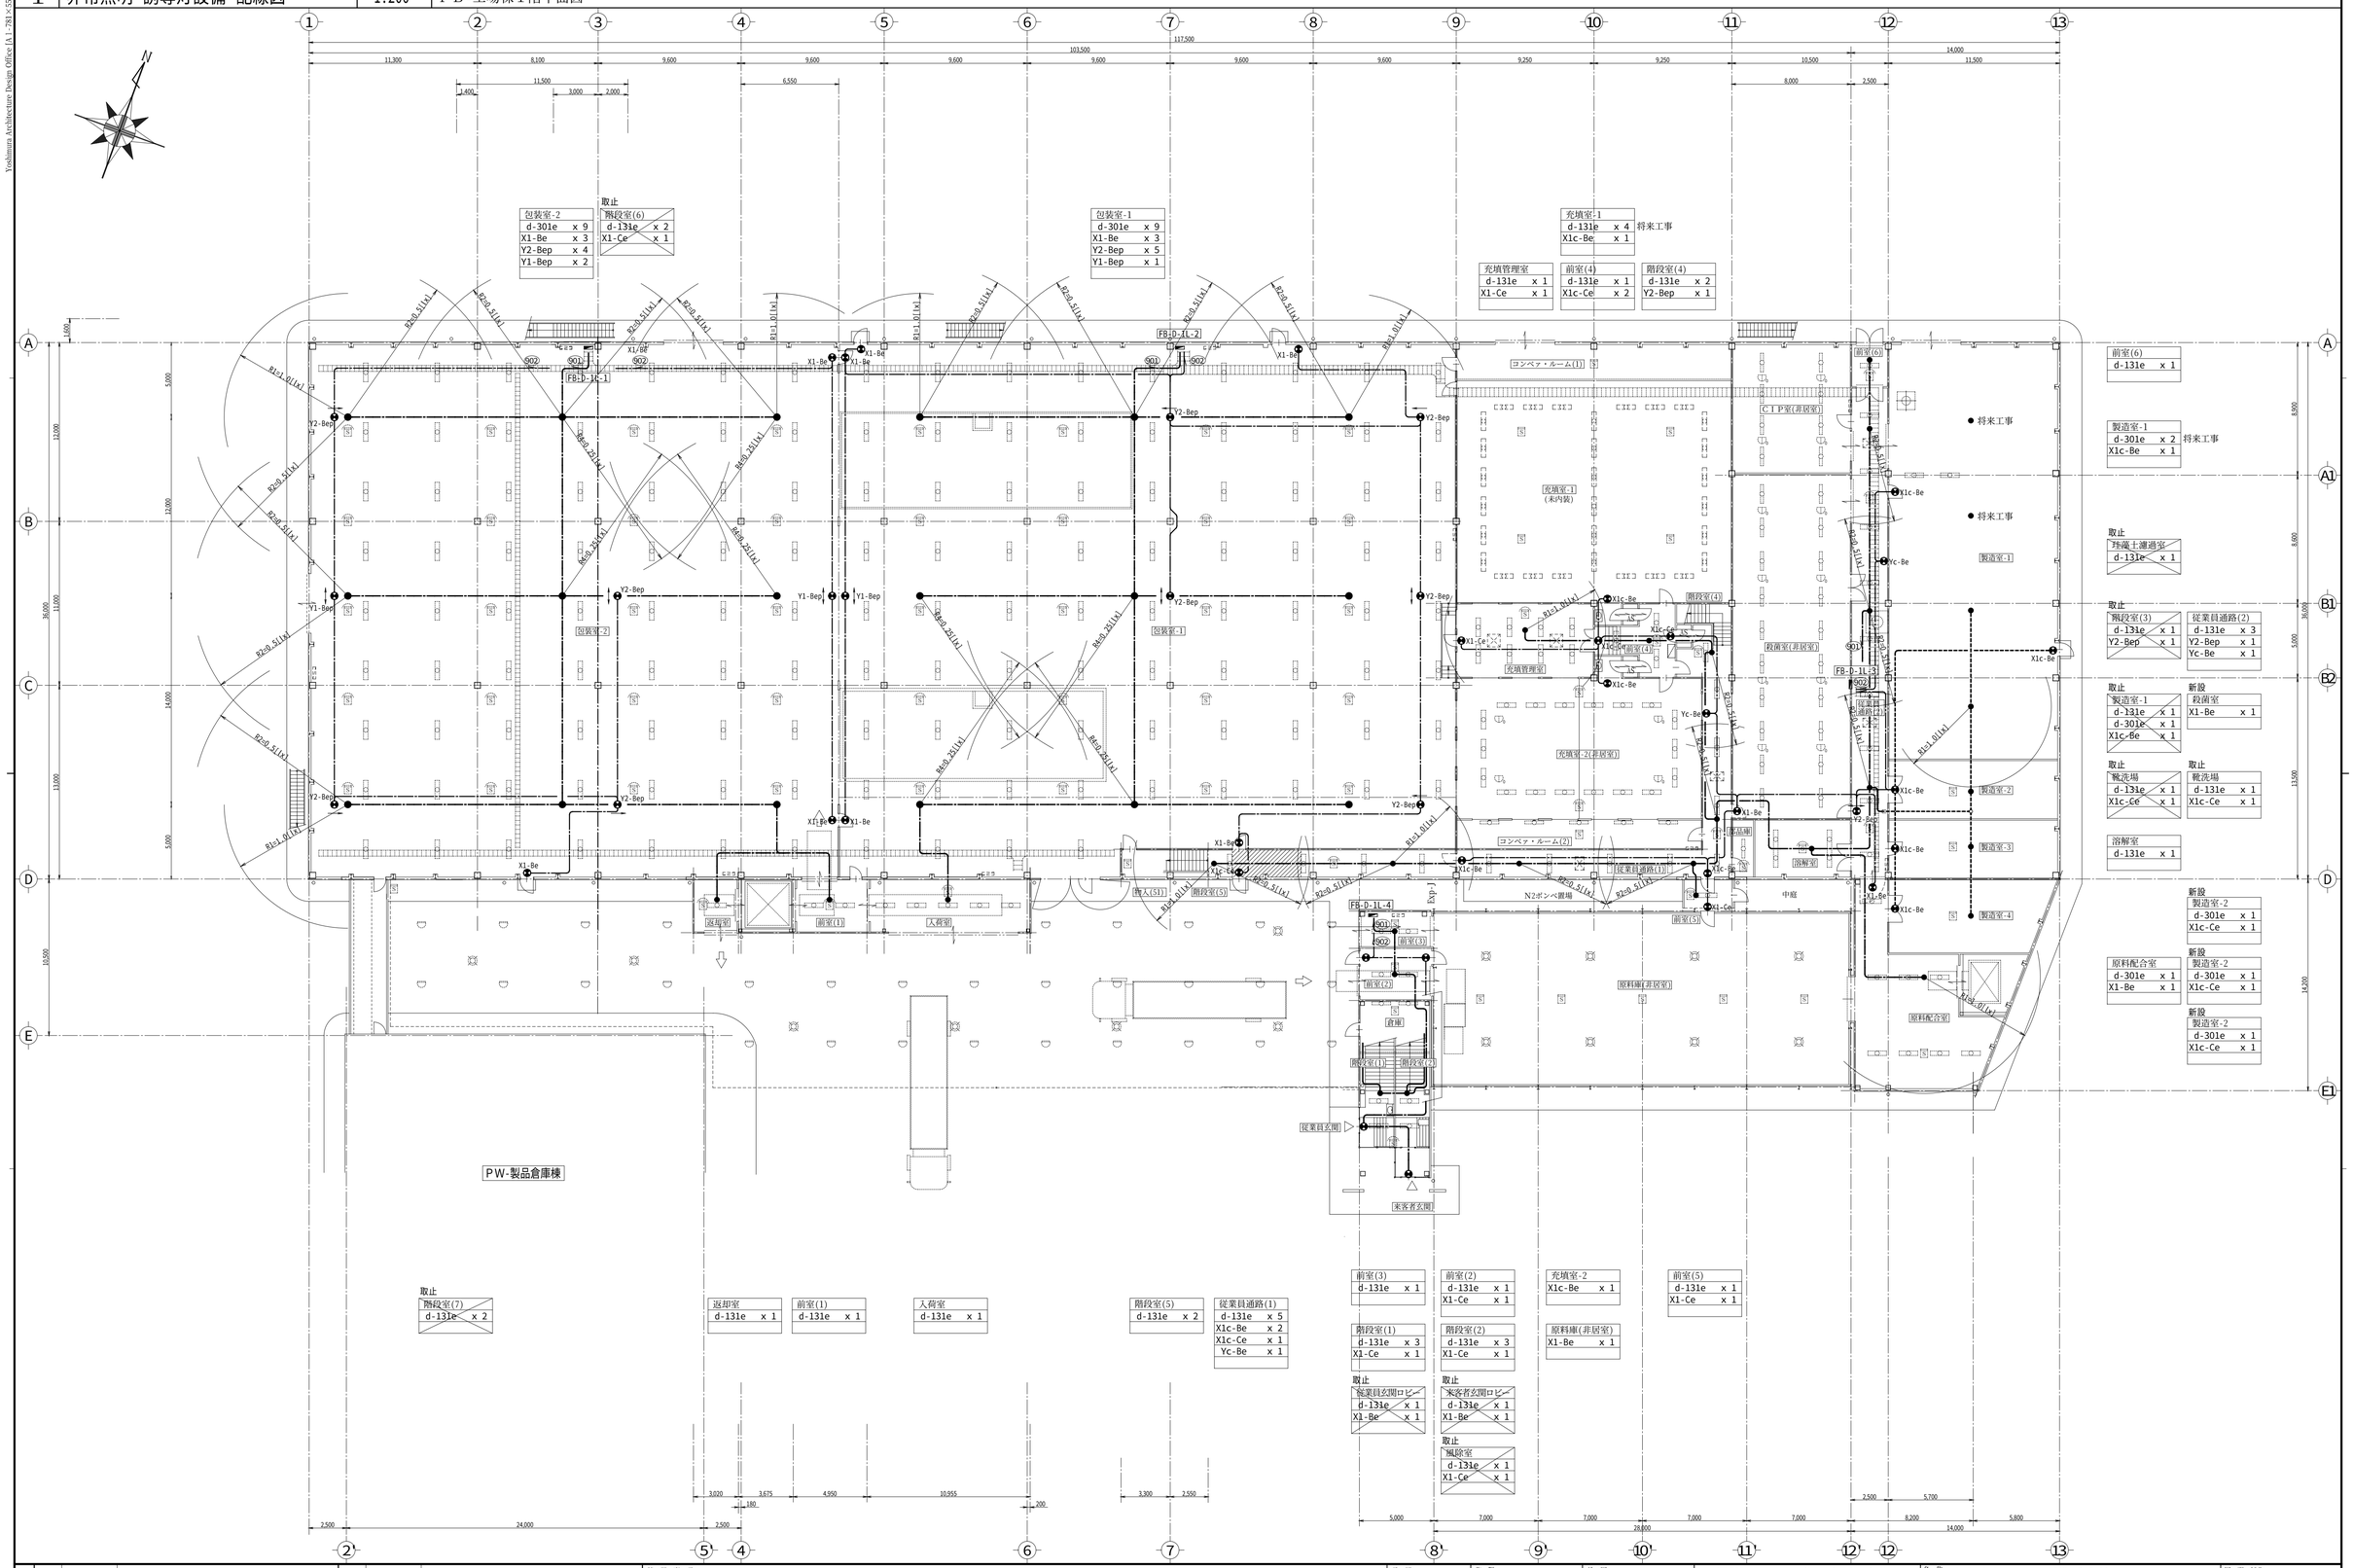

訂正			
△2	2003.07/10	建築レイアウト変更による修正	
△1	2003.05/02	非常出口５箇所追記 D,2-3/A,4-5/A,7-8,A,11-12/13,B1-B2。X1-Be ×3,X1-Ce ×1,X1c-Be ×1 追加。	

特記事項

承認

作製	検図		伊藤忠フーデック株式会社	名称	サカイキャニング株式会社 高野山麓かつらぎ工場建設工事	図面NO.
2003.04.27			１級建築士（第 １９９４４号）三本木 国雄			SAKAICAN-KR-0302
発行	担当 H.Yoshimura	製図 K.Sakai	（株）吉村建築設計事務所 １級建築士（第１０５９０５号） 吉村 建	電気設備工事 非常照明・誘導灯設備 配線図-工場棟１階	縮尺 1:200	E-018-02

FILE NAME [CAD:ARCDRAW 2000] 5212-防災照明 配線図-FB1F

Yoshimura Architecture Design Office [A 1 -781×554mm]