




1 電源盤 (屋外防水型 - SUS)

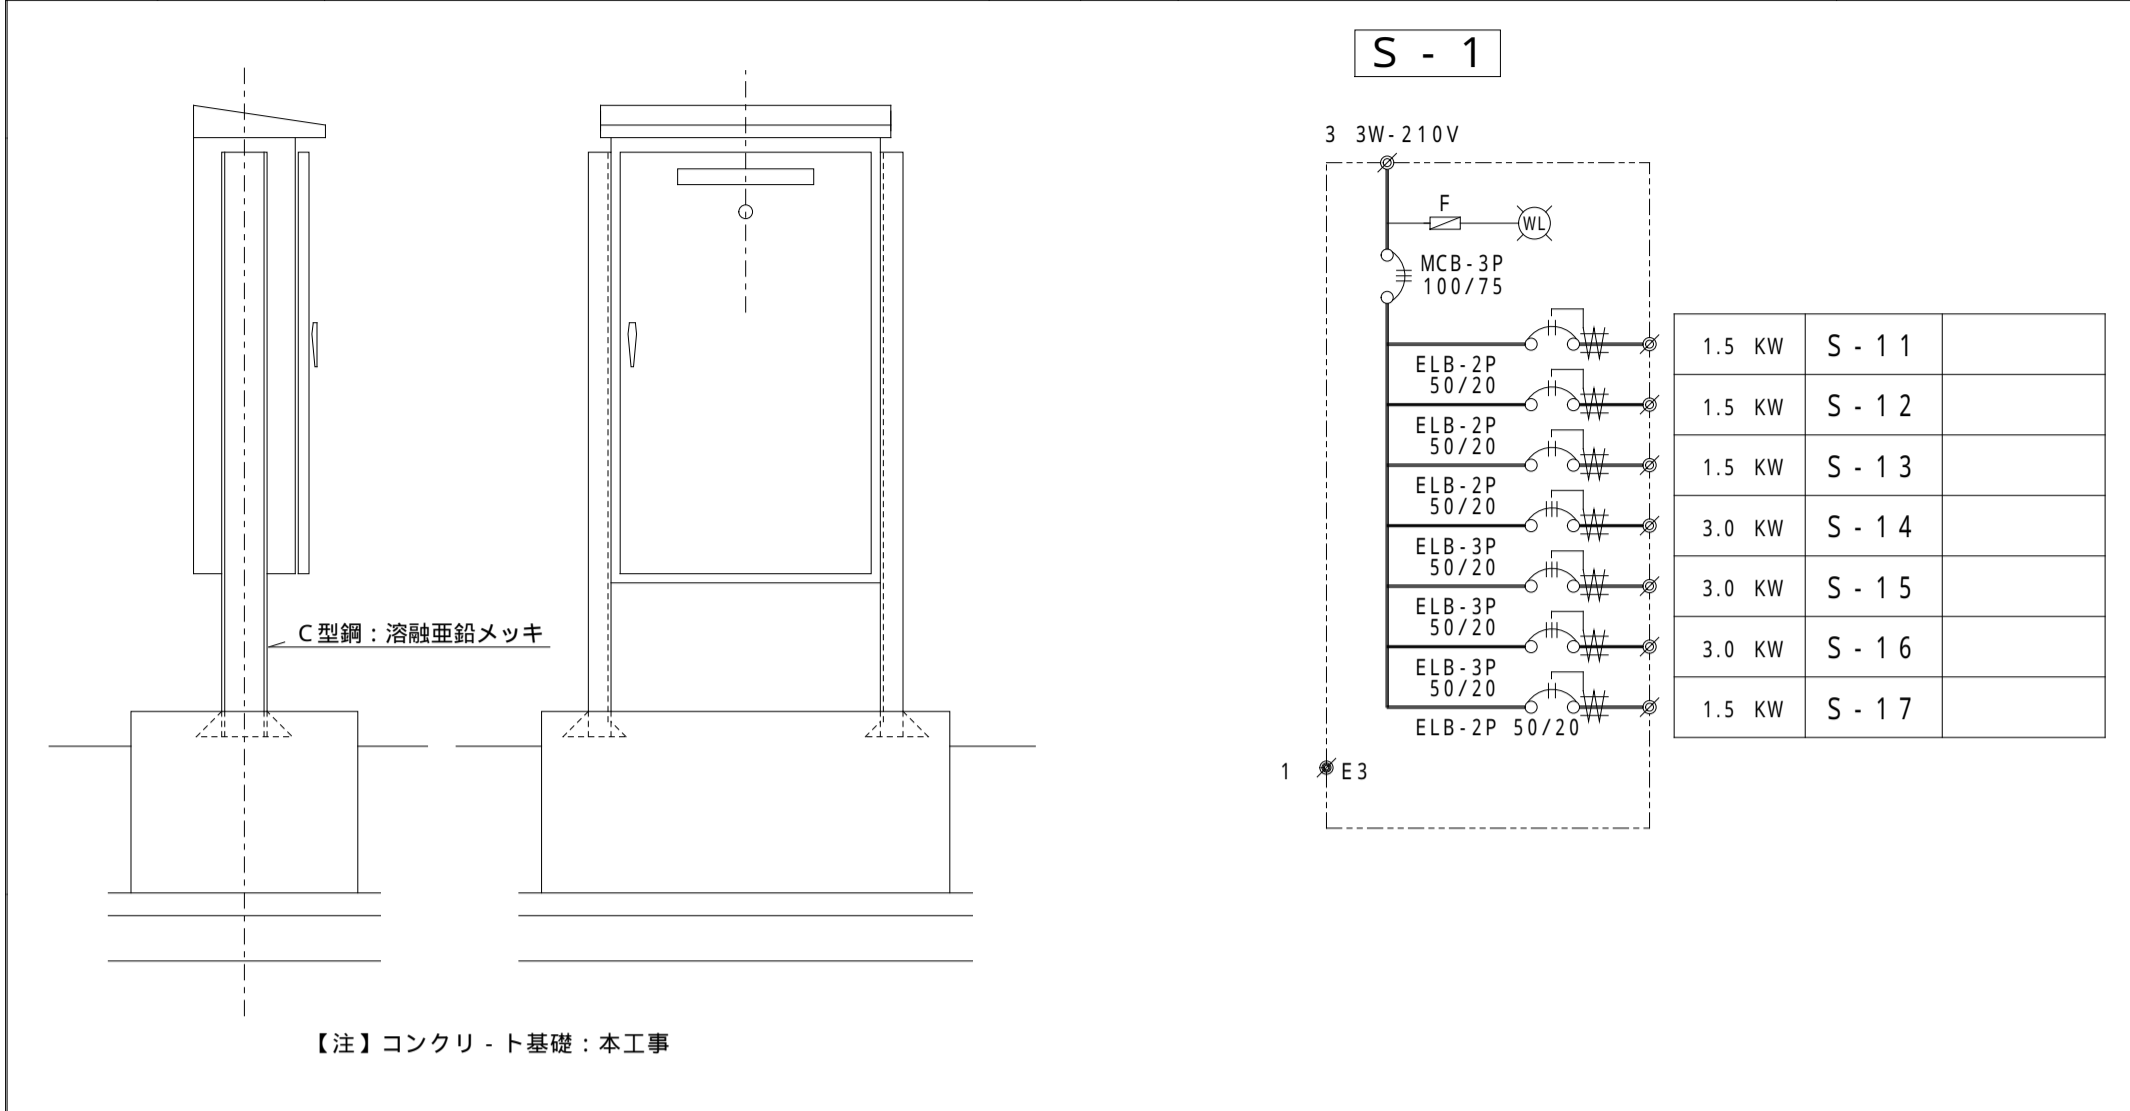


2 テナー電源盤 (屋外防水型 - SUS)

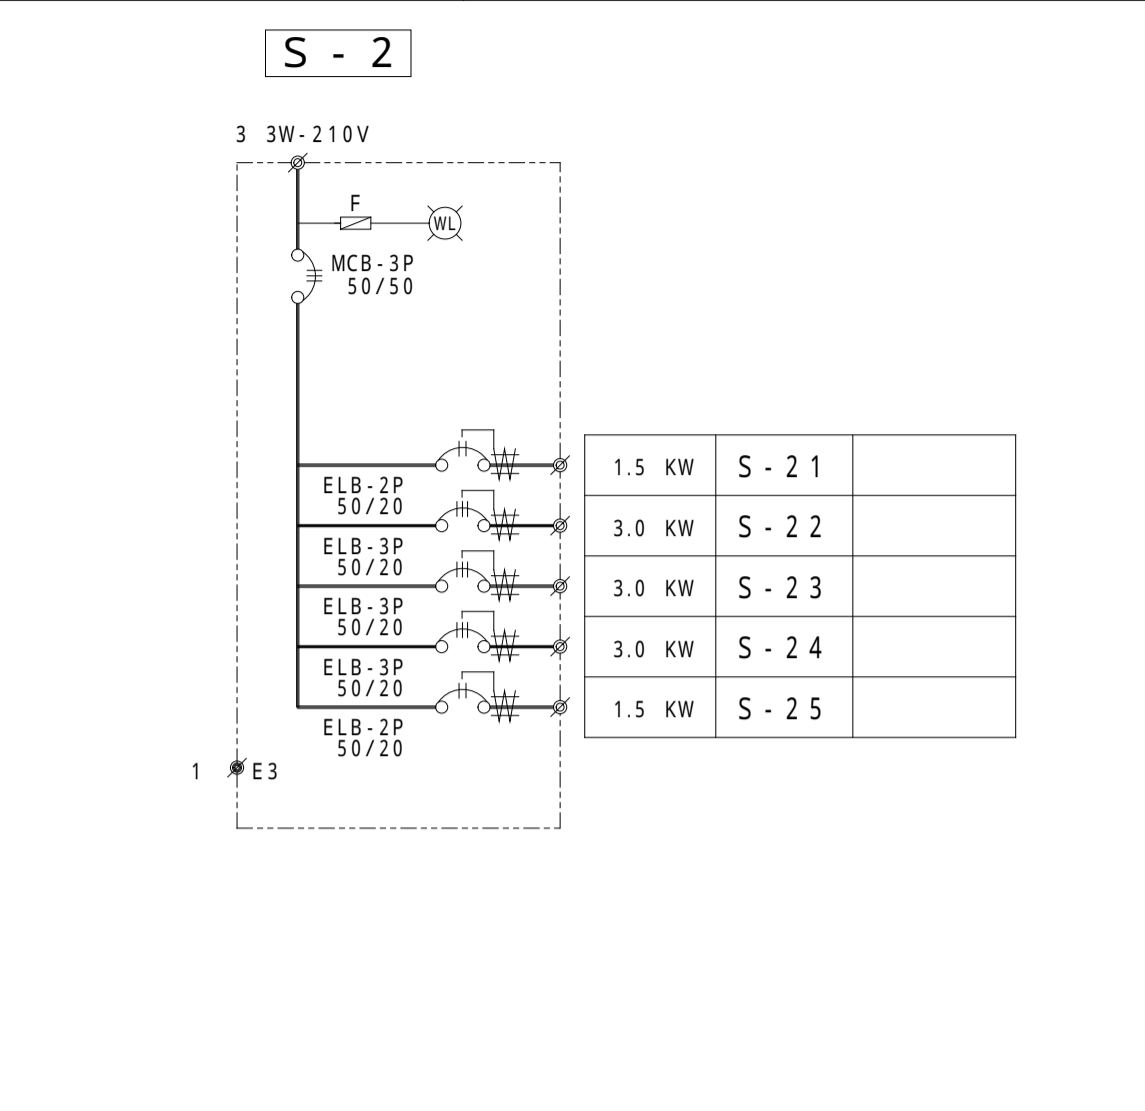


3 電源盤 (屋外防水型 - SUS)

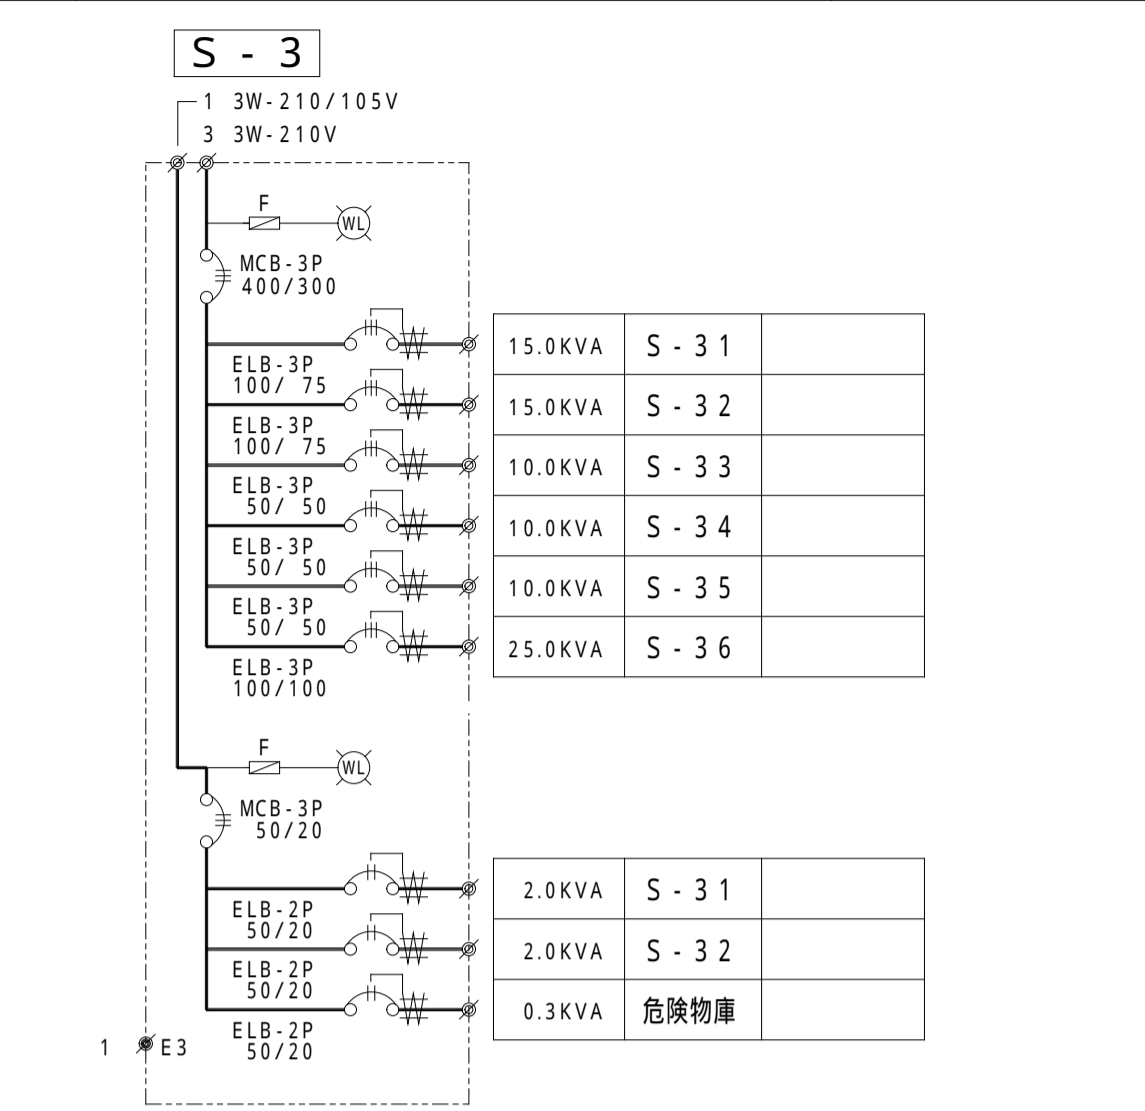


7 外路灯 SL-1 1/40

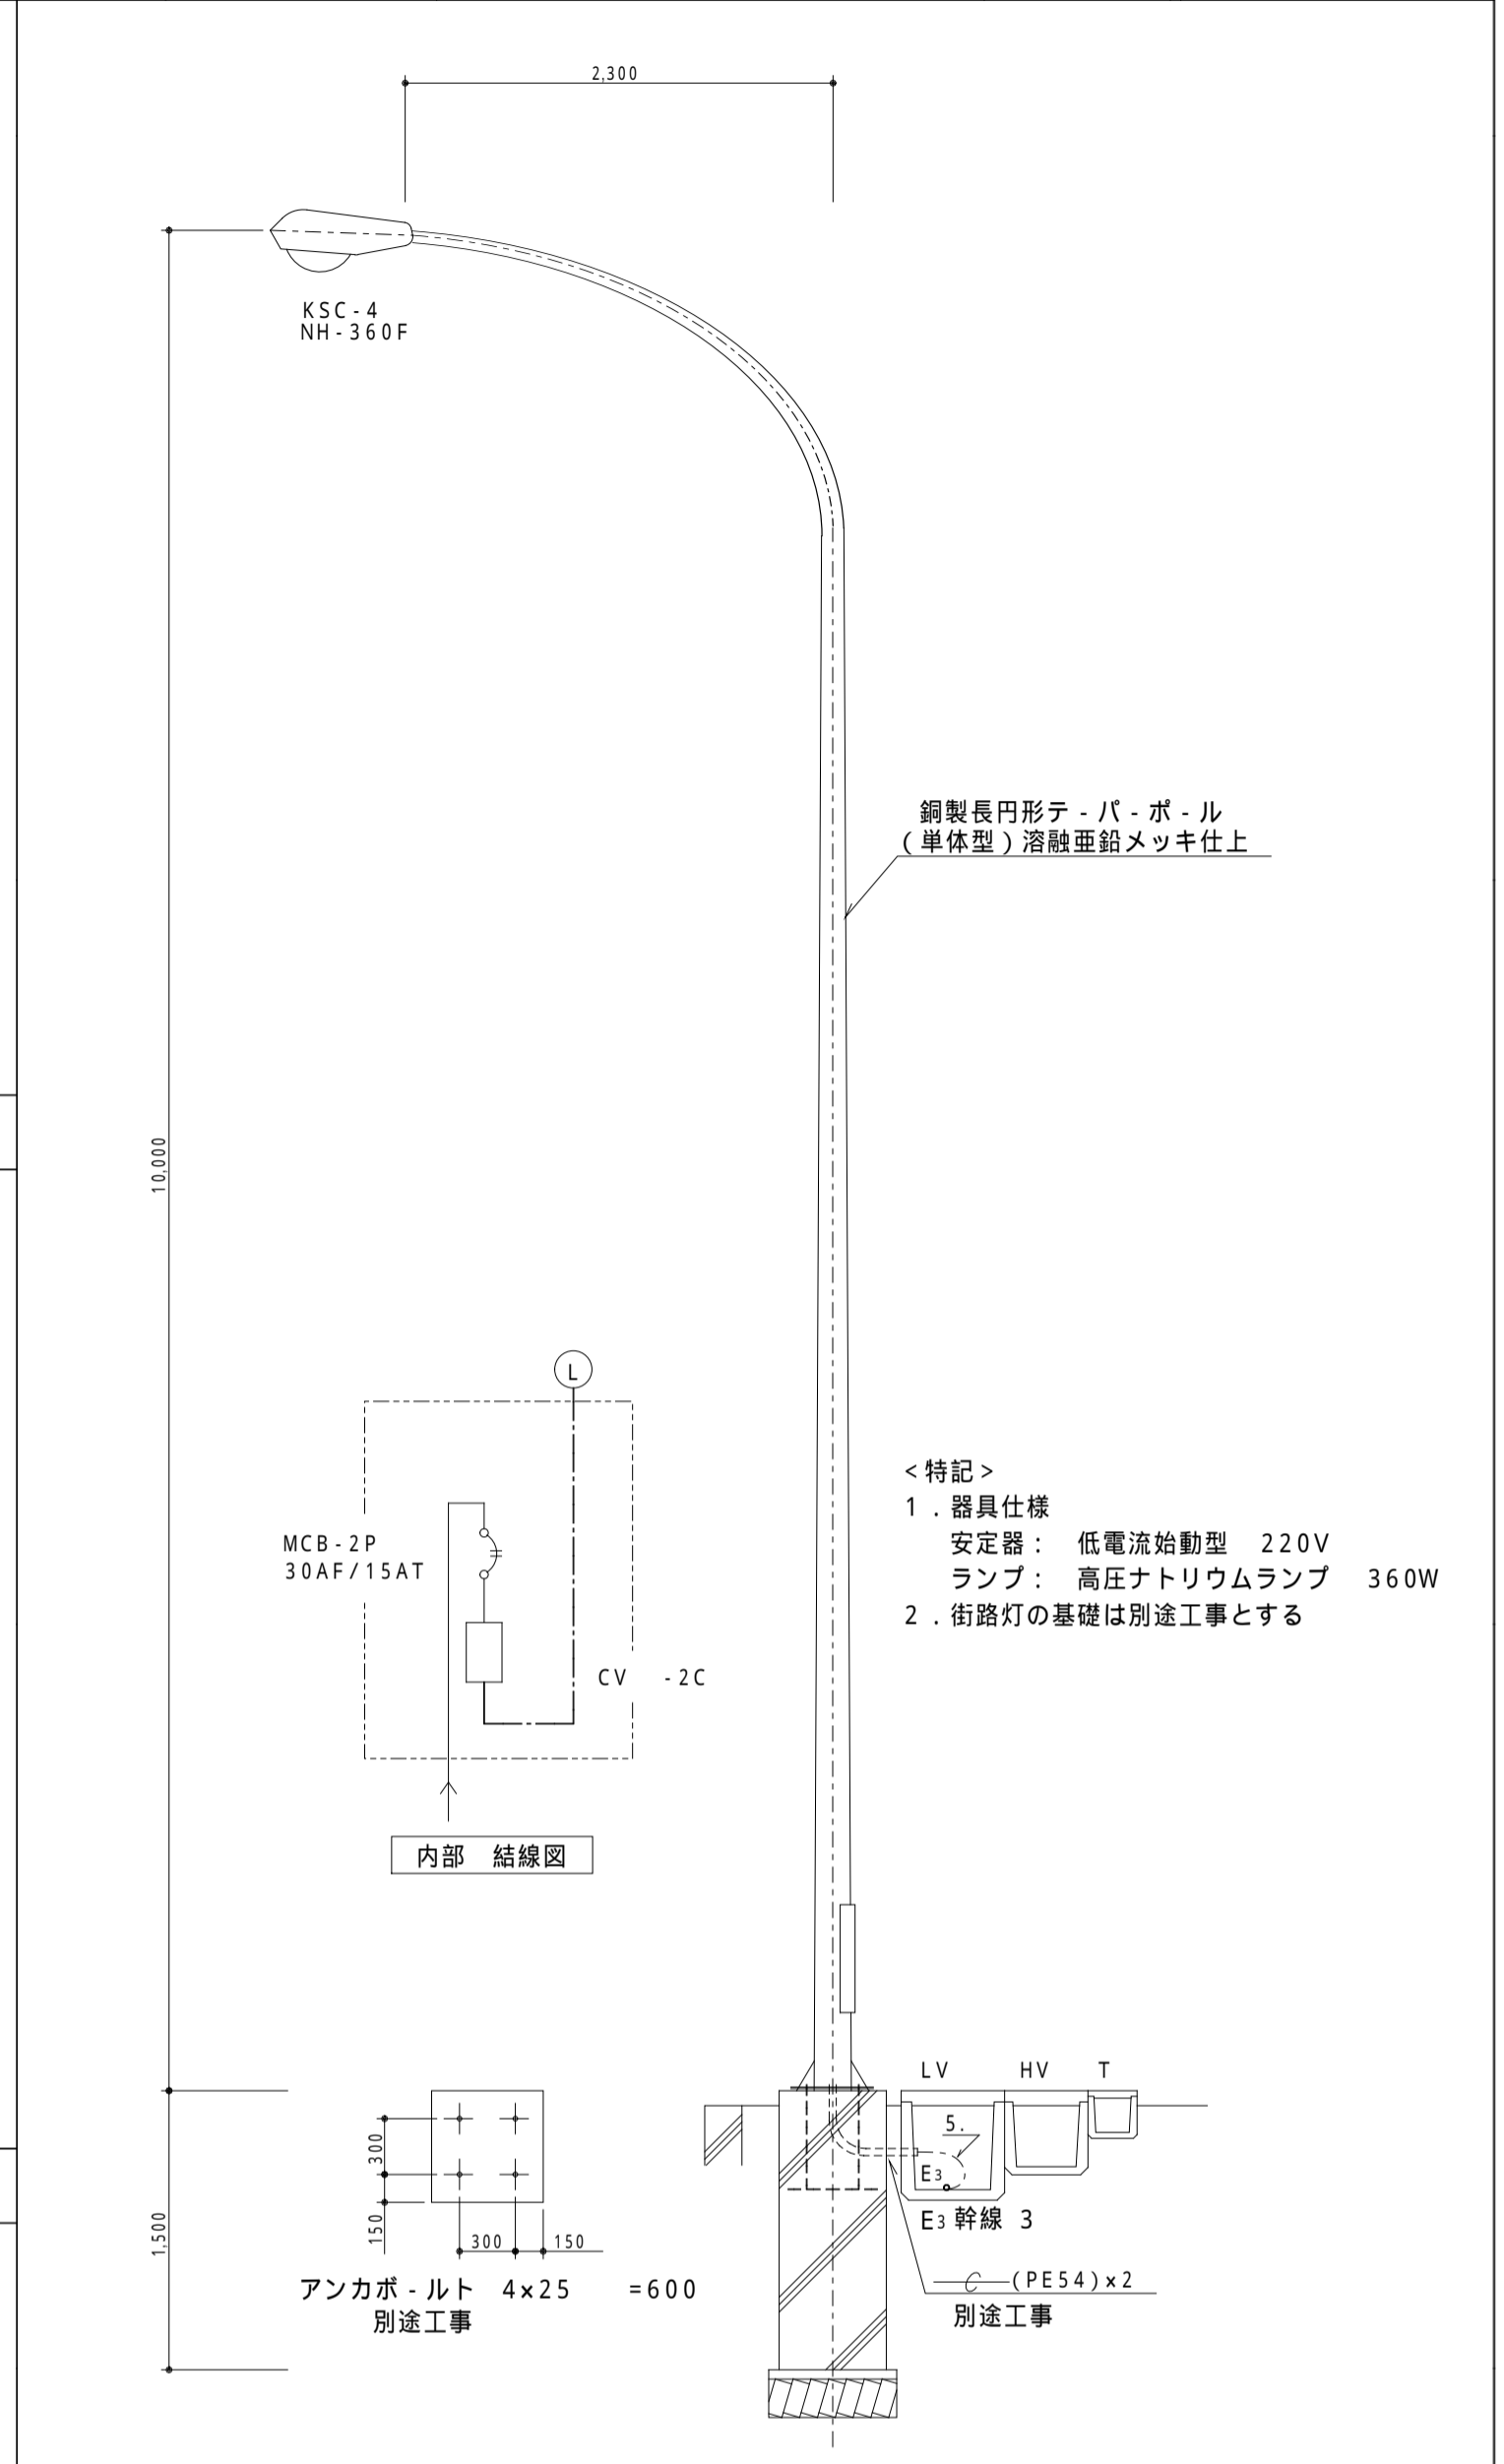


4 電源盤 (屋外防水型 - SUS)

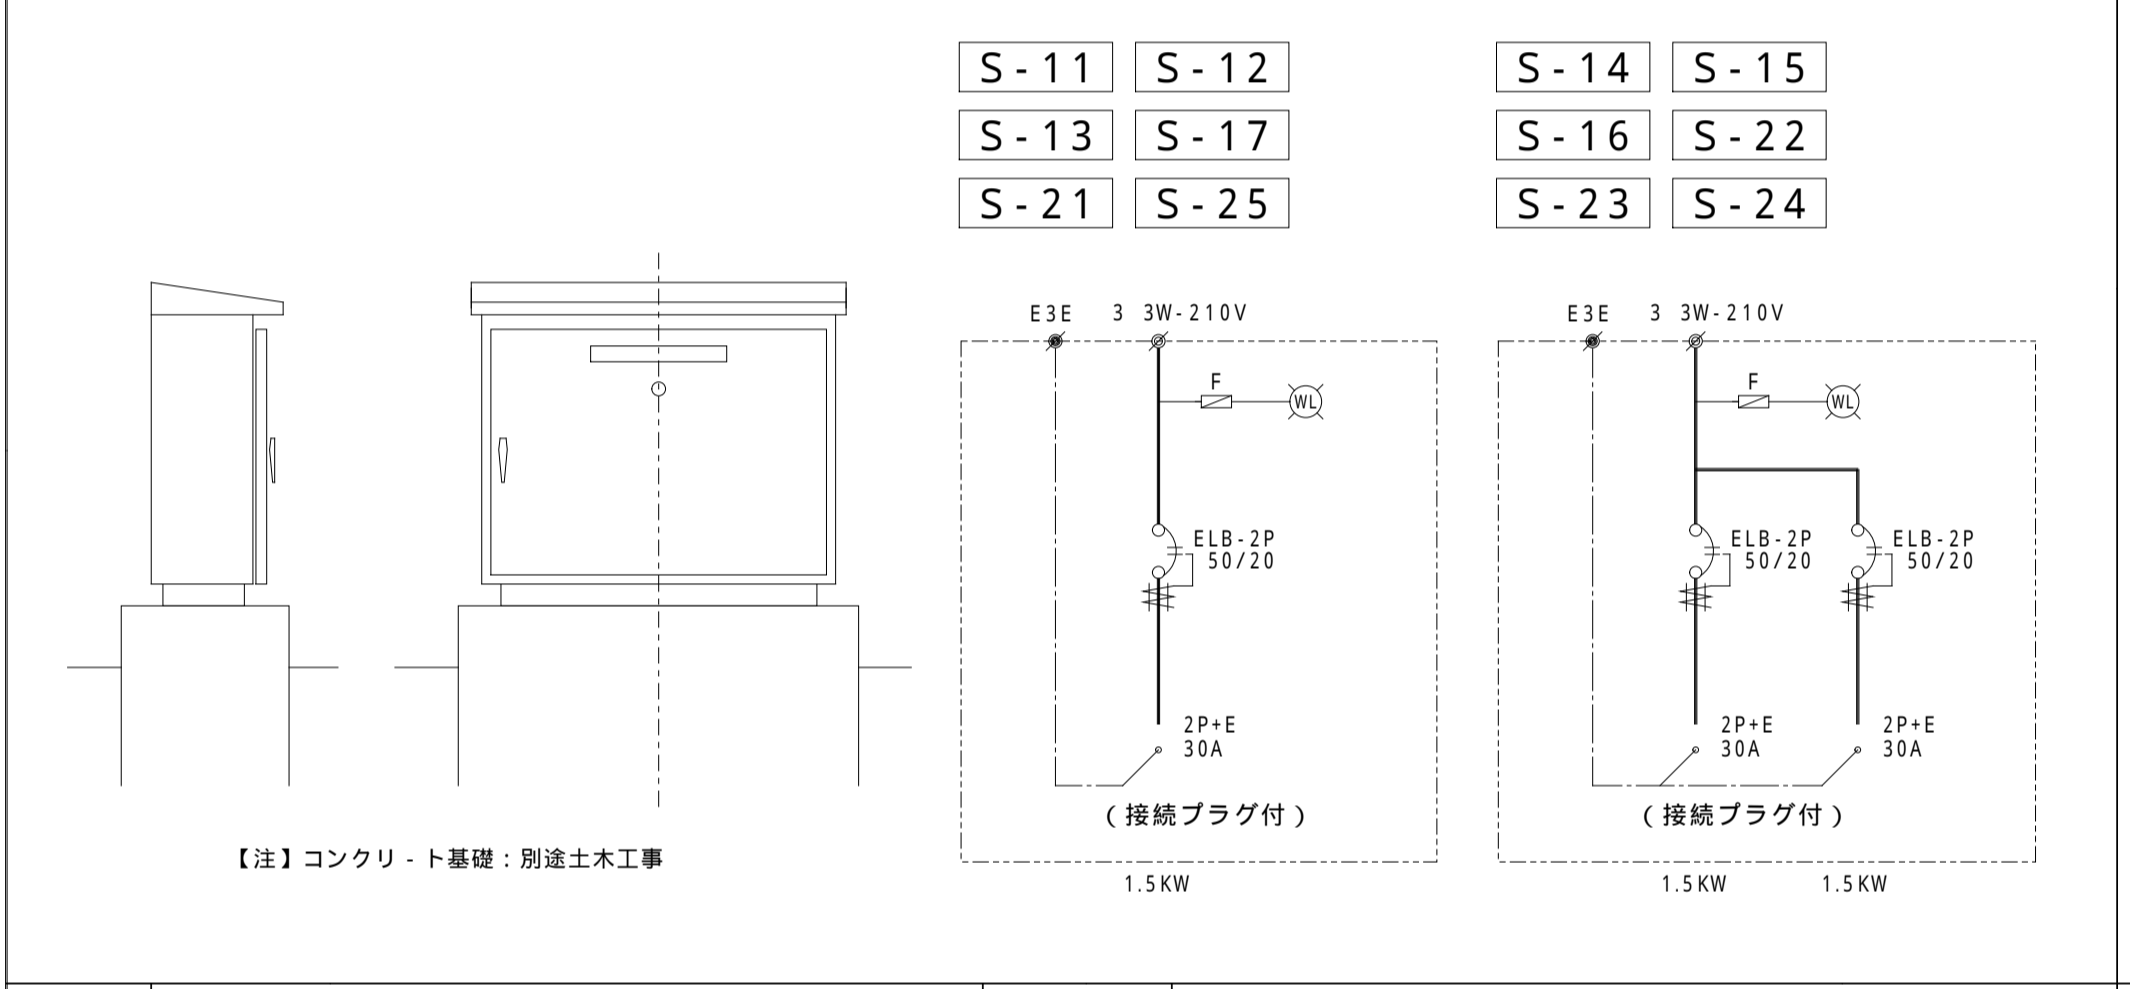


5 岸壁照明灯 1/10

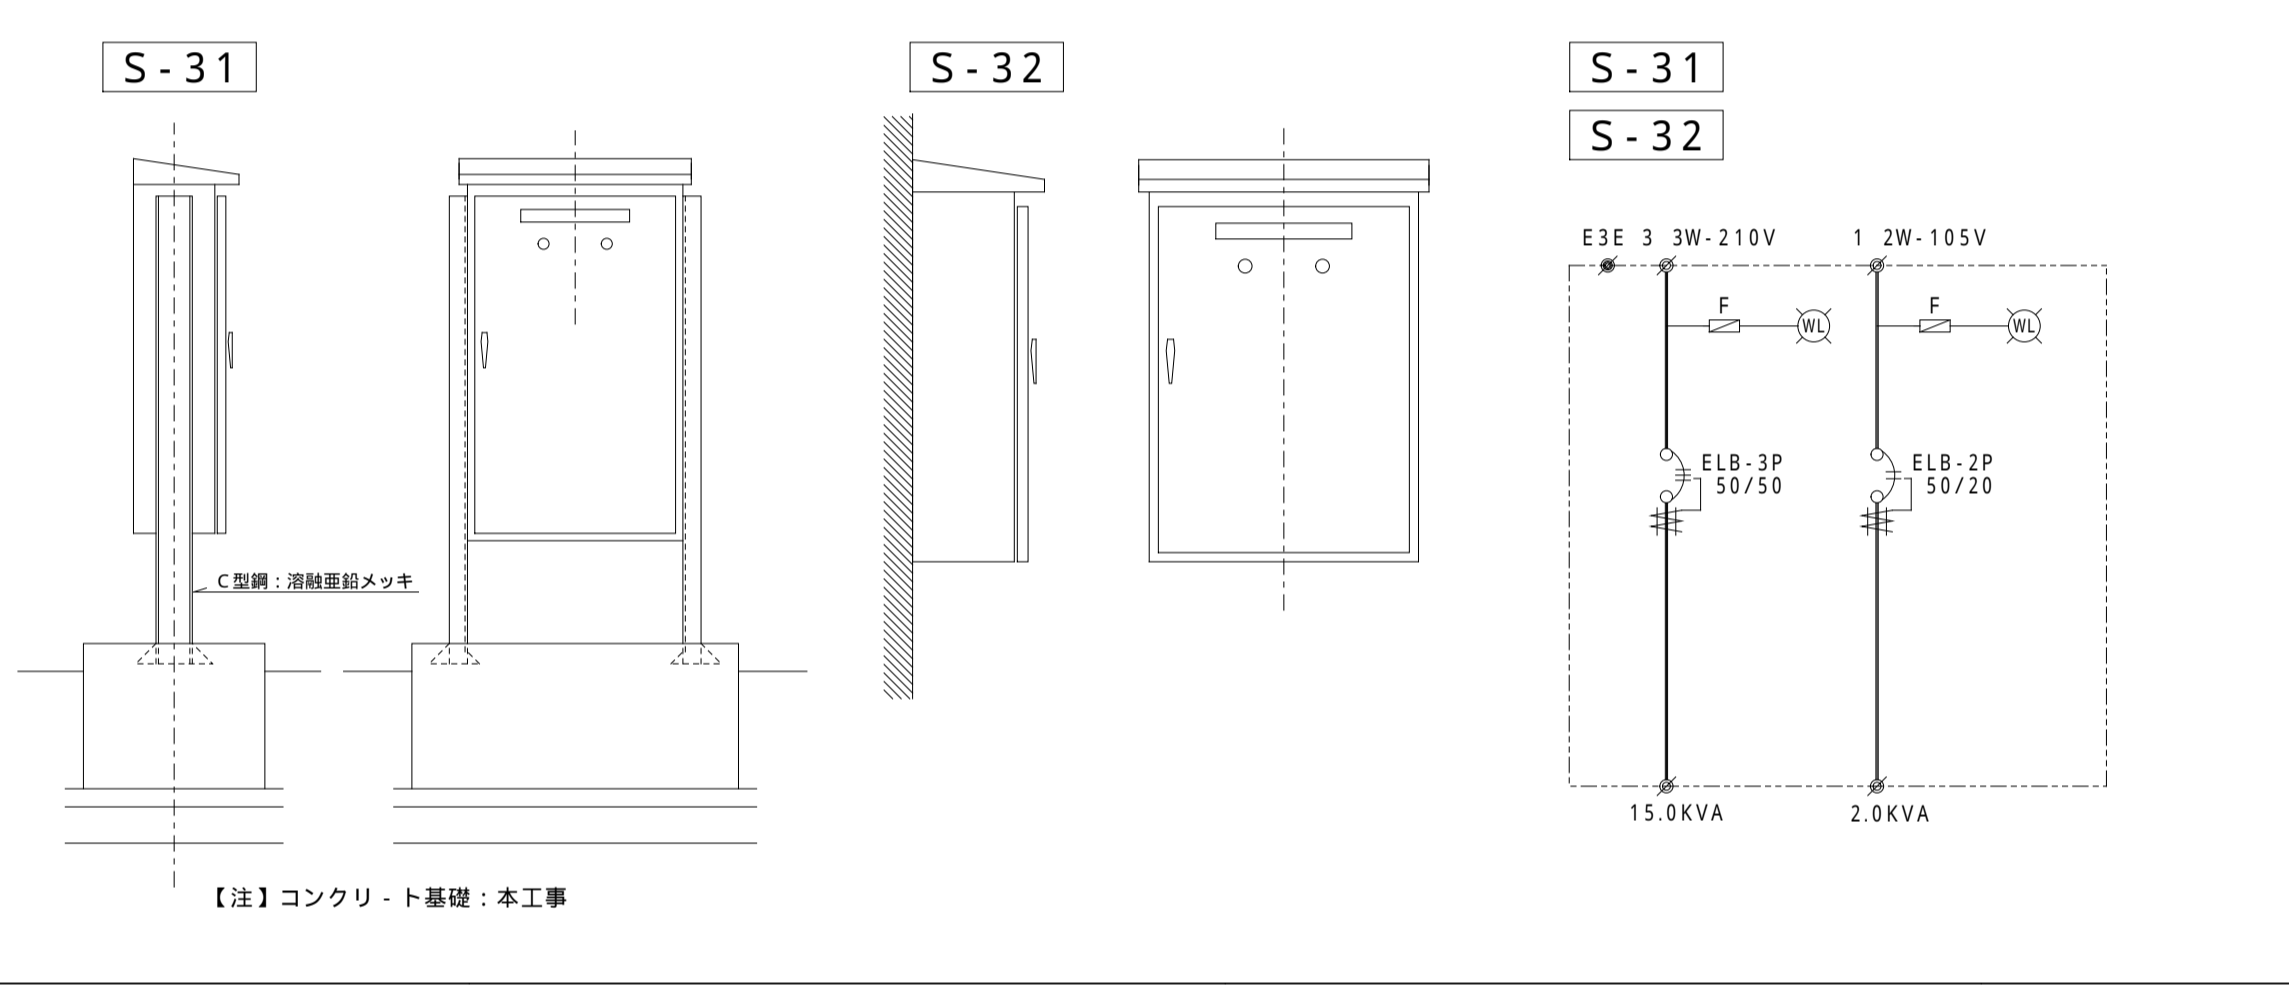

8 外路灯 SL-2 1/40

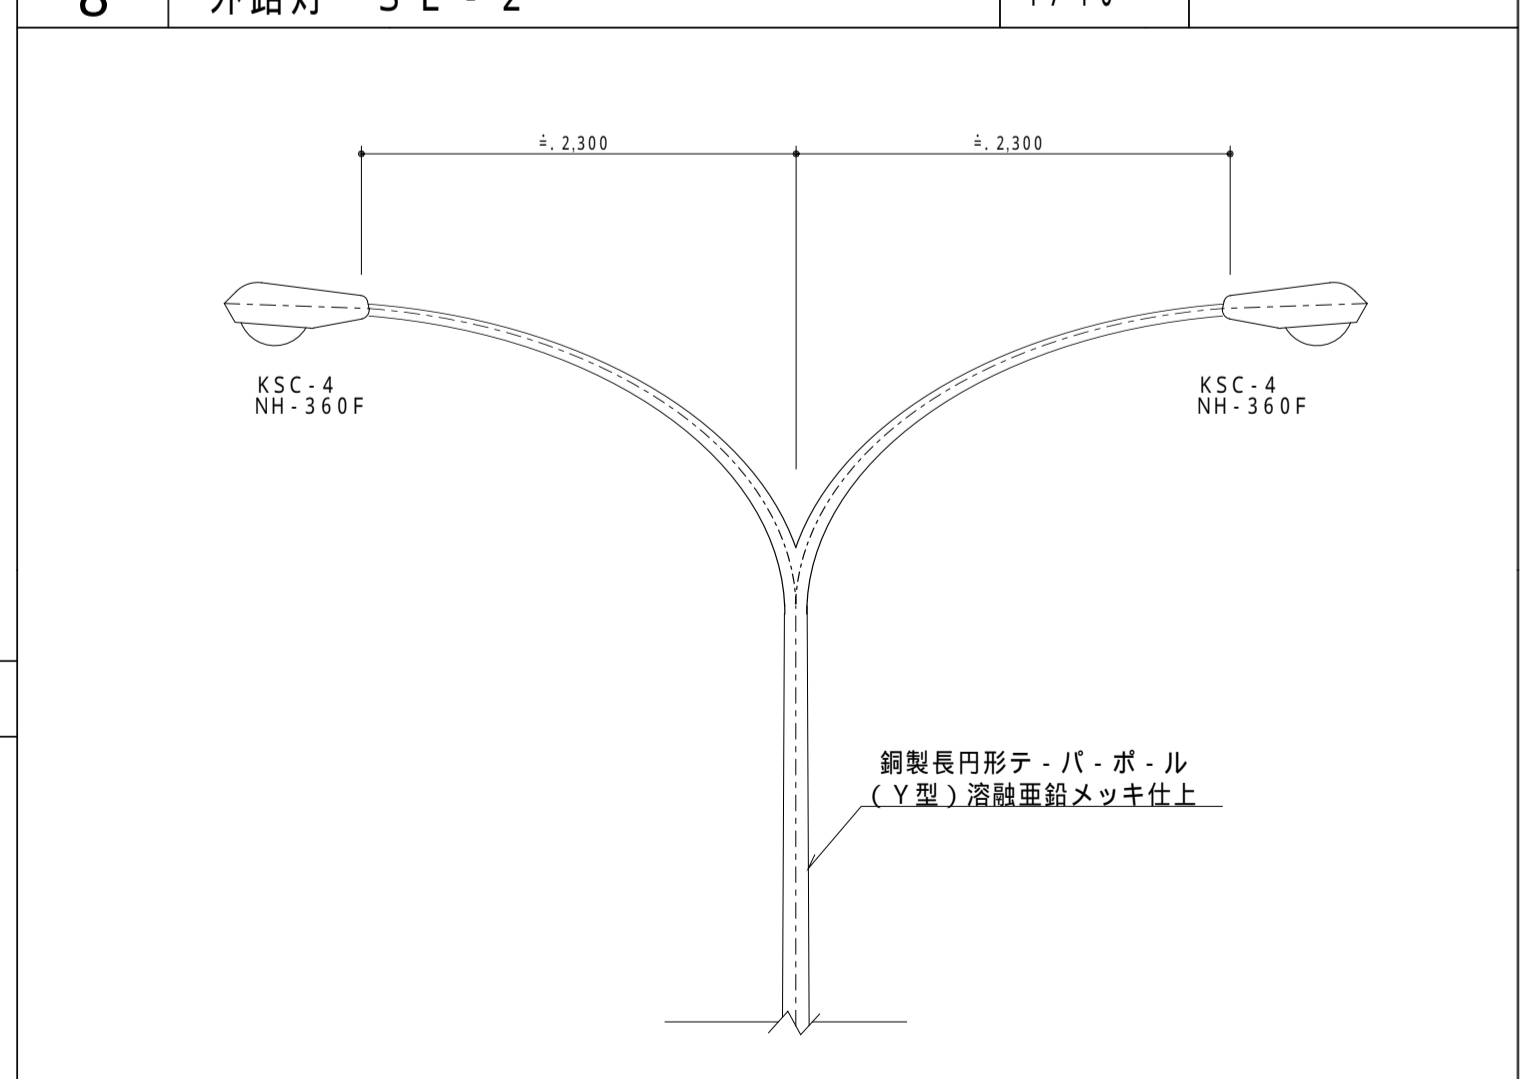

6 航空障害灯用コンセント (別途工事) 1/10

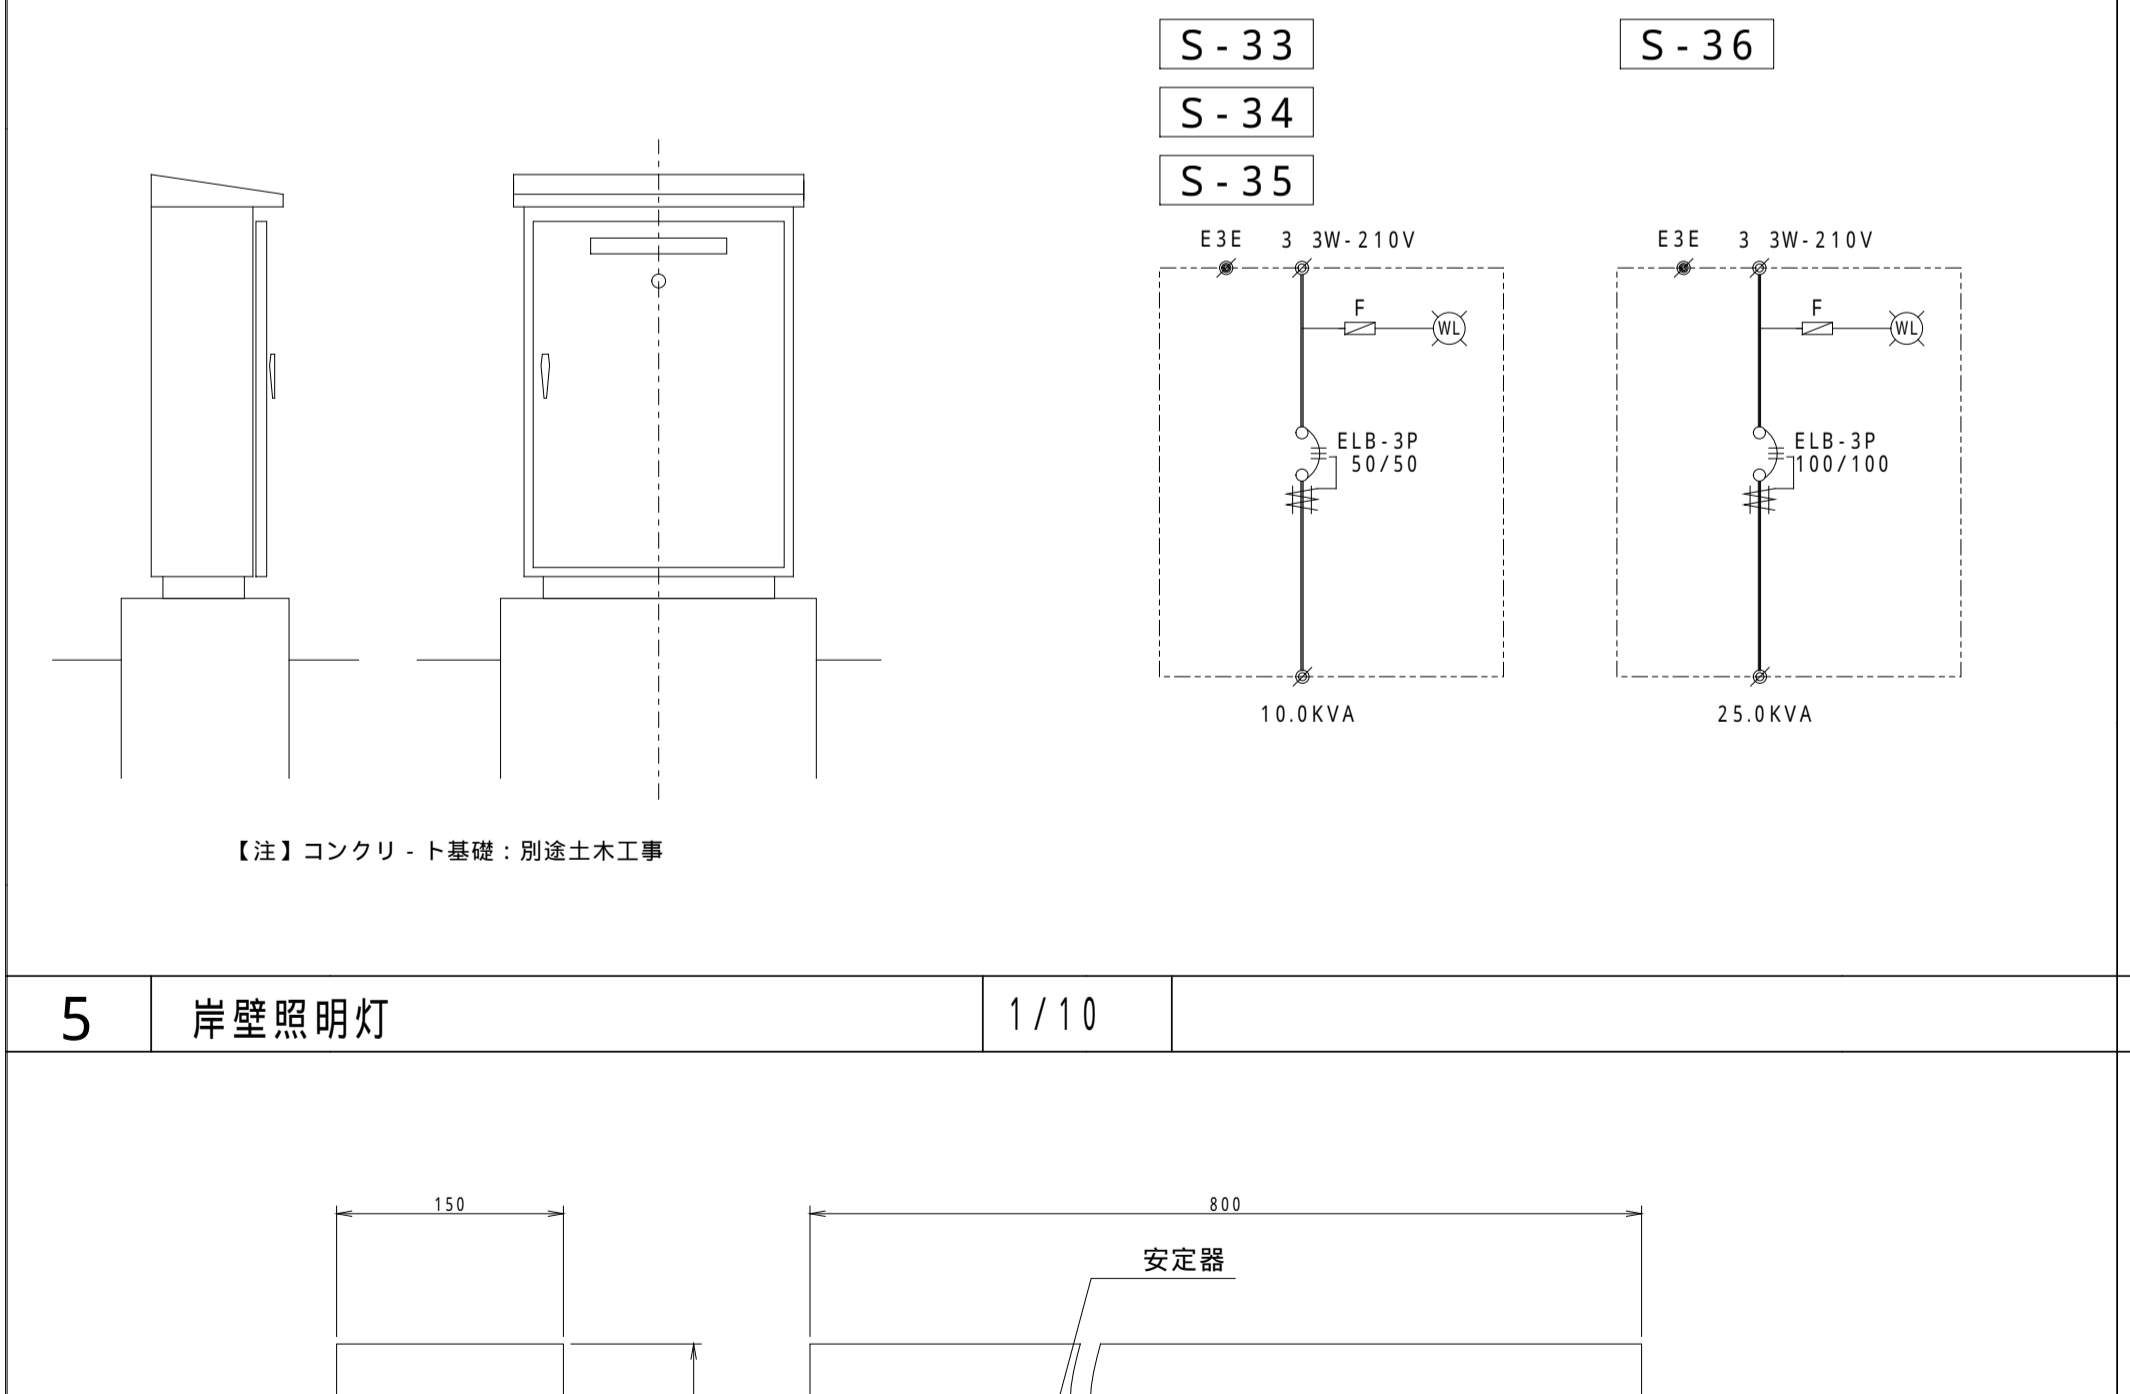

9 財団法人 神戸港埠頭公社 図面番号 19/21

平成4・5年度
六甲アイランドC6・7パースケール布設その他工事

図面リスト	縮尺	分類番号
部分詳細図	1/50	分 類 号
外路灯, 現場盤図		ファンダ-分 冊 コマNo. 要求No.
		平成 年 月 日作製

課長 係長 照査 設計

1 2 3 4 5 5cm 図版