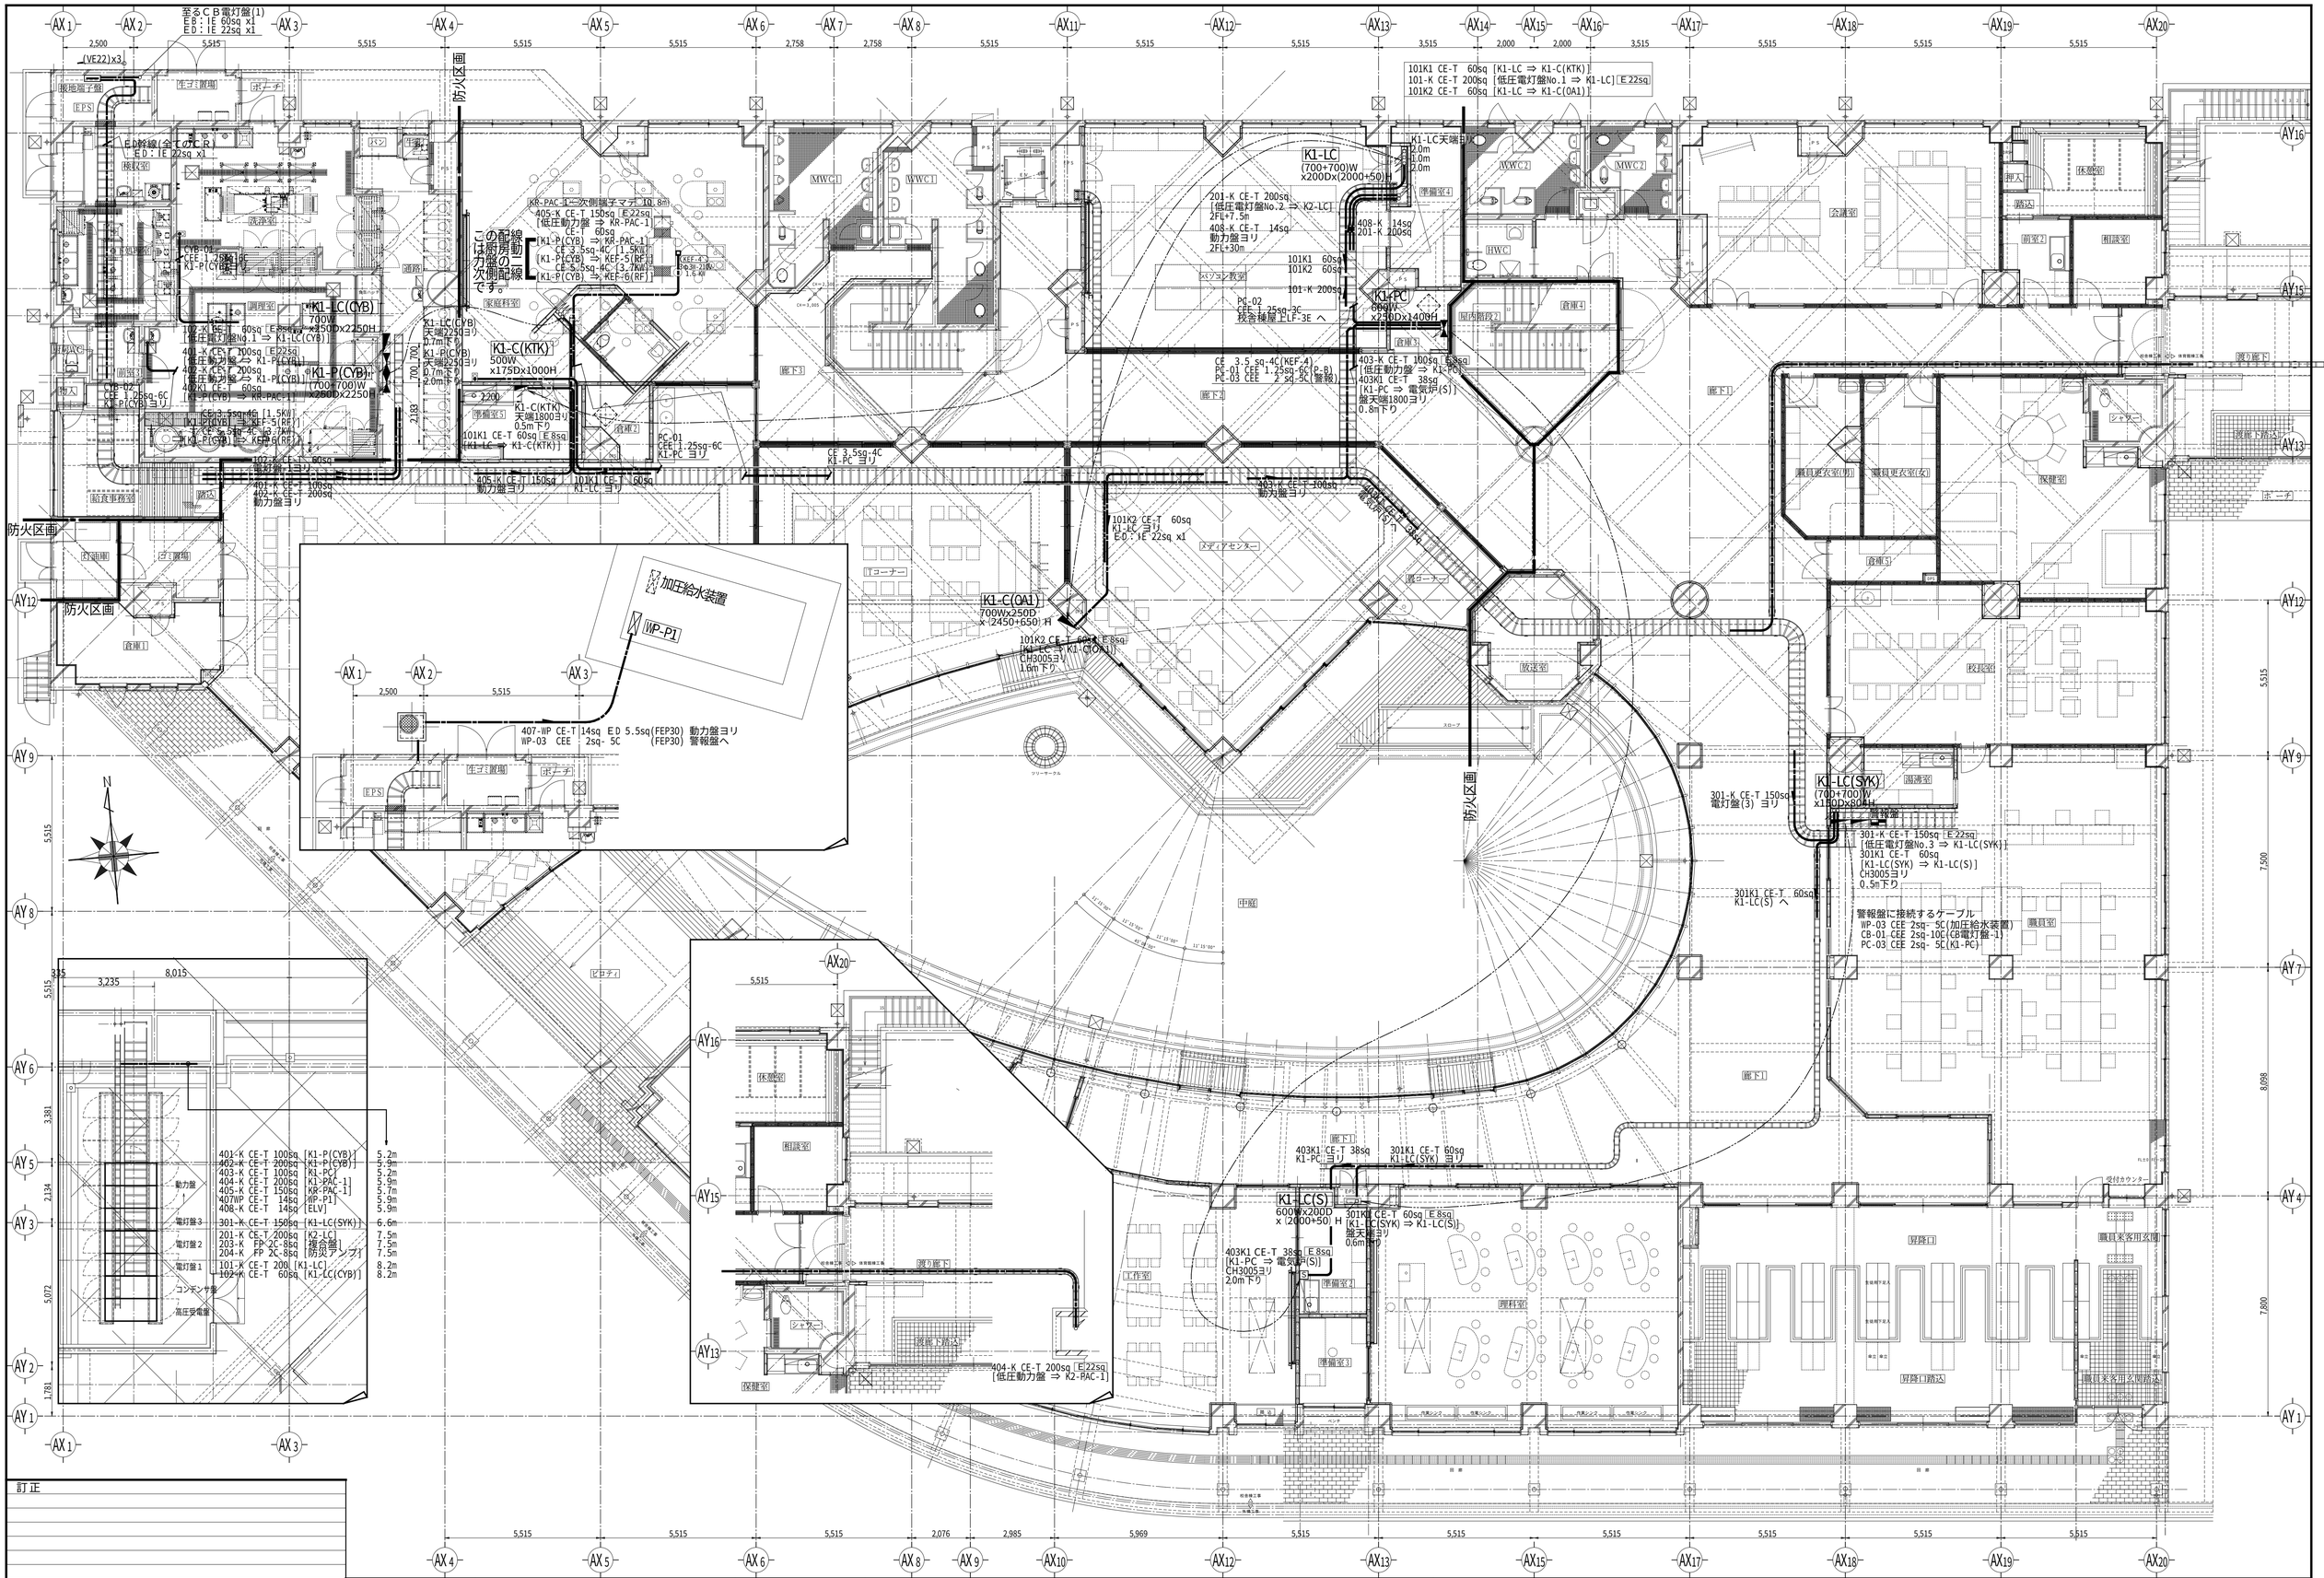

訂正

受領	受領	受領	確認、作図
小浜市	山下・カワベ設計ＪＶ	電気監理	電気ＪＶ

若狭実業(株)・(有)富士制電　電気共同企業体

工事名称	小浜小学校校舎新築（電気設備その１）工事	図面番号	OBAMA ES:E-141-02
図面名称	1階 低圧幹線・動力配線図	縮尺	1／100
		作図	佐海 2007-06-25 (Ver.1.1)