1 1階平面図 1/200 〔ケーブルラック布設図〕

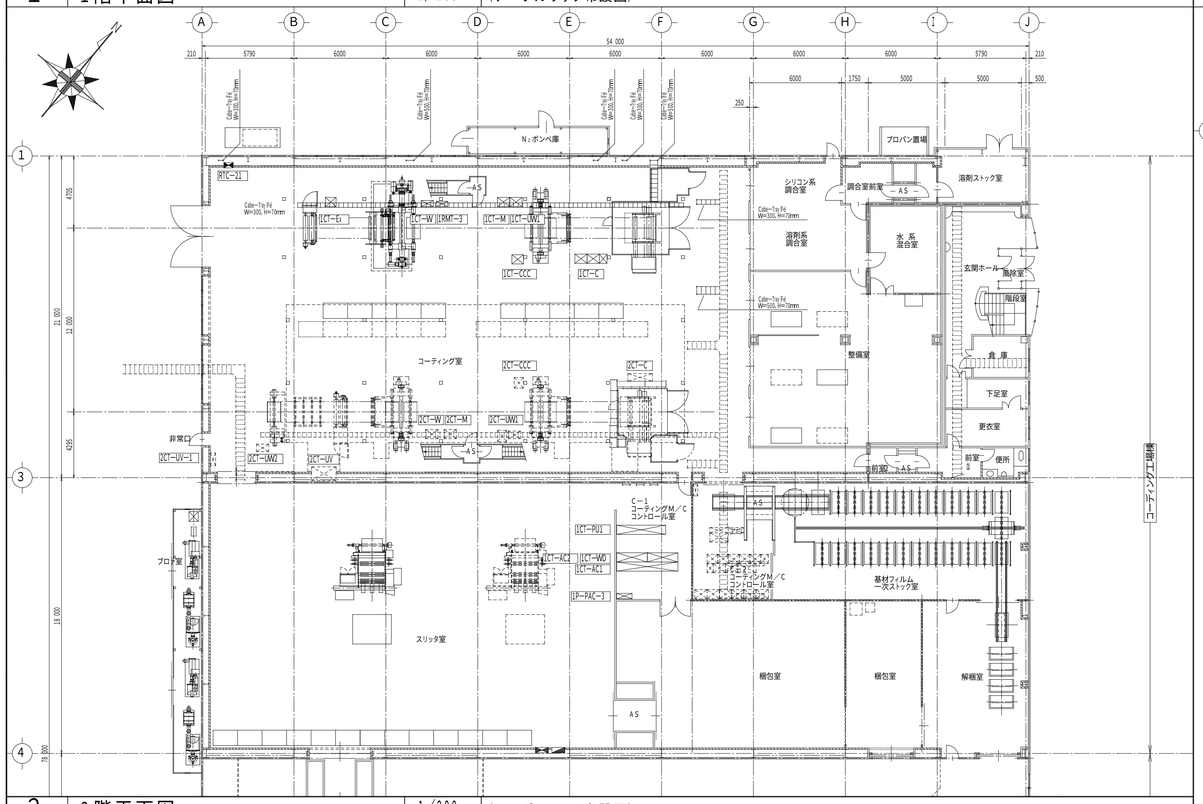

2 2階平面図 1/200 〔ケーブルラック布設図〕

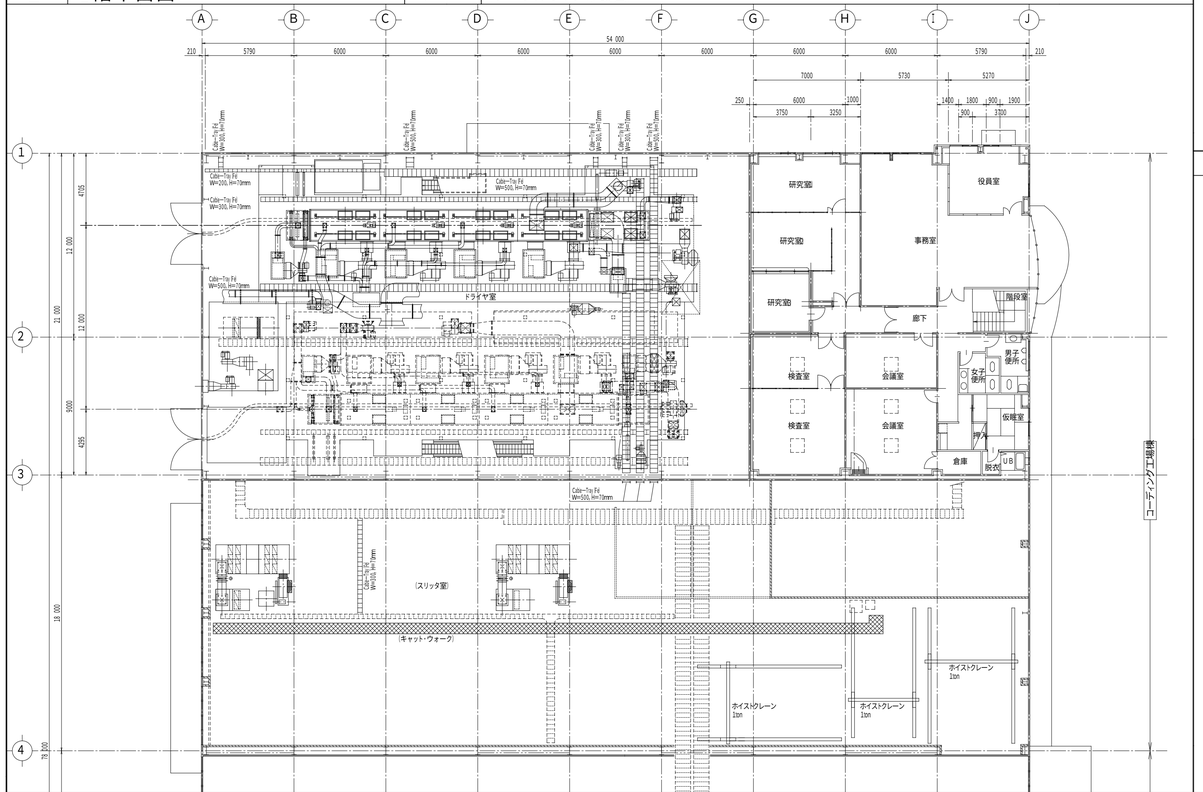

3 平面詳細図 1/ 50 〔C－1 コーティング M／C コントロール室〕

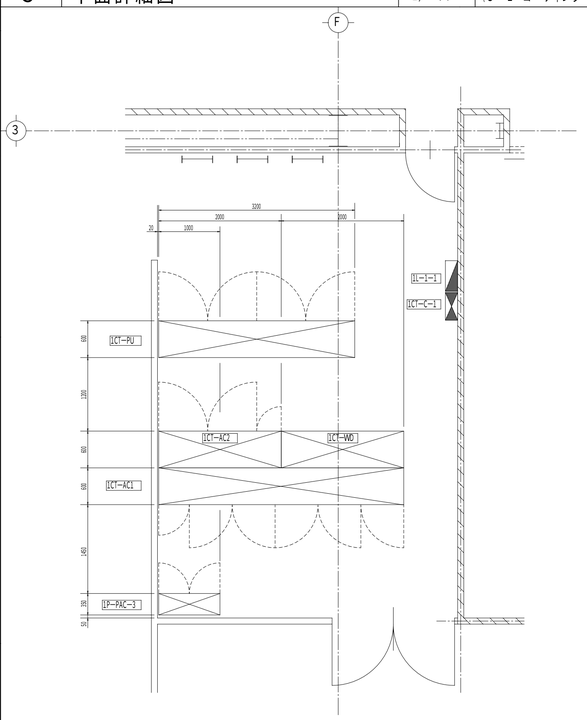

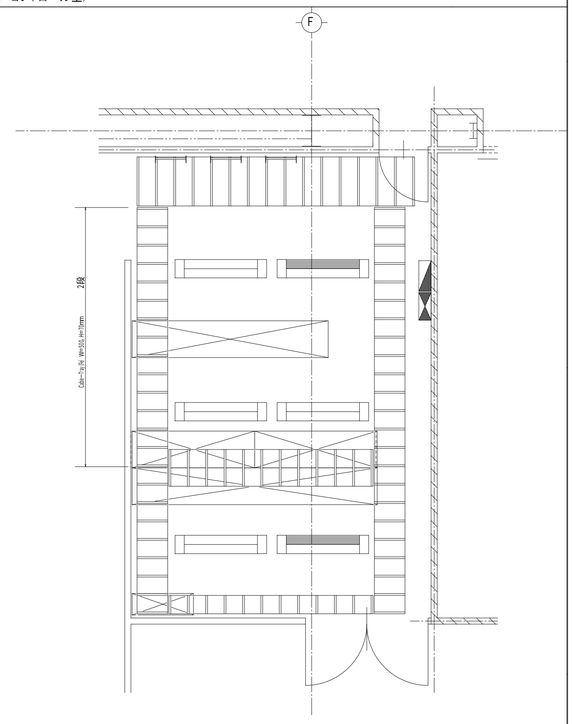

LCT-AC1 → LCT-AC2 盤間渡り

LCT-AC2-p-026	CV 3C-5	26
LCT-AC2-p-027-1	CV 3C-5	26
LCT-AC2-p-027-2	CV 3C-5	26
LCT-AC2-p-028	CVV 1.1 – 4C	18
LCT-AC2-p-029	CVV 1.1 – 14C	18
LCT-AC2-p-030	CPEVS 0.9 – 3PR	12

LCT-AC1 → LCT-WO 盤間渡り

LCT-AC2-p-031	CV 3C-5	26
LCT-AC2-p-032	CVV 1.1 – 4C	18
LCT-AC2-p-033	CVV 1.1 – 14C	18
LCT-AC2-p-034	CVV 1.1 – 24C	18
LCT-AC2-p-035-1	CPEVS 0.9 – 3PR	12
LCT-AC2-p-035-2	CPEVS 0.9 – 3PR	12

LCT-AC1 → LCT-PU 盤間渡り

LCT-AC1-n-047	CVV 1.1 – 4C	18
LCT-AC1-n-048	CVV 1.1 – 4C	18
LCT-AC1-n-049	CVVS 1.1 – 2C	18

LCT-AC1 → LCT-C-1 盤間渡り

LCT-AC2-p-036	CV 3C –	26
LCT-AC2-p-037	CVV 1.1 – 4C	18

LCT-AC2 → LCT-C-1 盤間渡り

LCT-AC2-p-123	CV 4C –	26
LCT-AC2-p-124	CV 4C –	26
LCT-AC2-p-125	CV 4C –	26
LCT-AC2-p-127	CV 4C –	26

4 ケーブルラック布設要領図 -----

動力配線用

制御配線用

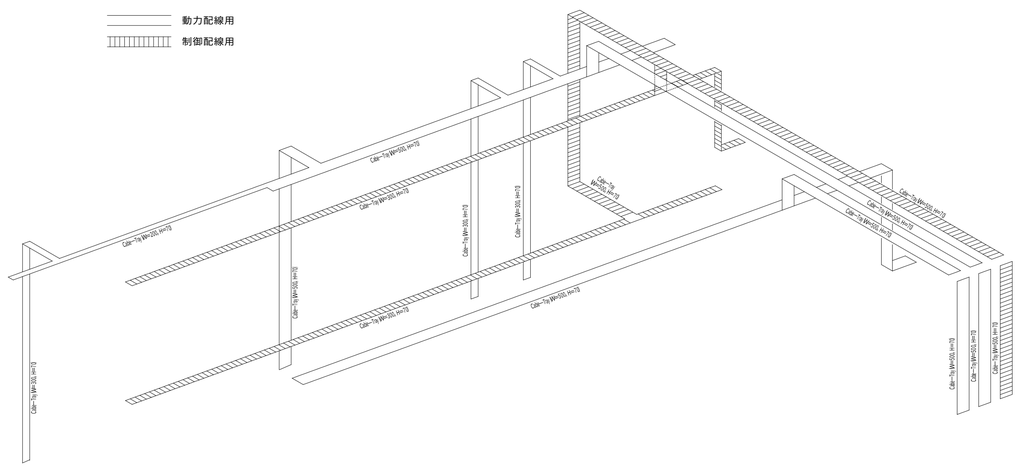

本図により施工完了
東洋紡エンジニアリング株式会社
2001 12月

訂正	年 月 日	理 由	担当
2	2001 09／30	ケーブルラック修正 他	張
1	2001 06／04	コータ機器，ダクト位置修正	張

東山フィルム株式会社
恵那工場殿

部長	担当 張	作成年月日 2001 08 15	図面名称 東山フィルム恵那工場2期工事	ファイル名 A1HF-ENA 1228-2210	
リーダー	製図 K.Sakai	工事. NO	設備名称 電気設備工事 No.1コータ ケーブルラック布設図	第三角法	
TOYOBO 東洋紡エンジニアリング株式会社		図番 HF-ENA0104-E-010 B		訂正 2	縮尺 1／200 1／50