1 1階配線図 [実験機器用電源設備] 1/ 200

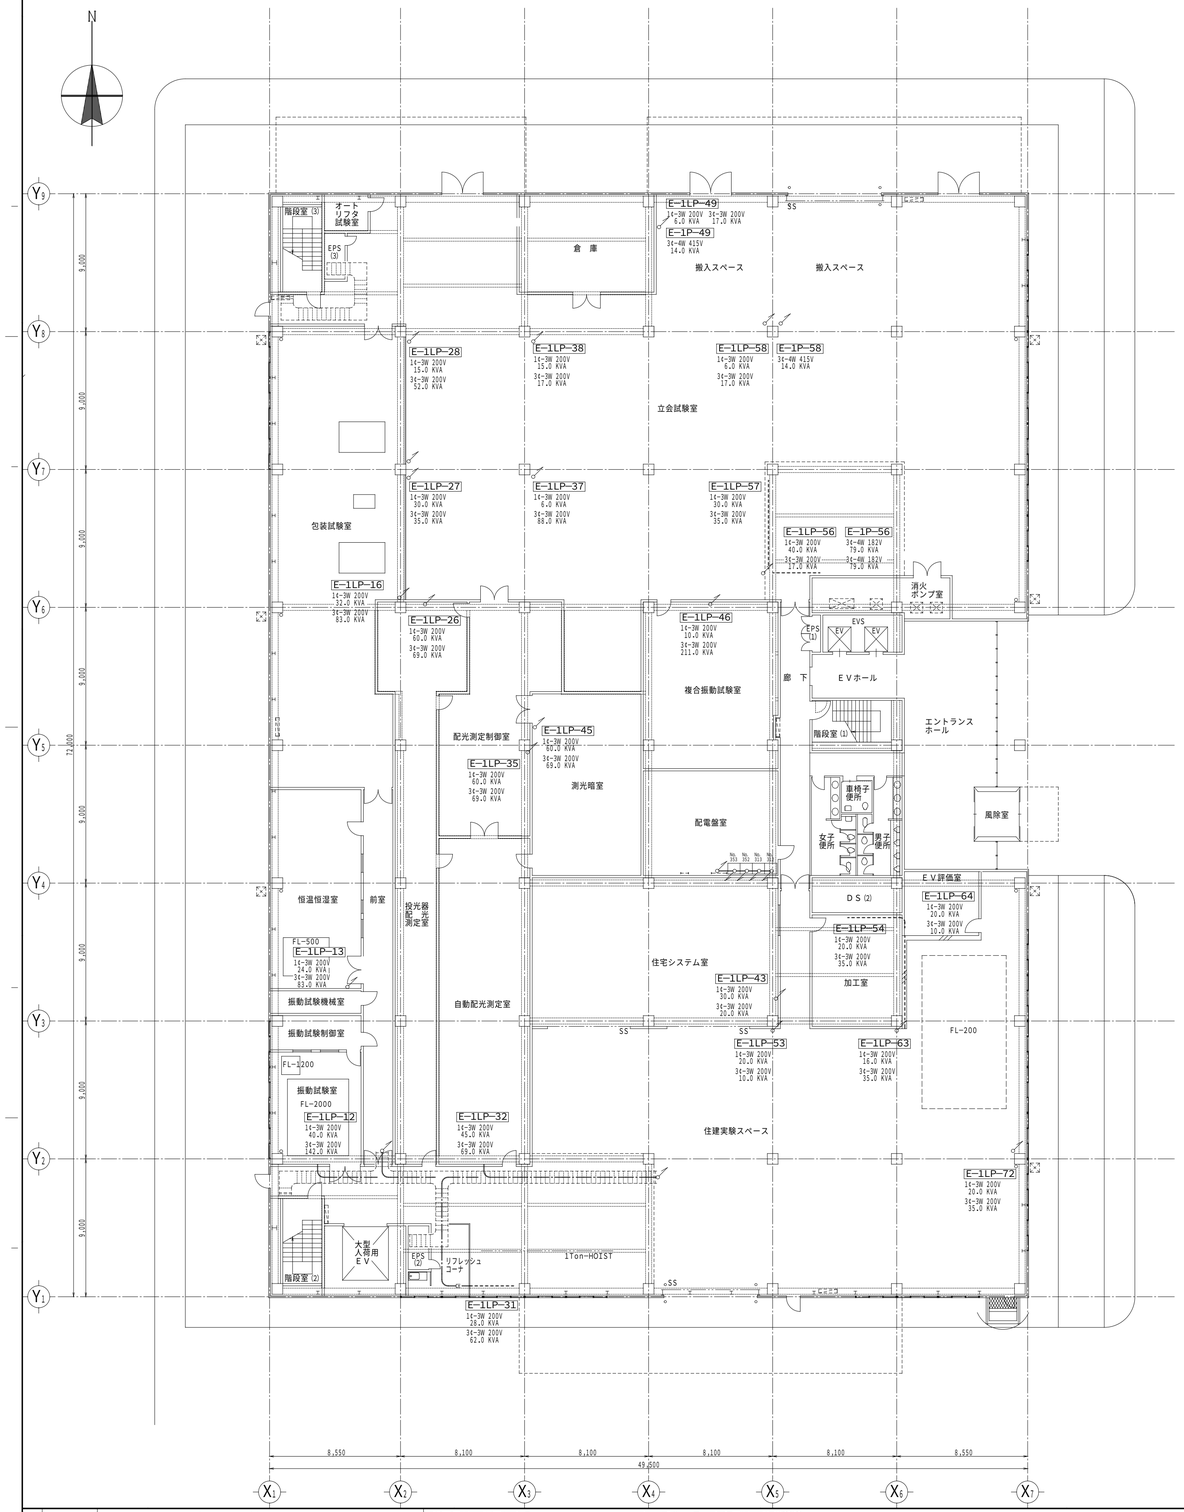

2 2階配線図 [実験機器用電源設備] 1/ 200

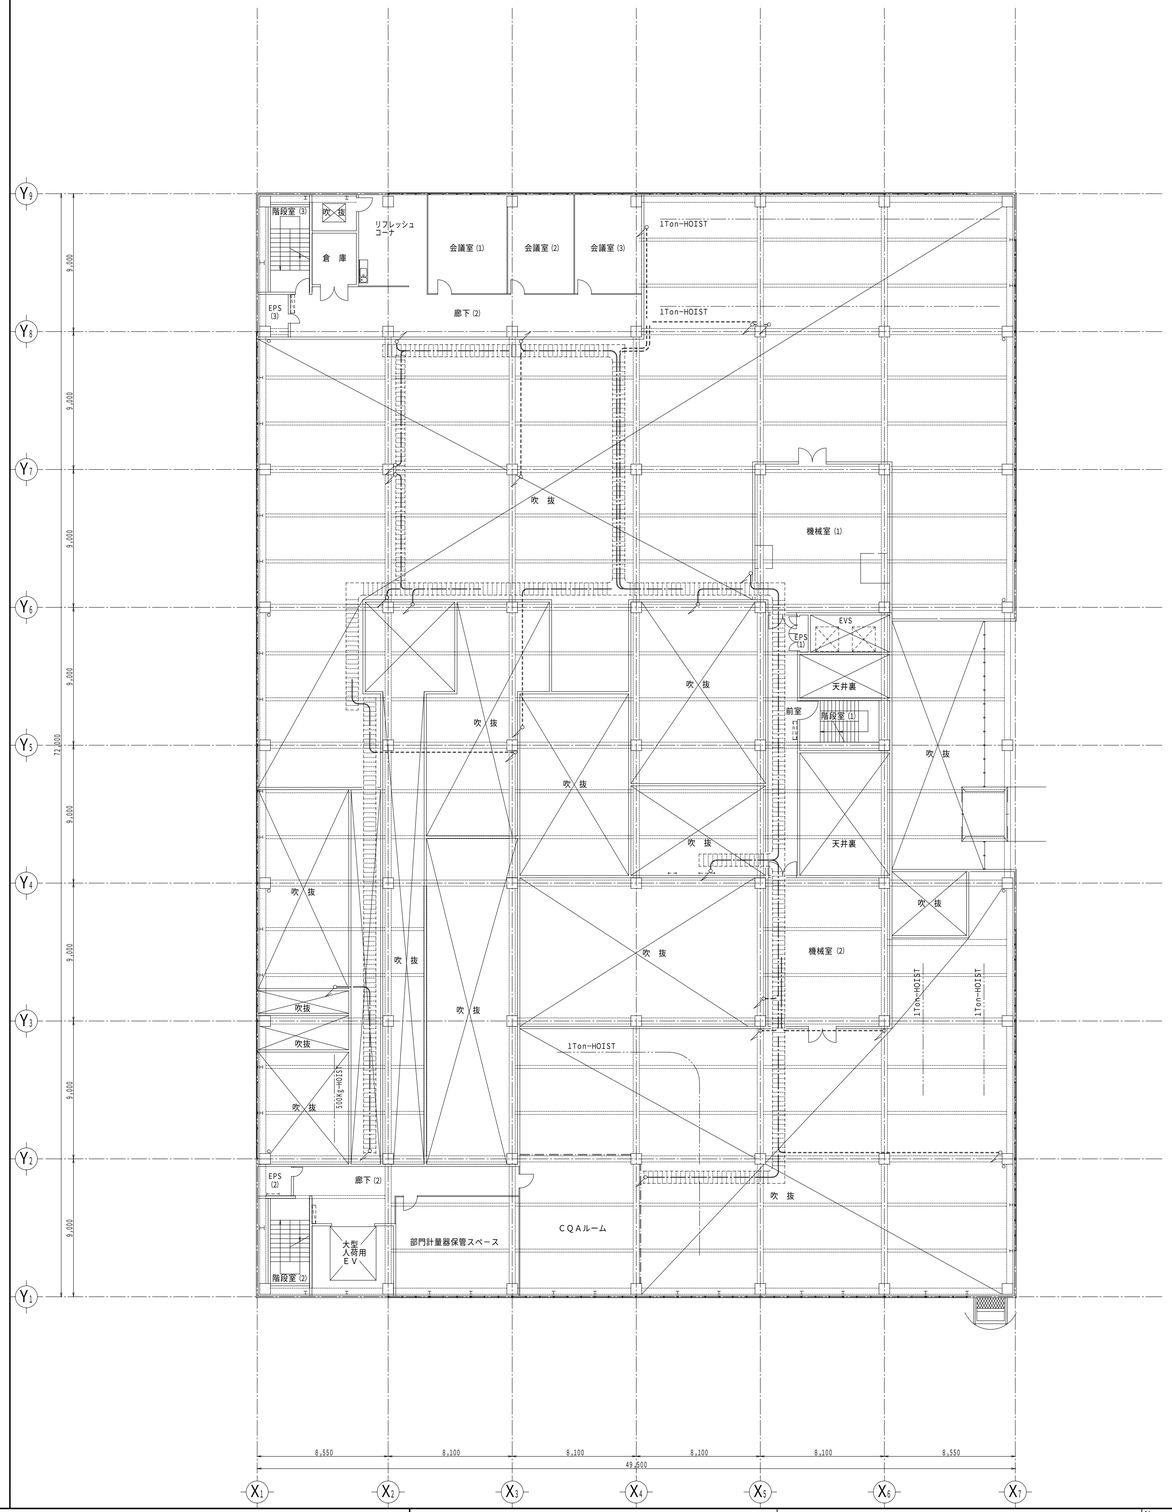

1	96 12 20	X2，Y6～8 ケーブル・ラック追加

盤記号は、下記による。

- 実験動力分電盤 E-nP -Xn, Yn
- 実験照明分電盤 E-nL -Xn, Yn
- 実験照動分電盤 E-nLP-Xn, Yn

配線サイズは、幹線系統図［実験電力－1／2，2／2］による。

ケーブル・ラック布設は、建築幹線工事項目に含む。

SHOWA SEKKEI
株式会社 昭和設計

管理建築士 伊藤敬祐
1級建築士 大臣登録第９４４７７号

松下電工株式会社
（仮称）品質評価棟新築工事（電気設備工事）

No. 31/68

電気設備工事
実験機器用電源設備 1階，2階配線図 1/200

DEPT.