




1 幹線動力コンセント設備 配線図 1/100 歩廊橋平面図-1

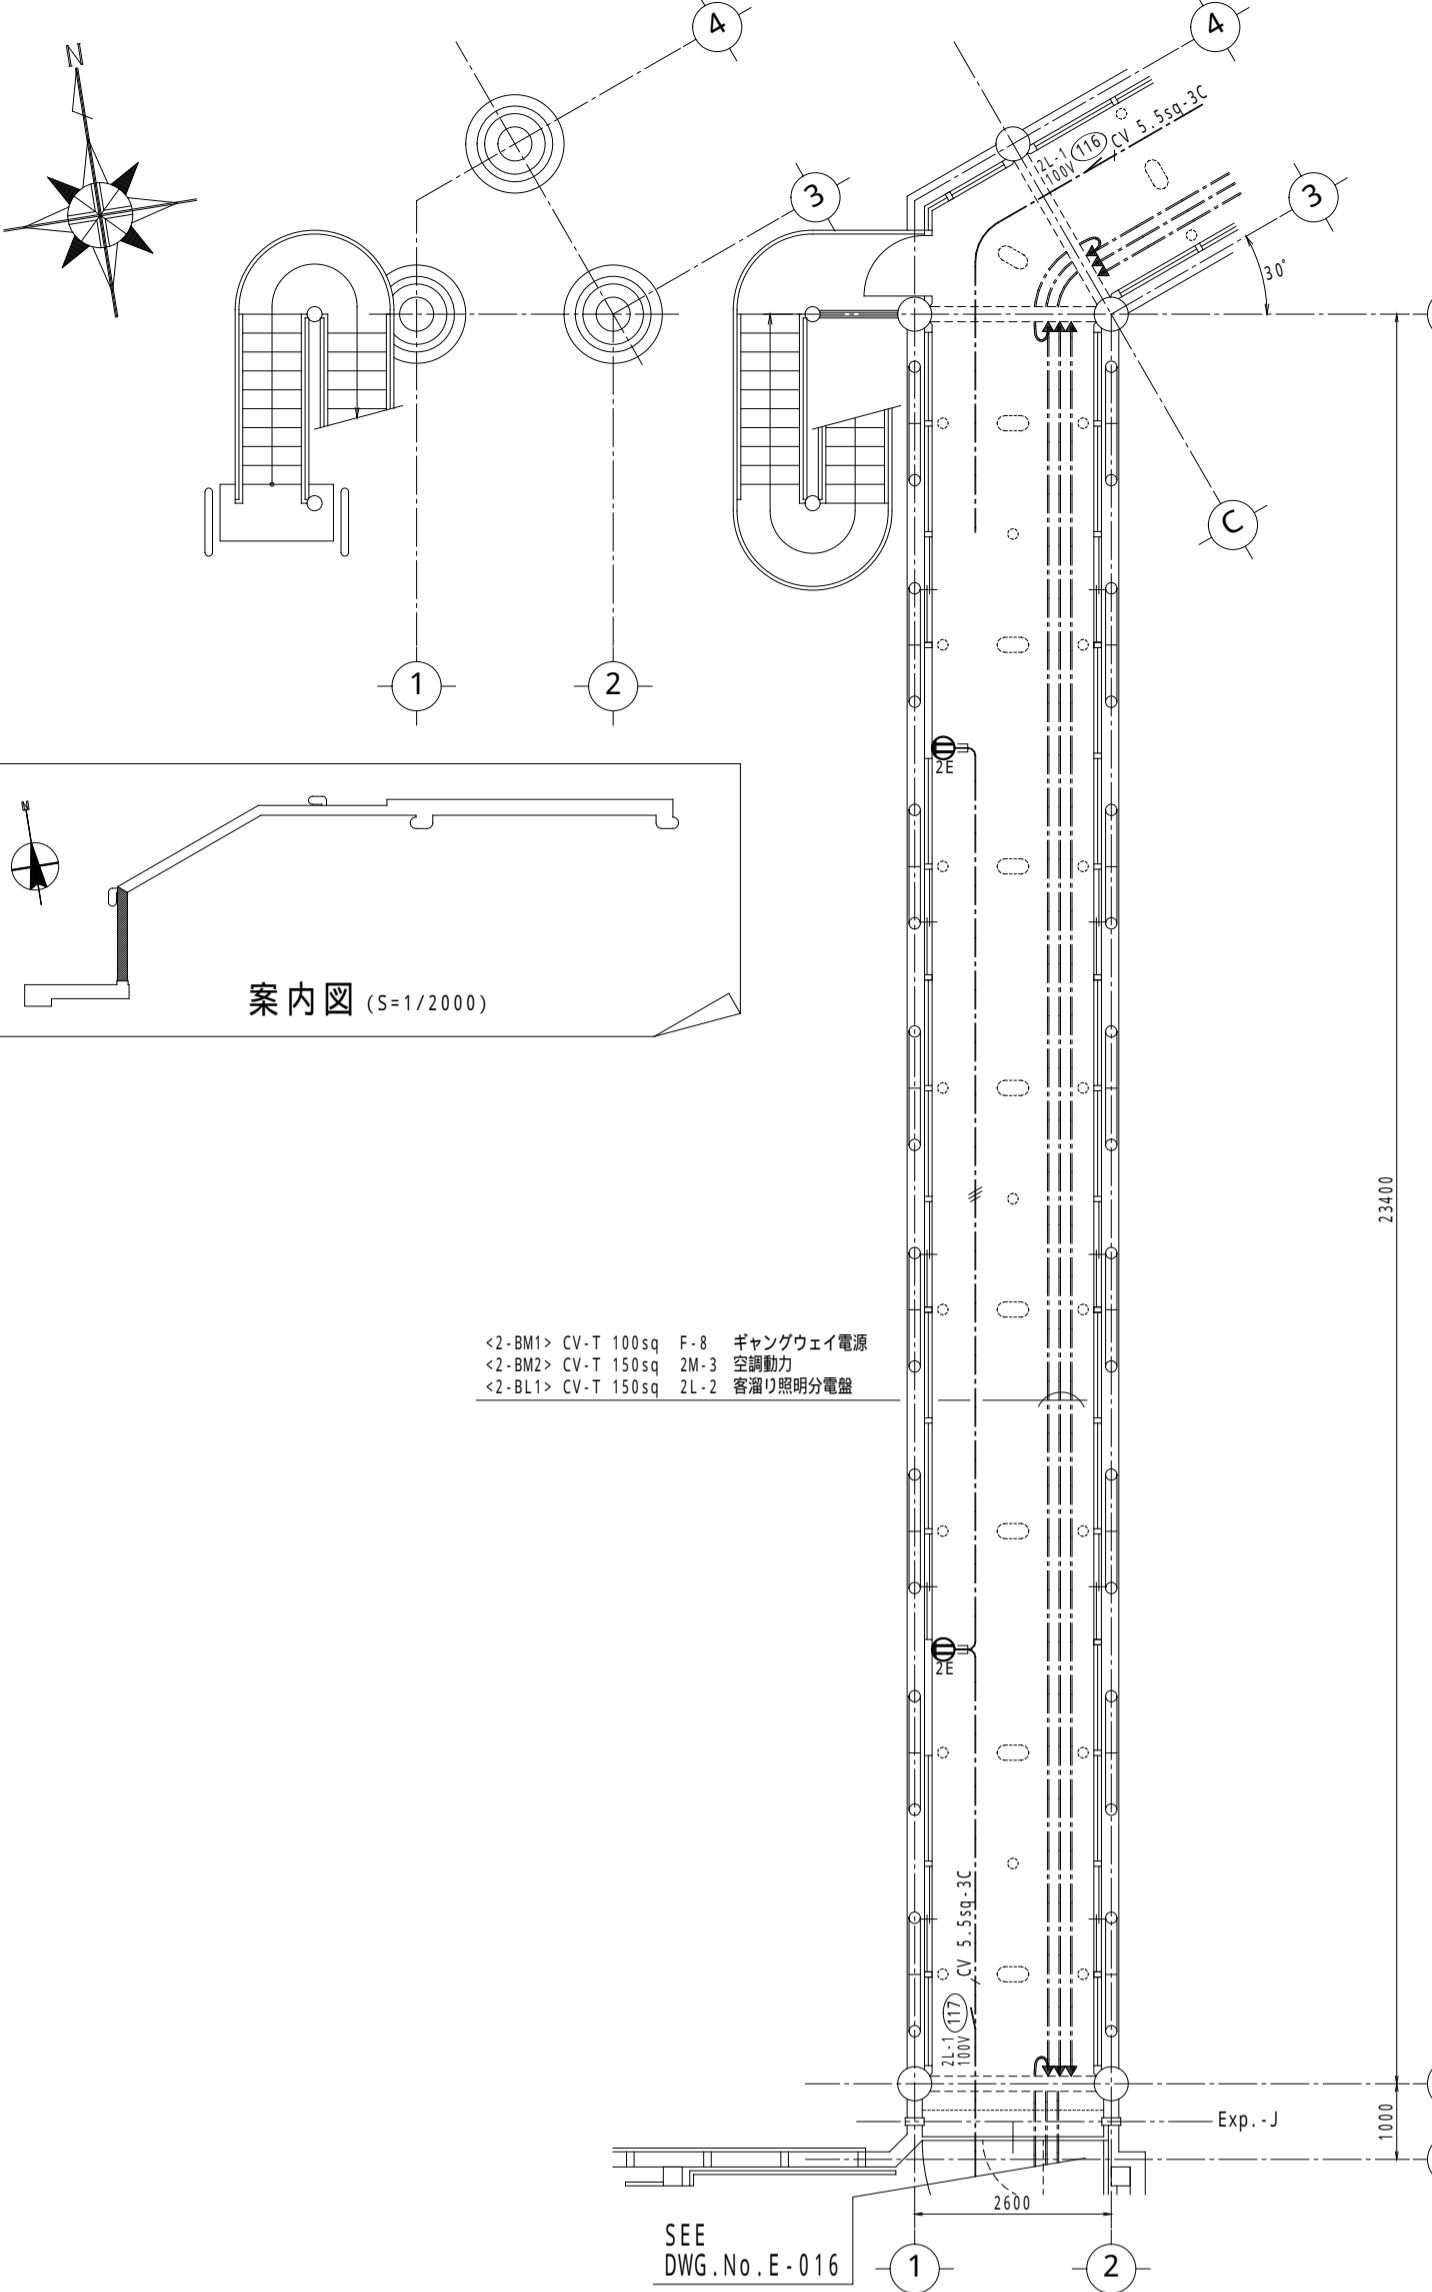




2 幹線動力コンセント設備 配線図 1/100 歩廊橋平面図-2

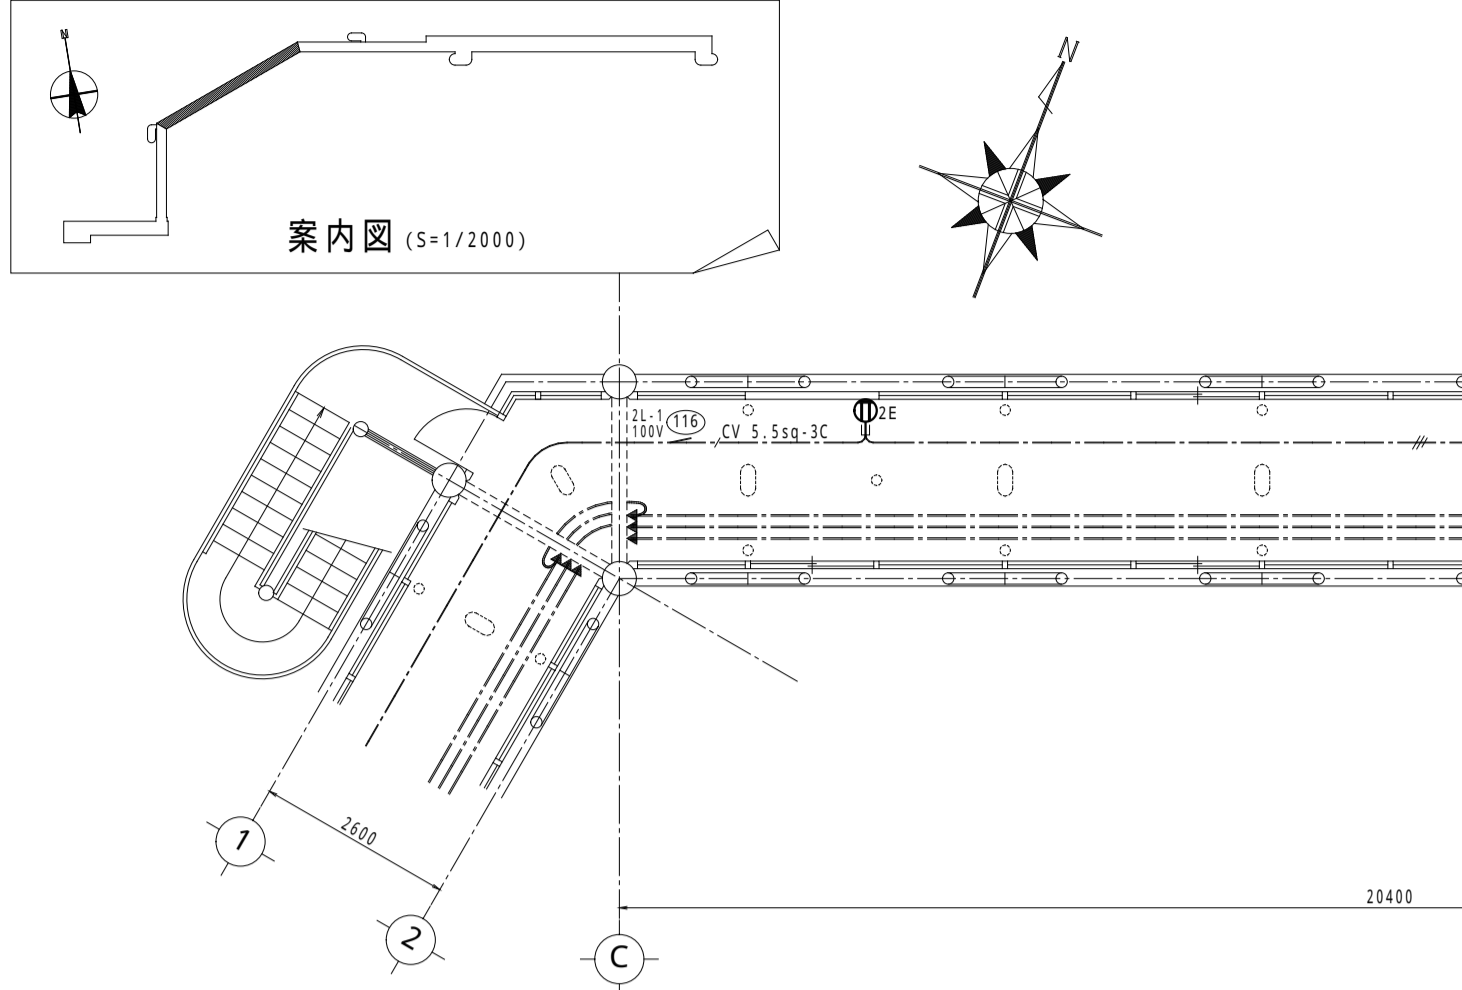

3 幹線動力コンセント設備 配線図 1/100 歩廊橋平面図-3

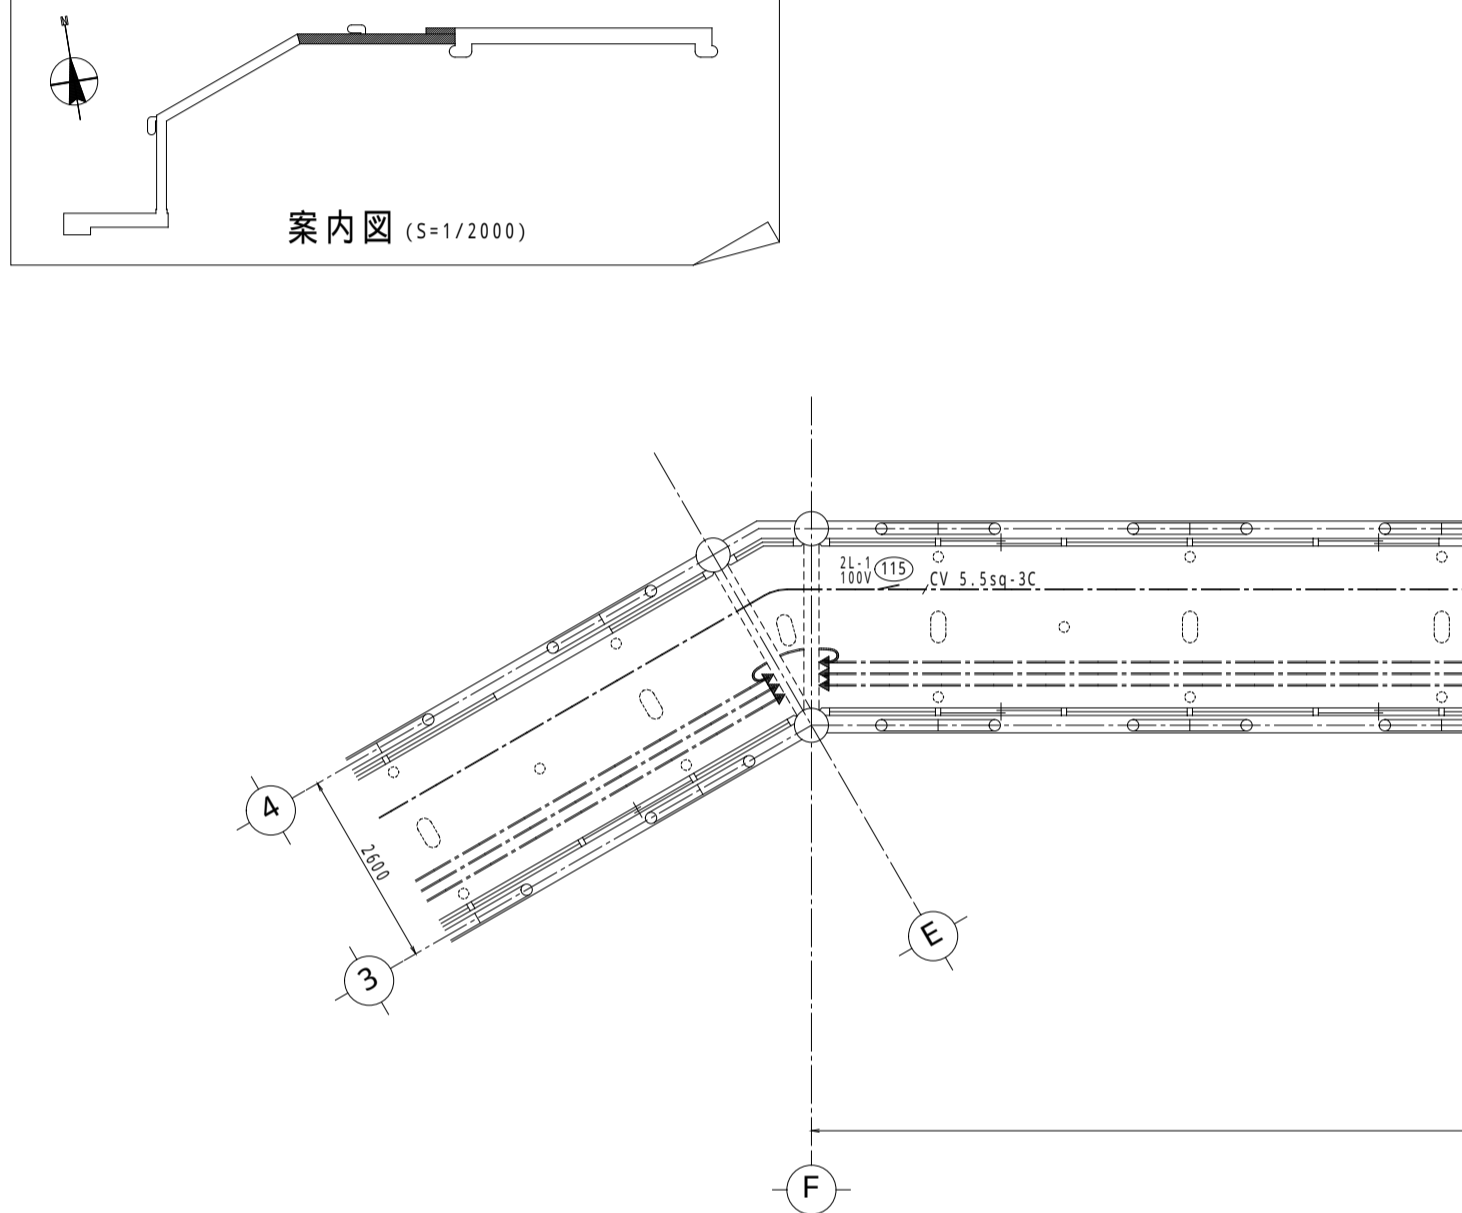

4 幹線動力コンセント設備 配線図 1/100 客溜り平面図

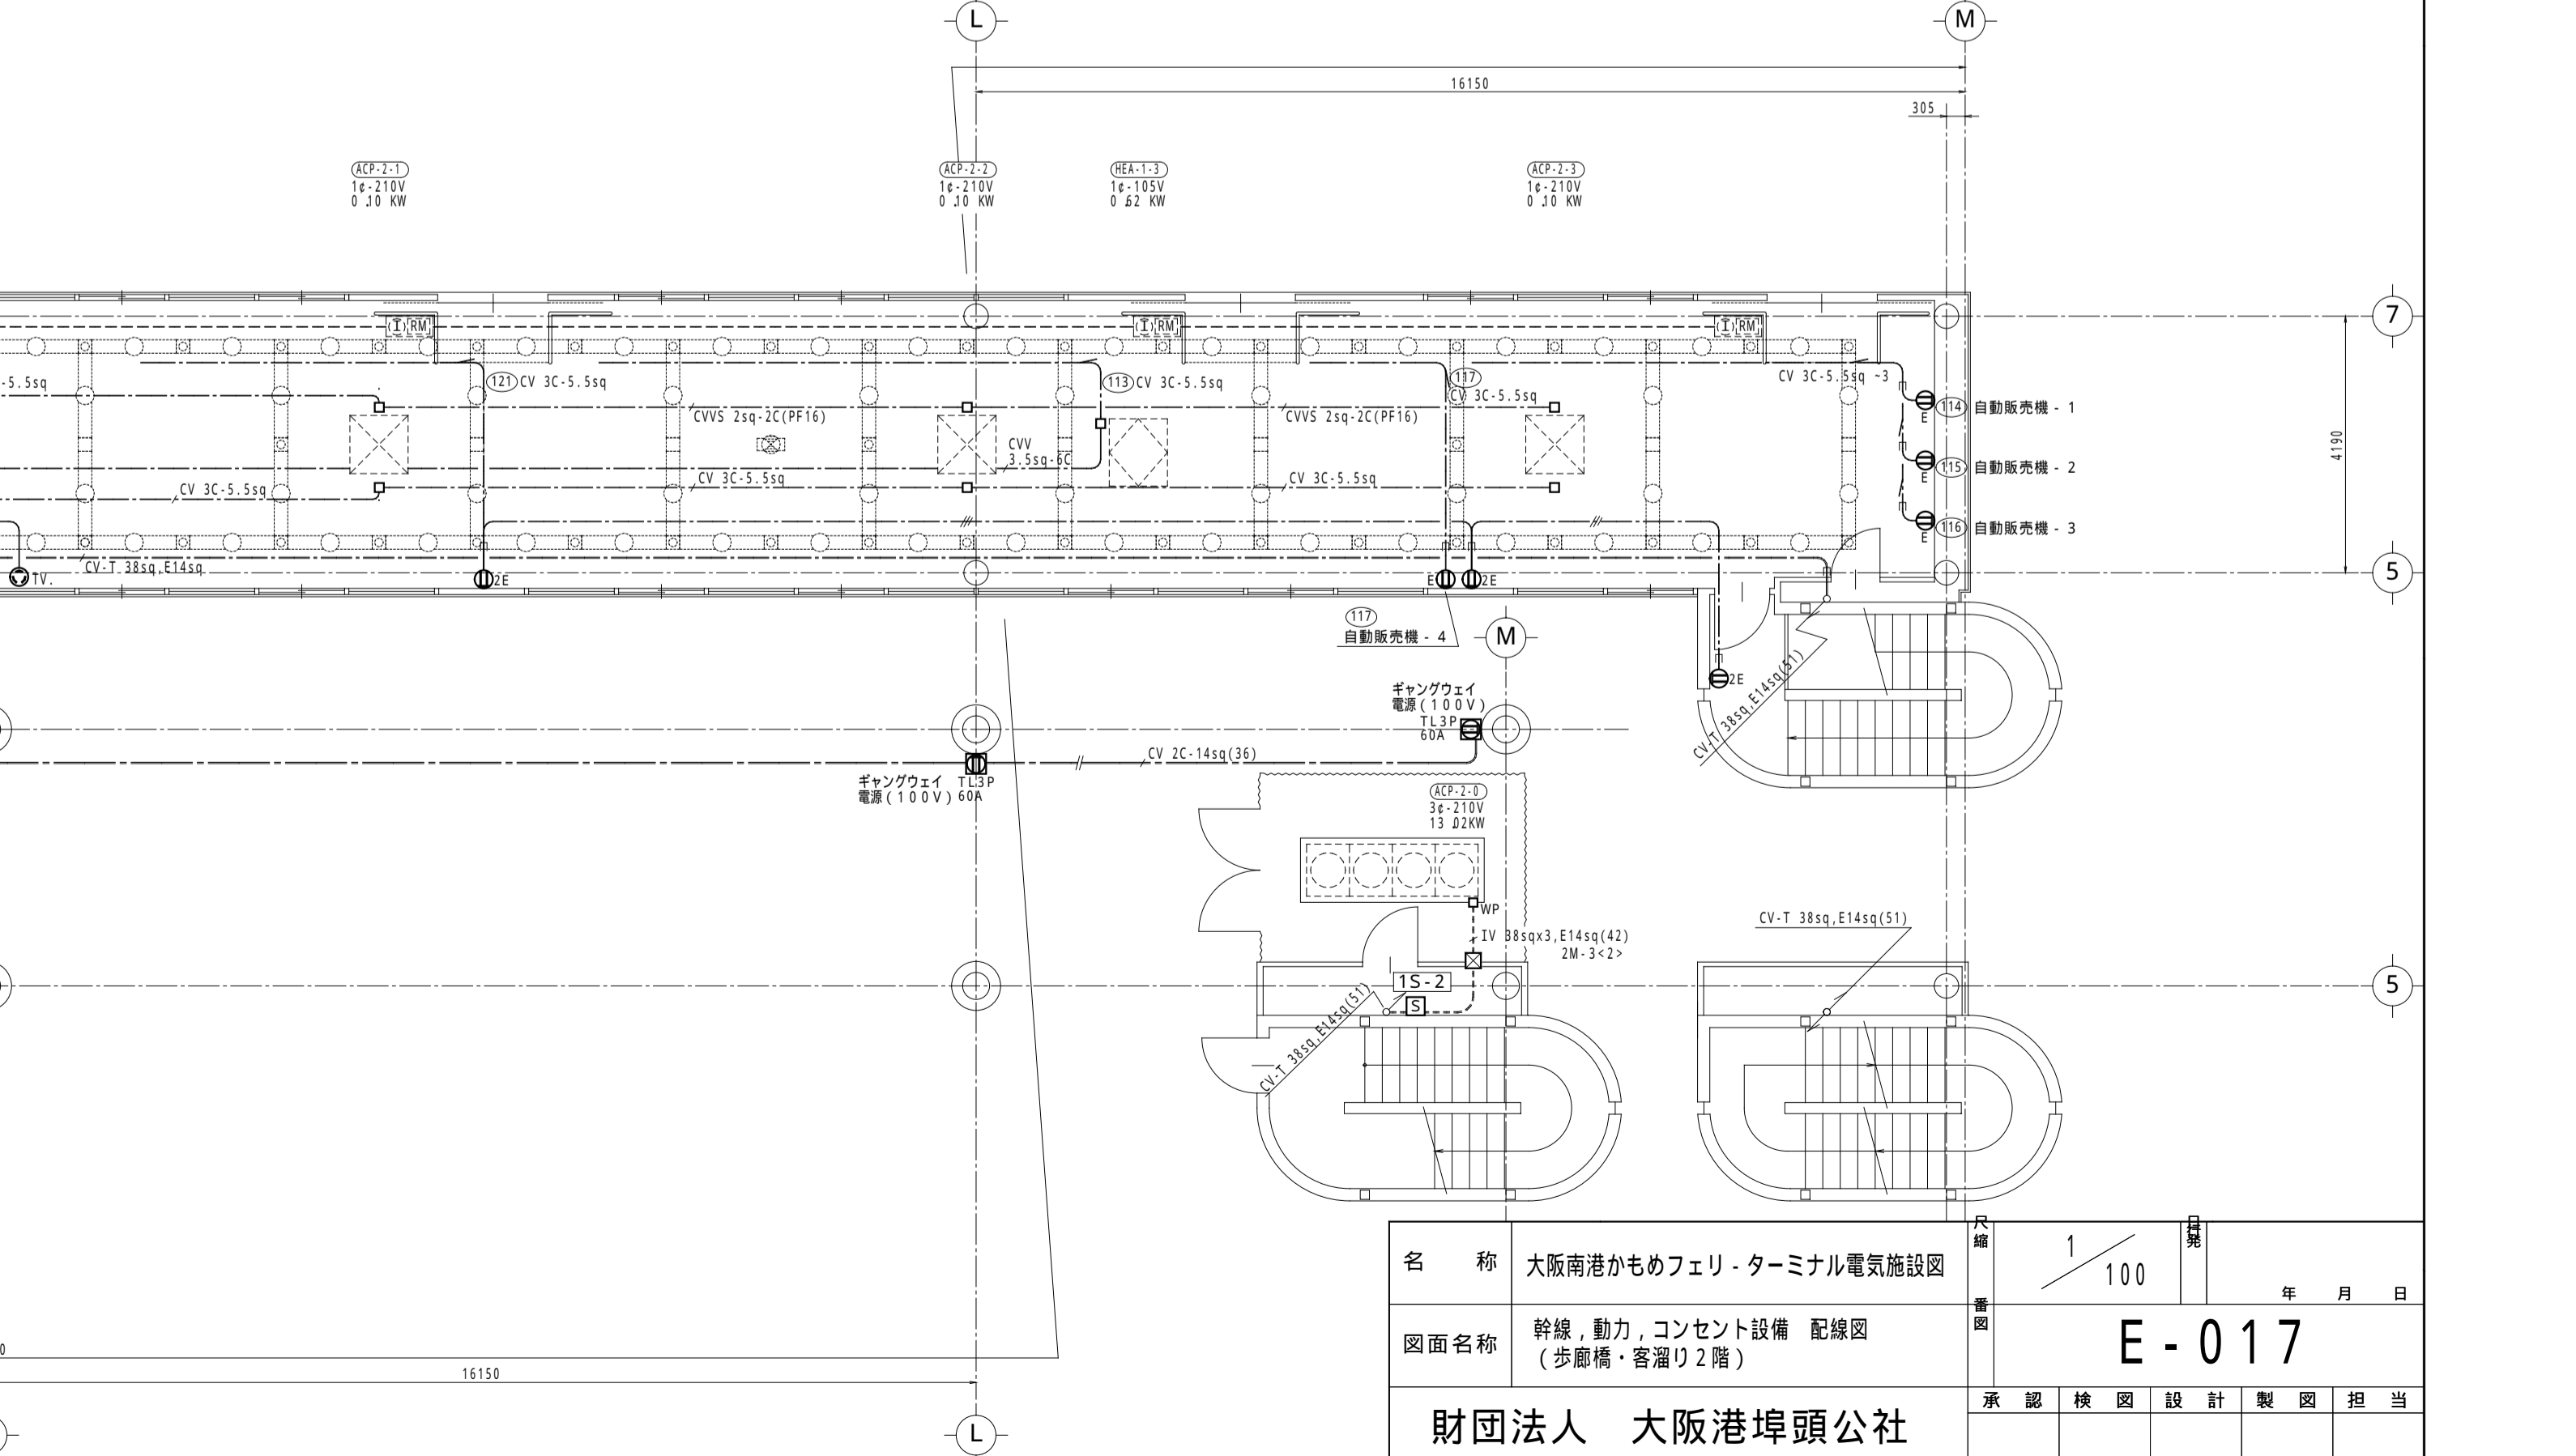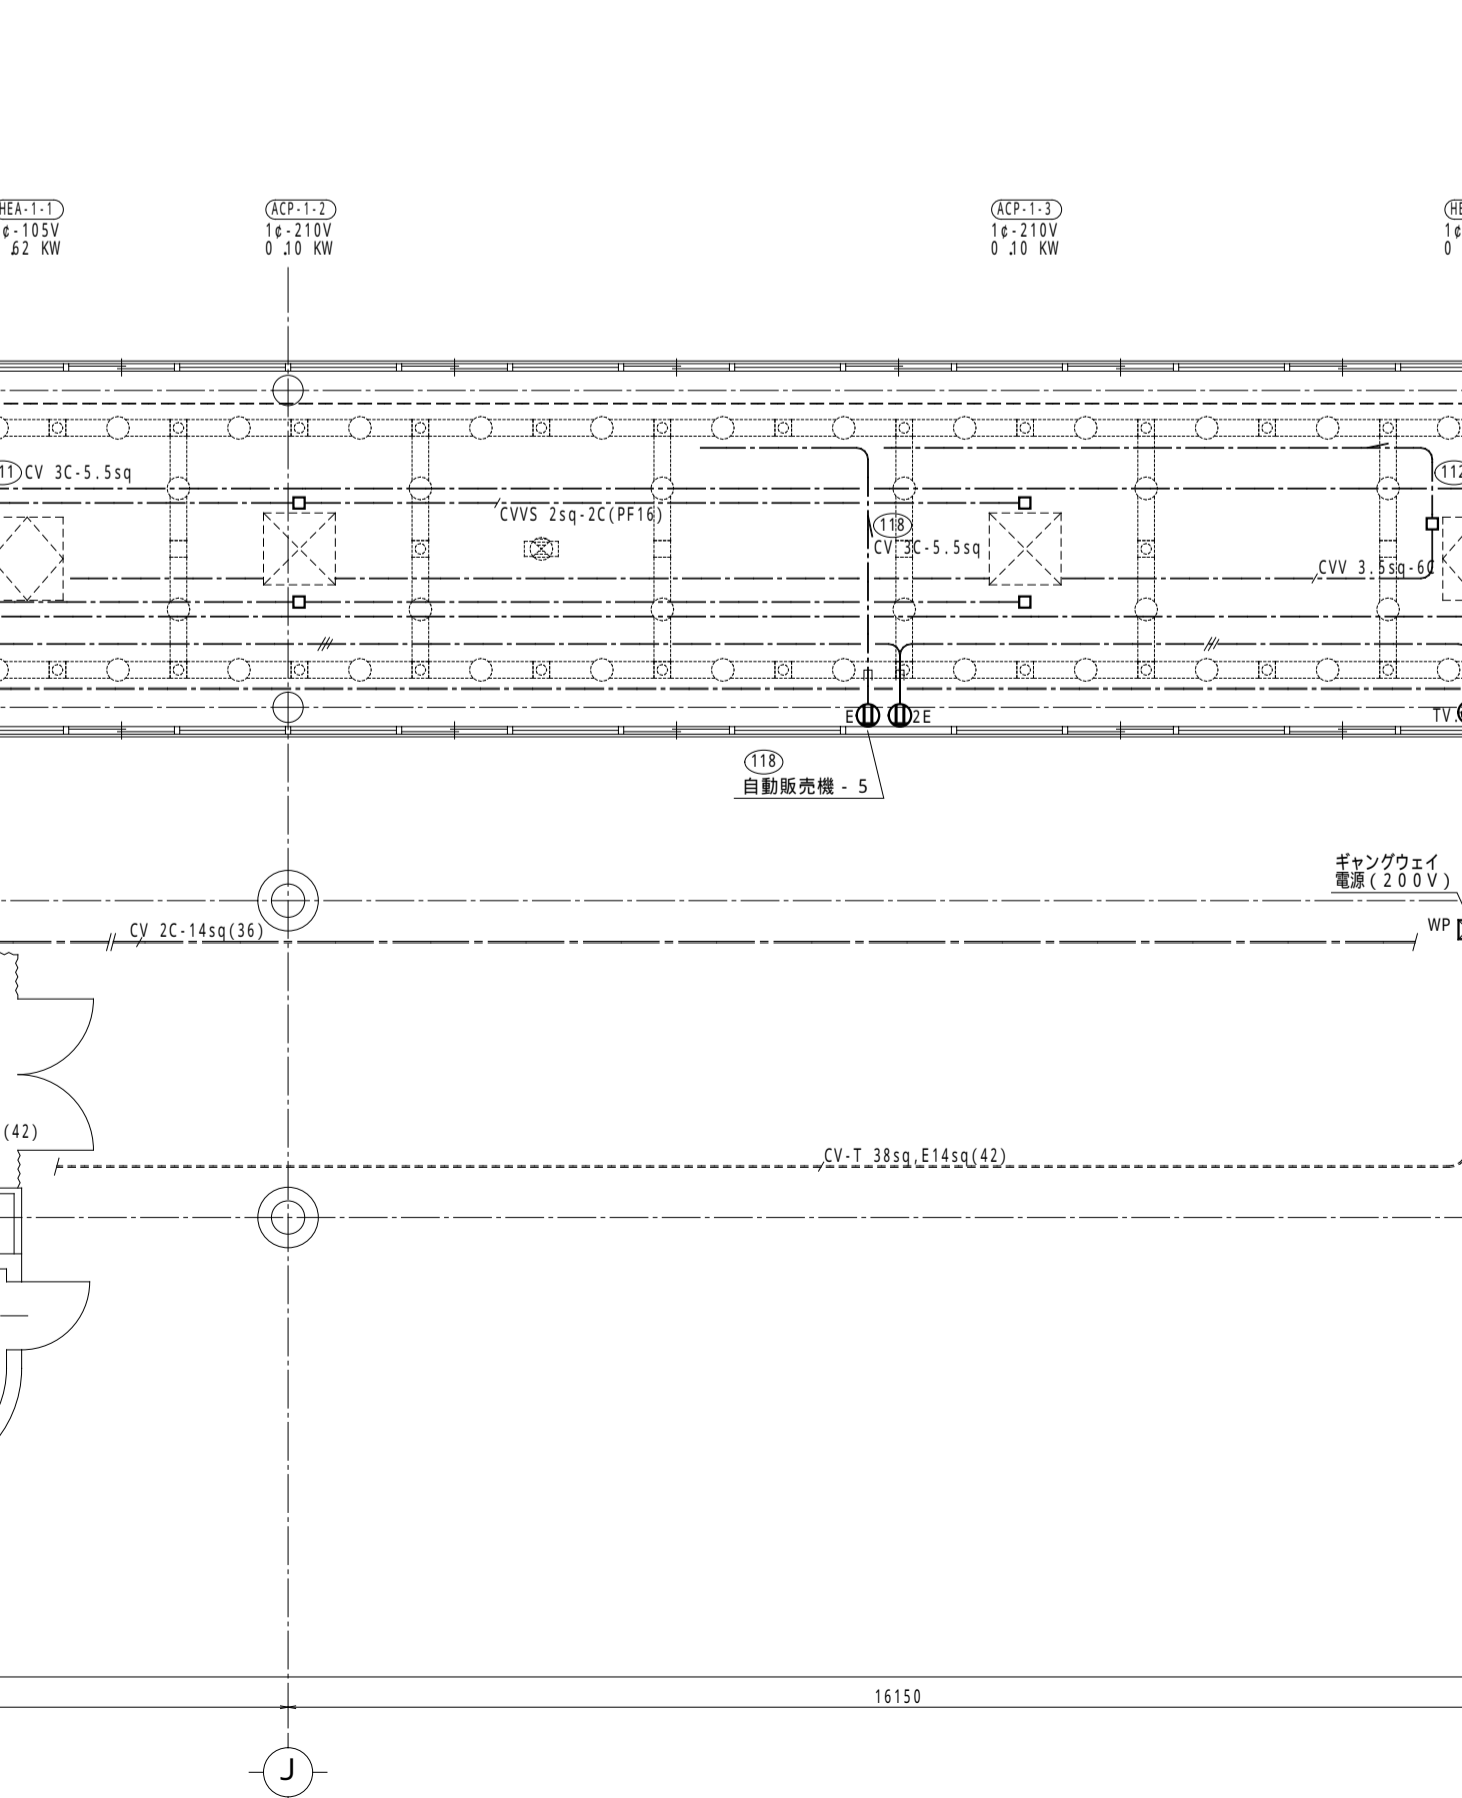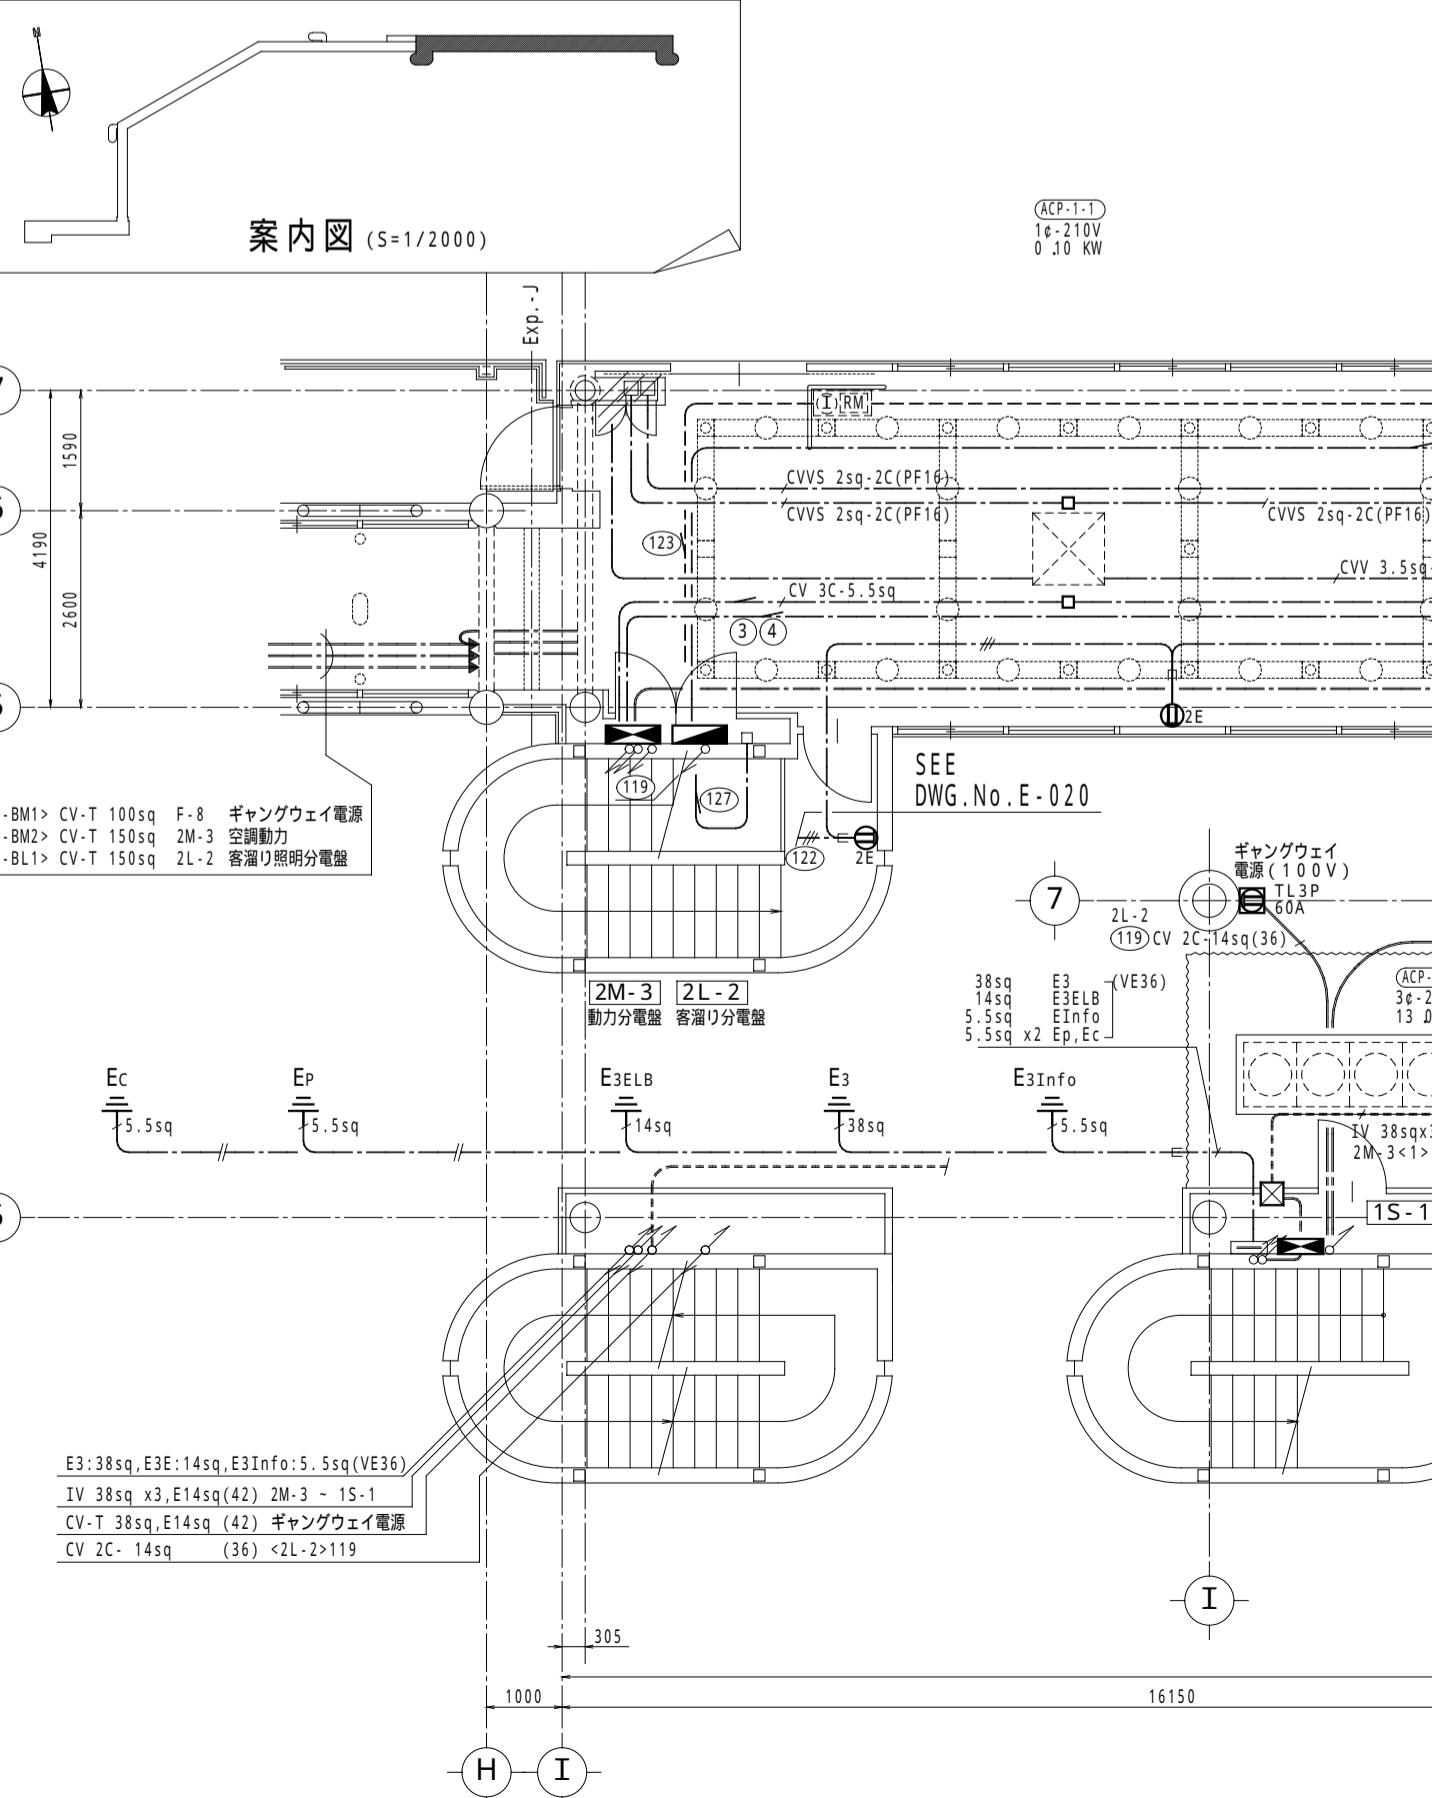

名称	大阪南港かもめフェリ-ターミナル電気施設図	1/100	年月日
図面名称	幹線、動力、コンセント設備 配線図 (歩廊橋・客溜り2階)	E-017	
承認	検図	設計	製図
財団法人 大阪港埠頭公社			