1	天井器具配置図	1/ 100	中央，3・4バース歩廊橋

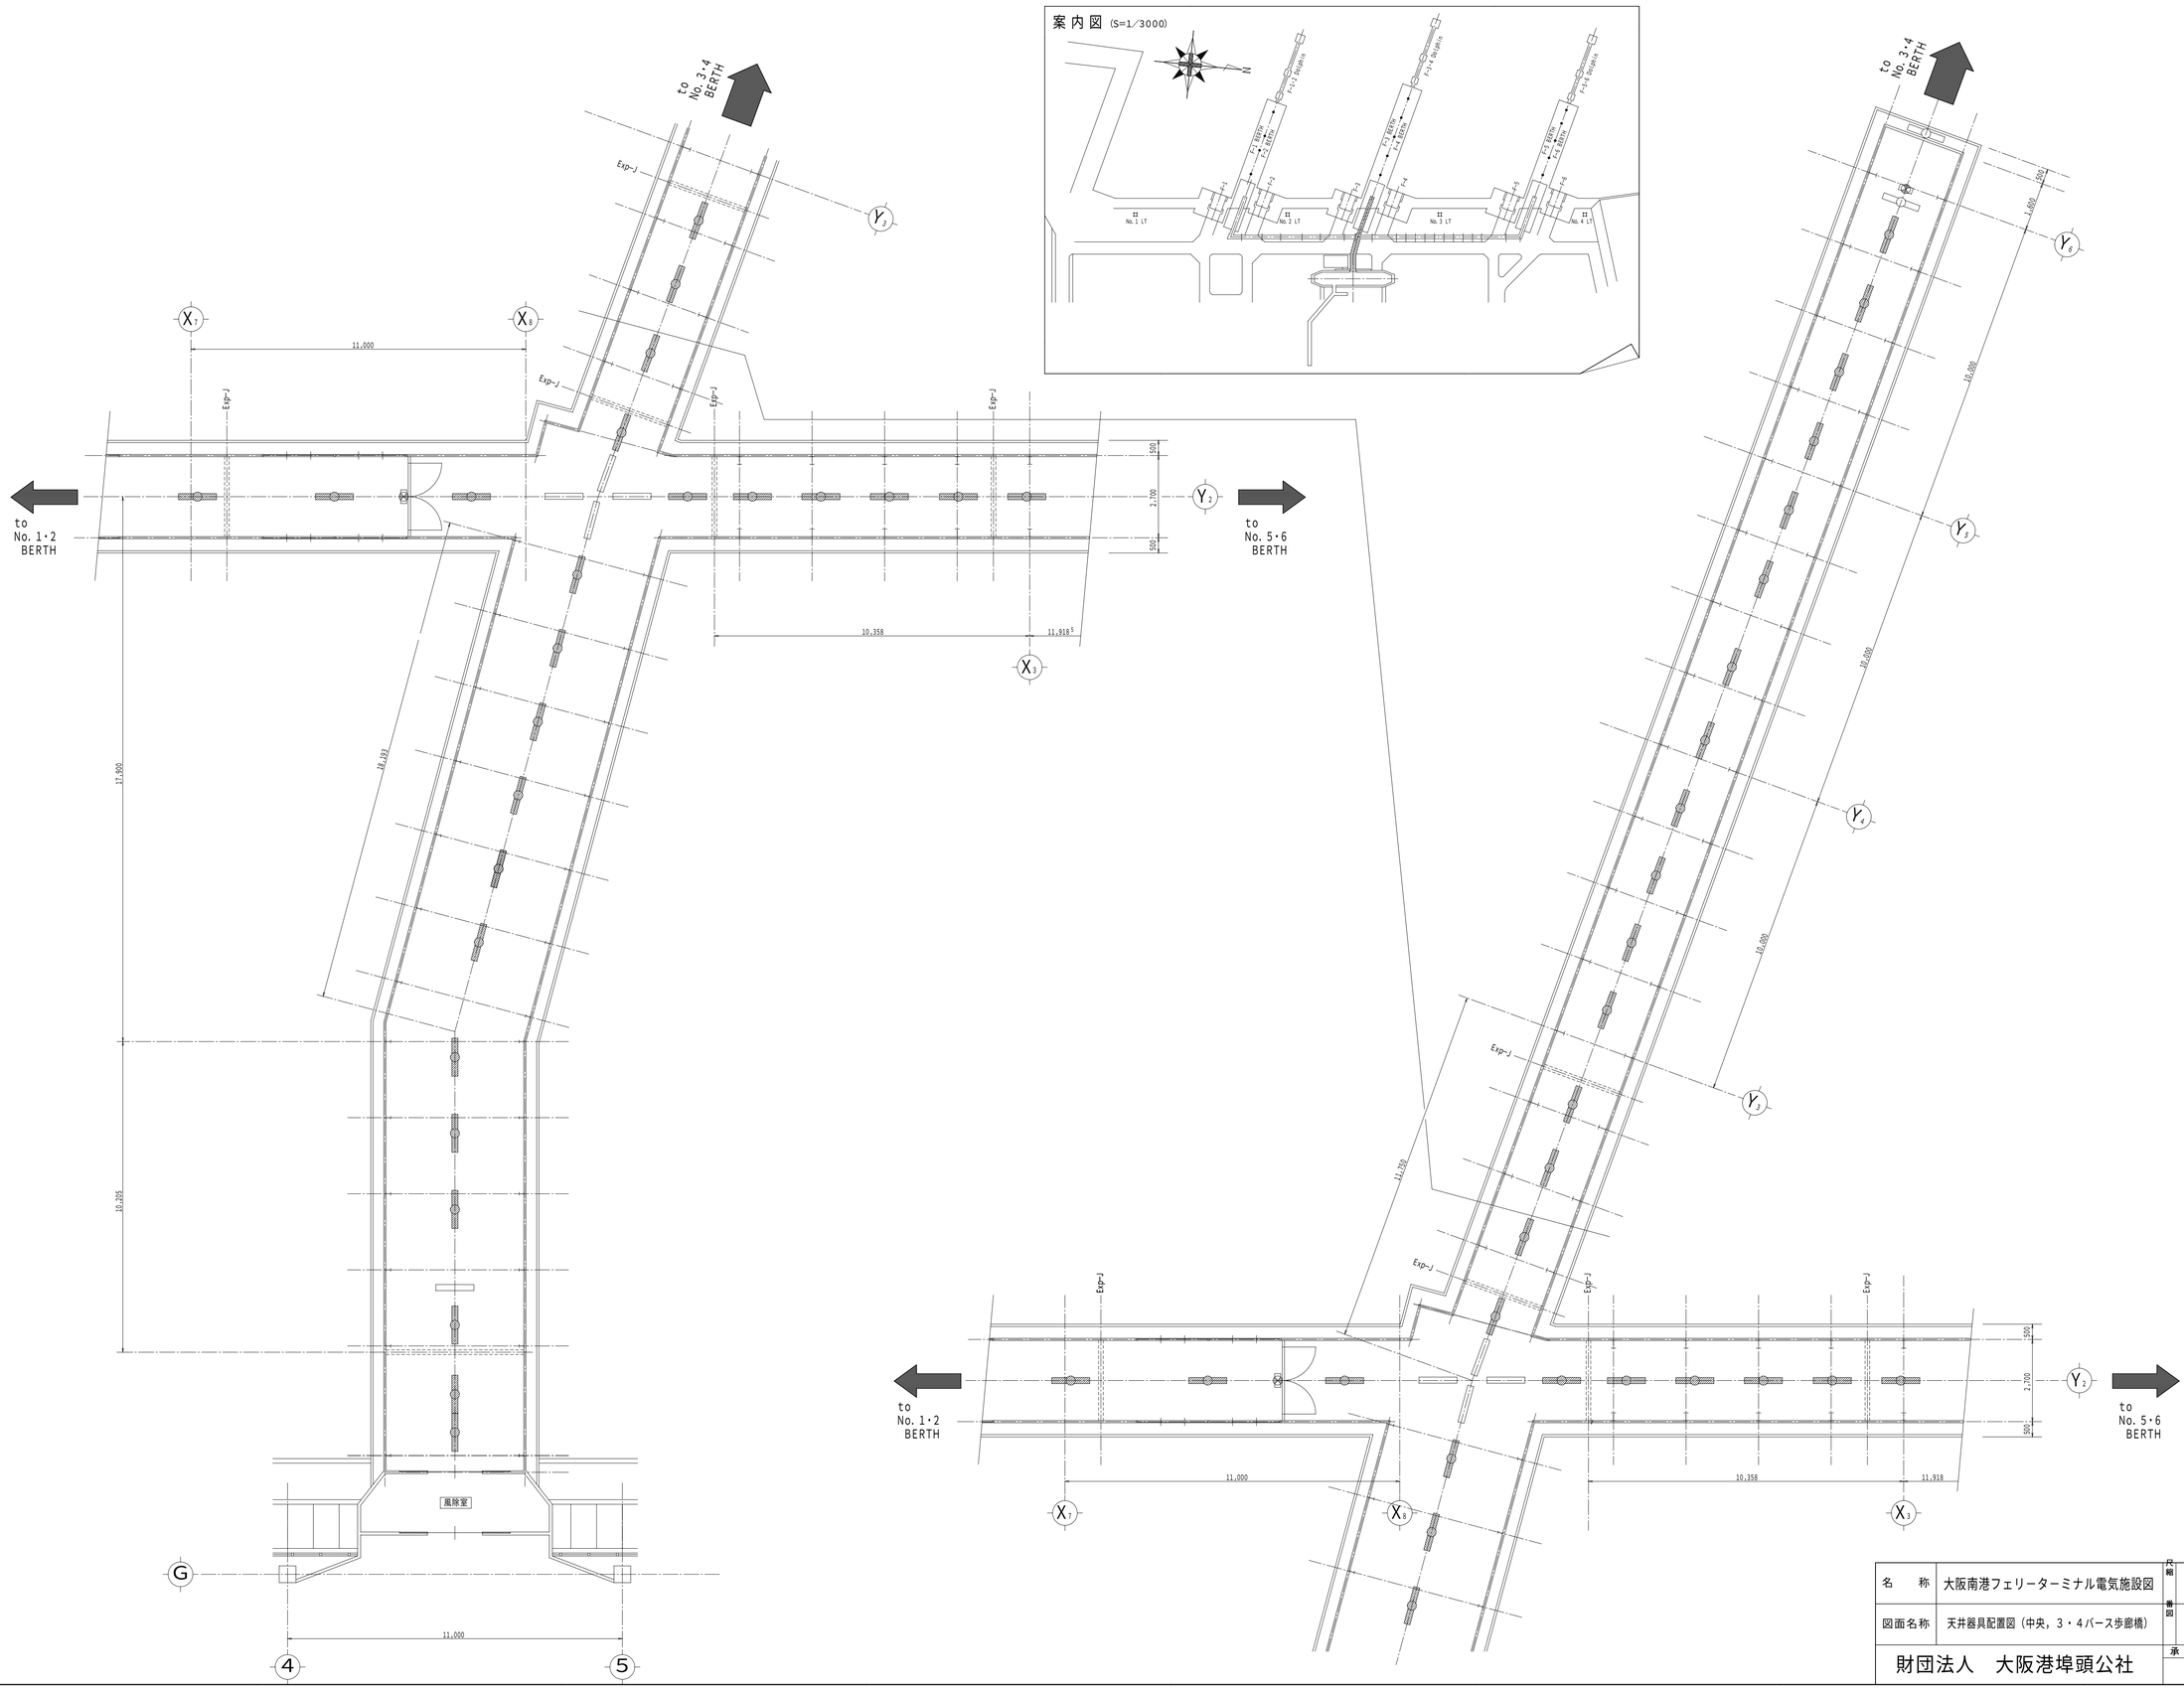

名称	大阪南港フェリーターミナル電気施設図	尺縮	1/100	日発	年 月 日
図面名称	天井器具配置図（中央，3・4バース歩廊橋）	番図	E−068		
財団法人 大阪港埠頭公社		承認	検図	設計	製図	担当