


回路番号  
① ④

回路番号  
② ⑤

回路番号  
③ ⑥

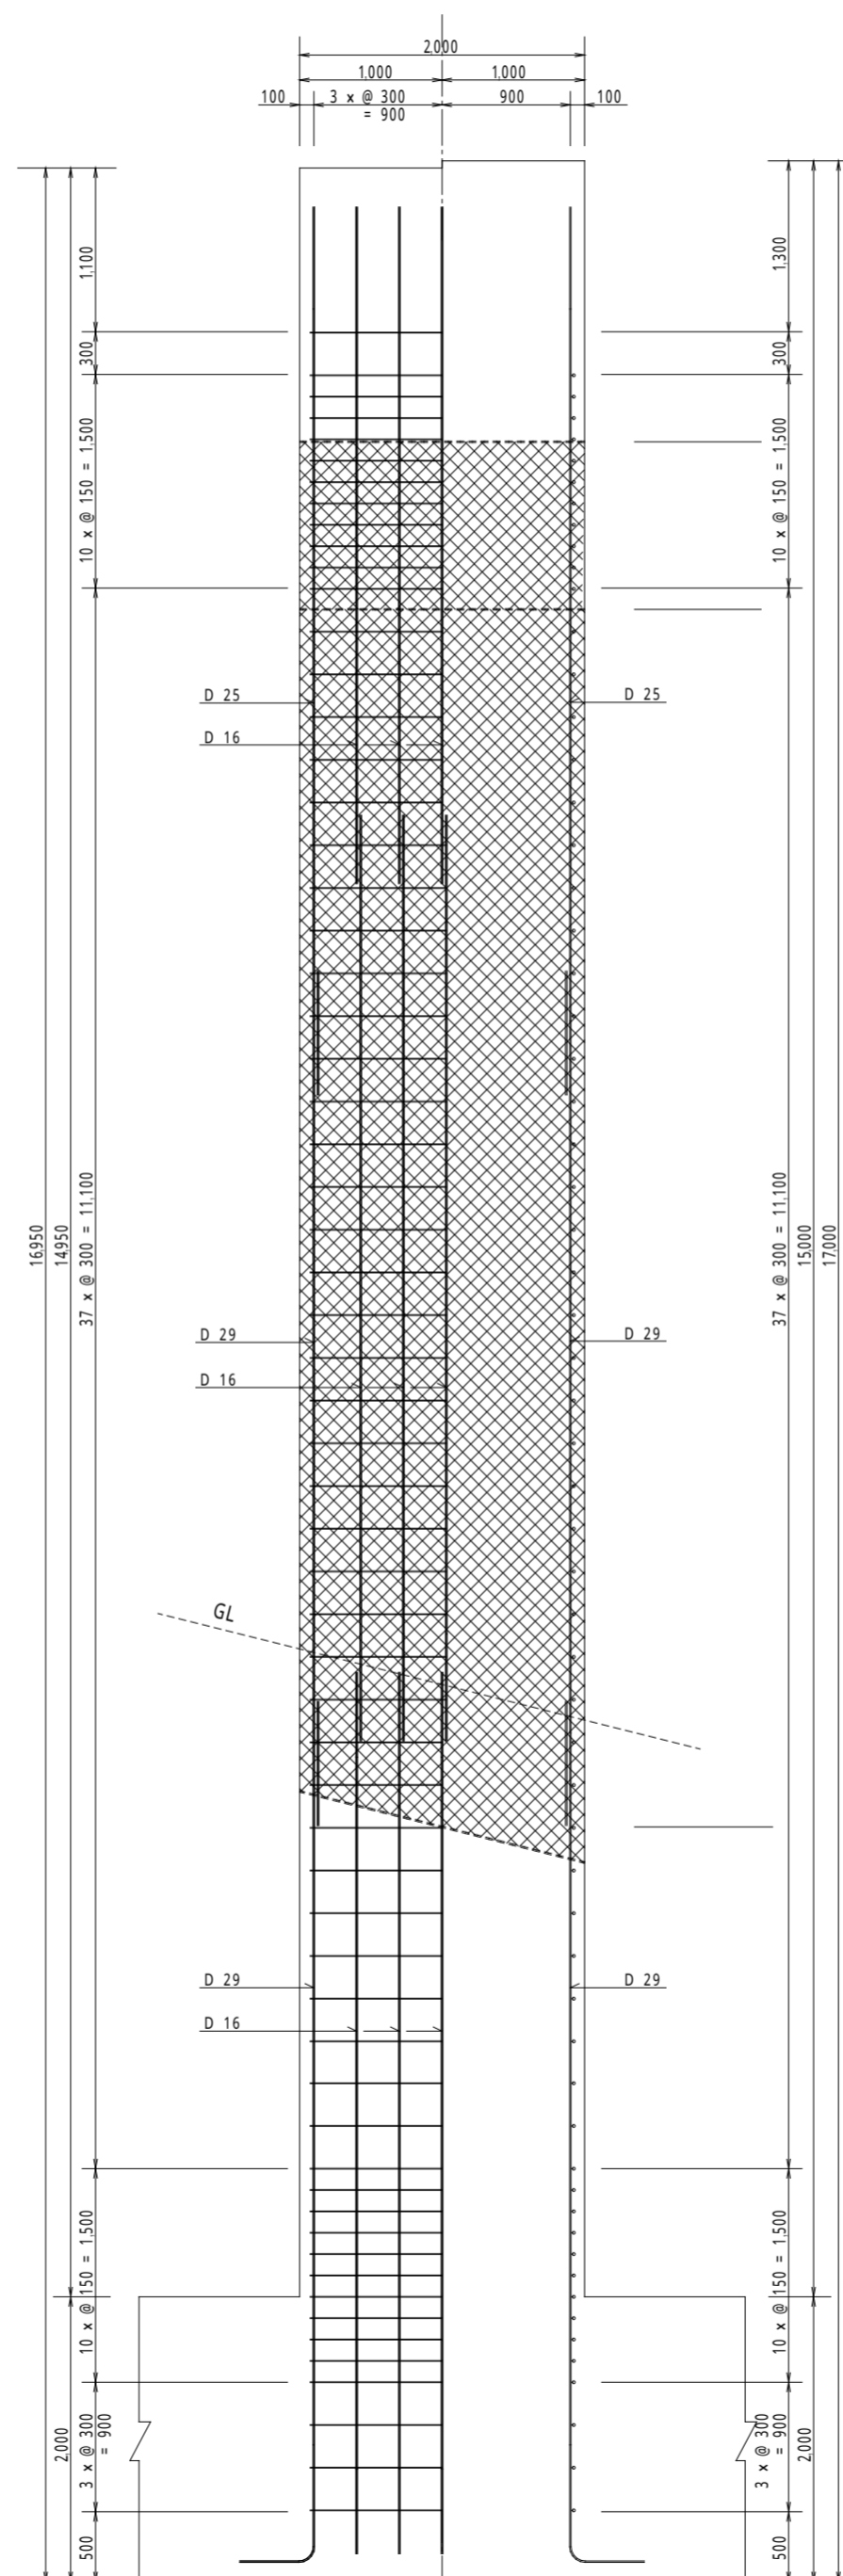

回路番号  
⑦ ⑨

回路番号  
⑧ ⑩

TITLE 日本道路公団沖縄自動車道屋嘉第一高架橋改修  
A P 1 電気防食工事  
カ - ボンネット陽極回路図

DRAWN	<i>K. Sakai</i>	DATE	H6. 5.25	SCALE	1 / 50
CHECKED		DWG No.	EA - 004		
APPROVED					



**MEIRIN CO, LTD.**