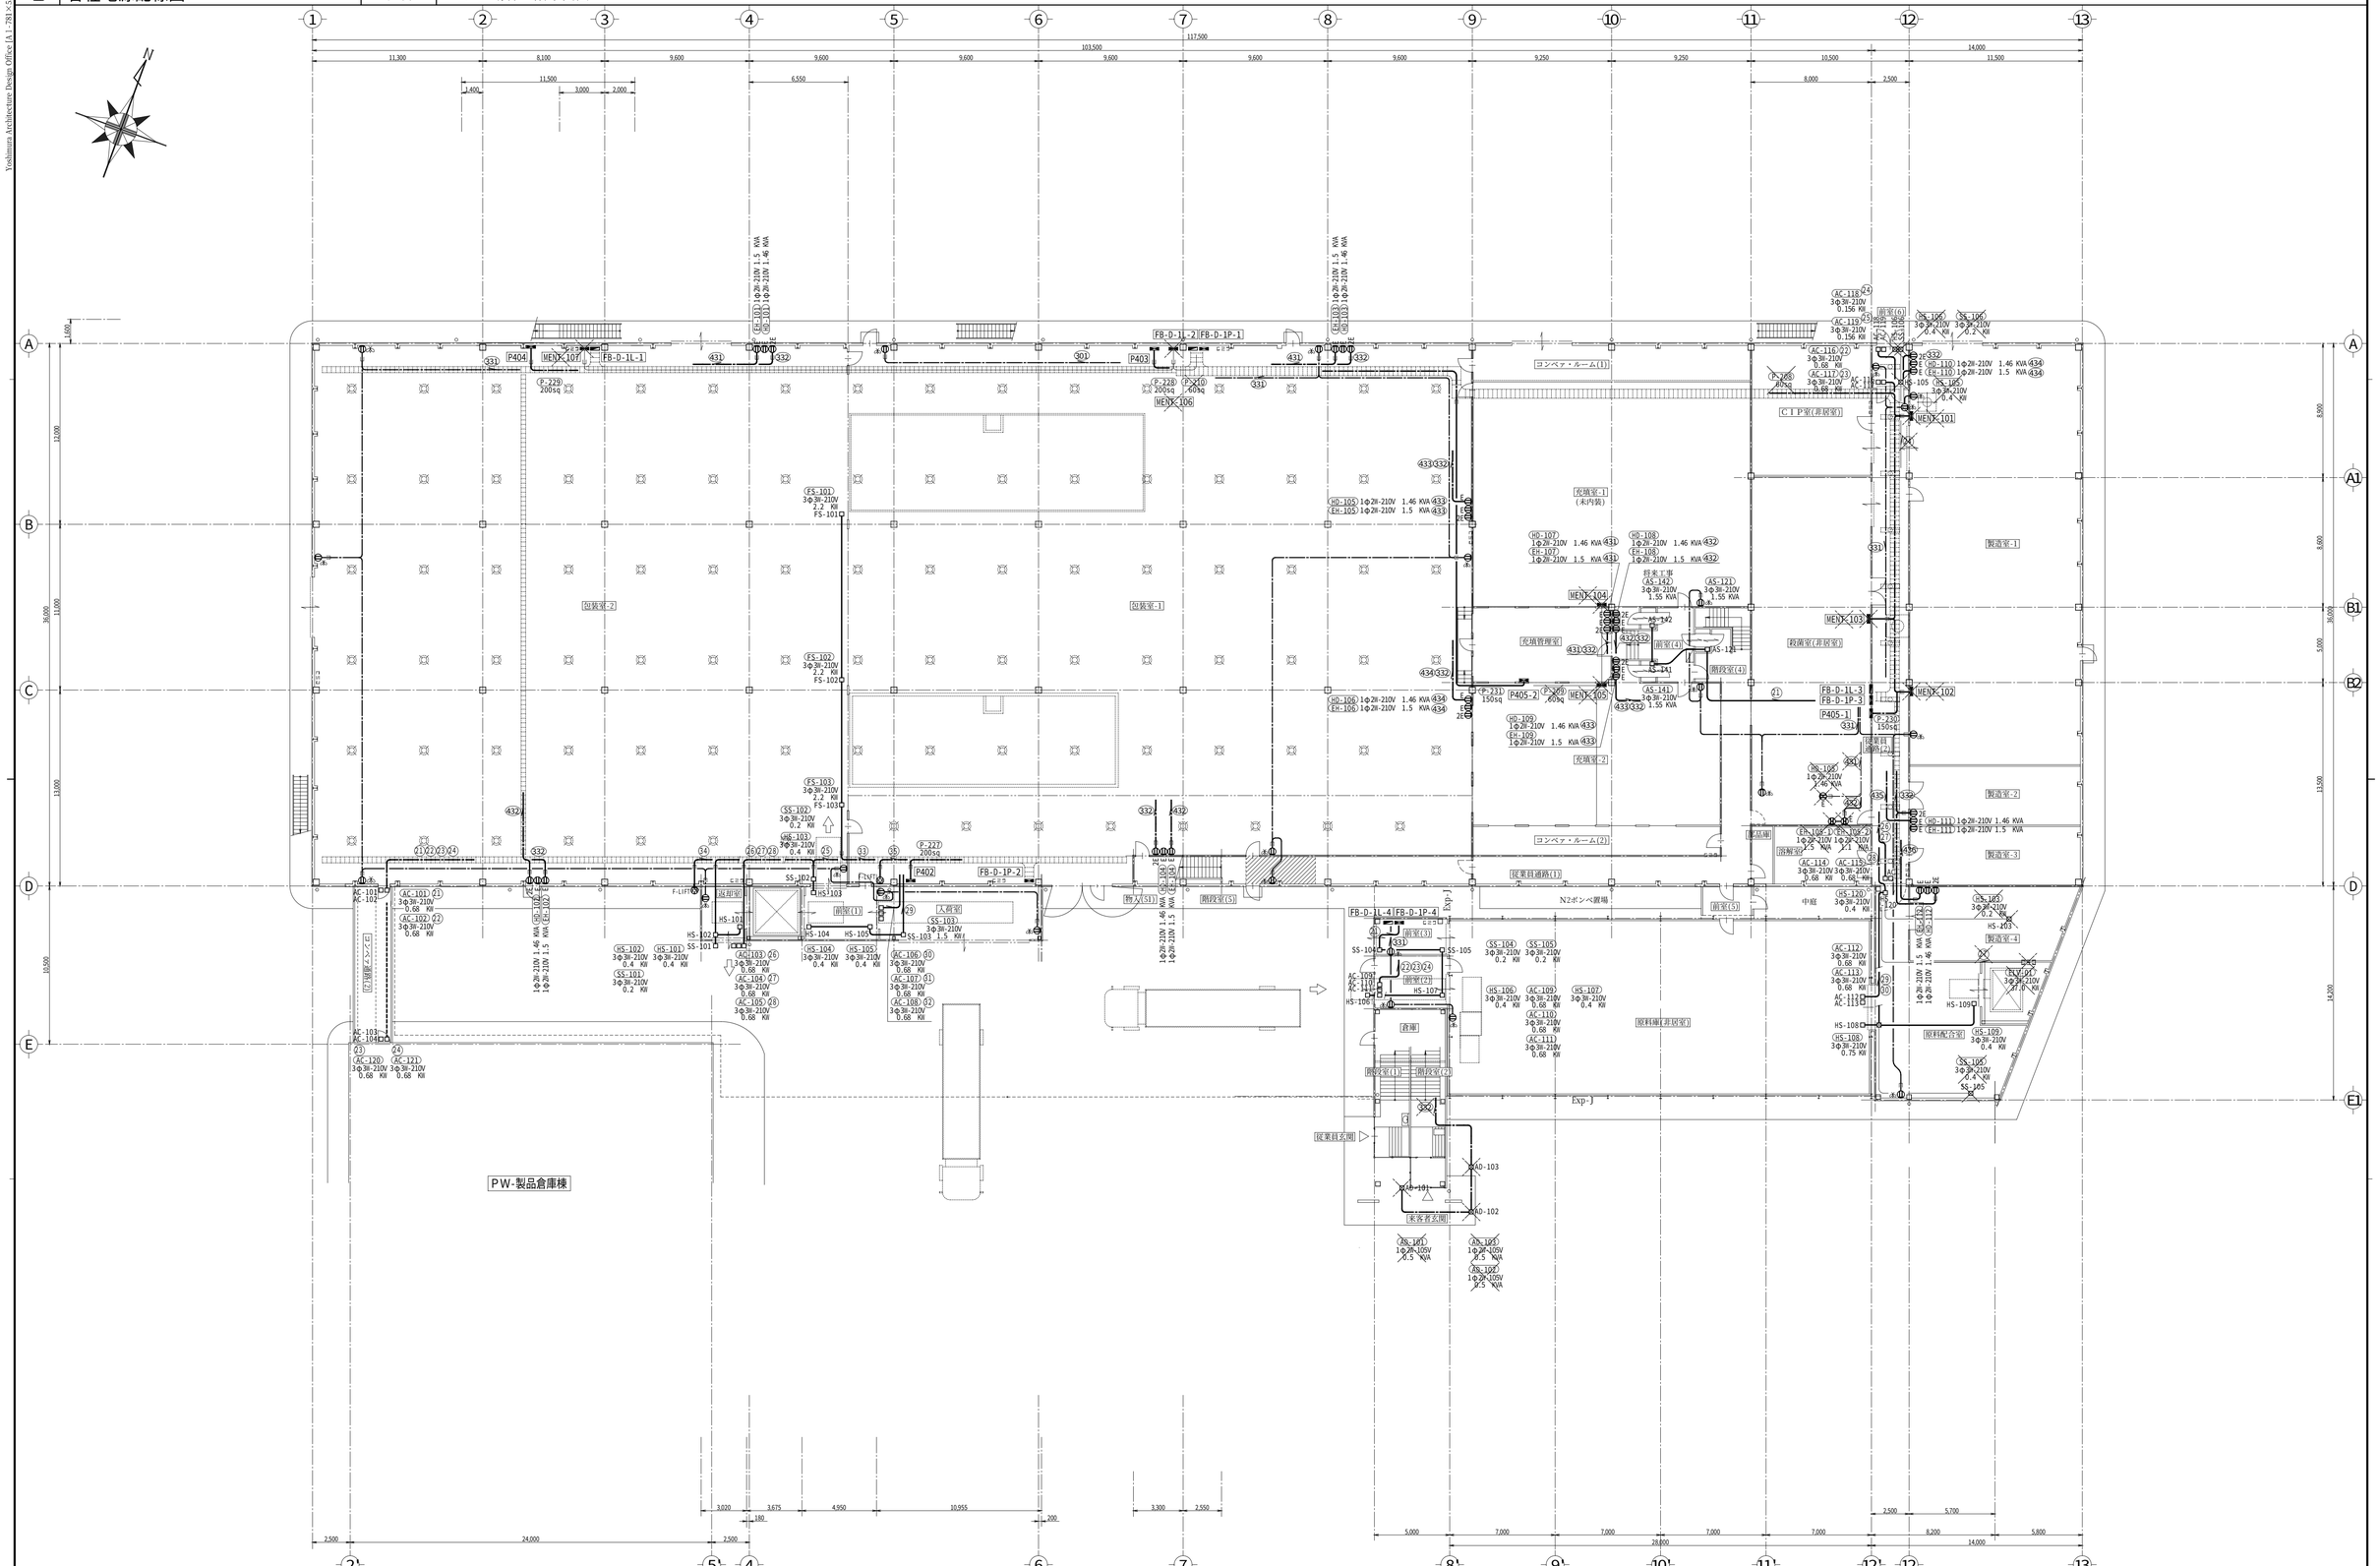1	各種電源配線図	1:200	ＦＢ-工場棟１階平面図