1	全体配置図	1/300

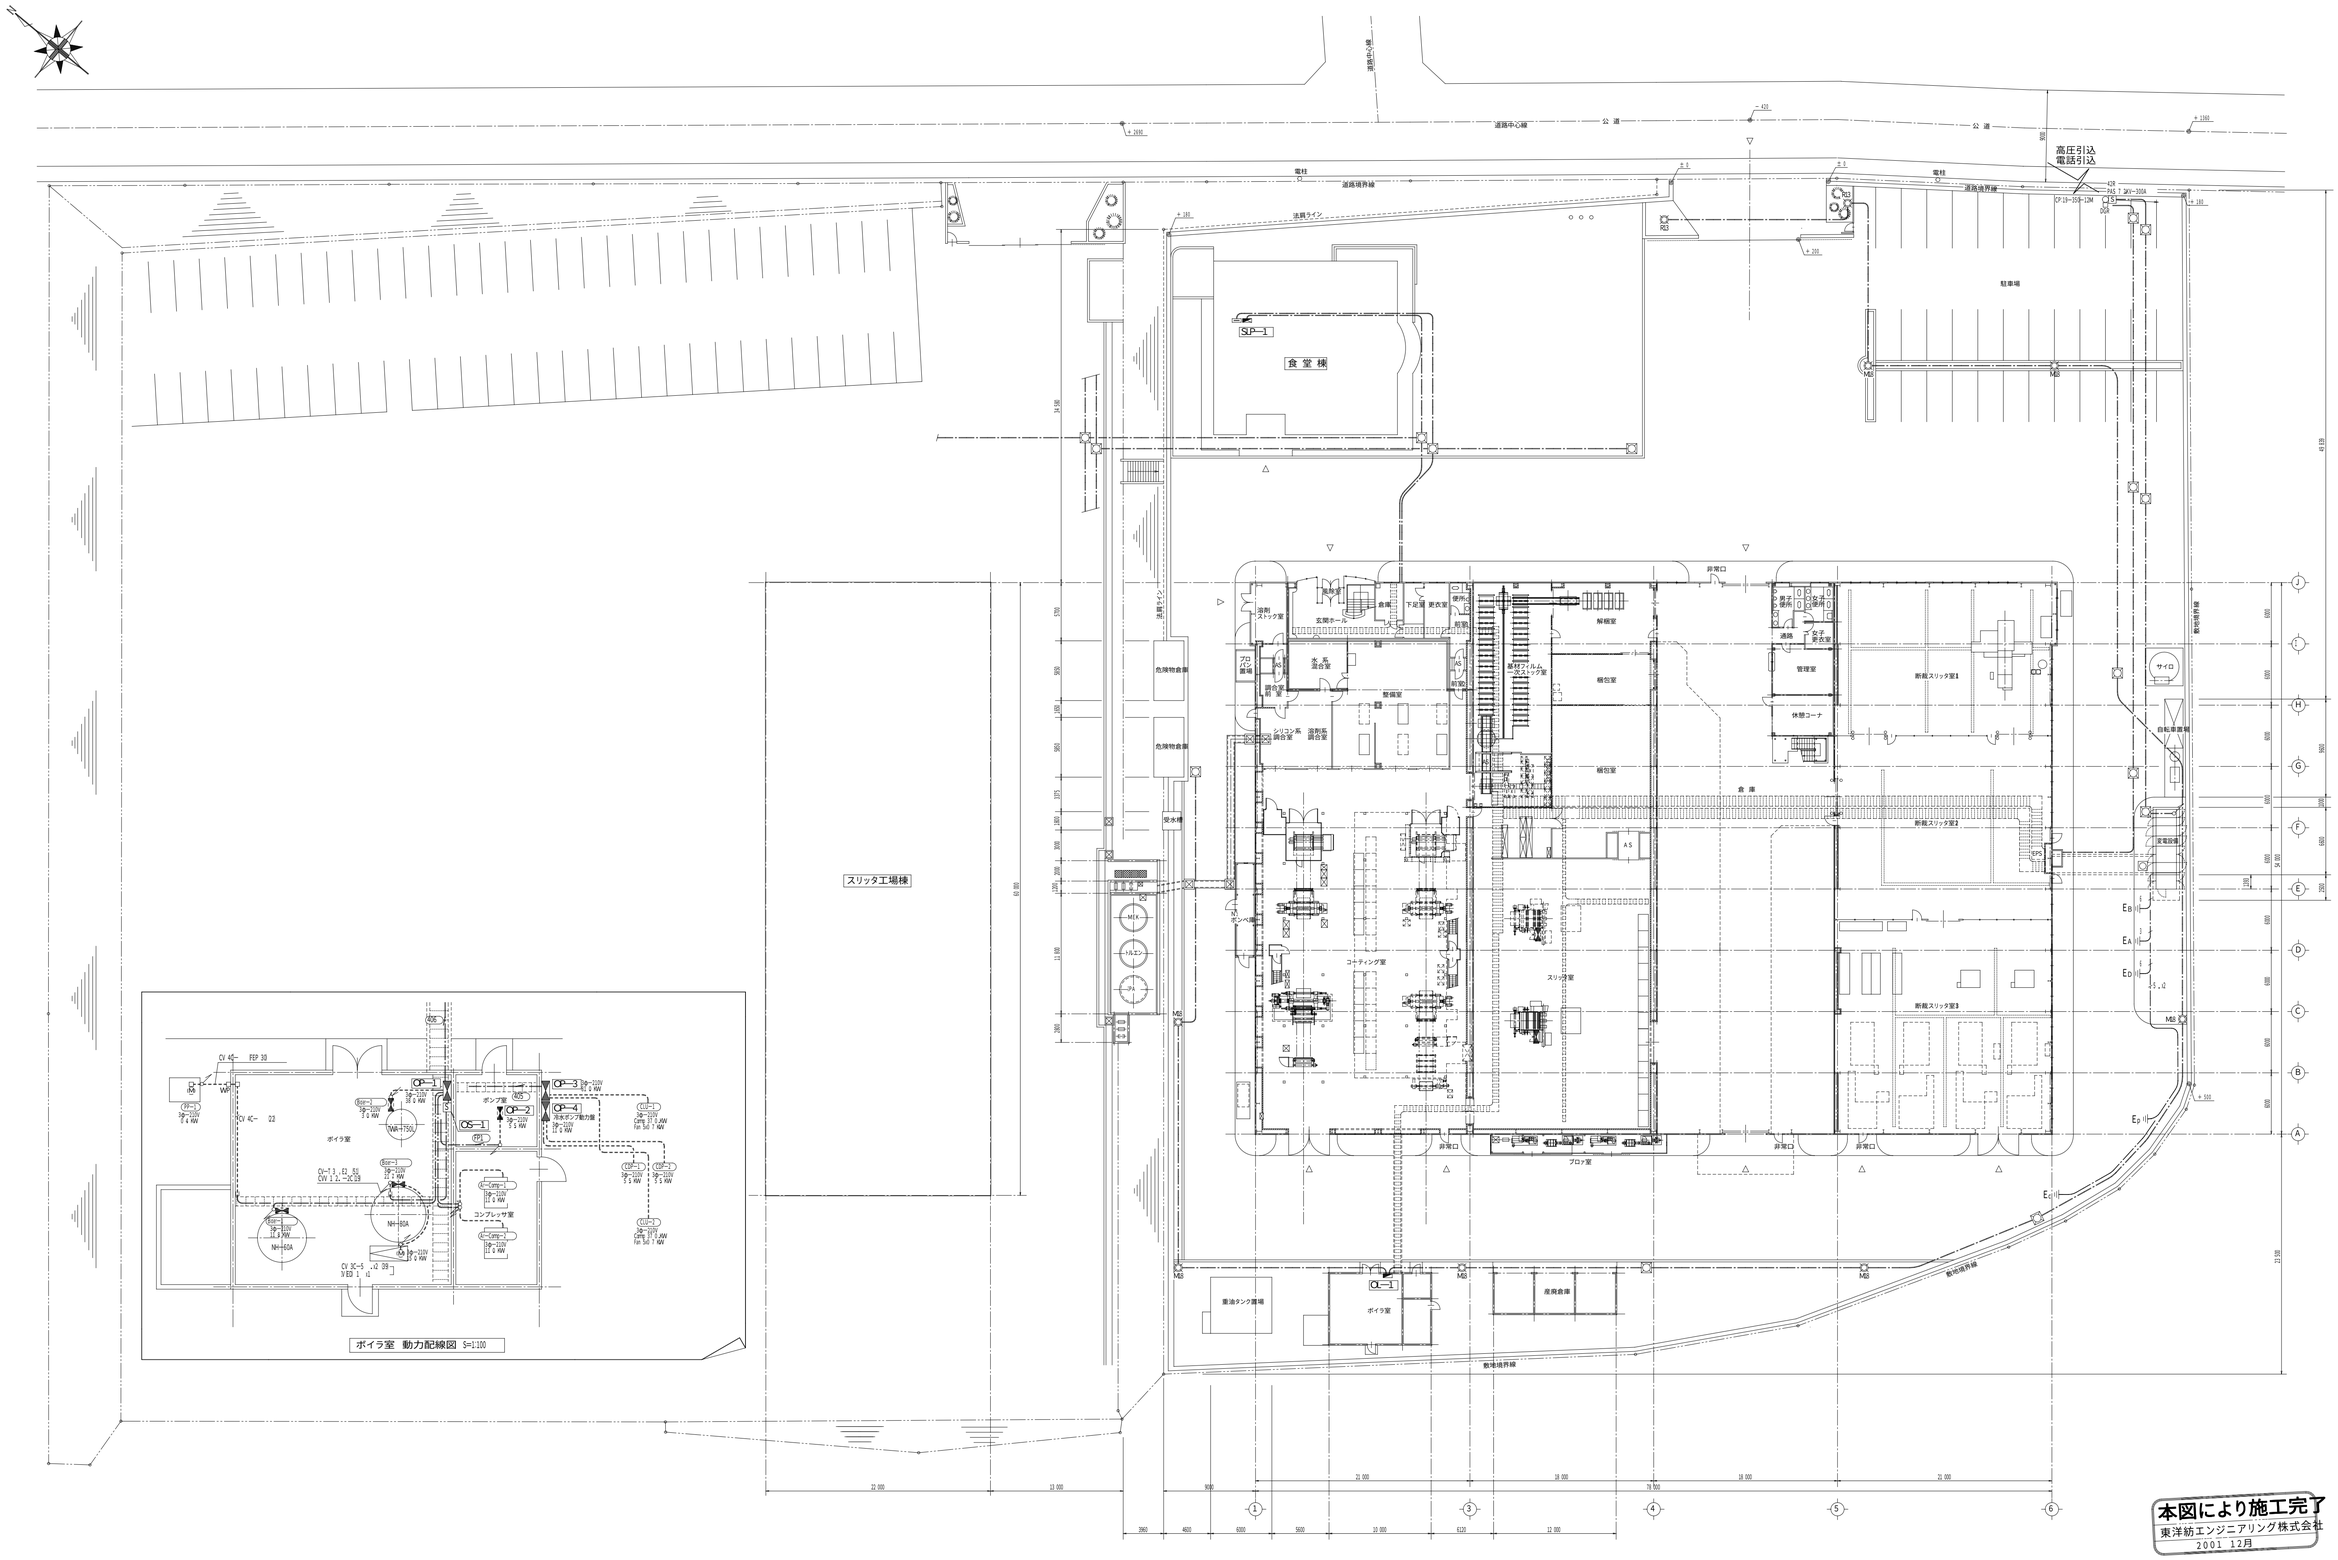
高圧引込
電話引込
道路中心線
公 道
電柱
道路境界線
法線ライン
駐車場
食堂棟
SLP-1
スリッタ工場棟
危険物倉庫
受水槽
ポンプ室
玄関ホール
倉庫
下足室
更衣室
便所
洗剤
スタック室
プロパン置場
調合室
前室
水系
混合室
整備室
シリコン系
調合室
溶剤系
調合室
基材フィルム
スタック室
解梱室
梱包室
通路
男子
便所
女子
便所
女子
更衣室
管理室
休憩コーナ
断裁スリッタ室1
断裁スリッタ室2
断裁スリッタ室3
倉庫
非常口
サイロ
自転車置場
変電設備
EPS
コーティング室
スリッタ室
ブロワ室
ボイラ室
重油タンク置場
産廃倉庫
敷地境界線
ボイラ室 動力配線図 S=1:100
CV 4C— FEP 30
ボイラ室
ポンプ室
コンプレッサ室
冷水ポンプ動力盤
NH-60A
NVA-750L
CV-1.1, E1, G1
CV 1.2, —2C E9
CV 3C—5 .2 D9
V E9 1 .1
3φ—200V 37.0 kW
3φ—200V 37.5 kW
3φ—200V 12.0 kW
3φ—200V 11.0 kW
3φ—200V 5.5 kW
3φ—200V 2.2 kW
3φ—200V 11.0 kW
3φ—200V 5.5 kW
3φ—200V 11.0 kW
3φ—200V 11.0 kW
3φ—200V 11.0