




1 防災照明設備 配線図 1/100 歩廊橋平面図 - 1

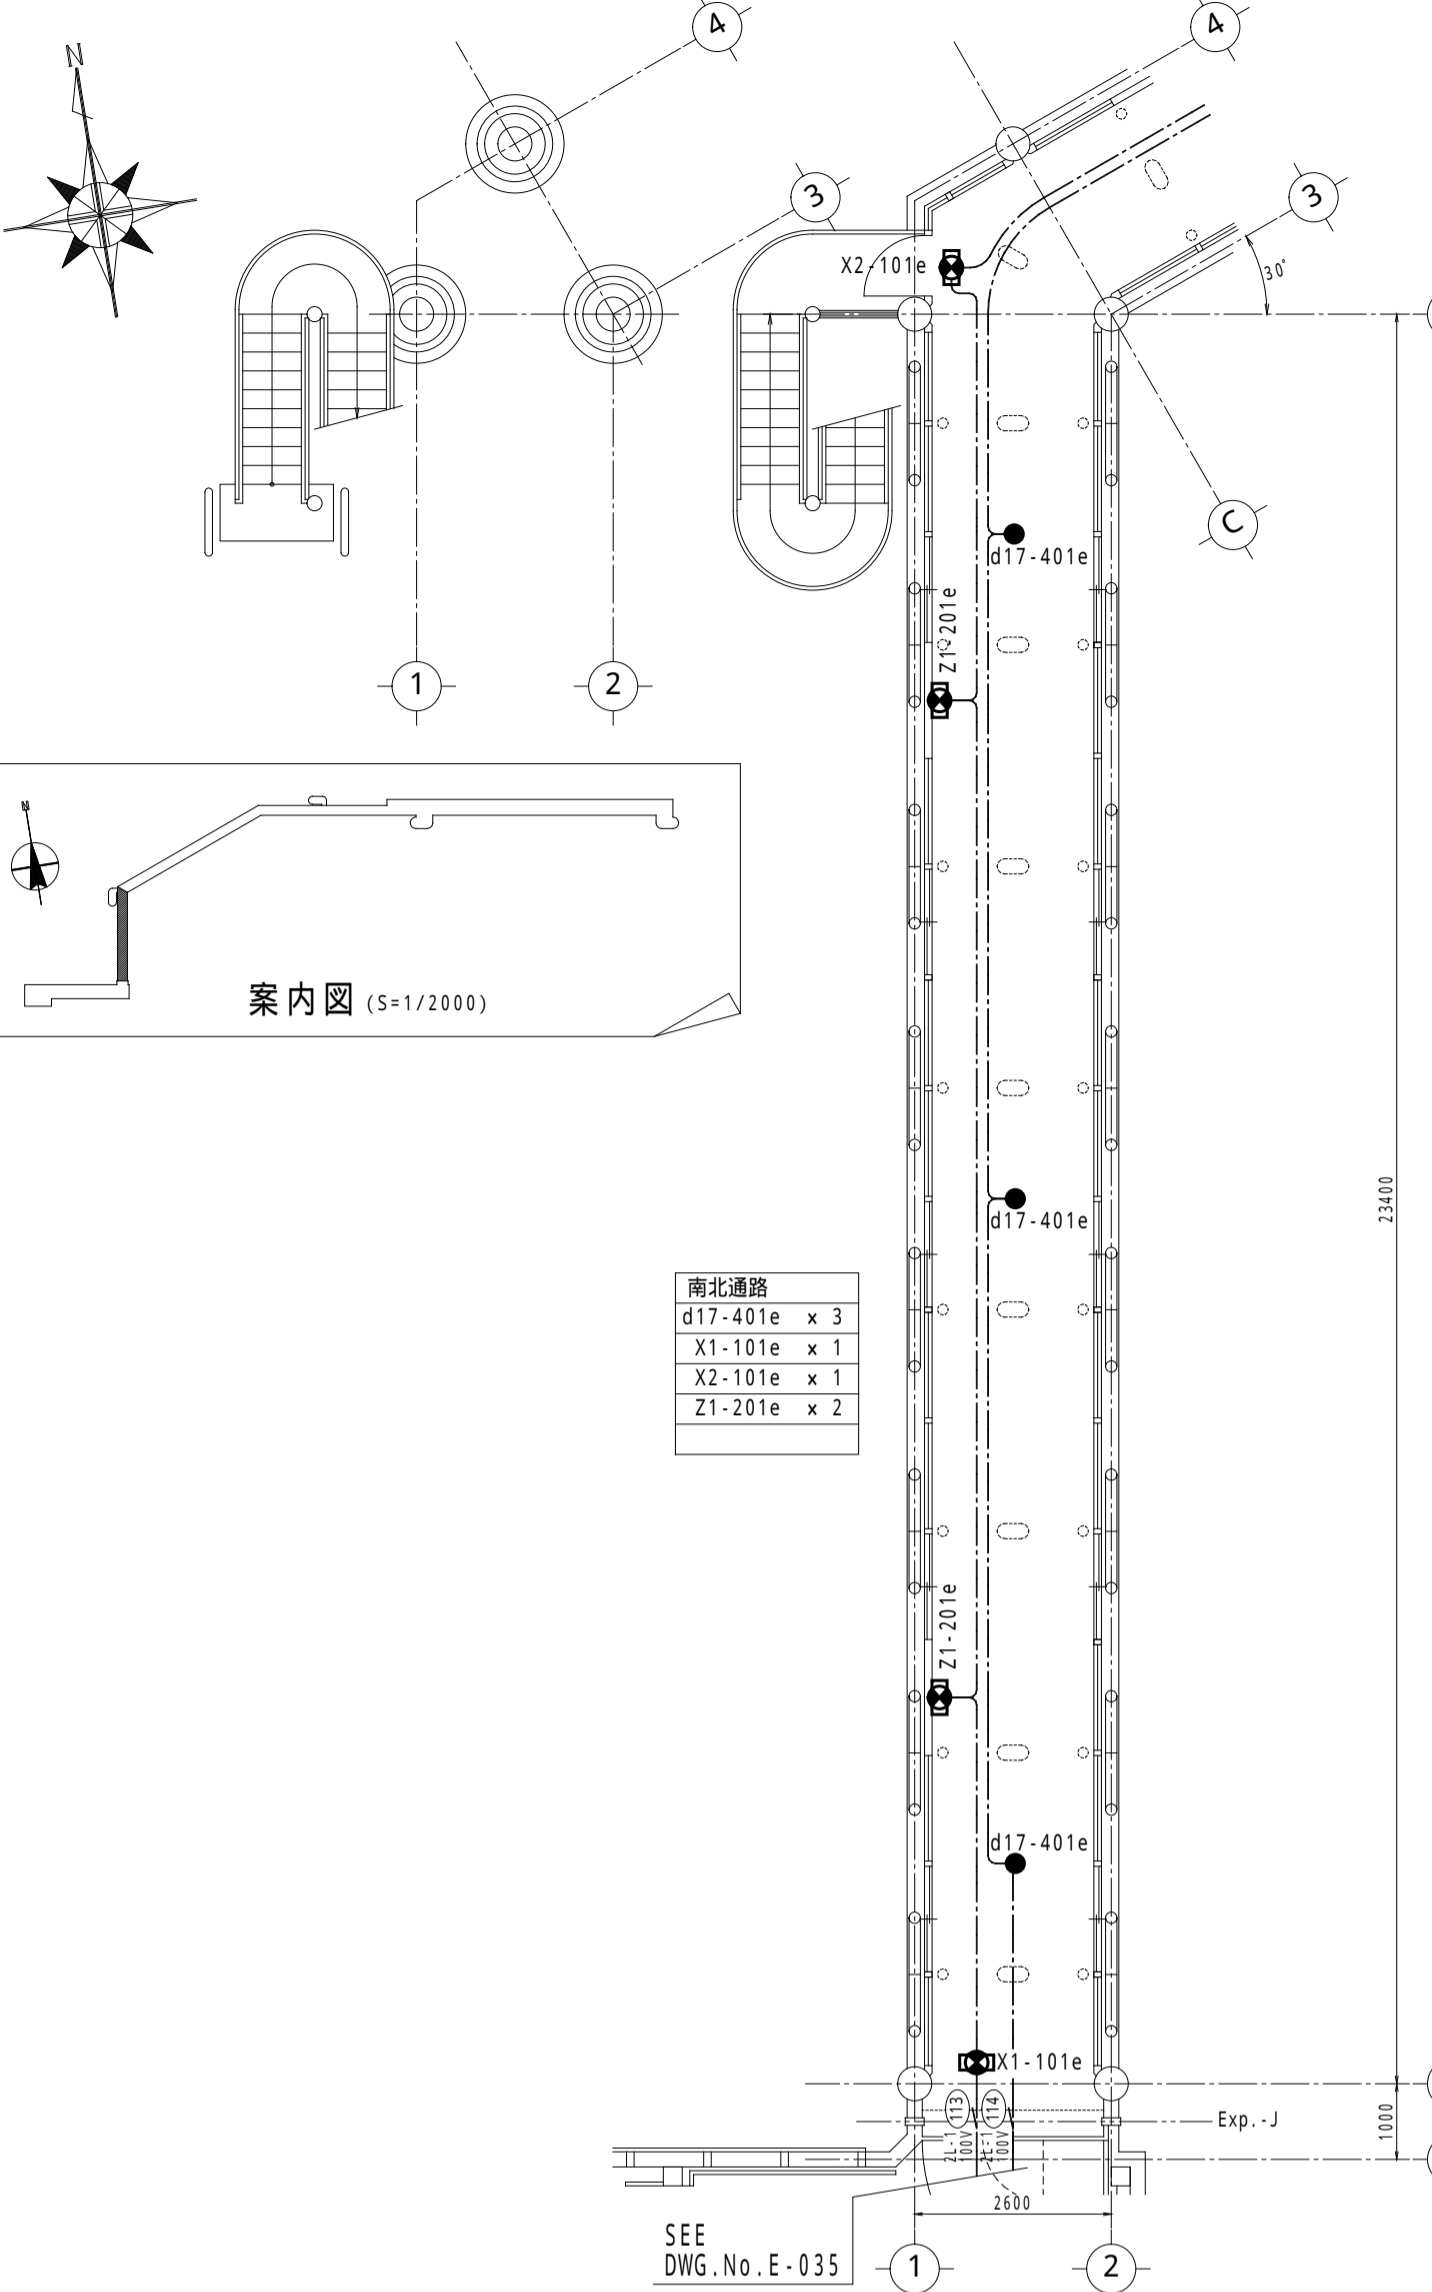


2 防災照明設備 配線図 1/100 歩廊橋平面図 - 2

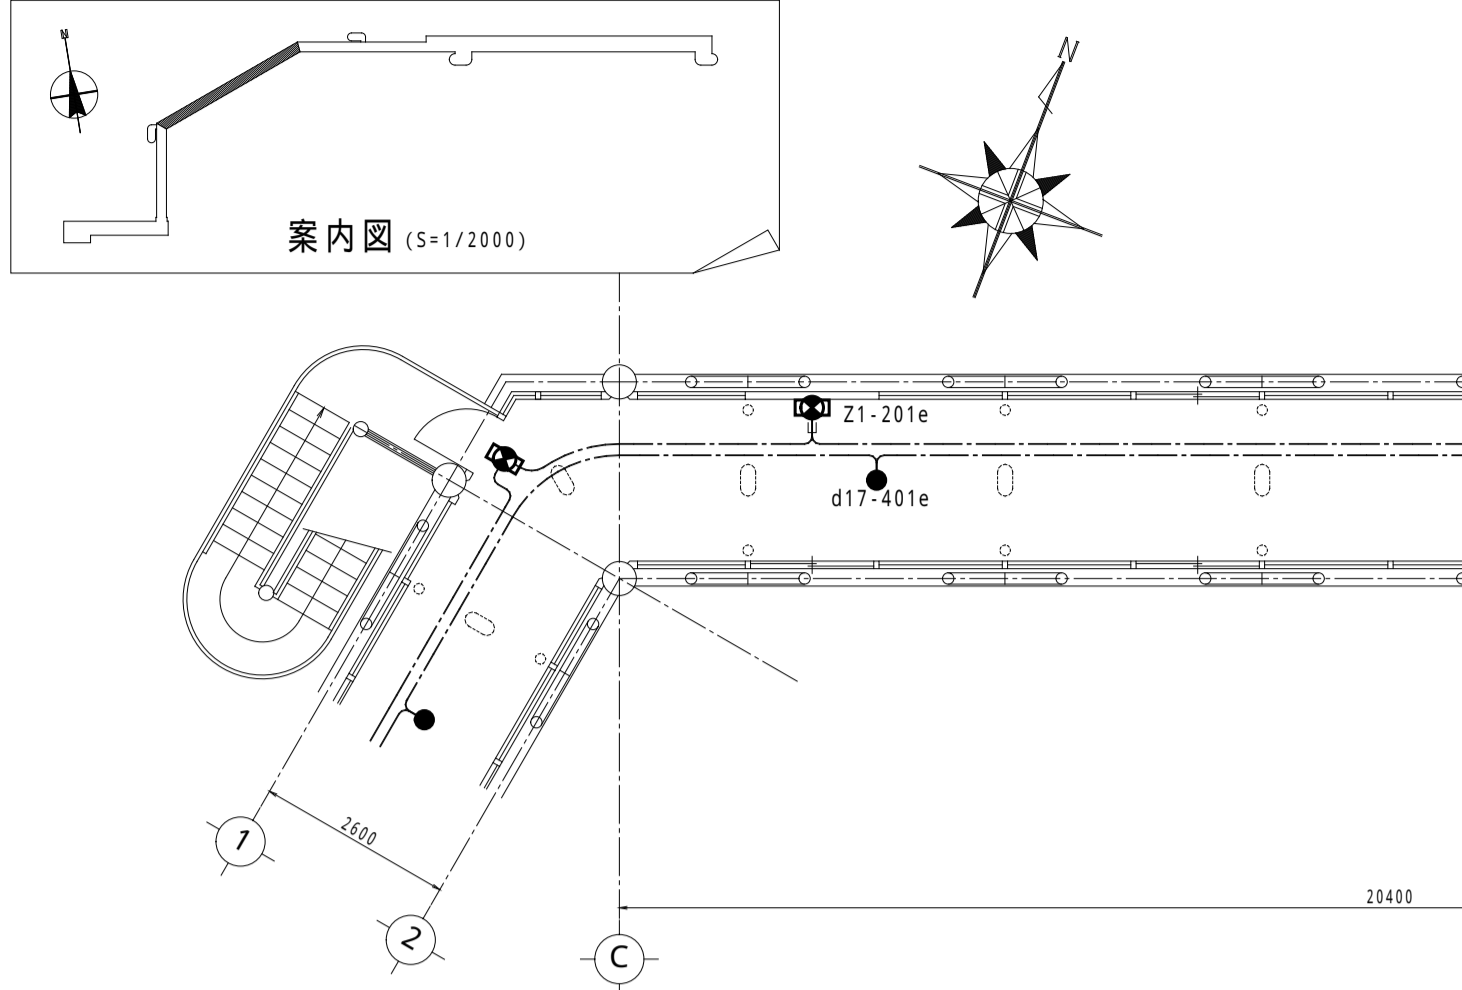


3 防災照明設備 配線図 1/100 歩廊橋平面図 - 3

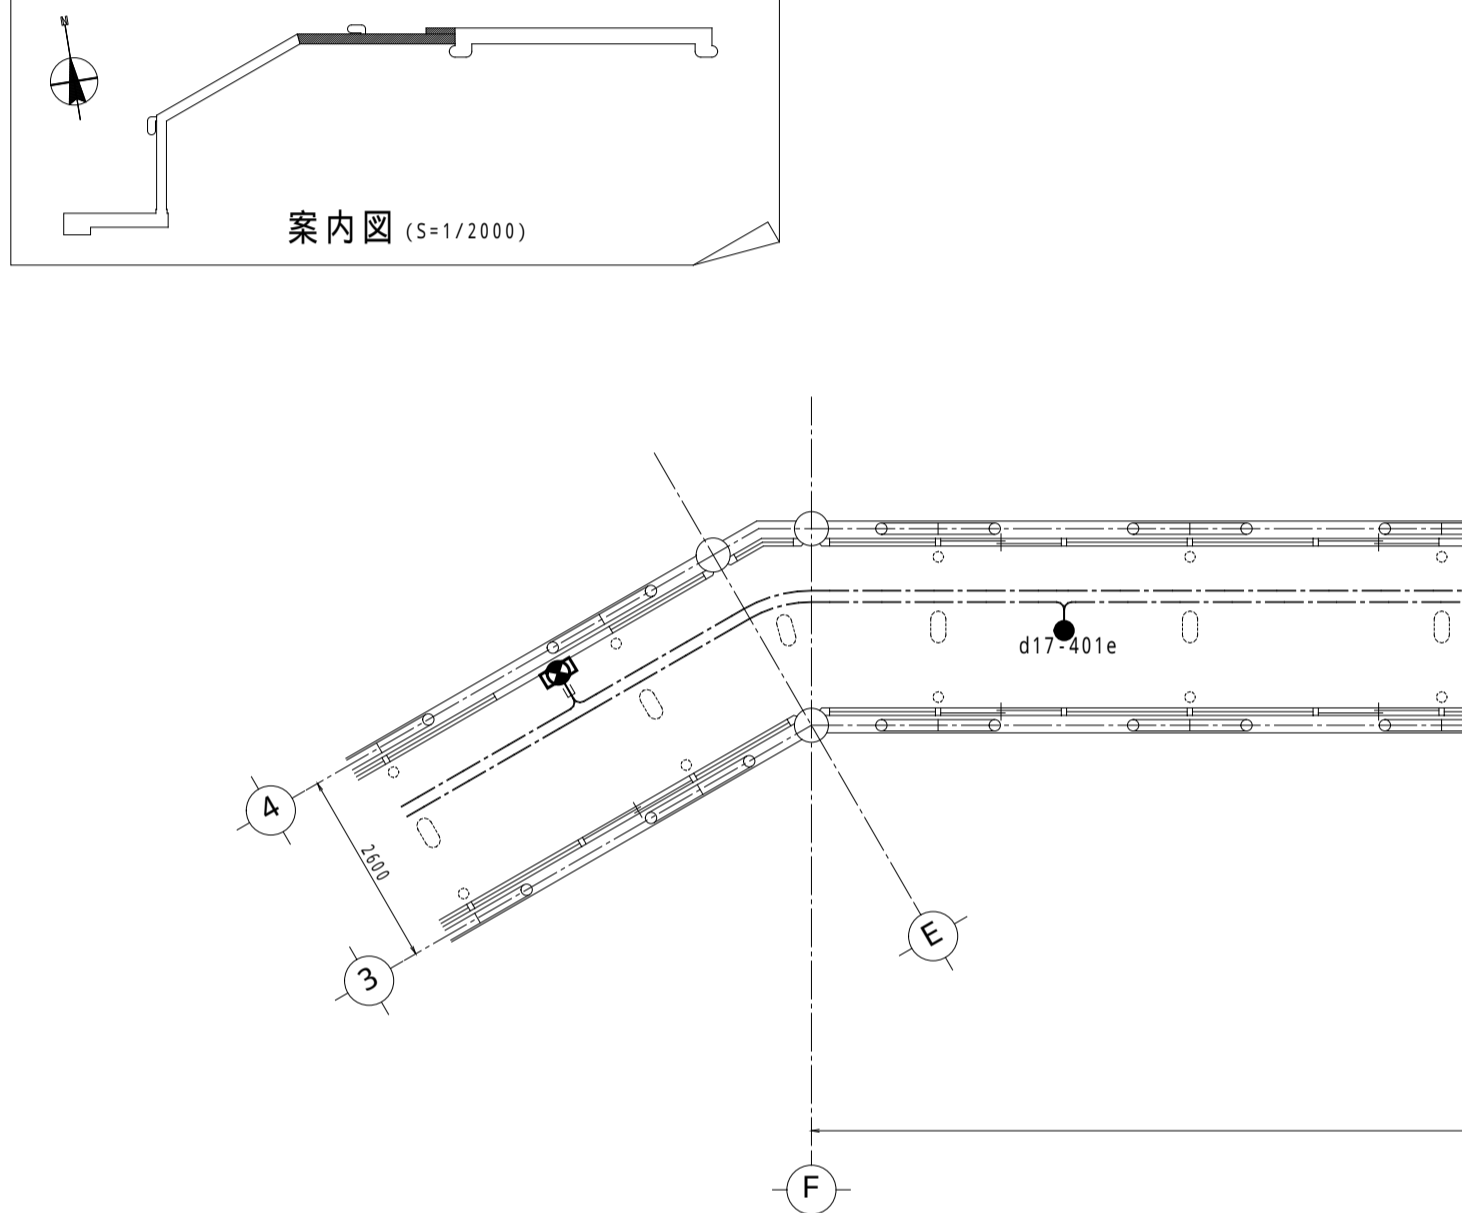


4 防災照明設備 配線図 1/100 客溜り平面図

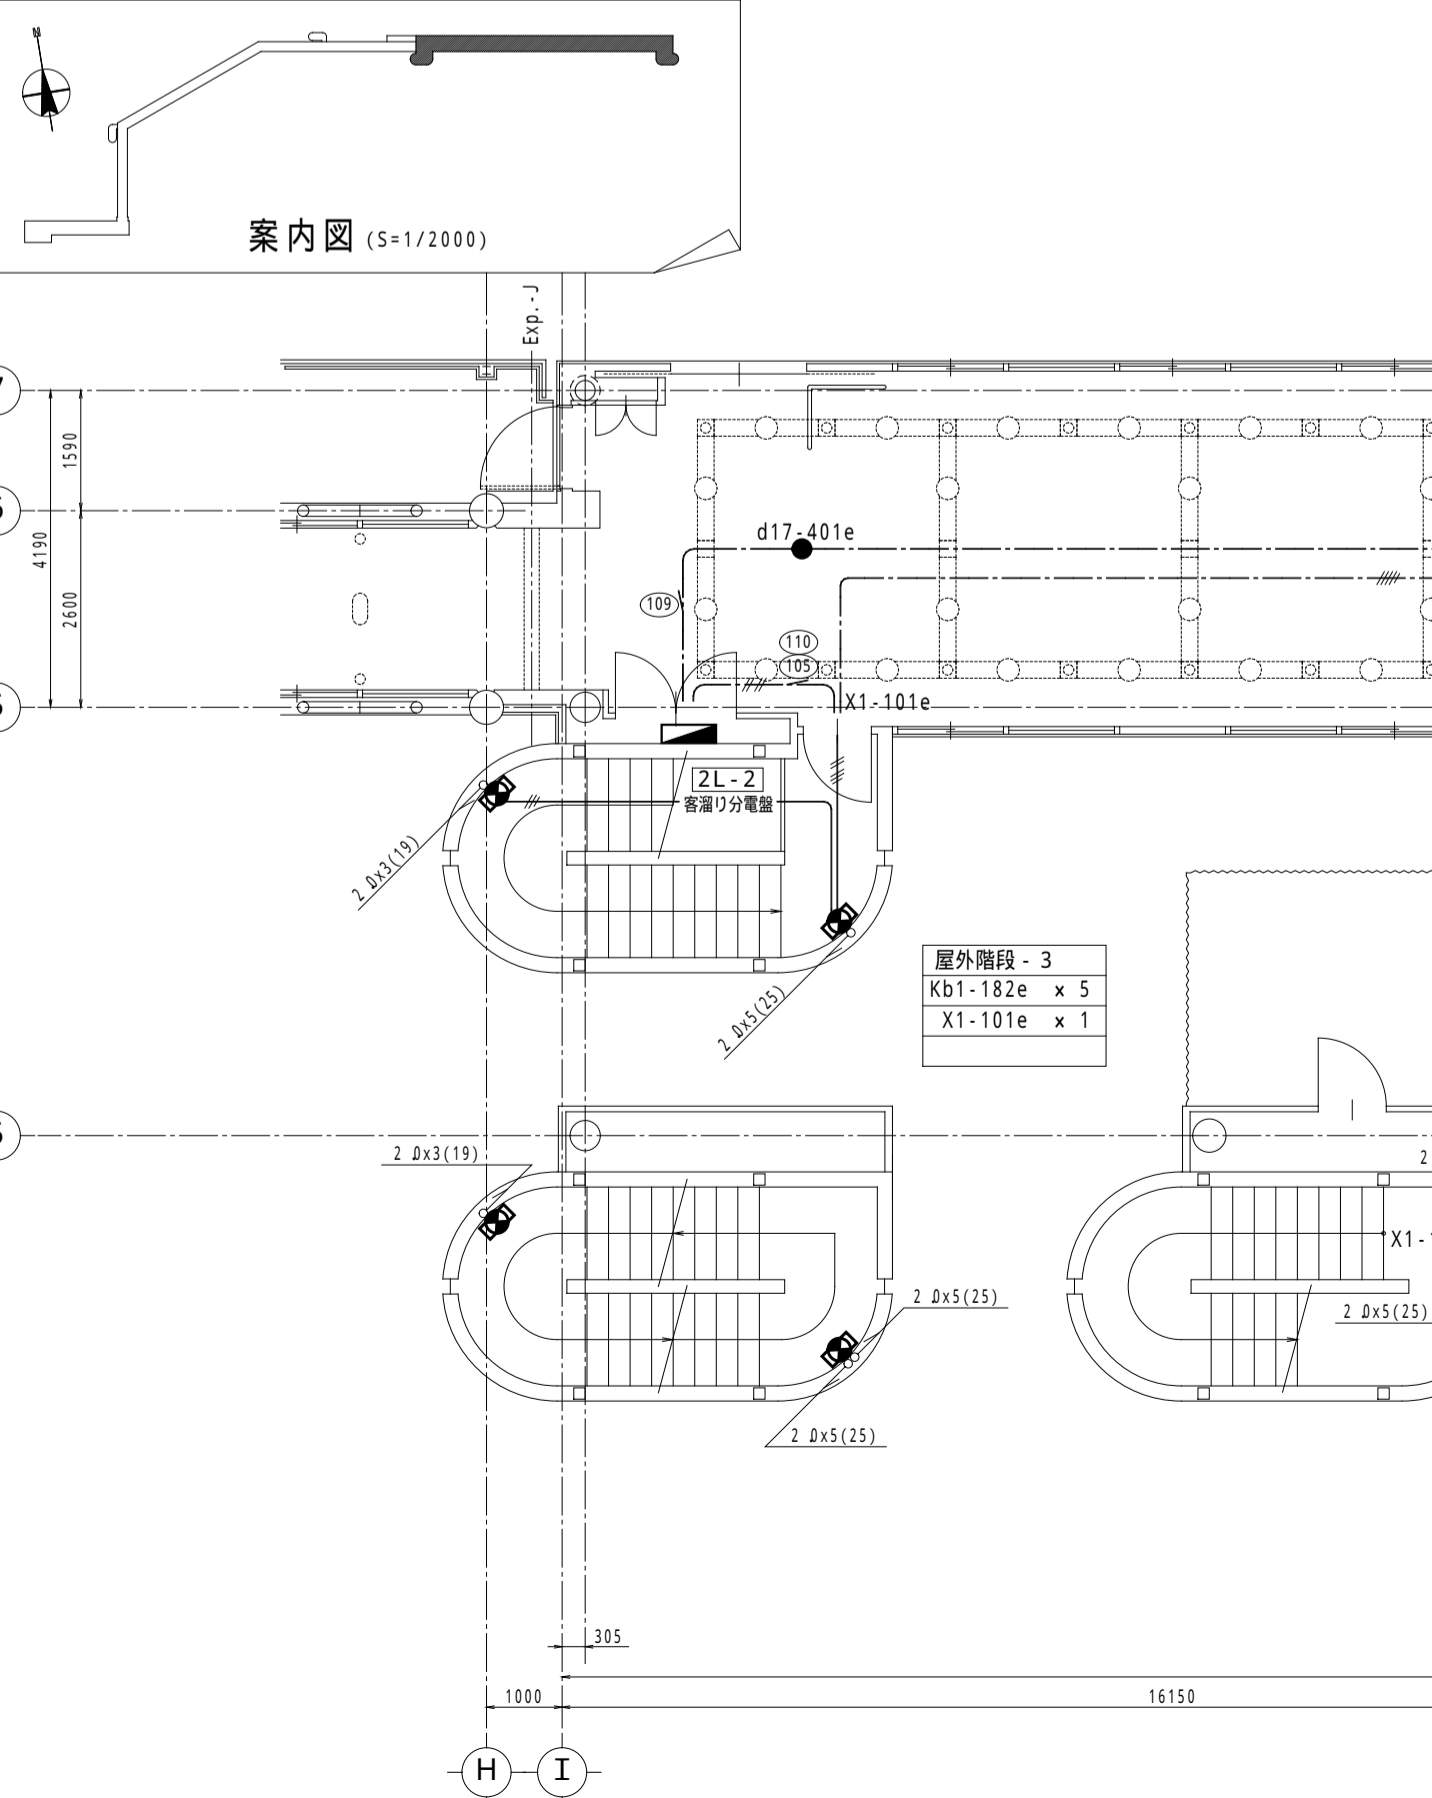


客溜り平面図

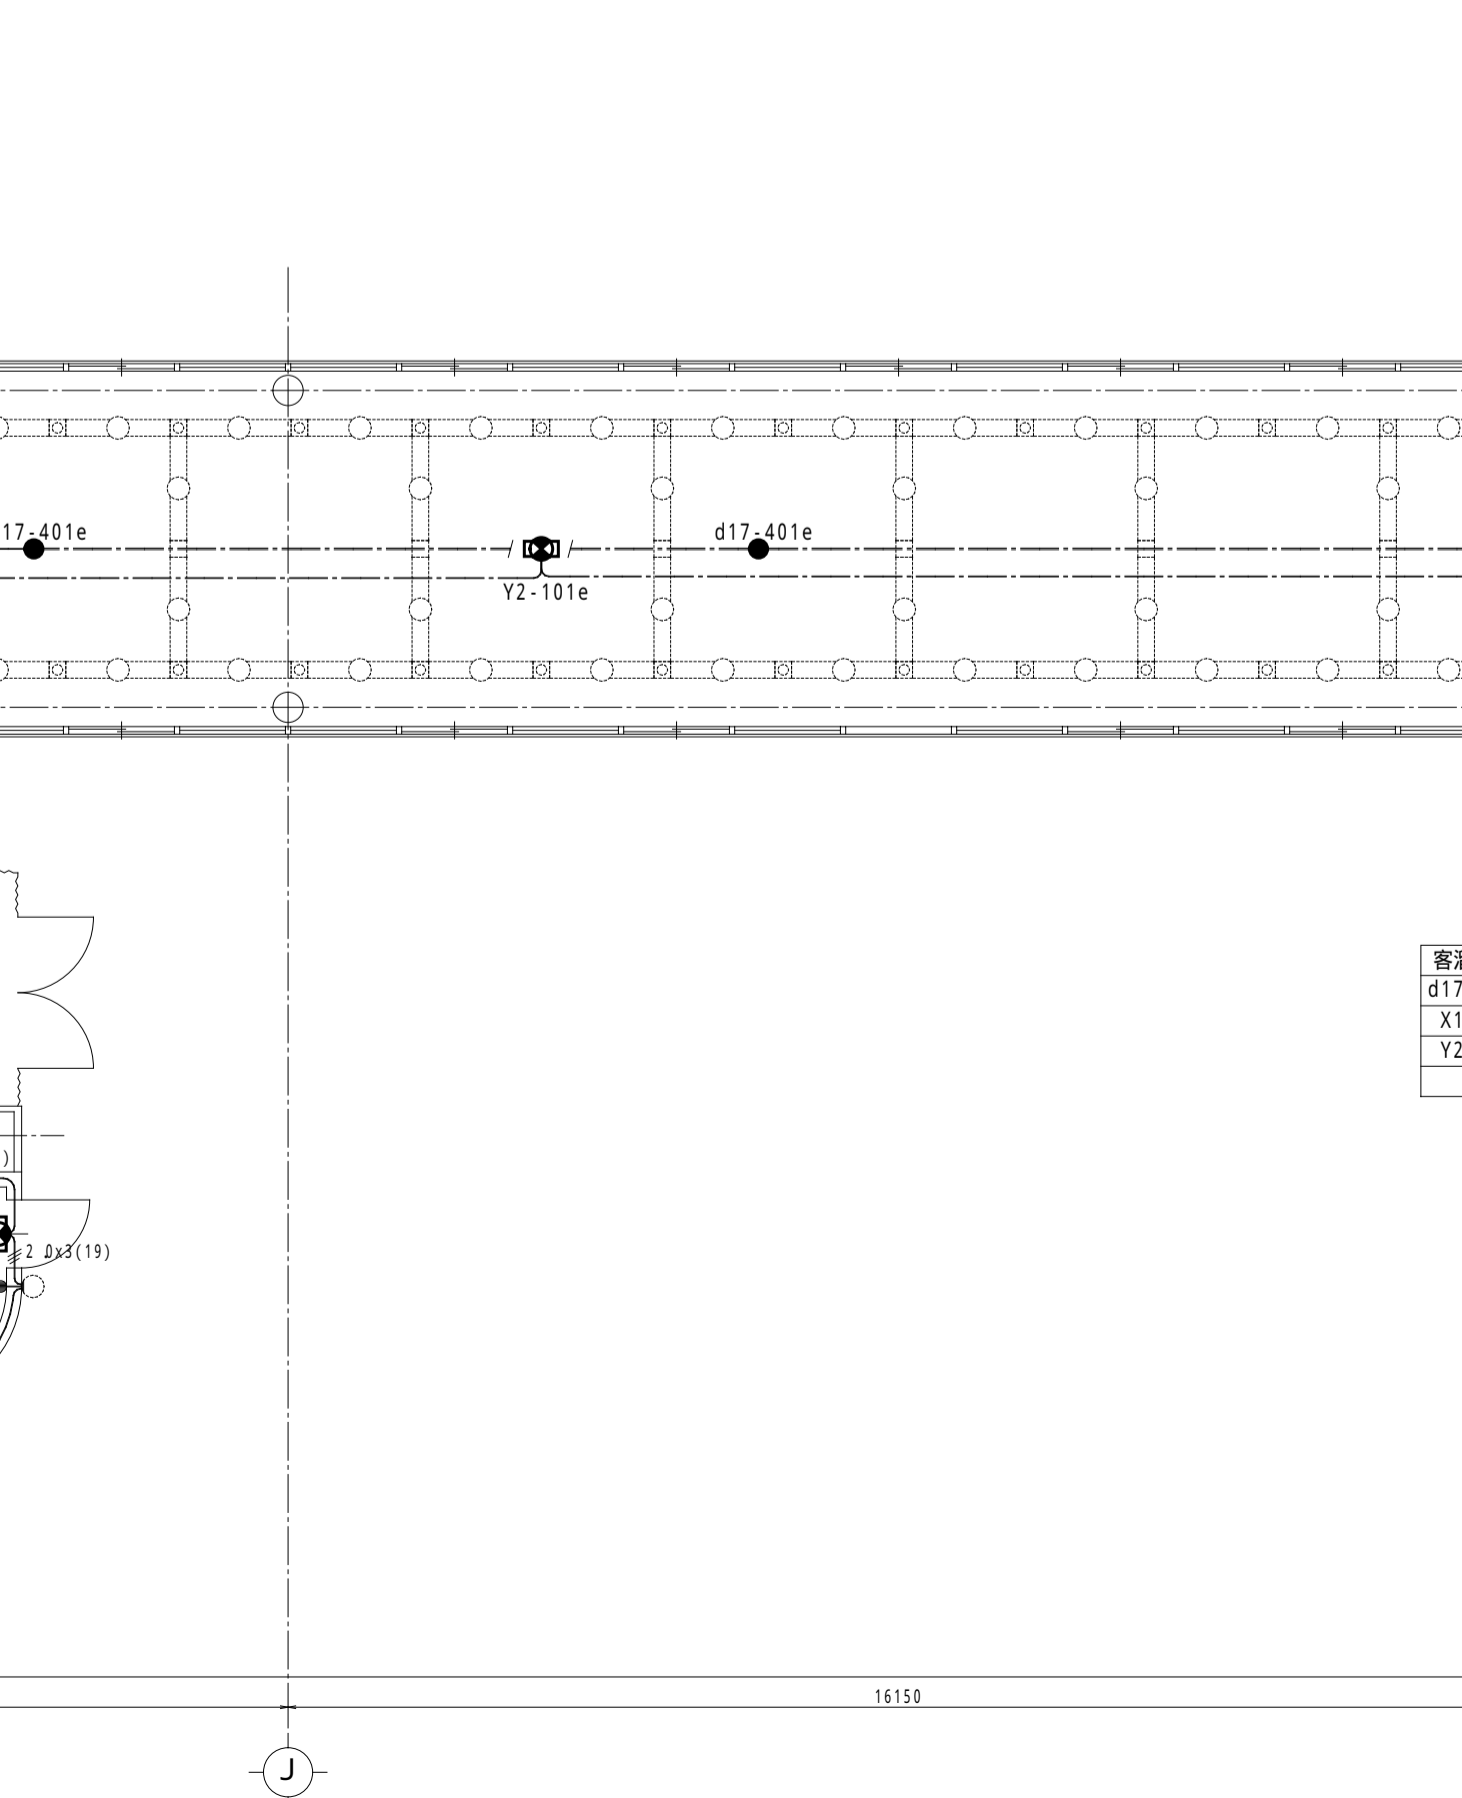

屋外階段 - 3

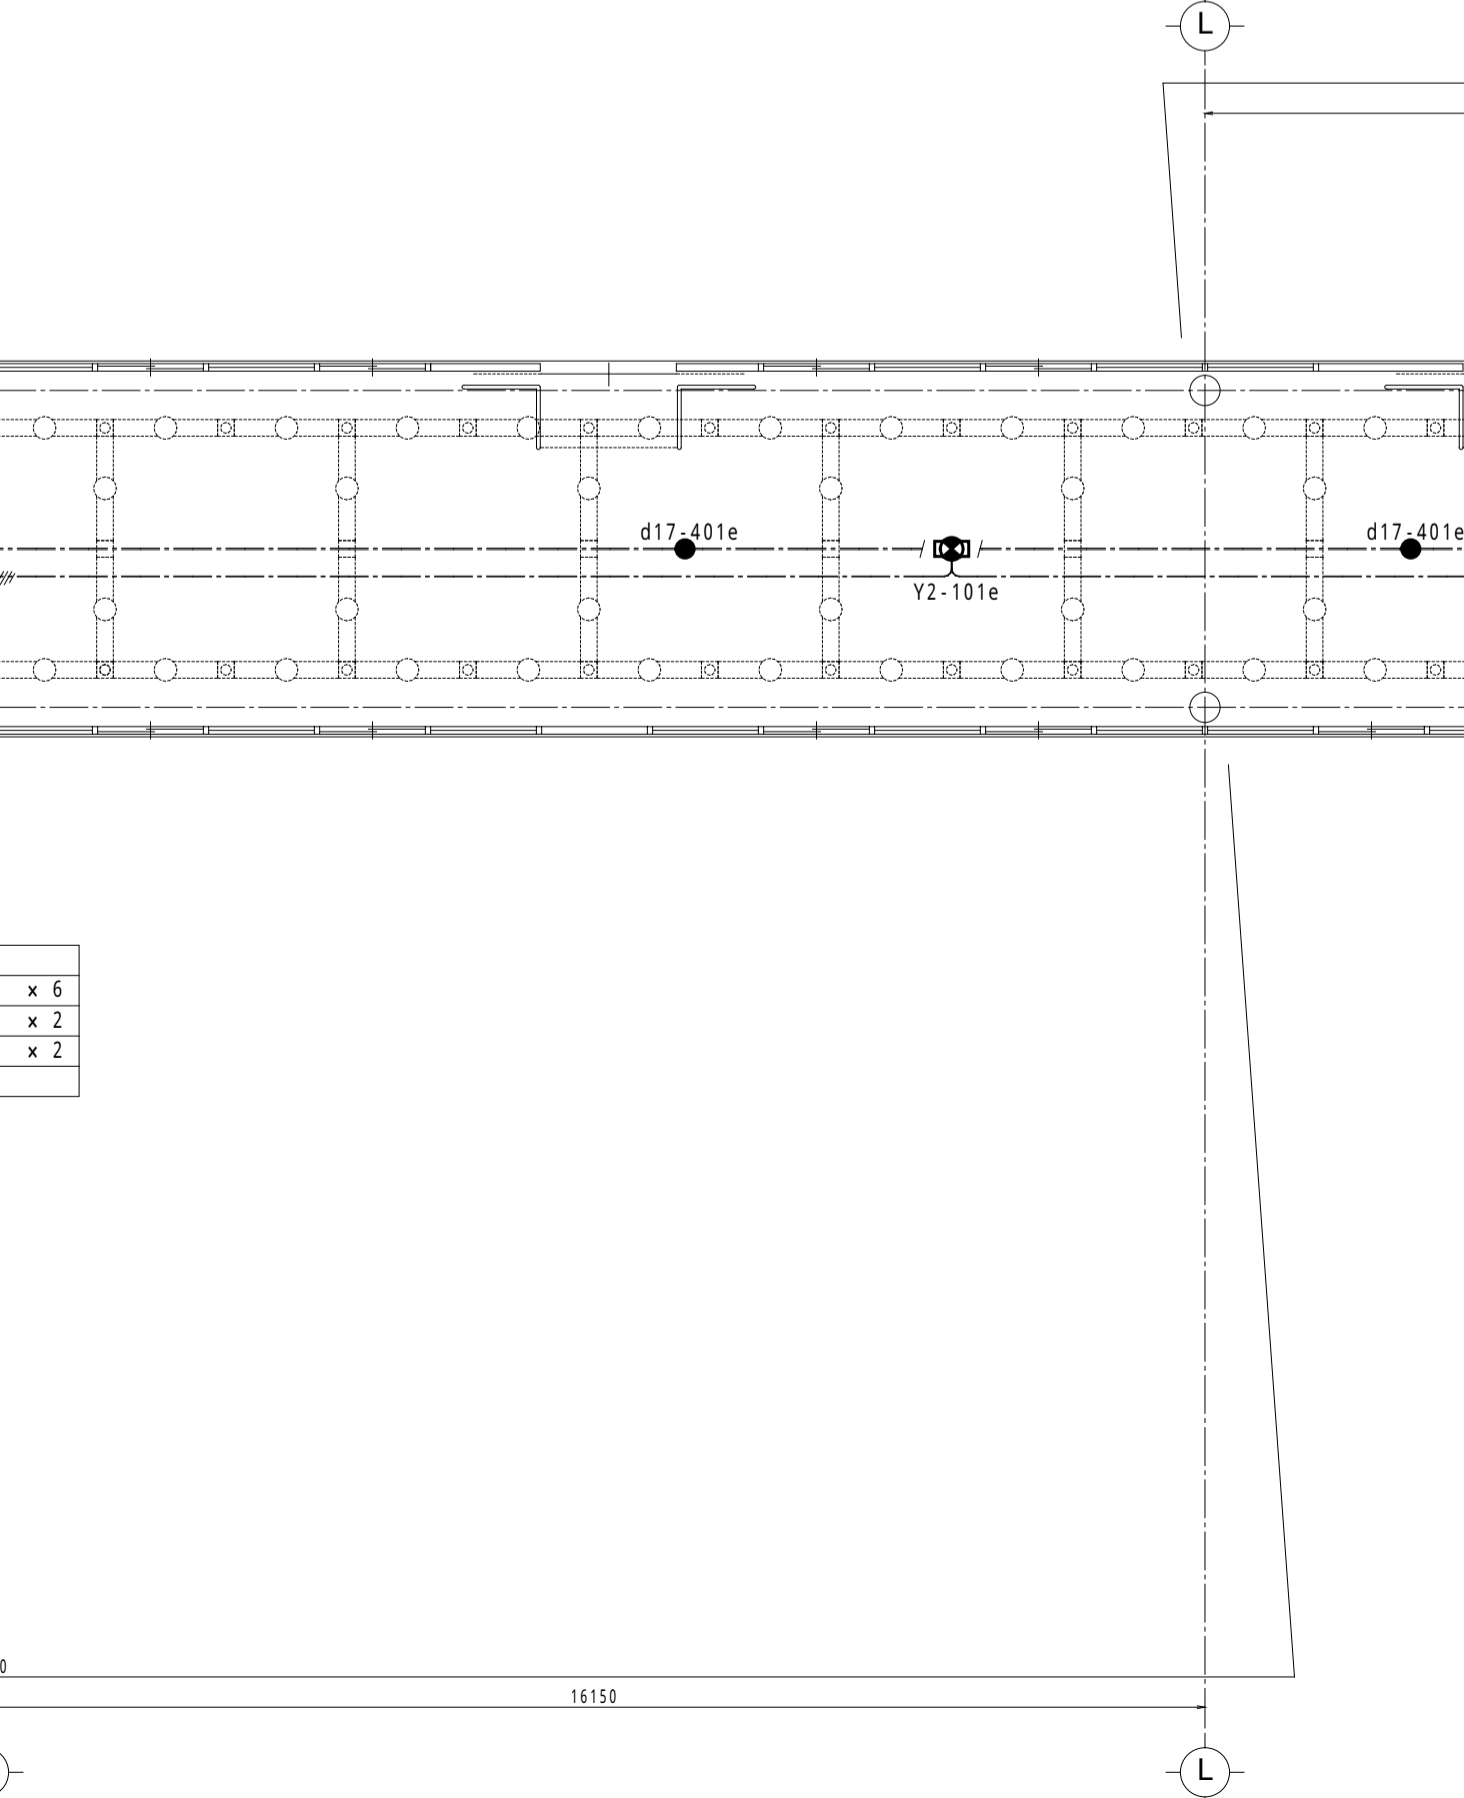

屋外階段 - 4

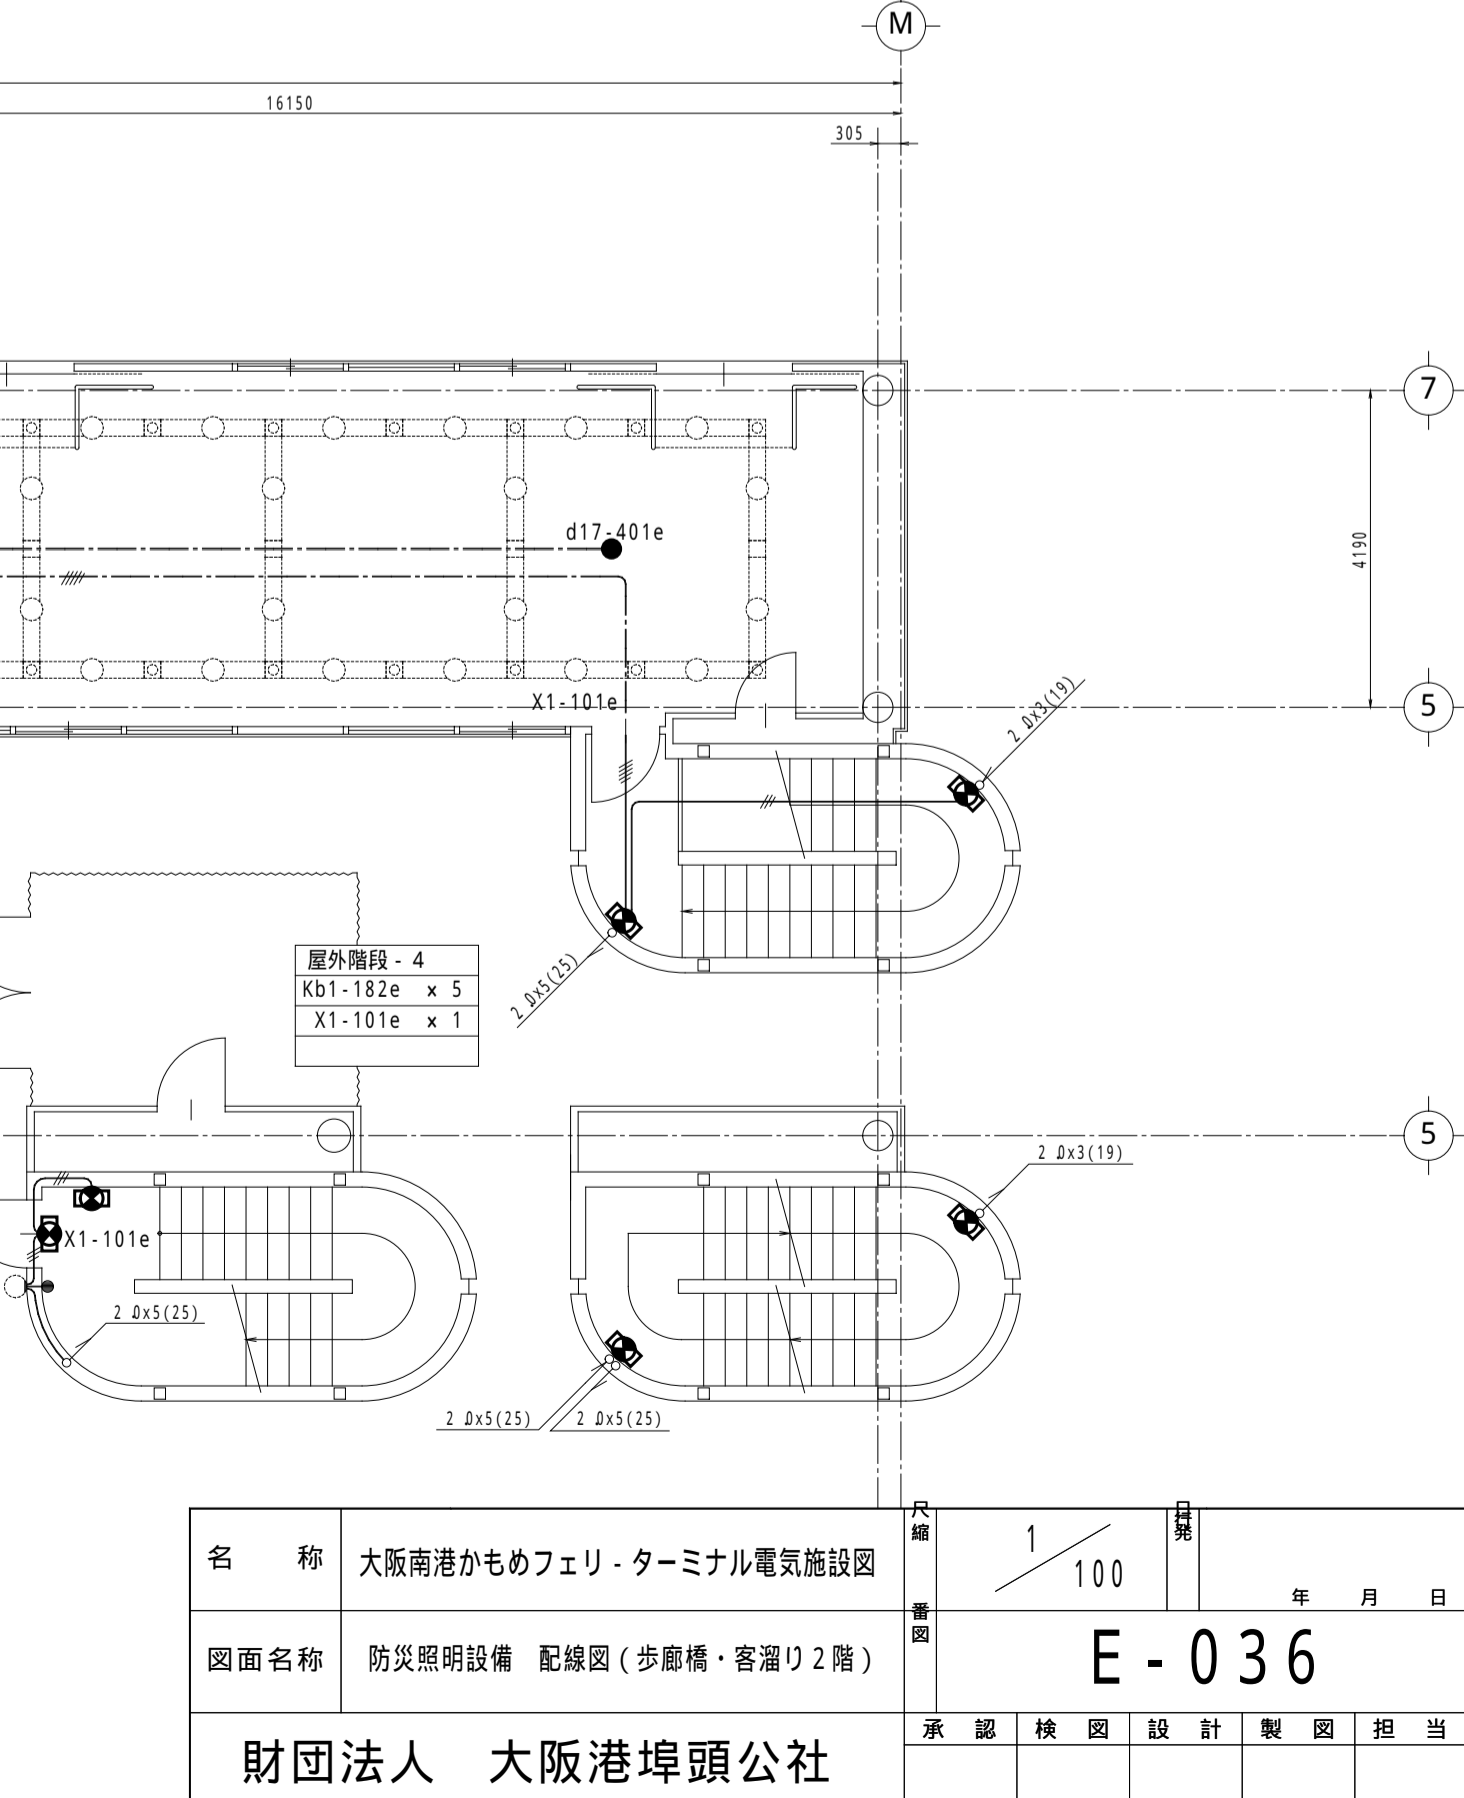

名称	大阪南港かもめフェリ・ターミナル電気施設図	1/100	年月日
図面名称	防災照明設備 配線図 (歩廊橋・客溜り2階)	E-036	
承認	検図	設計	製図
財団法人 大阪港埠頭公社			