1	情報設備　配線図	1/ 100	待合所　1階平面図

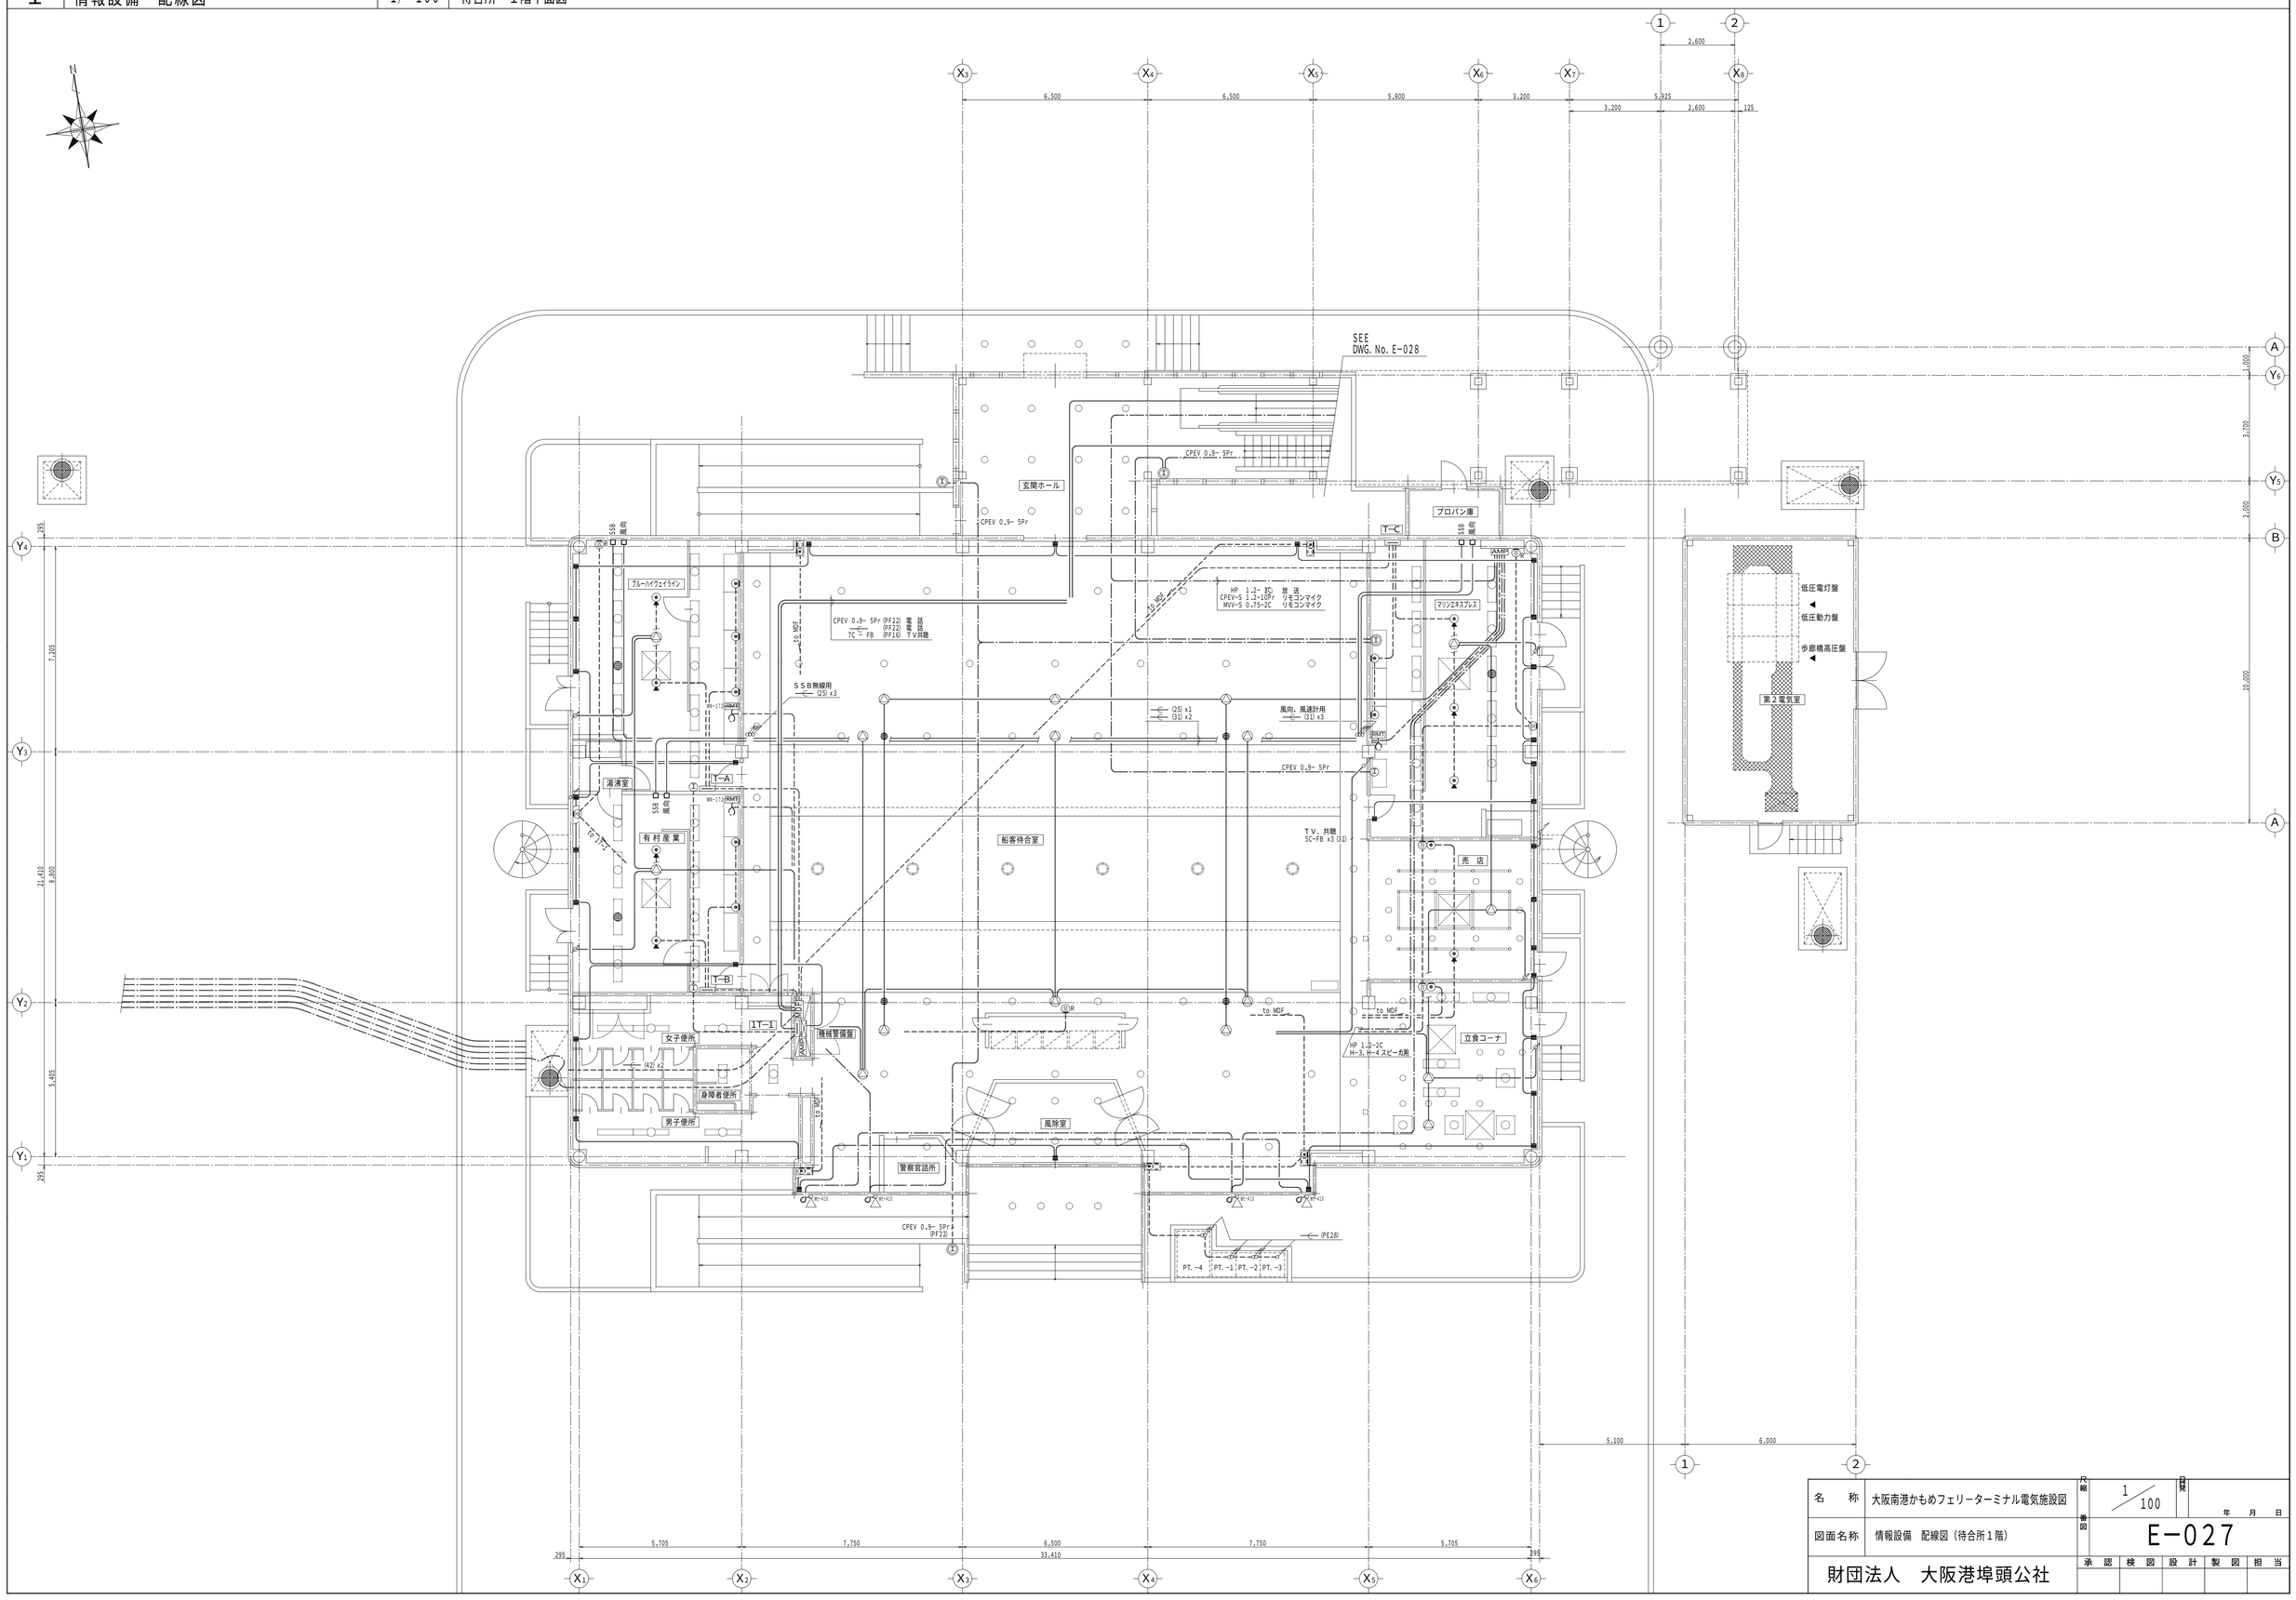

名　称	大阪南港かもめフェリーターミナル電気施設図	尺度 1/100	日付 年　月　日
図面名称	情報設備　配線図（待合所１階）	図番	E−027
財団法人　大阪港埠頭公社		承認	検図 設計 製図 担当