


自火報設備 1階配線図 S=1:200

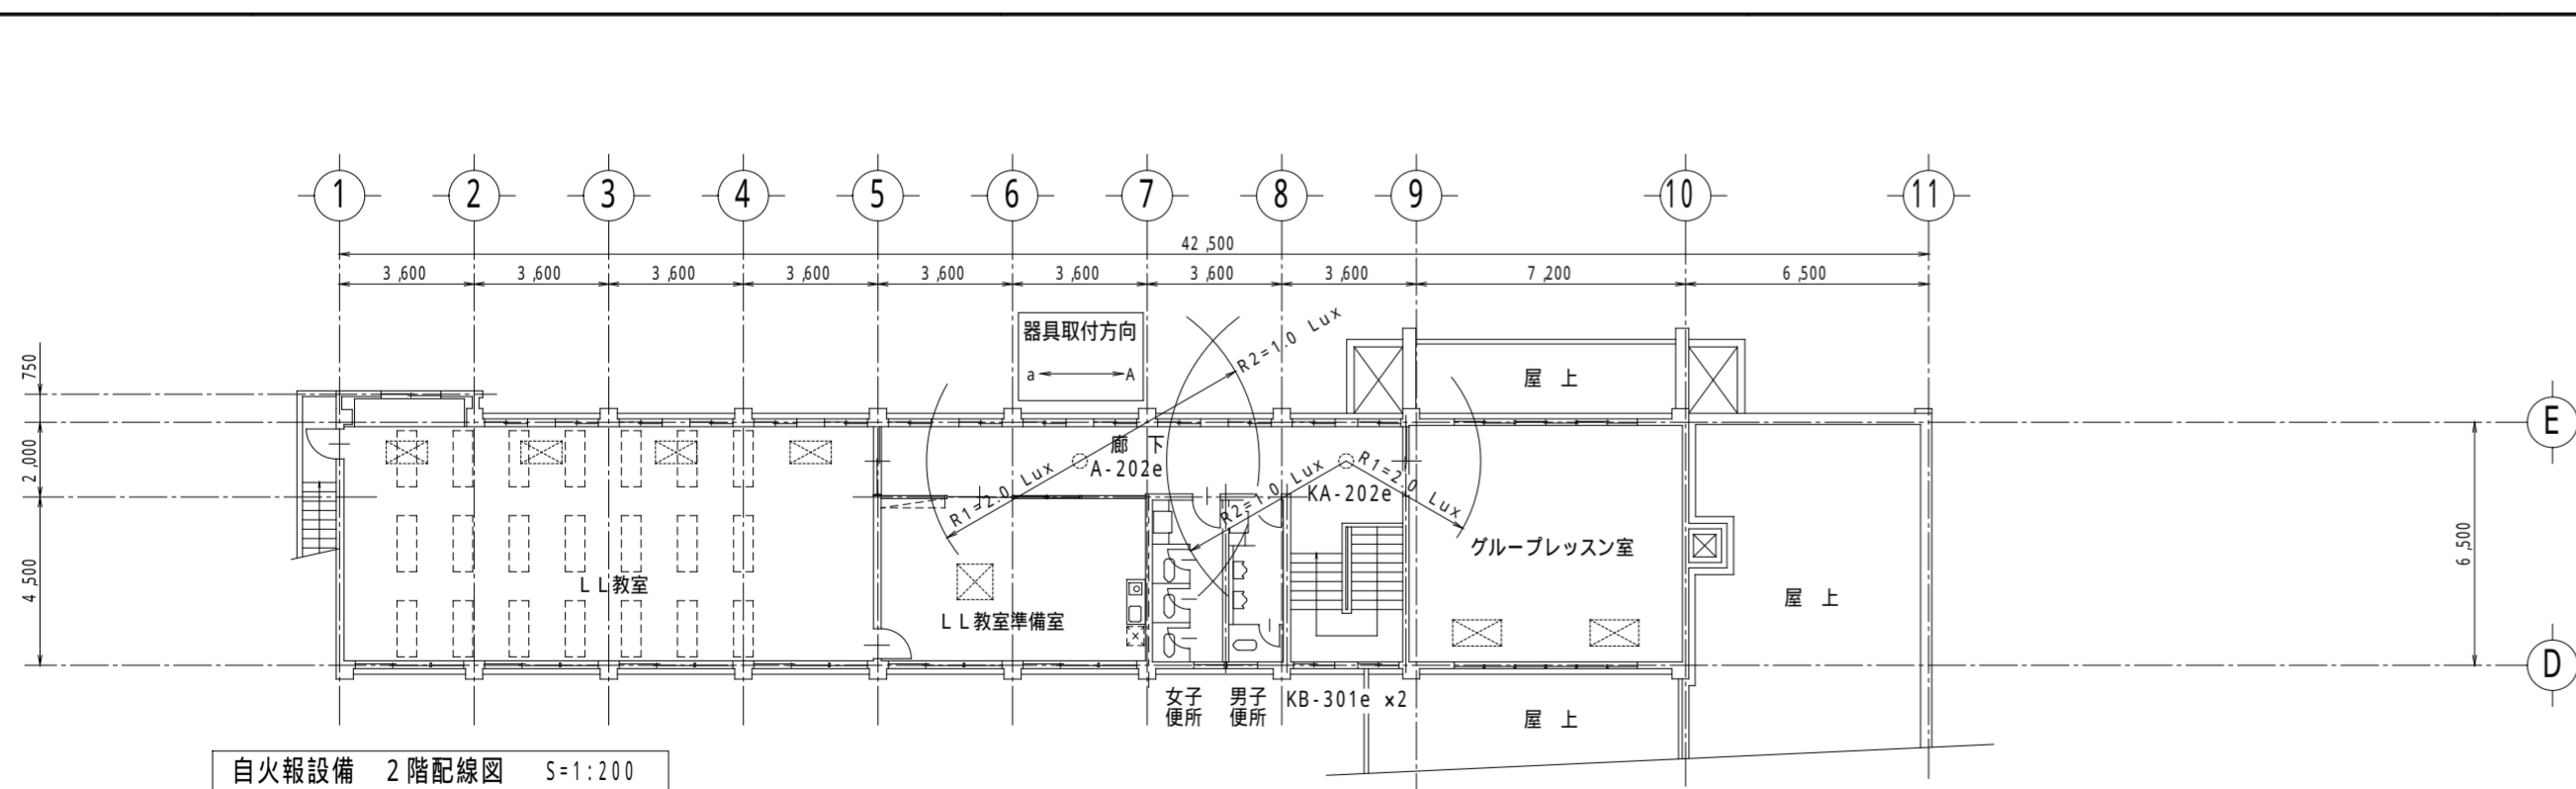

自火報設備 2階配線図 S=1:200

非常照明器具図

A	埋込下面開放形 非常照明器具 (電池内蔵型)		d1	埋込下面開放形 非常照明, 階段通路誘導灯兼用器具 (電池内蔵型)	
照度		2.0 Lx	1.0 Lx	0.5 Lx	
取付高さ (m)		2.5 2.7 3.0	2.5 2.7 3.0	2.5 2.7 3.0	
配光の種類 M=0.70	方向	O-A	3.6 3.7 3.7	4.8 4.9 5.1	6.4 6.5 6.7
		O-a	4.1 4.1 4.2	4.2 4.3 4.5	5.6 5.7 5.9
		O-B	3.3 3.4 3.4	4.2 4.3 4.5	5.6 5.7 5.9
A-202e	FL 20W-2	K1-FSR2-202-1GL		d1-181e	FDL 18W-1 K1-FSR4-202-1GL
		FBH 2102-1L 相当品		FDH 2001-1L 相当品	

誘導灯器具図

KA	埋込下面開放形 非常照明, 階段通路誘導灯兼用器具 (電池内蔵型)		KB	埋込下面開放形 非常照明, 階段通路誘導灯兼用器具 (電池内蔵型)	
照度		2.0 Lx	1.0 Lx	0.5 Lx	
取付高さ (m)		2.5 2.7 3.0	2.5 2.7 3.0	2.5 2.7 3.0	
配光の種類 M=0.70	方向	O-A	3.6 3.7 3.7	4.8 4.9 5.1	6.4 6.5 6.7
		O-a	4.1 4.1 4.2	4.2 4.3 4.5	5.6 5.7 5.9
		O-B	3.3 3.4 3.4	4.2 4.3 4.5	5.6 5.7 5.9
KA-202e	FL 20W-2	K1-FSR2-202-1GL		KB-301e	FCL 30W-1
		FBH 2102-1L 相当品		CVH 3271H-1L 相当品	
X	パネル誘導灯 避難口誘導灯 (電池内蔵型)		Y	パネル誘導灯 室内通路誘導灯 (電池内蔵型)	
(片面灯)		(両面灯)			
X-101	FL 10W-1	SH1-FRF10P-101-1L		Y2-101	FL 10W-1 ST1-FRF13P-101-1L
		KSH 1251-1L 相当品		KSH 1261-1L 相当品	

【注】照明器具記号は、下記による。

- A-402e
- | | |
|-------|-----------|
| 器具形状 | e: 非常照明器具 |
| ランプW数 | Rp: 防雨形 |
| ランプ本数 | Mp: 防湿形 |
| | D: パイプ吊り |
| | C: チェーン吊り |
| | G: ガ-ド付き |
| | Ex: 耐圧防爆形 |
| | Ee: 安増防爆形 |
| | Ea: 耐酸形 |
| | Es: 耐塩形 |
| | Em: 防虫形 |