



源八橋耐火防護詳細図

K工法 [耐火防護シート巻付工法]


側面図 S=1/300

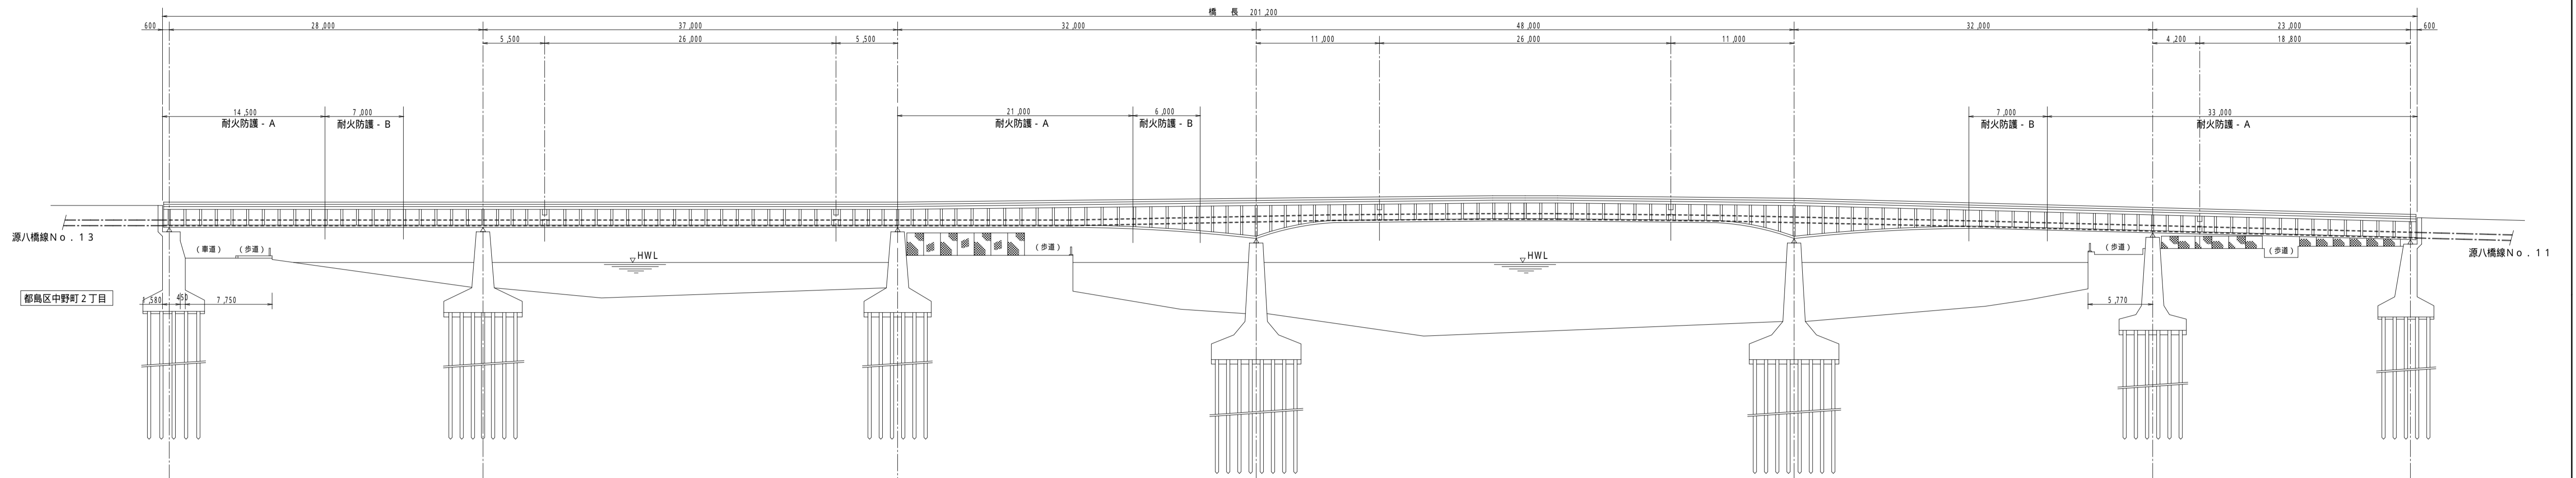

平面図 S=1/300

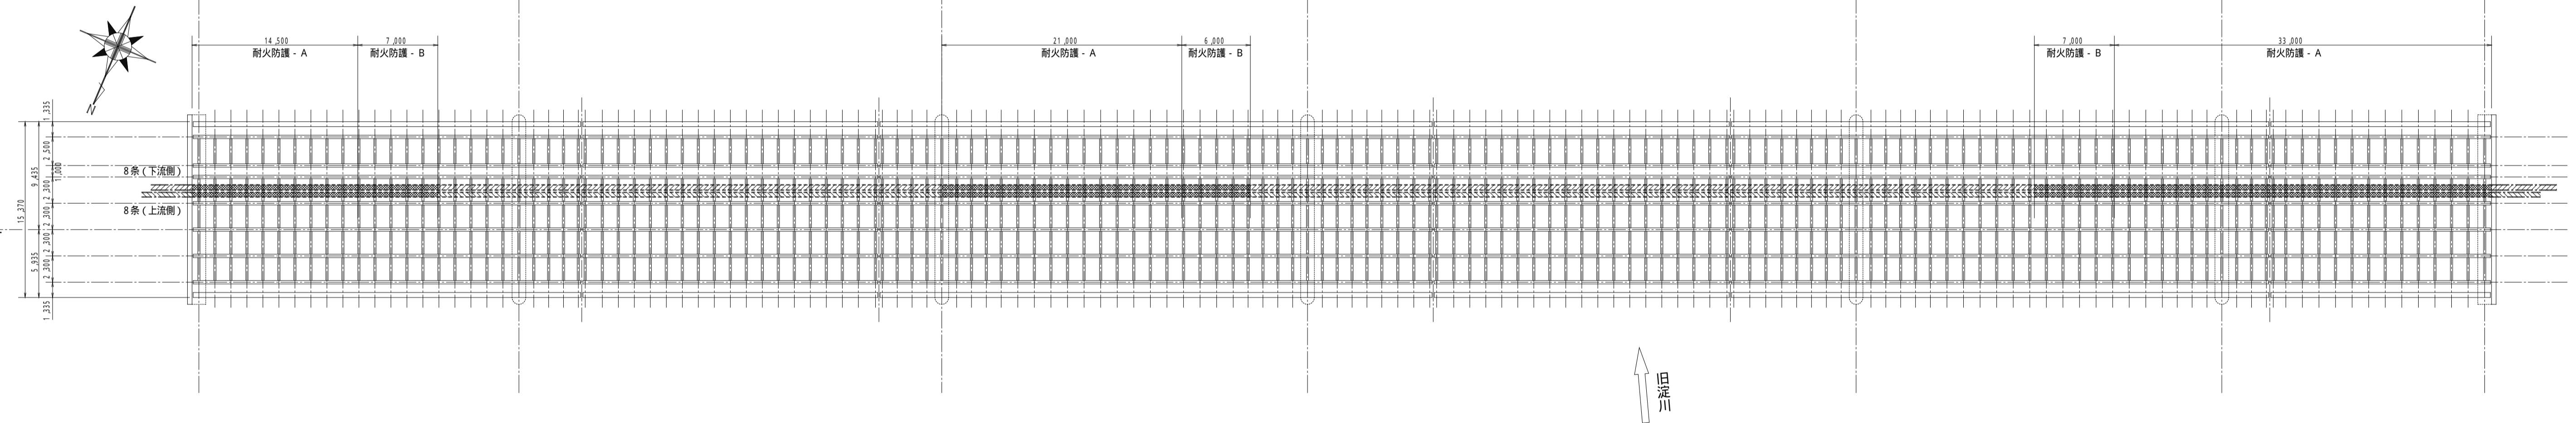

横桁断面図 S=1/50

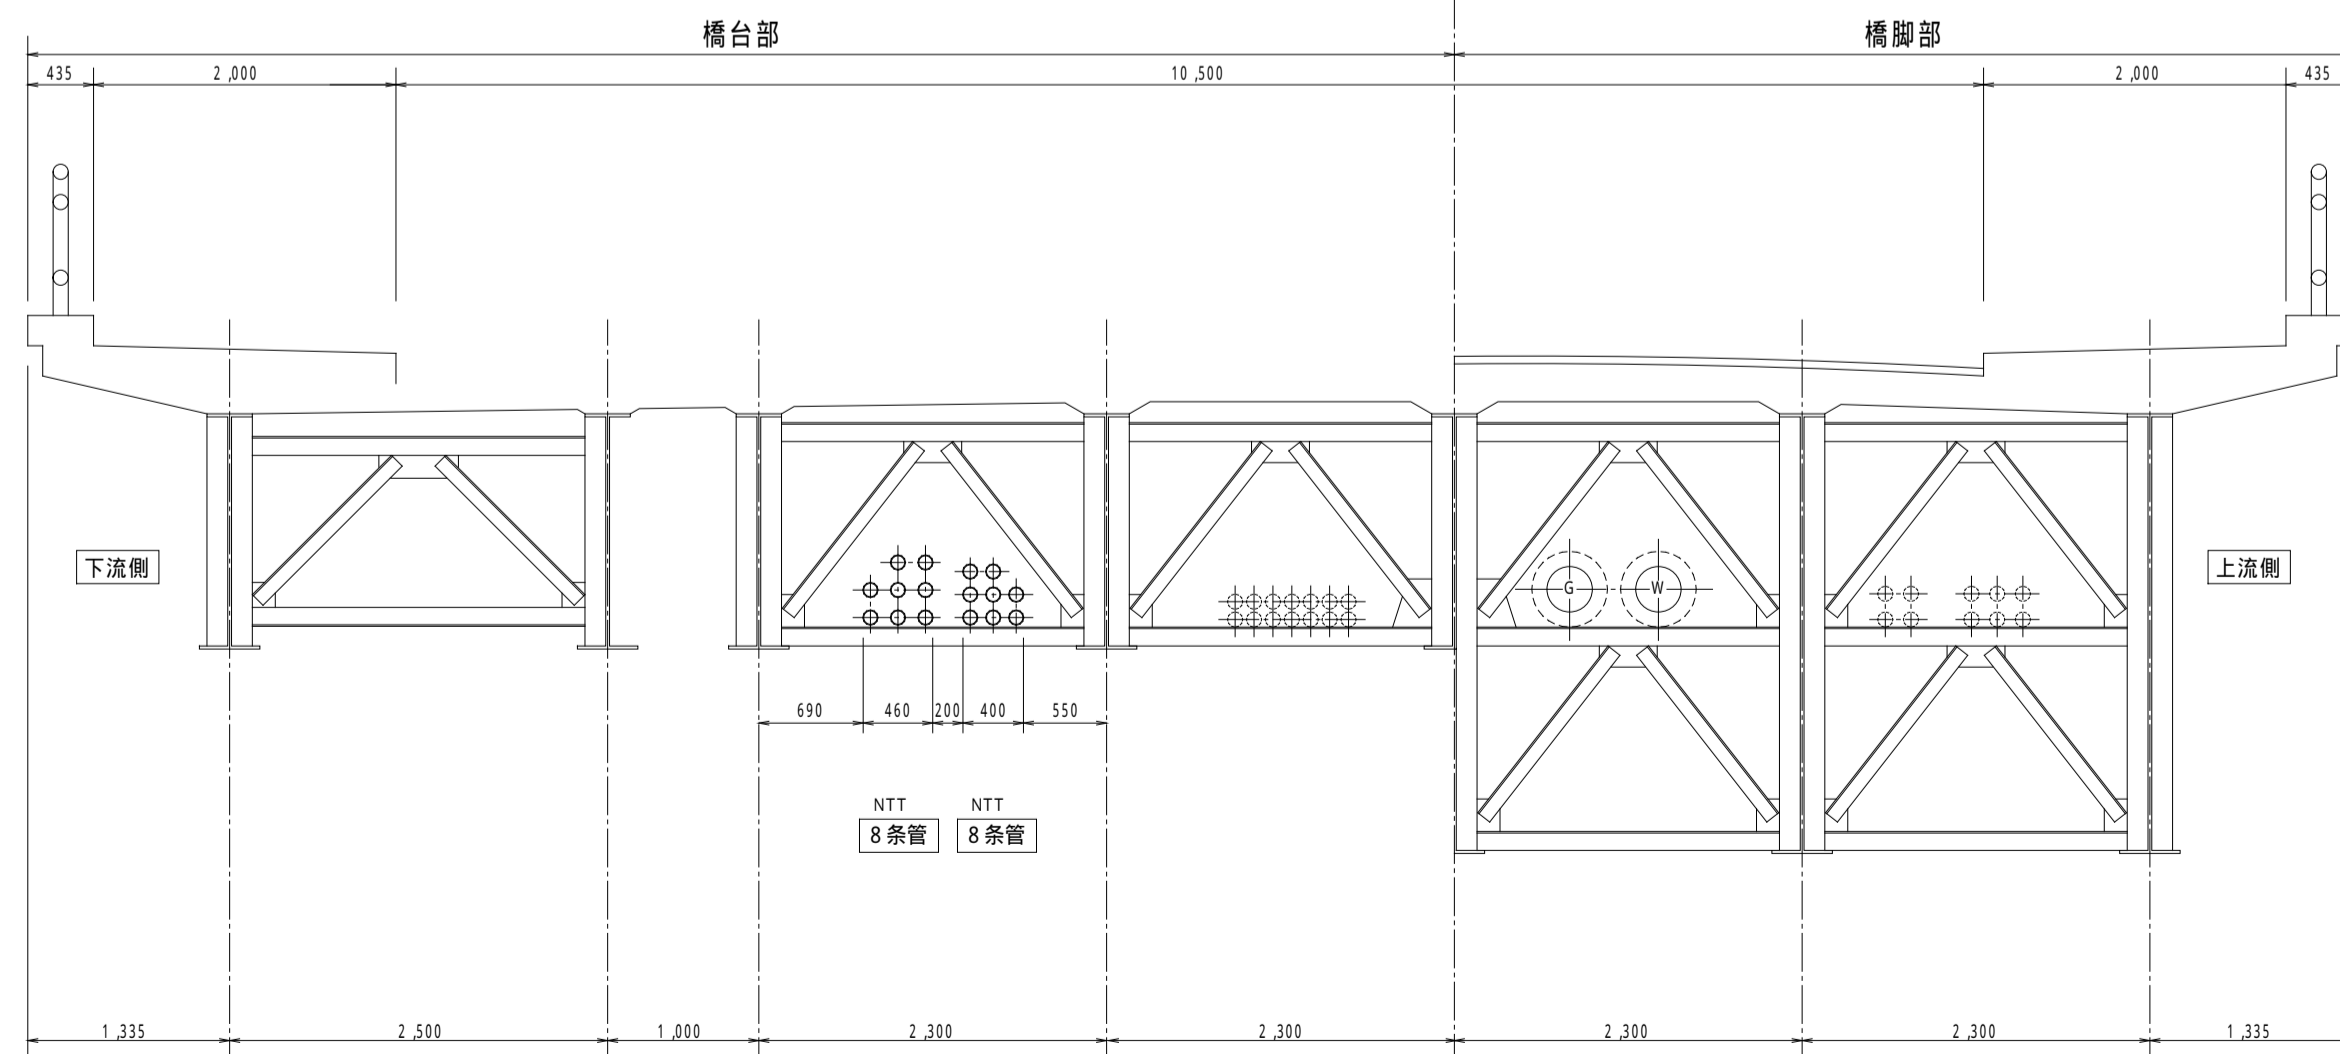

支社	関西	支店	大阪中央	営業所	堀川	図名	一般設備図 (橋梁添架)	線(路)名	源八橋線	図面番号	01	付加コード		尺度	1/300 1/50	作成年月	H10.6	補正年月		施工年月	H10.6	理由	予防	施工業者	近通建	責任者	飯田
----	----	----	------	-----	----	----	-----------------	-------	------	------	----	-------	--	----	---------------	------	-------	------	--	------	-------	----	----	------	-----	-----	----