

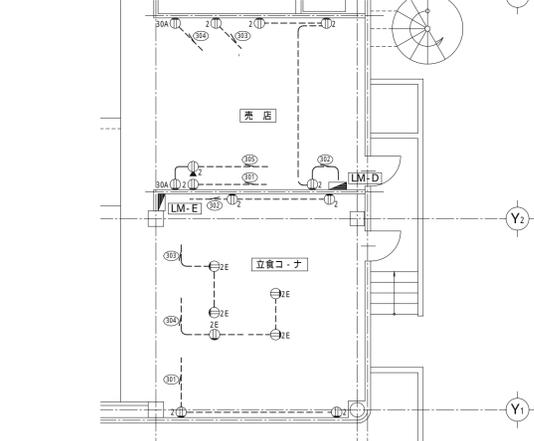


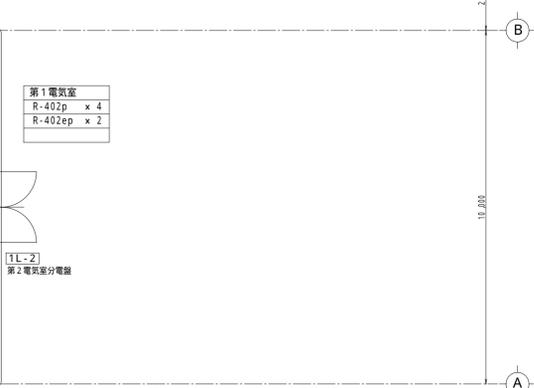

- ブルーハイウェイライン
A-202 x 1
N-201 x 1
- ブルーハイウェイライン
A-402 x 8
A-402e x 1
C1-403 x 5
- 有村産業
A-402 x 7
A-402e x 1
C1-403 x 4
- 女子便所
A-401 x 3
MB-201 x 3
- 身障者便所
A-202 x 2
MB-101 x 1
- 男子便所
A-401 x 3
MB-201 x 3

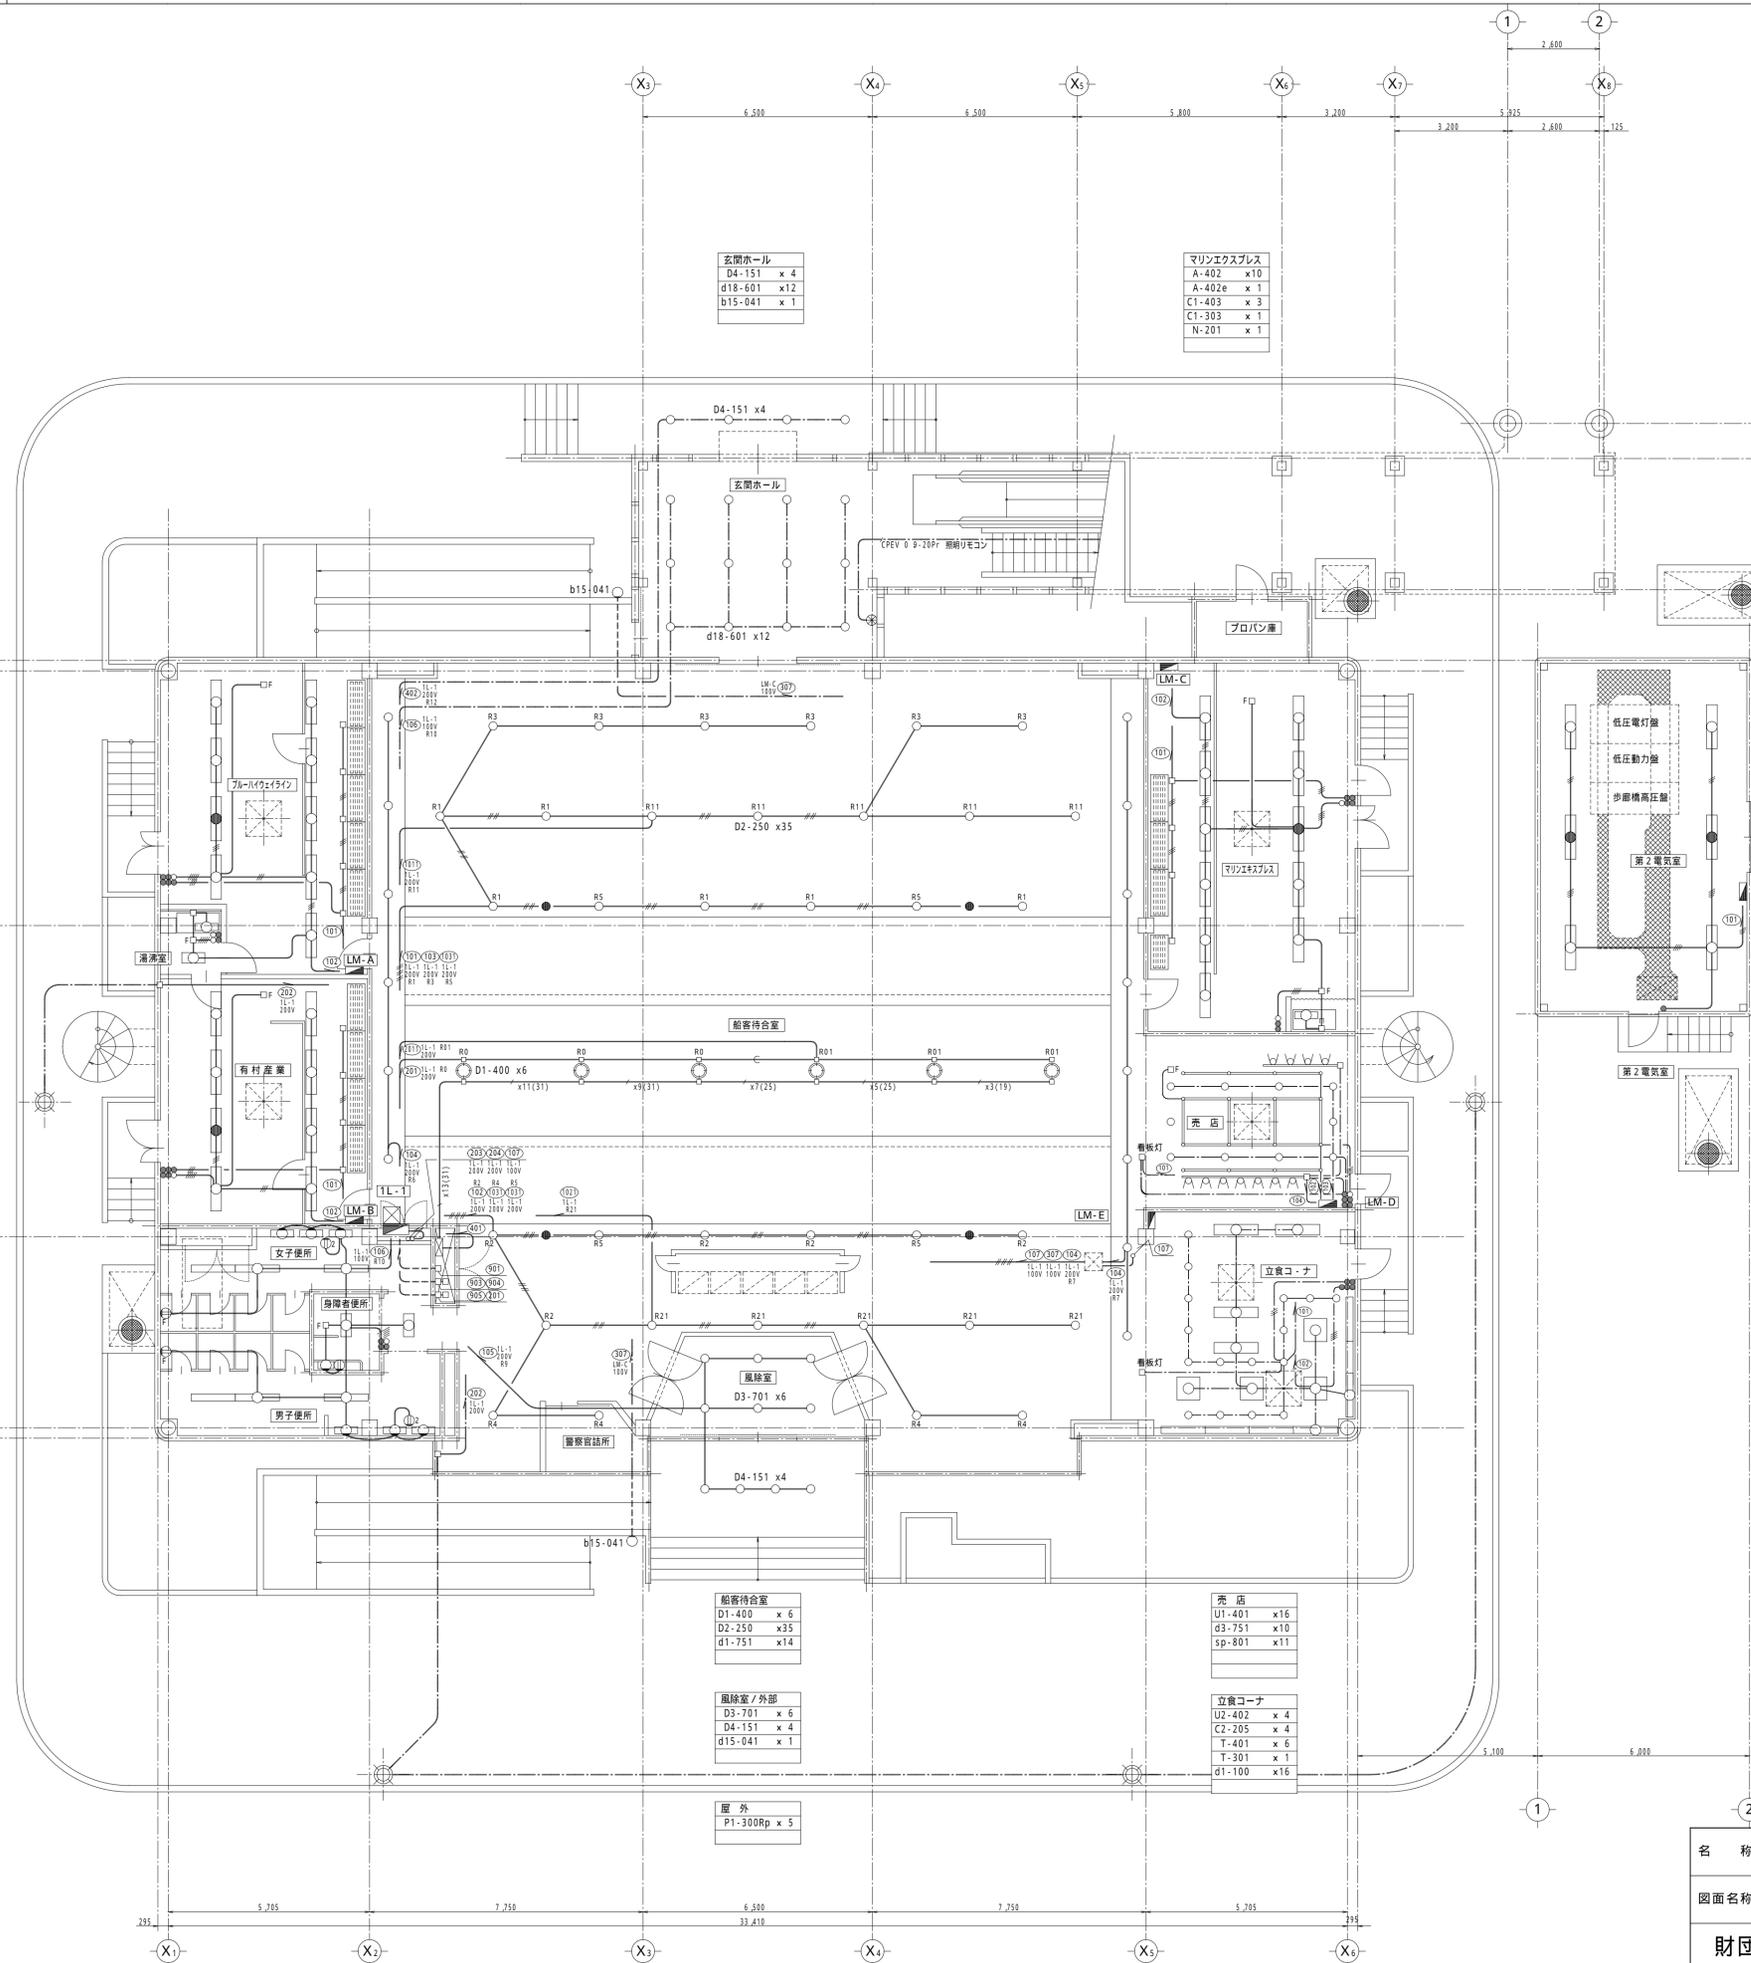

玄関ホール
D4-151 x 4
d18-601 x12
b15-041 x 1

マリンエクスプレス
A-402 x10
A-402e x 1
C1-403 x 3
C1-303 x 1
N-201 x 1

第1電気室
R-402p x 4
R-402ep x 2

船客待合室
D1-400 x 6
D2-250 x35
d1-751 x14

風除室/外部
D3-701 x 6
D4-151 x 4
d15-041 x 1

屋外
P1-300Rp x 5

売店
U1-401 x16
d3-751 x10
sp-801 x11

立食コーナー
U2-402 x 4
C2-205 x 4
T-401 x 6
T-301 x 1
d1-100 x16

名称	大阪南港かもめフェリ・ターミナル電気施設図	1/100	年月日
図面名称	照明コンセント設備配線図(待合所1階)	E-018	
承認	検図	設計	製図
財団法人 大阪港埠頭公社			