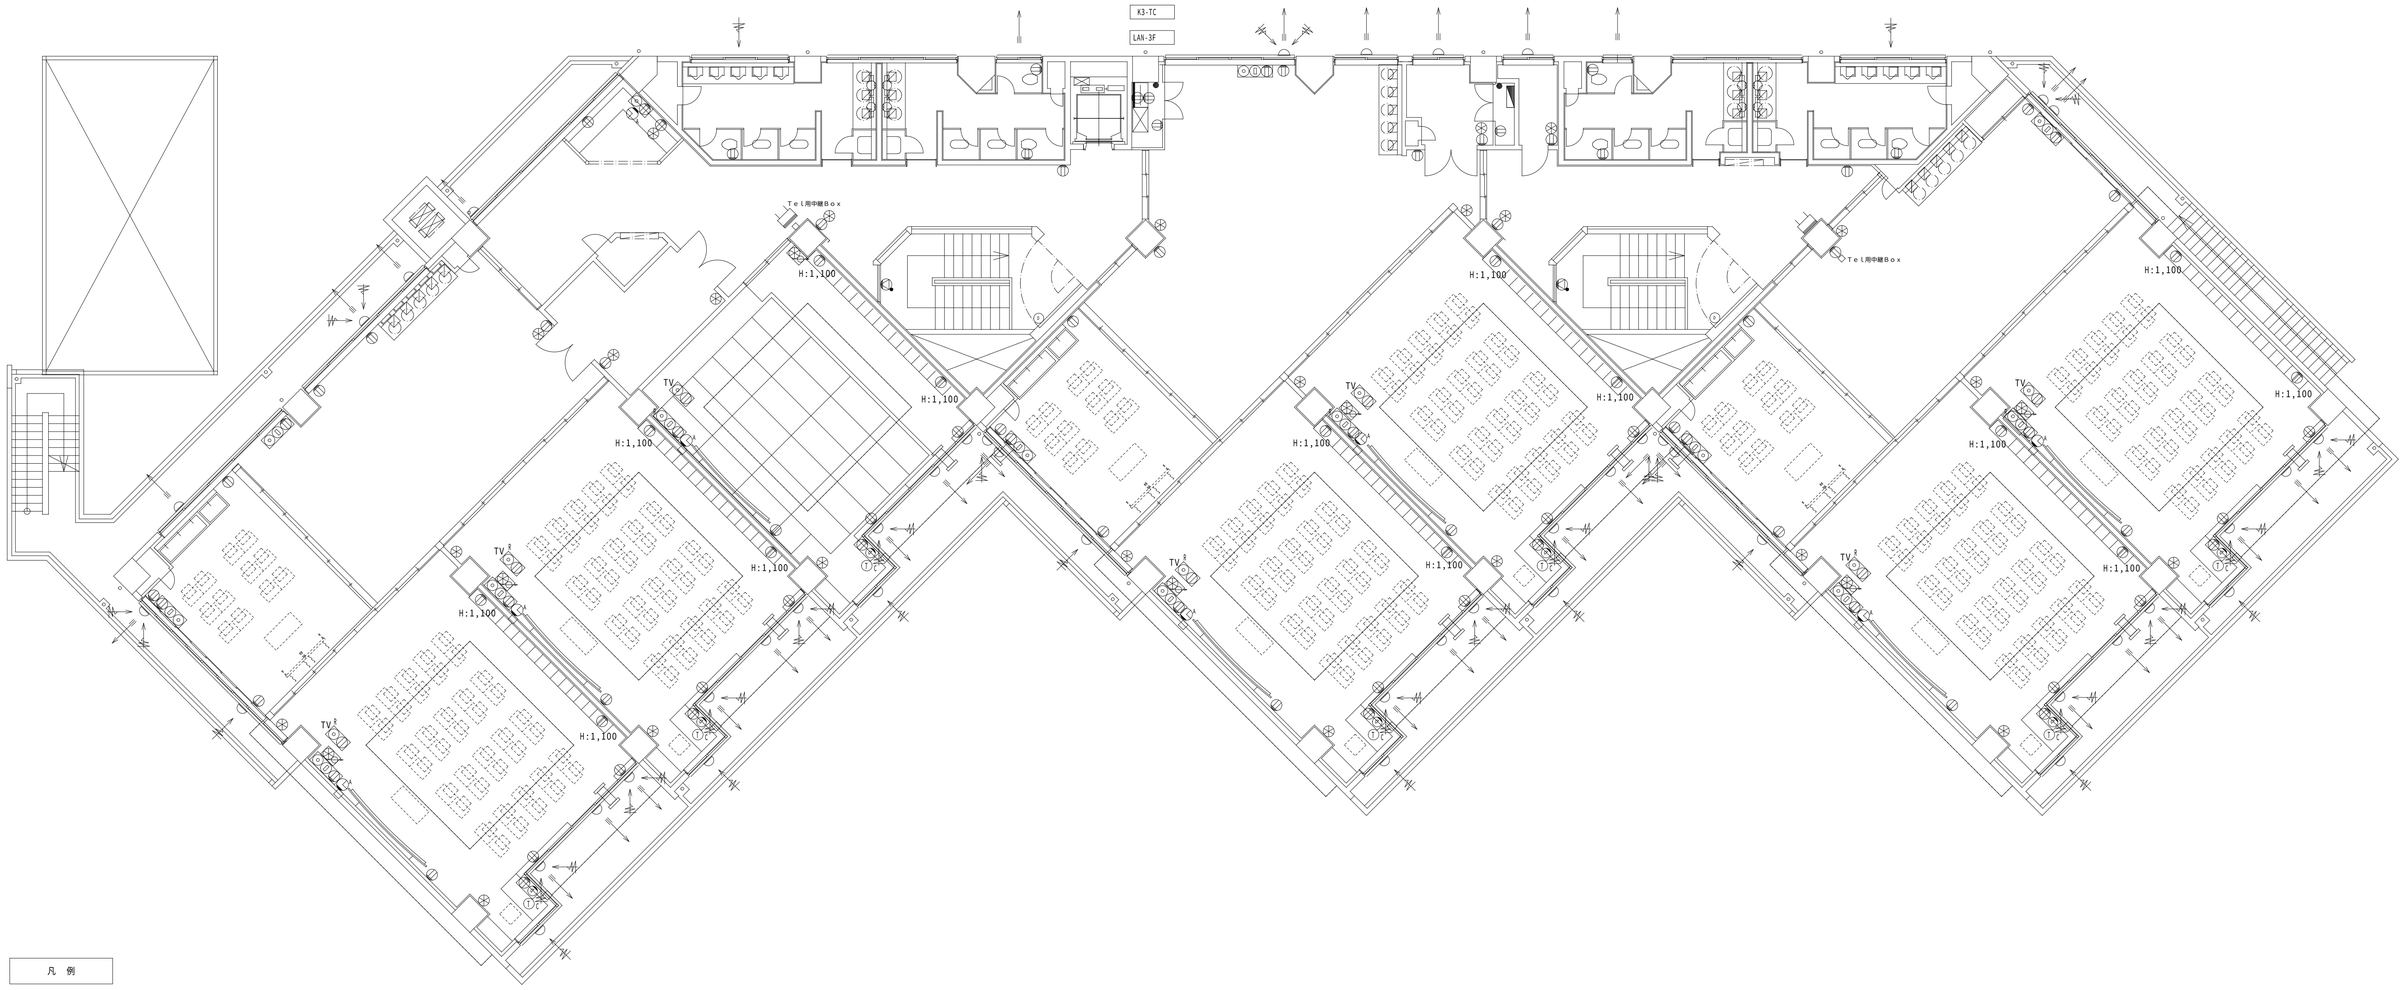

凡　例

記　号	配線器具			
	埋込コンセント	2P15A x2		
ETBA	埋込コンセント	2P20A ET付 x1		
DP	埋込コンセント	2P15A E付 防雨型		
N	埋込コンセント	2P15A E付 x2	(通信ﾕﾆｯﾄｽﾍﾟｰｽx1)	2連ﾌﾟﾚｰﾄ
U	埋込コンセント	2P15A x1 抜止型	(通信ﾕﾆｯﾄｽﾍﾟｰｽx1)	2連ﾌﾟﾚｰﾄ
N	埋込コンセント	2P15A E付 x2	(通信ﾕﾆｯﾄｽﾍﾟｰｽx2)	3連ﾌﾟﾚｰﾄ
N	フロアコンセント	2P15A E付 x2	(通信ﾕﾆｯﾄｽﾍﾟｰｽx1)	
N	フロアコンセント	2P15A E付 x2	(通信ﾕﾆｯﾄｽﾍﾟｰｽx2)	
	フロアコンセント	2P15A E付 x1	ﾌｯﾌﾟ式ﾌﾗｯﾄ型	
	フロアプレート			
	二重床内ハーネス式ケーブル用ジョイントボックス			
	ＯＡ用テーブルタップ		ハーネス式 2P15A E付 x4 コード3m マグネット付	
	自動水栓用電源（OB+ﾉｽﾞﾙｶﾞﾚｰﾄ）			
	ブラケット			
	埋込片切スイッチ			
	埋込リモコンスイッチ			
	引掛型コンセントE3P2ＯA			
S	手元開閉器			
	電灯盤			
	動力盤			

特記なき配線器具高さは　コンセントH.300　スイッチH.1300とする。

３階平面図

訂正	受　領	受　領	受　領	受　領	受　領	受　領	確認、作図	確認、作図	確認、作図
	小浜市	山下・カワベ設計ＪＶ	建築監理	電気監理	機械監理	建築ＪＶ	電気１ＪＶ	電気２ＪＶ	給排水ＪＶ

工事名称	小浜小学校校舎新築工事	図面番号	
図面名称	３階壁面総合図	縮　尺	1/100
		作　図	