


盤名称(自)	盤名称(至)	電気方式	Cable No.	ケーブルサイズ	施行区分	備考
HA9A 大口用受電盤	第1受電室配電盤	3e3W 6KV	RHK-F9	6KV CV-T 15	既設	
HA9A 大口用連絡盤	H15B C3大口用連絡盤	3-4-HK	6KV CV-T 10	既設	
HA8B 大口用連絡盤	H1B C5大口用連絡盤	4-5-HK	6KV CV-T 15	既設	
HB8A 業務用受電盤	第1受電室配電盤	RHG-F6	6KV CV-T 6	既設	
HB1A 業務用連絡盤	H9B C3業務用連絡盤	3-4-HG	6KV CV-T 6	既設	
HB1B 業務用連絡盤	H9B C3業務用連絡盤	4-5-HG	6KV CV-T 6	既設	
L14 連絡端子盤	L28 C3連絡端子盤	3-4-T-1	CEVS 12-10C	既設	保守用電話
.....	L28 C3連絡端子盤	4-5-T-1	CEVS 12-10C	既設	保守用電話
.....	R 連絡端子盤	R-CL-C4	CEVS 12-16C	既設	C4-S/S制御
HA5B No.4-1クレン盤	No.4-1クレン給電BOX	3e3W 6KV	4H5B-K1	6KV CV-T 6	撤去, 新設	
HA2A No.1クレン盤	No.4-3クレン給電BOX	3e3W 3KV	4HA2A-K1	6KV CV-T 6	撤去, 新設	
HA2B No.2クレン盤	No.1クレン給電BOX	4HA2B-K1	6KV CV-T 6	撤去	未使用
HA6B リ-ファC B 1次通断器盤	屋外キュービクル(210VVJ-ファ)	3e3W 6KV	4HA6B-K1	6KV CV-T 3	新設	
.....	CVV -10C	新設	C B監視, 制御
LB2 ヤ-ド照明低圧盤-B	No.12 照明塔	3e3W 440V	4P4LB2-G1	CV 3-3C	撤去, 新設	
.....	No.12 No.13 照明塔	4P4LB2-G11	CV 2-3C	撤去, 新設	
.....	No.11 照明塔	4P4LB2-G2	CV 2-3C	撤去	
.....	No.9 照明塔	4P4LB2-G2	CV 3-3C	撤去2, 新設3	
.....	No.9 No.10 照明塔	4P4LB2-G21	CV 3-3C	撤去2, 新設3	
.....	No.10 No.11 照明塔	4P4LB2-G22	CV 2-3C	新設	
.....	No.12 照明塔	4P4LB2-G3	CV 1-3C	撤去, 新設	常夜灯
.....	No.12 No.13 照明塔	4P4LB2-G31	CV 1-3C	撤去, 新設	常夜灯
.....	No.9 照明塔	4P4LB2-G4	CV 1-3C	撤去, 新設	常夜灯
.....	No.9 No.10 照明塔	4P4LB2-G41	CV 1-3C	撤去, 新設	常夜灯
.....	No.10 No.11 照明塔	4P4LB2-G42	CV 1-3C	撤去, 新設	常夜灯
.....	No.7 照明塔	4P4LB2-G5	CV 3-3C	新設	
.....	No.7 No.8 照明塔	4P4LB2-G51	CV 2-3C	新設	
.....	No.7 照明塔	4P4LB2-G6	CV 1-3C	新設	常夜灯
.....	No.7 No.8 照明塔	4P4LB2-G61	CV 1-3C	新設	常夜灯
LB4 動力・電灯分岐盤	管理棟 動力盤	3e3W 210V	4P2LB4-G1	CV 25-3C	撤去, 新設 (CV-T)	
.....	管理棟 電灯盤	4P2LB4-G2	CV 10-3C	撤去, 新設 (CV-T)	
.....	メンテナンスコンピュータ電源	4P2LB4-G3	CV 8-3C	撤去, 新設 (CV-T 10)	
.....	メンテナンスコンピュータ電源	4P2LB4-G4	CV 3-3C	撤去, 新設 (CV-T)	
.....	排水ポンプ電源	1e2W 210V	4P2LB4-G51	CV -2C	既設撤去	4MH-1,2,4
.....	排水ポンプ電源	4P2LB4-G54	CV -2C	既設	4MH-4
.....	排水ポンプ電源	4P2LB4-G54	CV -2C	既設	4MH-2,8
.....	排水ポンプ電源	3e3W 210V	4P2LB4-G6	CV -3C	既設	4MH-2,6
.....	メンテナンスエァشو-タ電源	4P2LB4-G7	CV 3-3C	既設	
LB1 ヤ-ド照明低圧盤-A	マリノハウス	3e3W 440V	4P4LB1-G1	CV 1-3C	撤去, 新設	
LB5 電灯低圧盤	外路灯 x5	1e2W 210V	4L2LB5-G31	CV 2-3C	既設	C-4:No.1-5
.....	外路灯 x8	4L2LB5-G32	CV 2-3C	既設撤去, 新設延長	C-4:No.1-8
.....	外路灯 x6	4L2LB5-G32	CV 2-3C	既設	C-4:No.6-11
.....	外路灯 x8	4L2LB5-G32	CV 2-3C	既設撤去, 新設延長	C-3:No.6-13
.....	排水ポンプ電源	1e2W 105V	4L1LB5-G4	CV 5-2C	既設	4MH-2,3
.....	管理棟 電灯盤(差込)	1e3W 210V	4L2LB5-G6	CV 15-3C	撤去, 新設 (CV-T)	
.....	管理棟 電灯盤	4L2LB5-G7	CV 1-3C	撤去, 新設 (CV-T)	
LA4 メンテ低圧盤	メンテナンスショップ	3e3W 210V	4P2LA4-K1	CV 25-3C	撤去, 新設 (CV-T)	
管理棟自火報受信機	メンテナンス自火報受信機	4-FA-1	HP 1.2-5Pr	既設	自火報移転番号	
.....	マリノハウス自火報受信機	4-FA-2	HP 1.2-5Pr	既設	自火報移転番号	
管理棟 弱電端子盤	メンテナンス 弱電端子盤	OP 0.9-2Pr	既設		
.....	6.4e	既設		
.....	守衛所 弱電端子盤	5.4e	既設		
.....	7.8e	既設		
.....	C-3メンテナンス 弱電端子盤	CPEV 0.9-20Pr	既設		
.....	CPEV 0.9-10Pr	既設		
.....	C-5管理棟 弱電端子盤	光ケーブル x2	既設		
.....	MVV-S 7.7e	既設		
メンテナンス 弱電端子盤	C-5管理棟 弱電端子盤	15.9e	既設	
.....	12.8e	既設	
.....	No.12 照明塔	16.3e	既設	

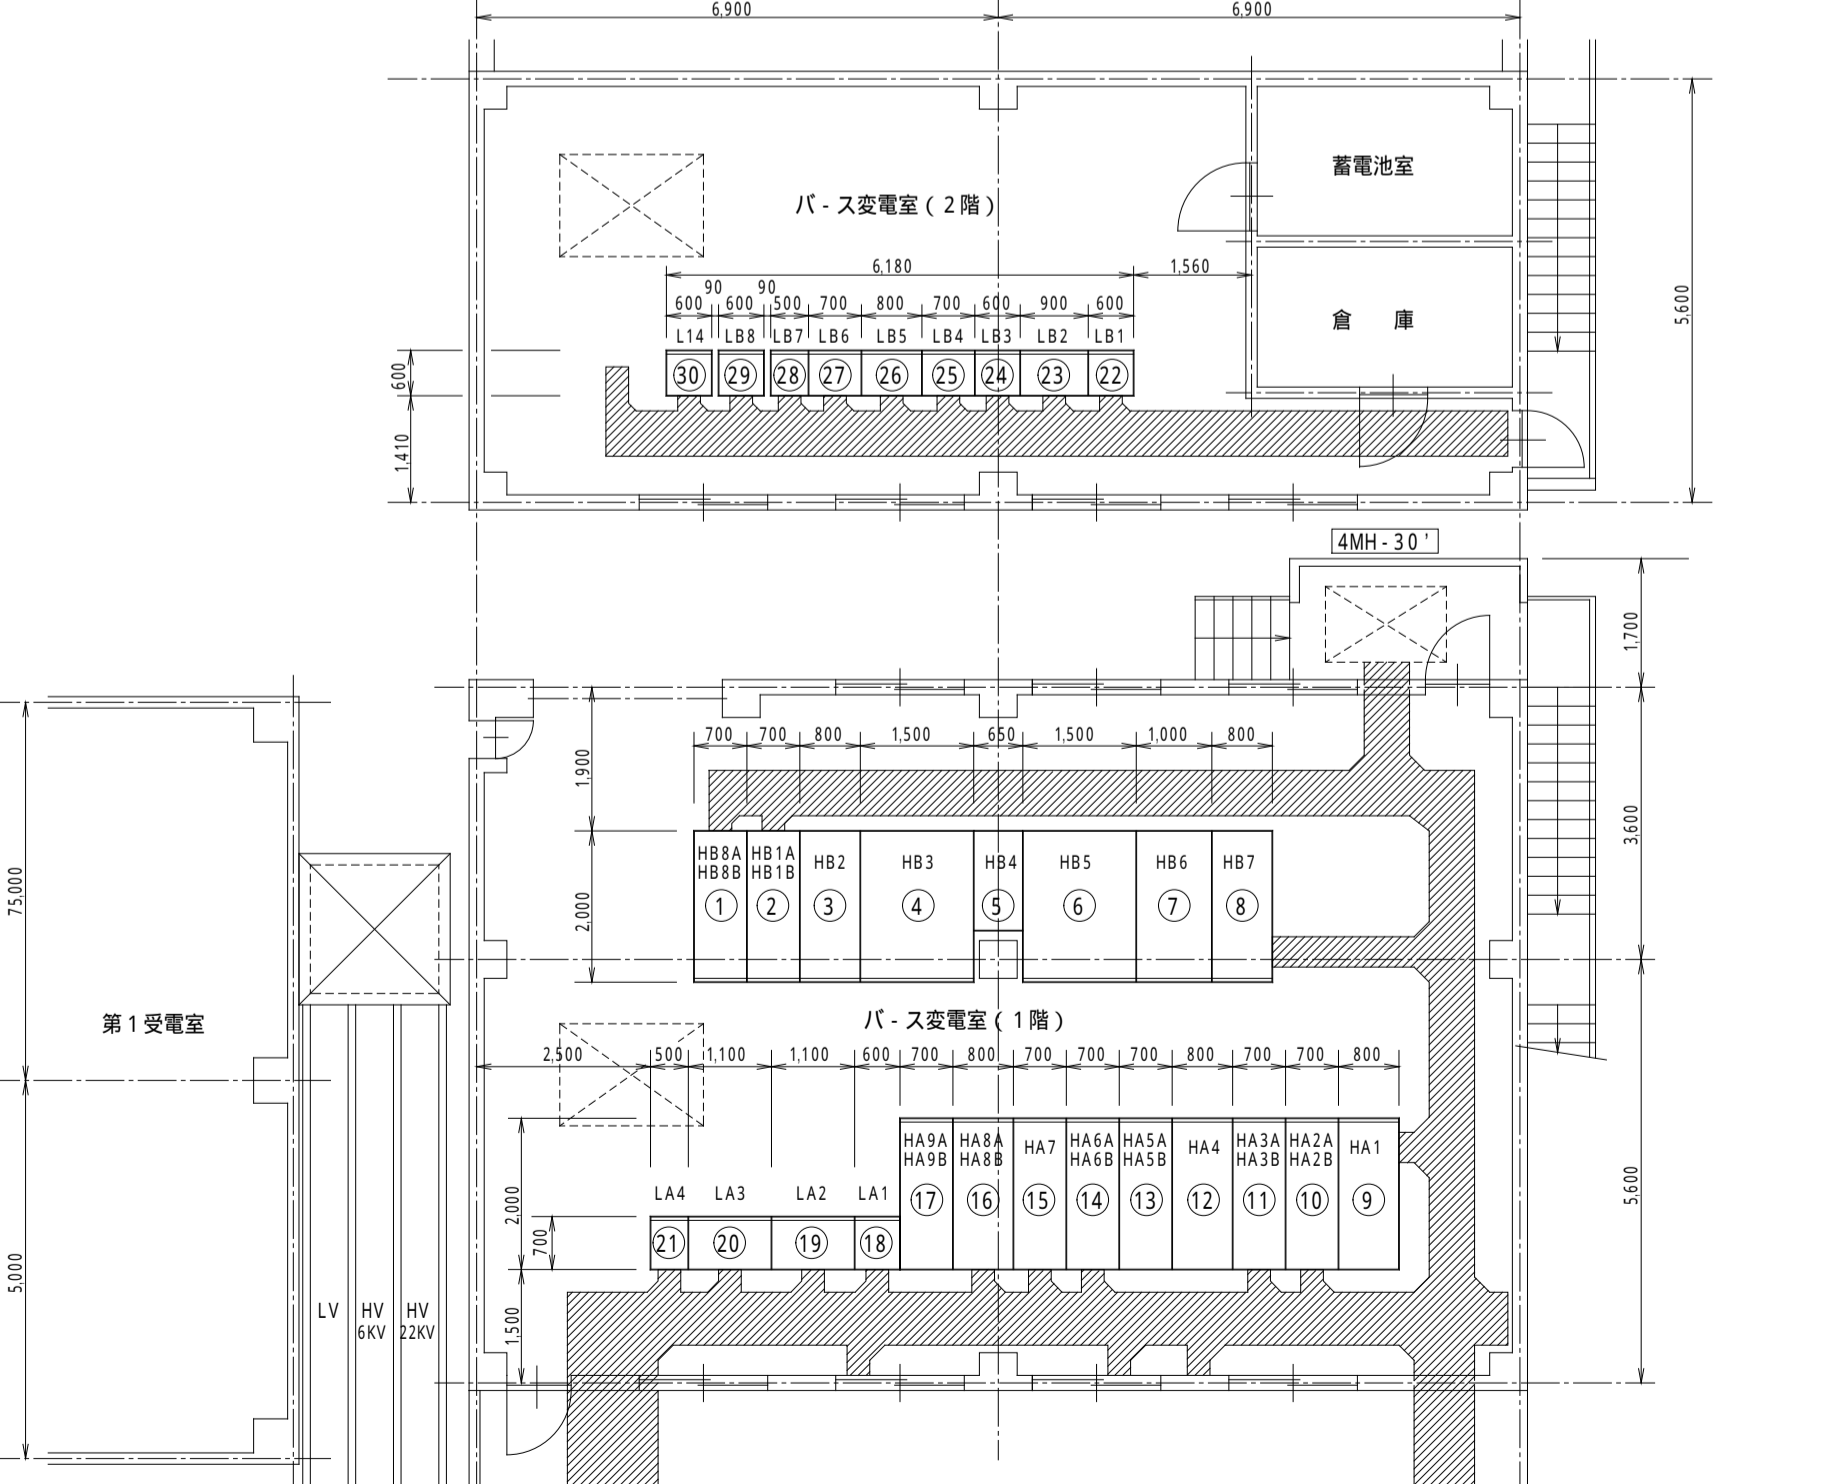

C-3' ケーブル