1	コンセント設備　配線図	1/ 100	待合所２階

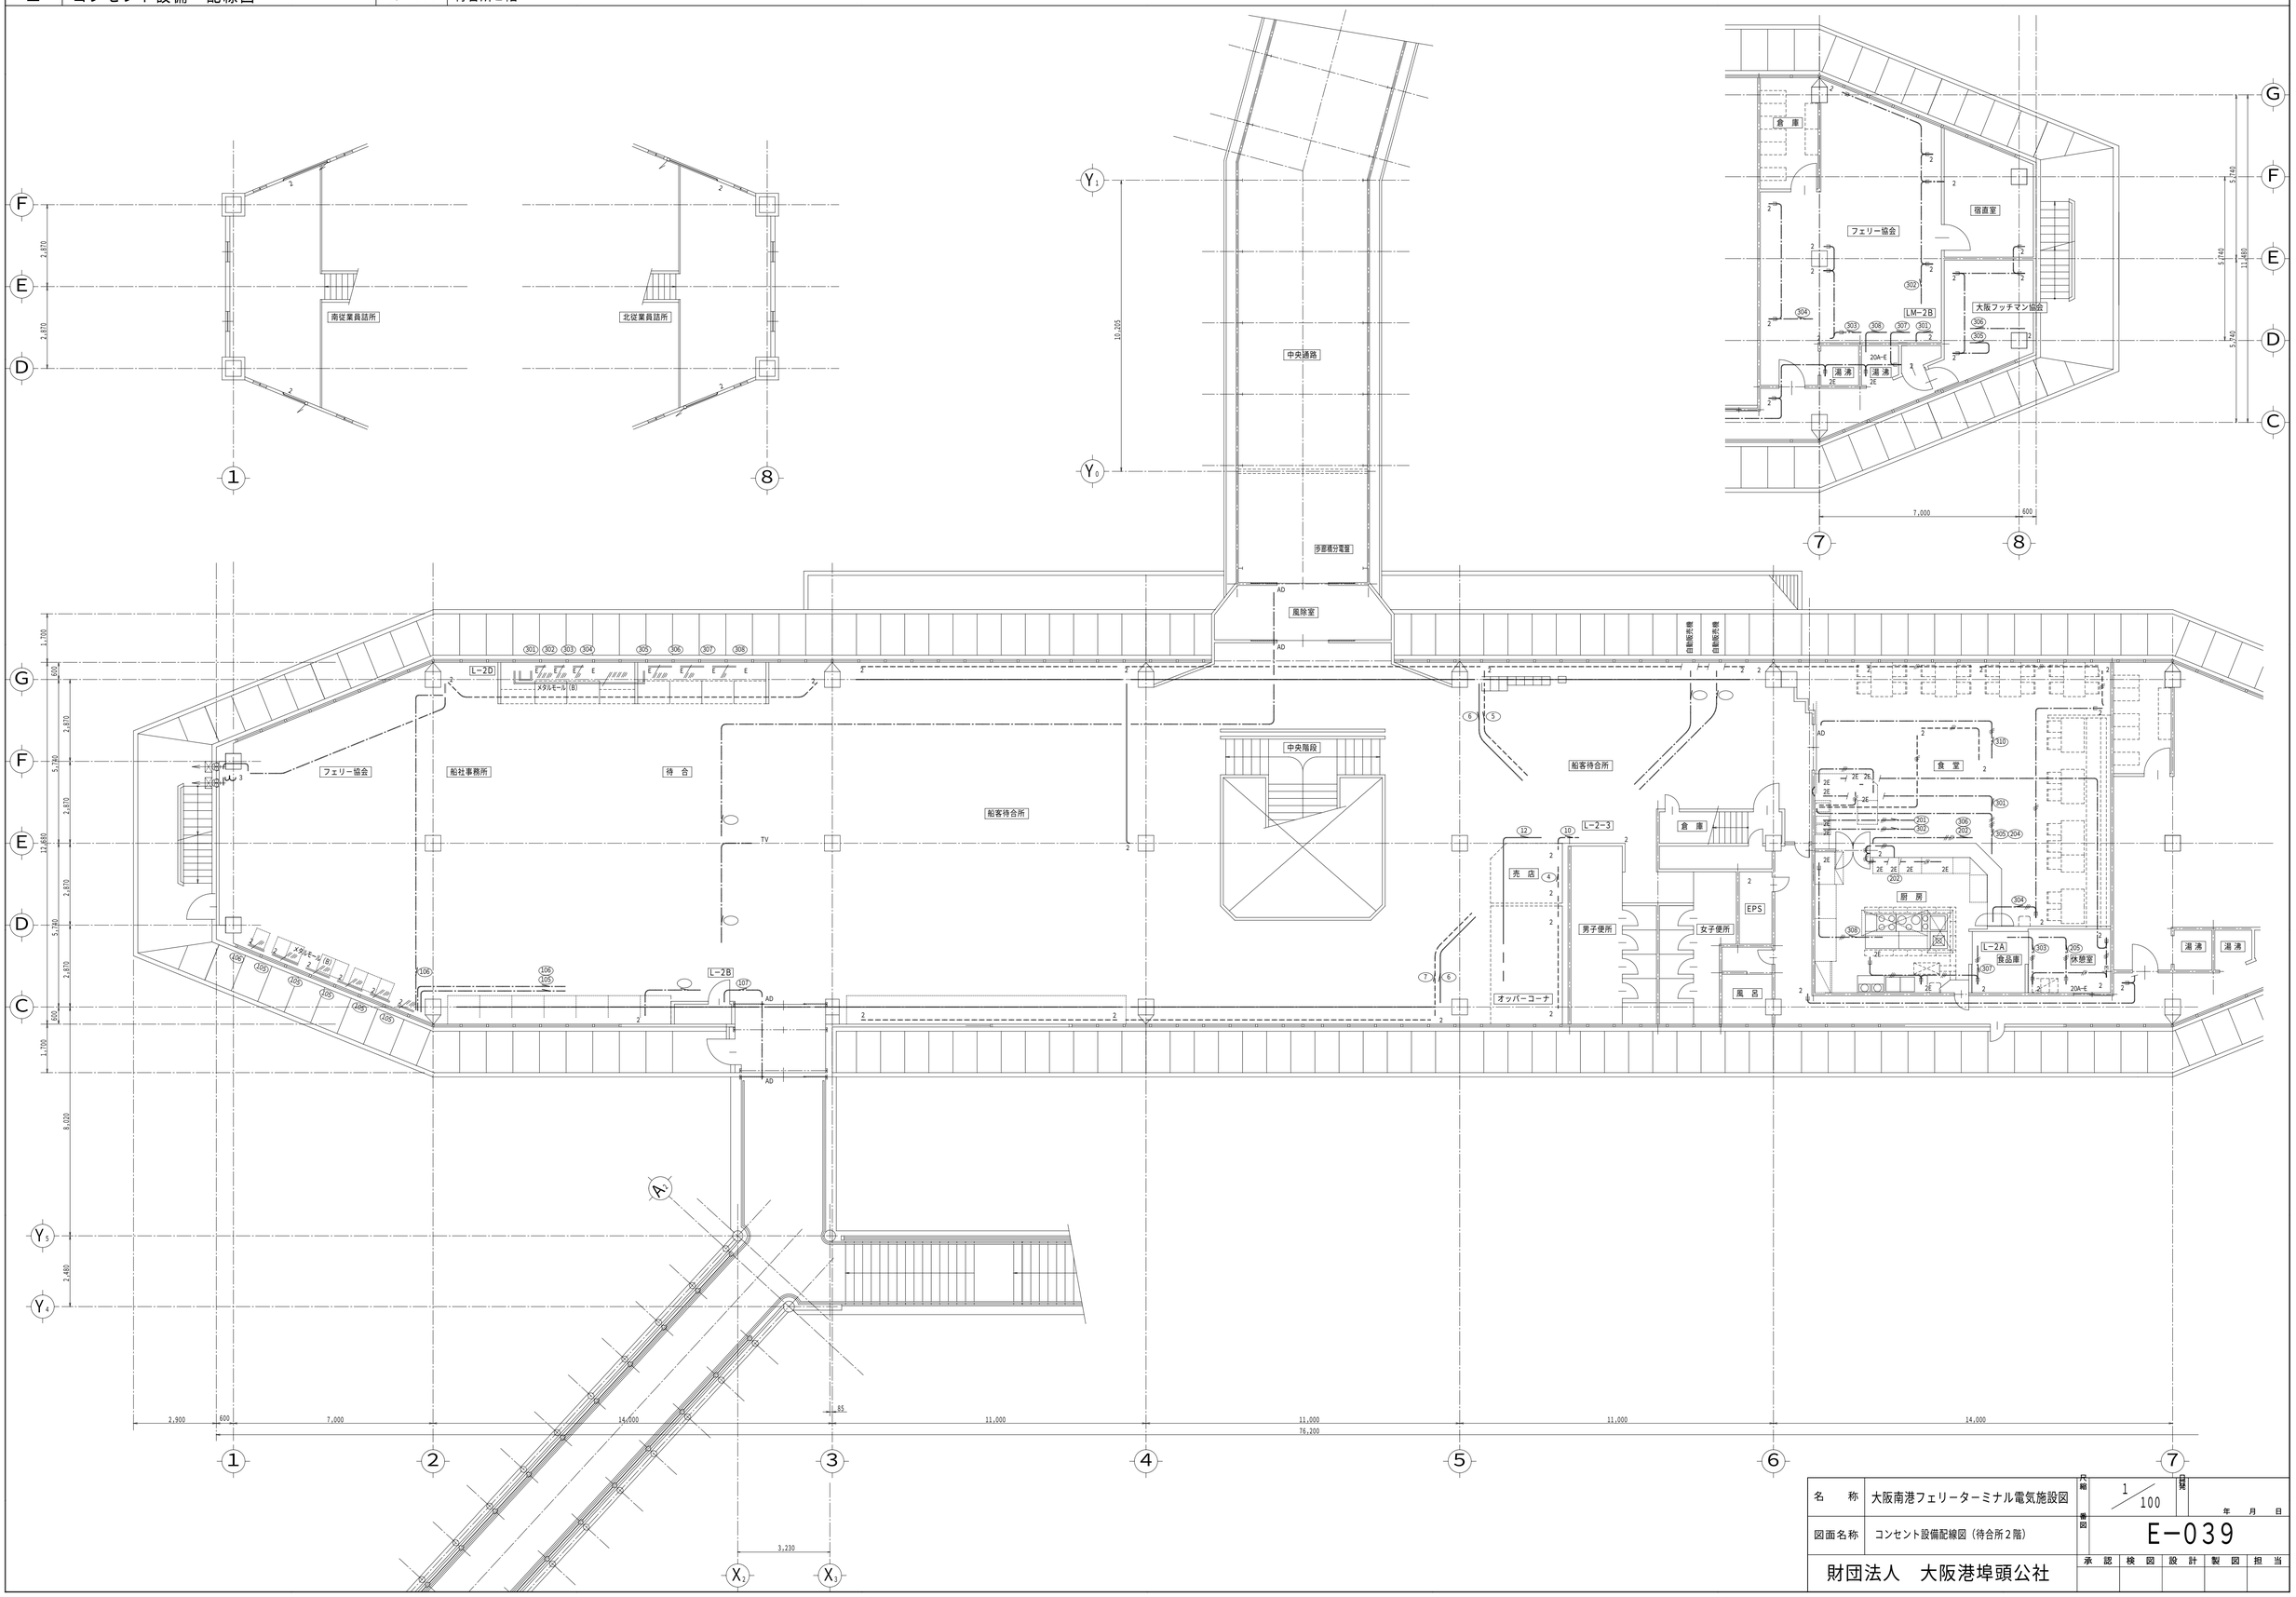

名　称	大阪南港フェリーターミナル電気施設図	尺縮 1/100	日発 年　月　日
図面名称	コンセント設備配線図（待合所２階）	番図 E-039	
財団法人　大阪港埠頭公社		承認	検図 設計 製図 担当