1	照明設備他　配線図	1/ 200	5・6桟橋，ドルフィン，5・6可動橋

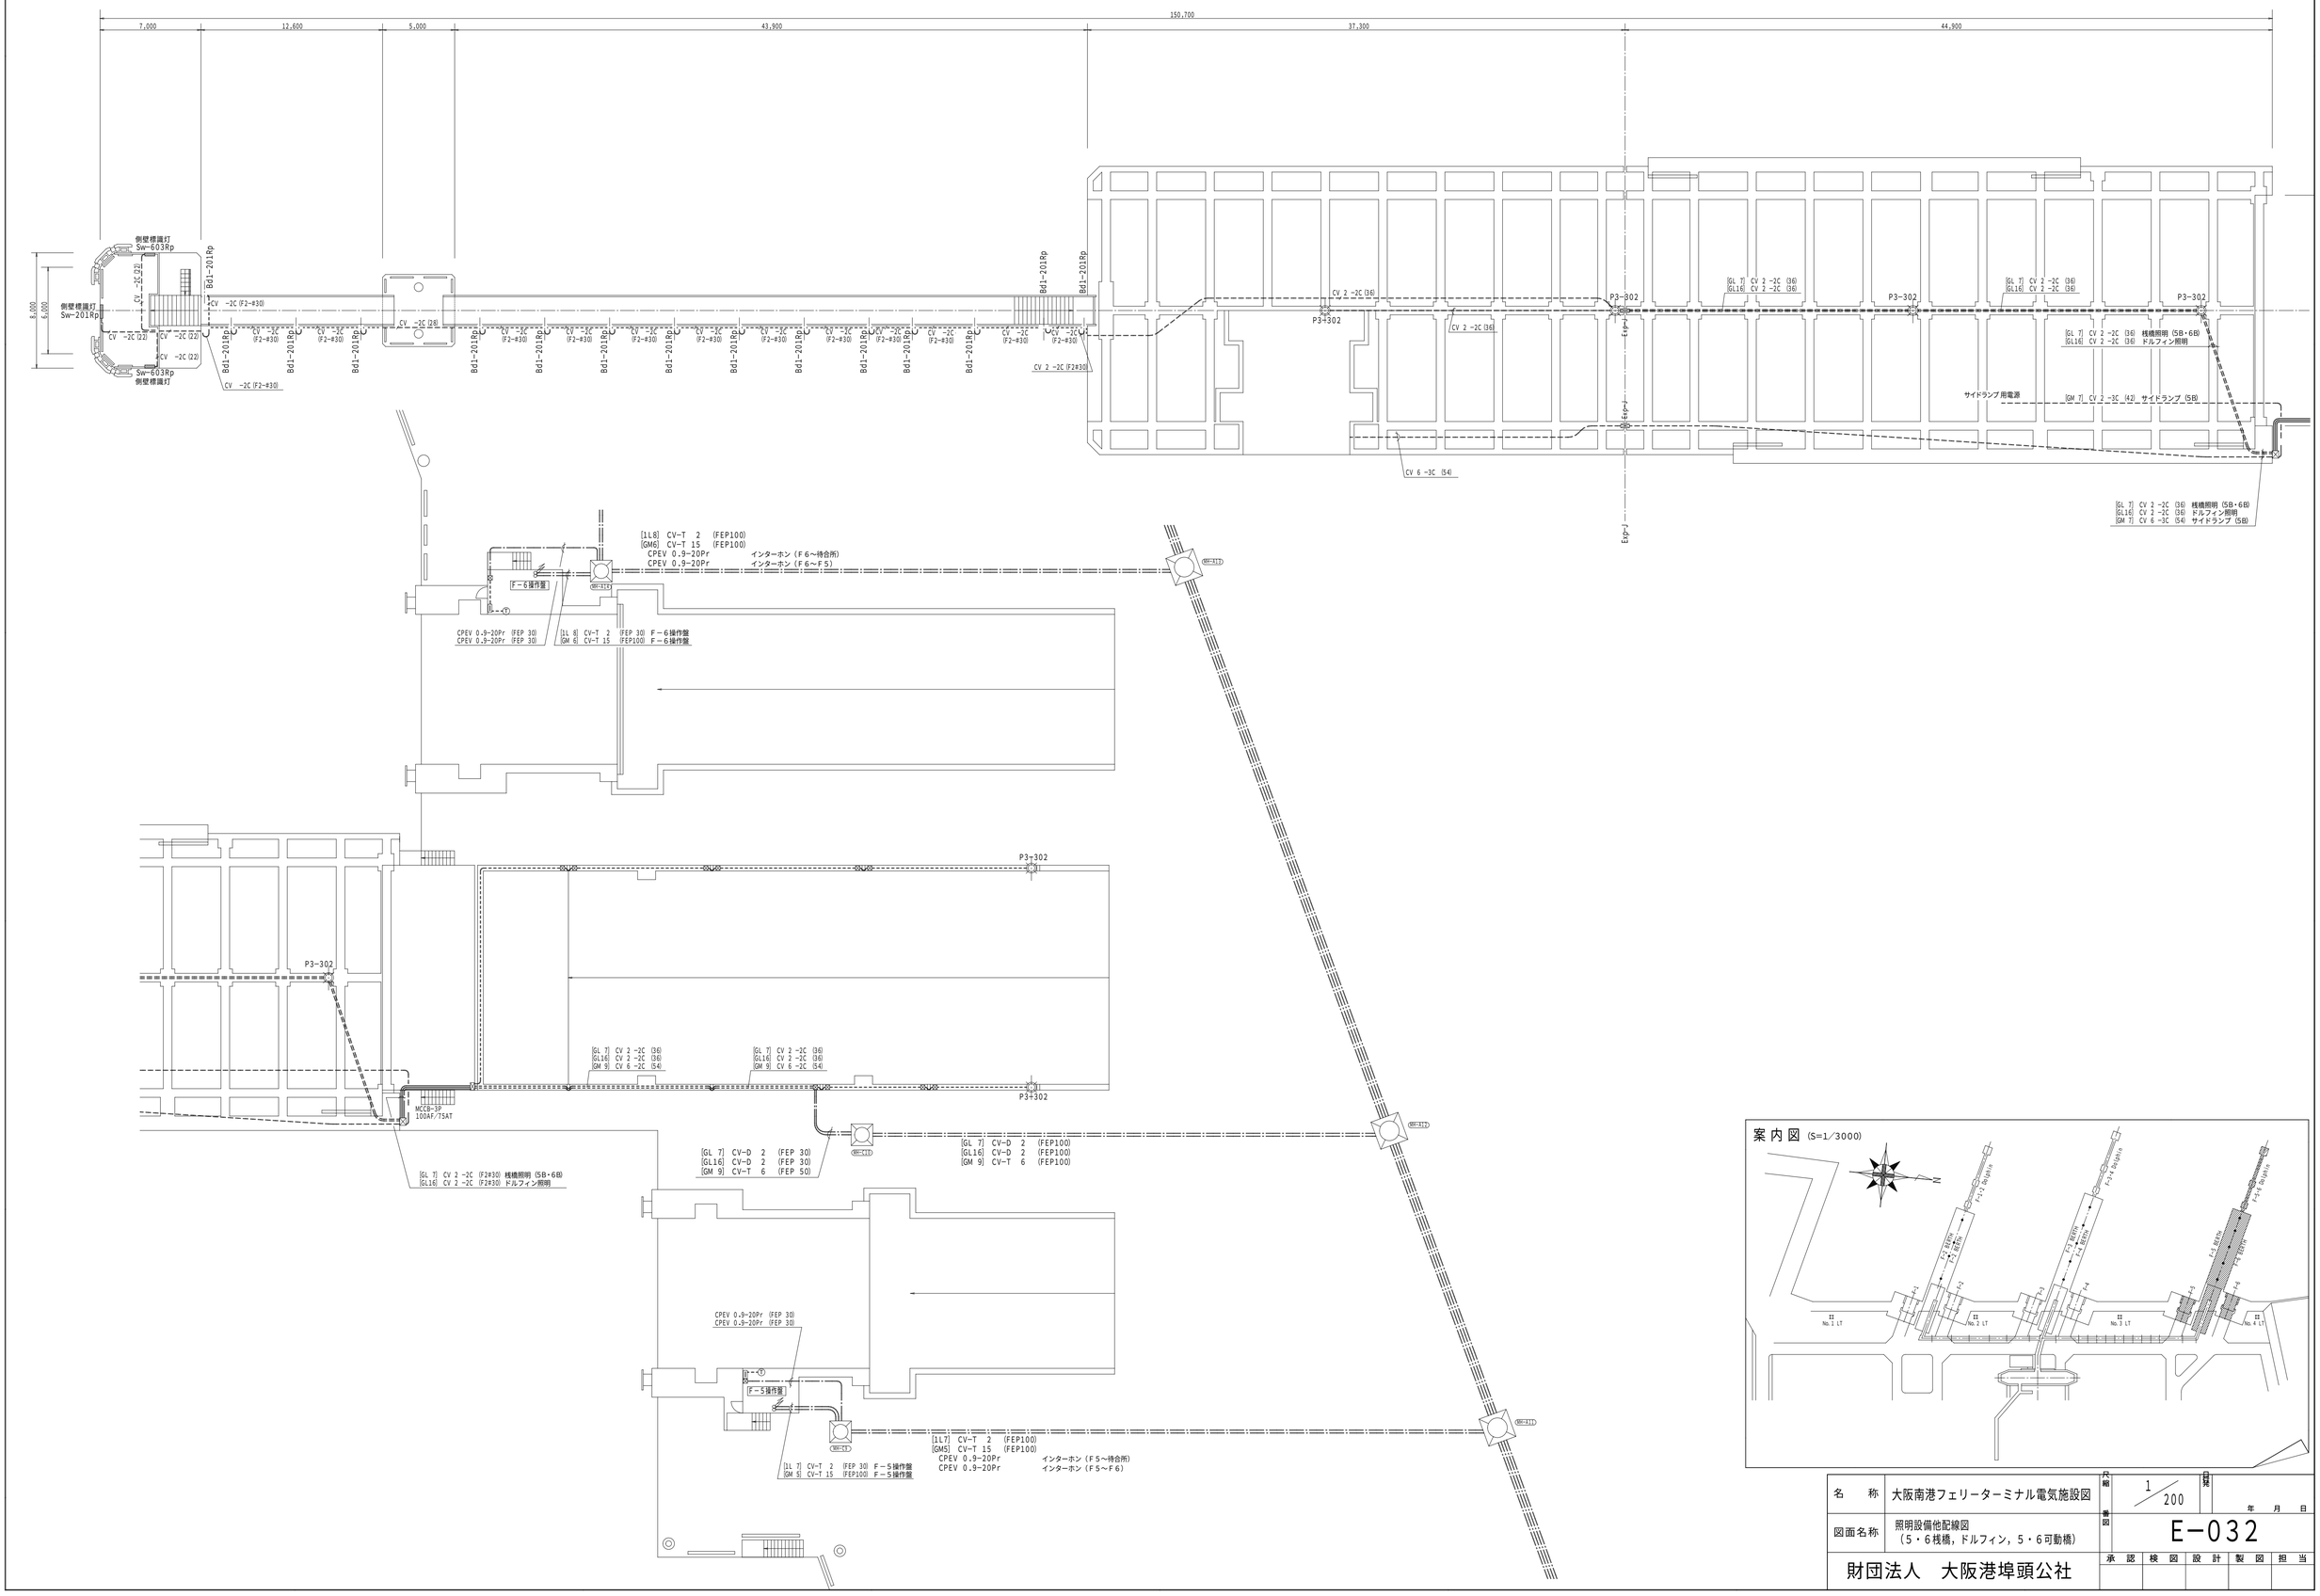

名　称	大阪南港フェリーターミナル電気施設図	尺度 1/200	日付 年 月 日
図面名称	照明設備他配線図 （5・6桟橋，ドルフィン，5・6可動橋）	図番 E－032	
財団法人　大阪港埠頭公社		承認 検図 設計 製図 担当	