



1 1階接地配線図 1/100

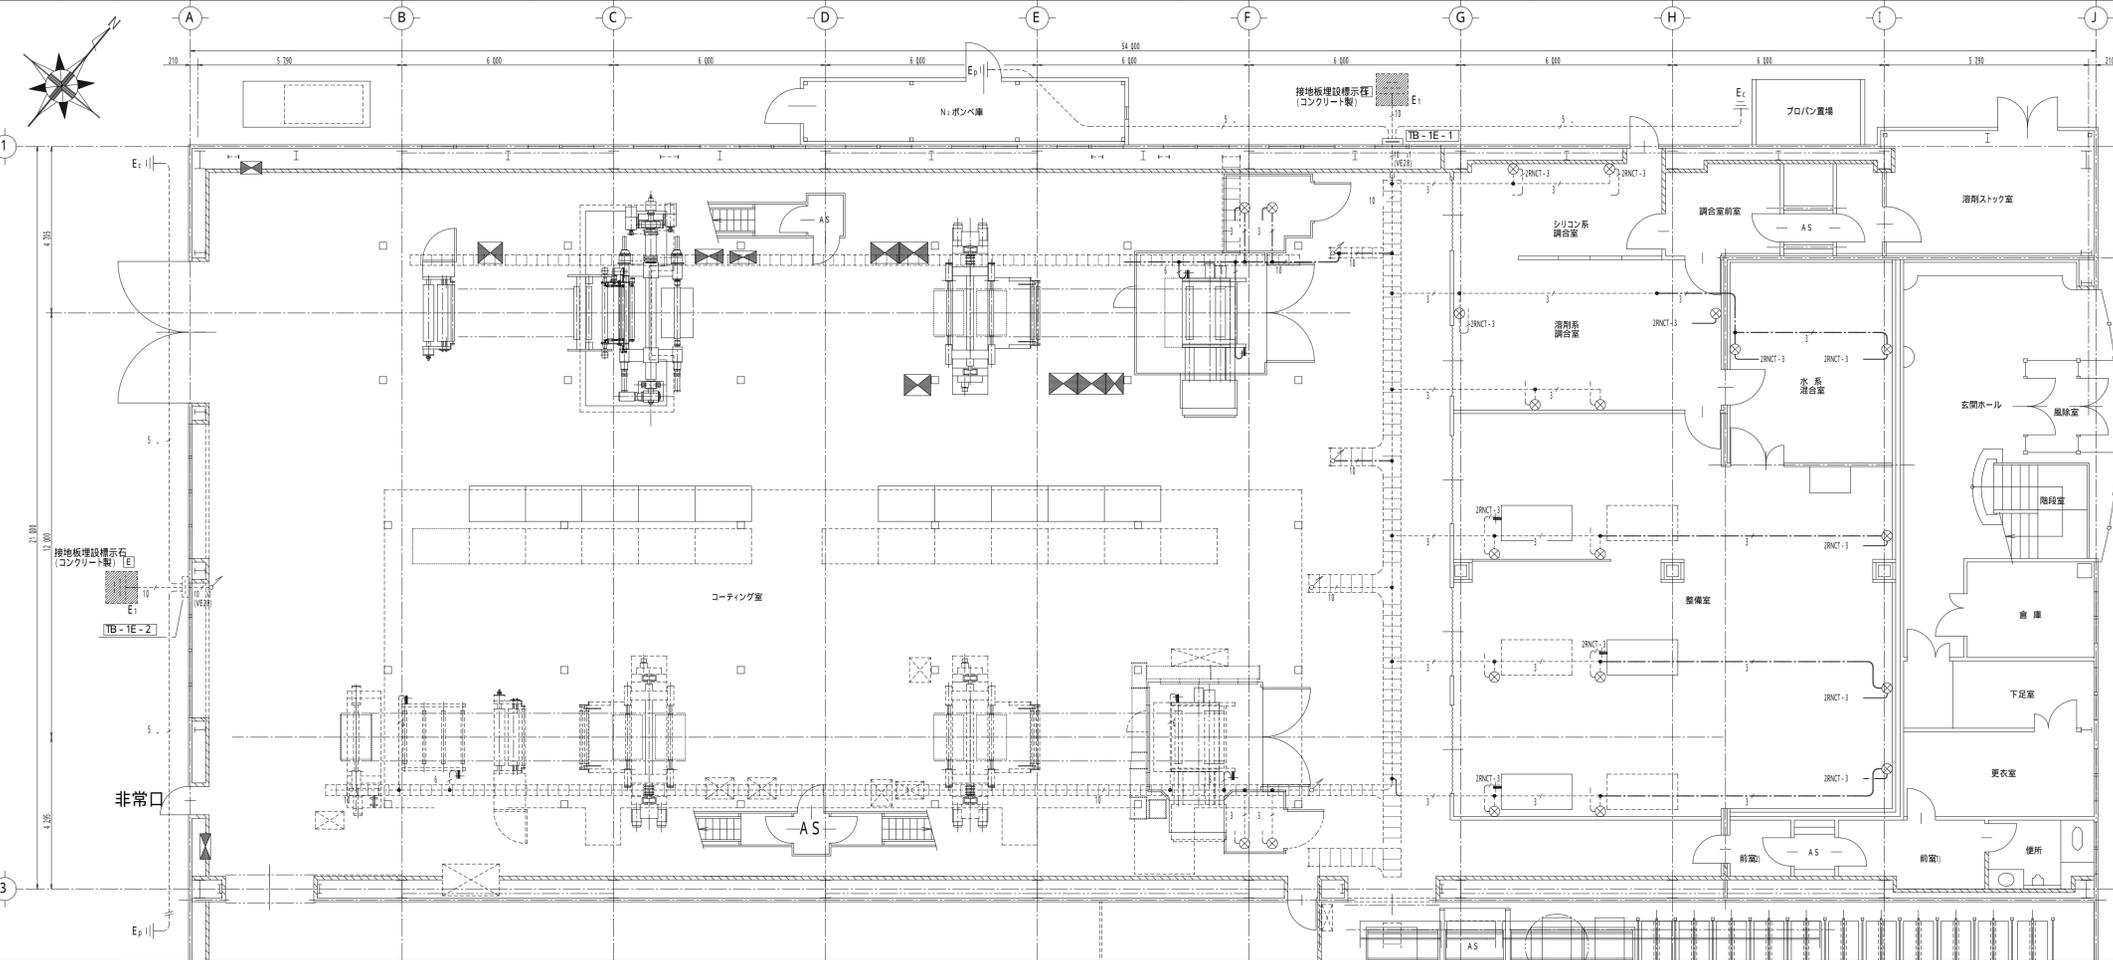

2 記号凡例

記号	名称	夫見	本各
E1	接地端子盤		屋外露出防水形(壁取付) 硬質塩化ビニール製
	TB-1E-1面		
	TB-1E-2面		
E1	接地工事(第1種)	Cu: 900 x 900 x 1.5mm	
E <sub>p</sub> E <sub>c</sub>	接地工事(測定用)	10 x 50mmL	
接地配線			
ケーブル・ラック部: ケーブル配線工事			
露出部: 露出配管配線工事 (VE電線管工事)			
二重天井部: ケーブル配線工事			
接地幹線分岐点			
+	アース・ラグ	Cu: 100 x 50 x 10mm(12 #1) キリ	
⊗	接地線接続Box	VEスイッチボックス 2RNCCT 1C-3 x 3m付	
E	接地板埋設標示石	コンクリート製 500mmL	
第1種接地板			

2 2階接地配線図 1/100

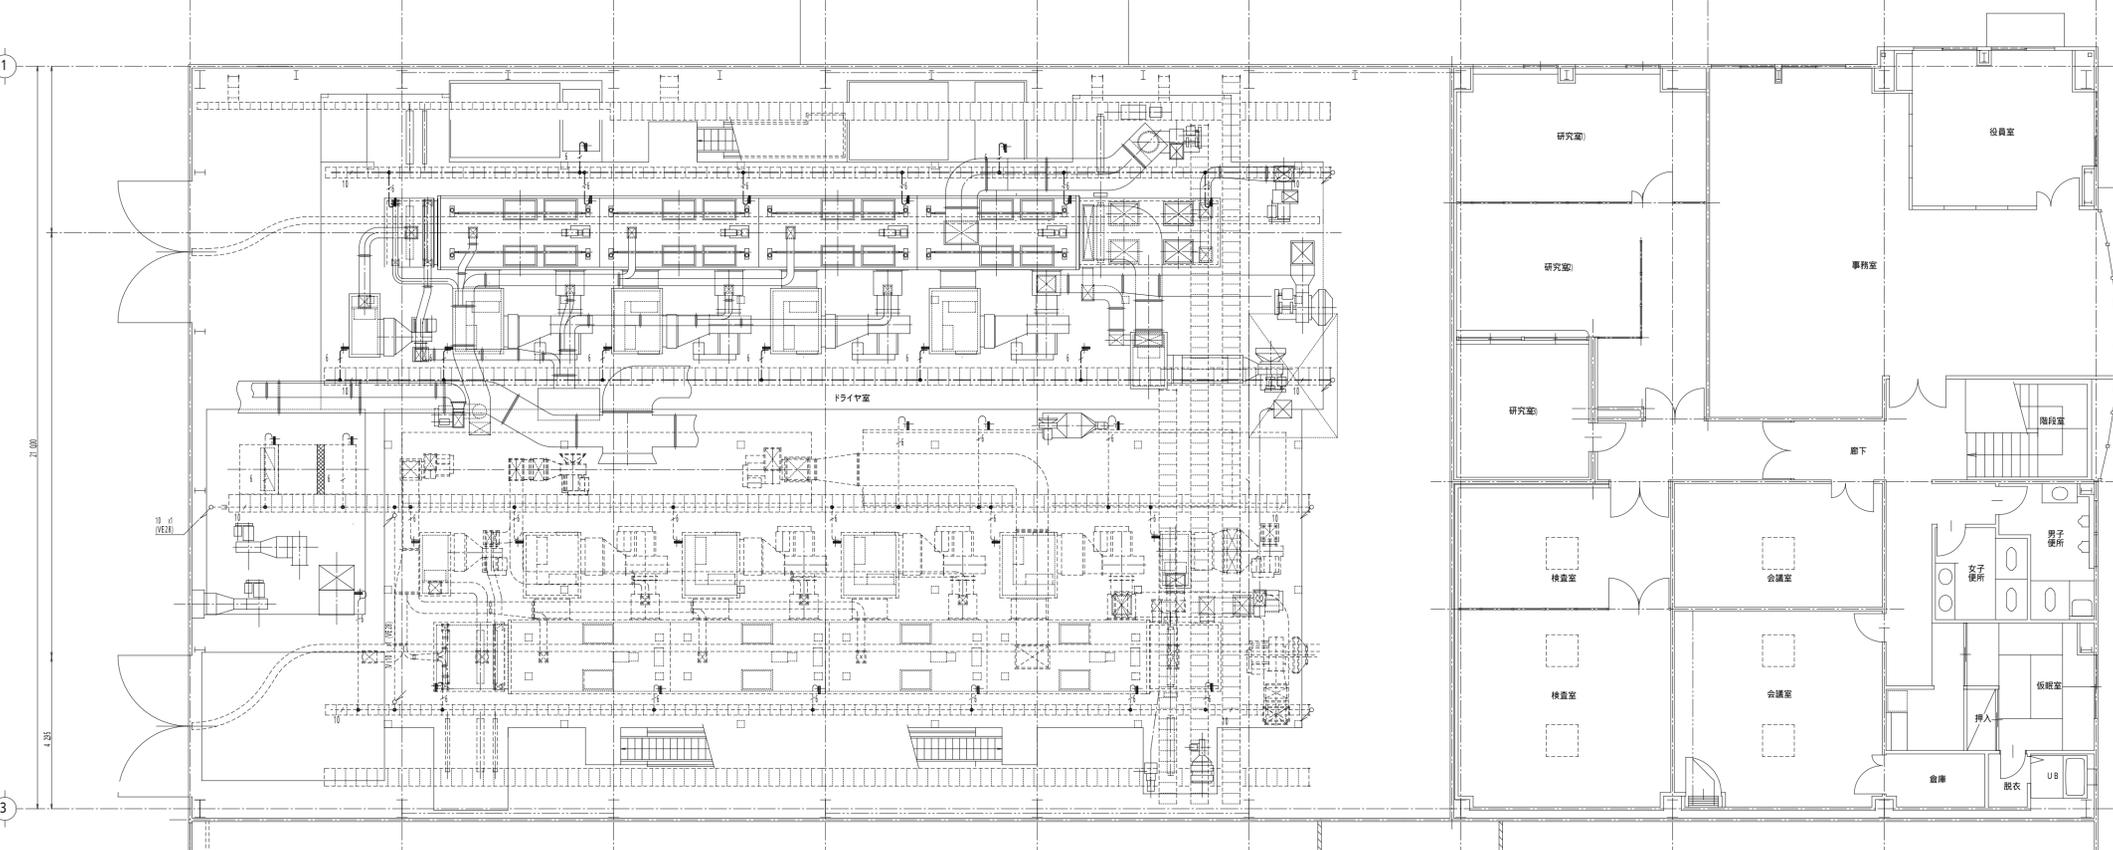

[注] ----- 既設配線を表す。

本図により施工完了  
東洋紡エンジニアリング株式会社  
2001.12月