1　C－3バース受変電設備単線結線図

記号	名称	記号	名称
CH	ケーブル端末処理部	OCGR	地絡過電流継電器（高速度）
VD	電圧検知器	RDF	比率差動継電器
MOF	取引用計器用変成器	51	過電流継電器（瞬時要素付）
DS	断路器	OVR	過電圧継電器
LBS	負荷開閉器	27	不足電圧継電器
VCB	真空遮断器（DC100V操作）	64	地絡過電圧継電器
VMC	真空電磁接触器（ーーッーー）	67	地絡方向継電器
PF	電力ヒューズ	47	欠相電圧継電器
A	交流電流計	TR	変圧器
DA	直流電流計	GTR	接地変圧器
V	交流電圧計	DT	ダイヤル温度計
DV	直流電圧計	SR	直列リアクトル
W	電力計	SC	進相コンデンサ
WH	電力量計	DR	同上放電抵抗
PF	力率計	DC	同上放電コイル
Vo	零相電圧計	LA	避雷器
AS	電流切替スイッチ		
VS	電圧切替スイッチ	MCB	配線用遮断器
		ELB	漏電遮断器
CT	変流器	EF	低圧用ヒューズ
PT	計器用変圧器	MCTT	電磁接触器
GPT	接地形計器用変圧器	THY	サイリスタ整流器
ZCT	零相変流器		
CLR	電流制限抵抗器	COS	切替スイッチ
NGR	接地抵抗器	2E	過電流・欠相継電器
PTT	PT テスト端子	LGR	低圧地絡継電器（2段警報付）
CTT	CT テスト端子	TH	熱動過電流継電器
ZCTT	ZCTテスト端子		

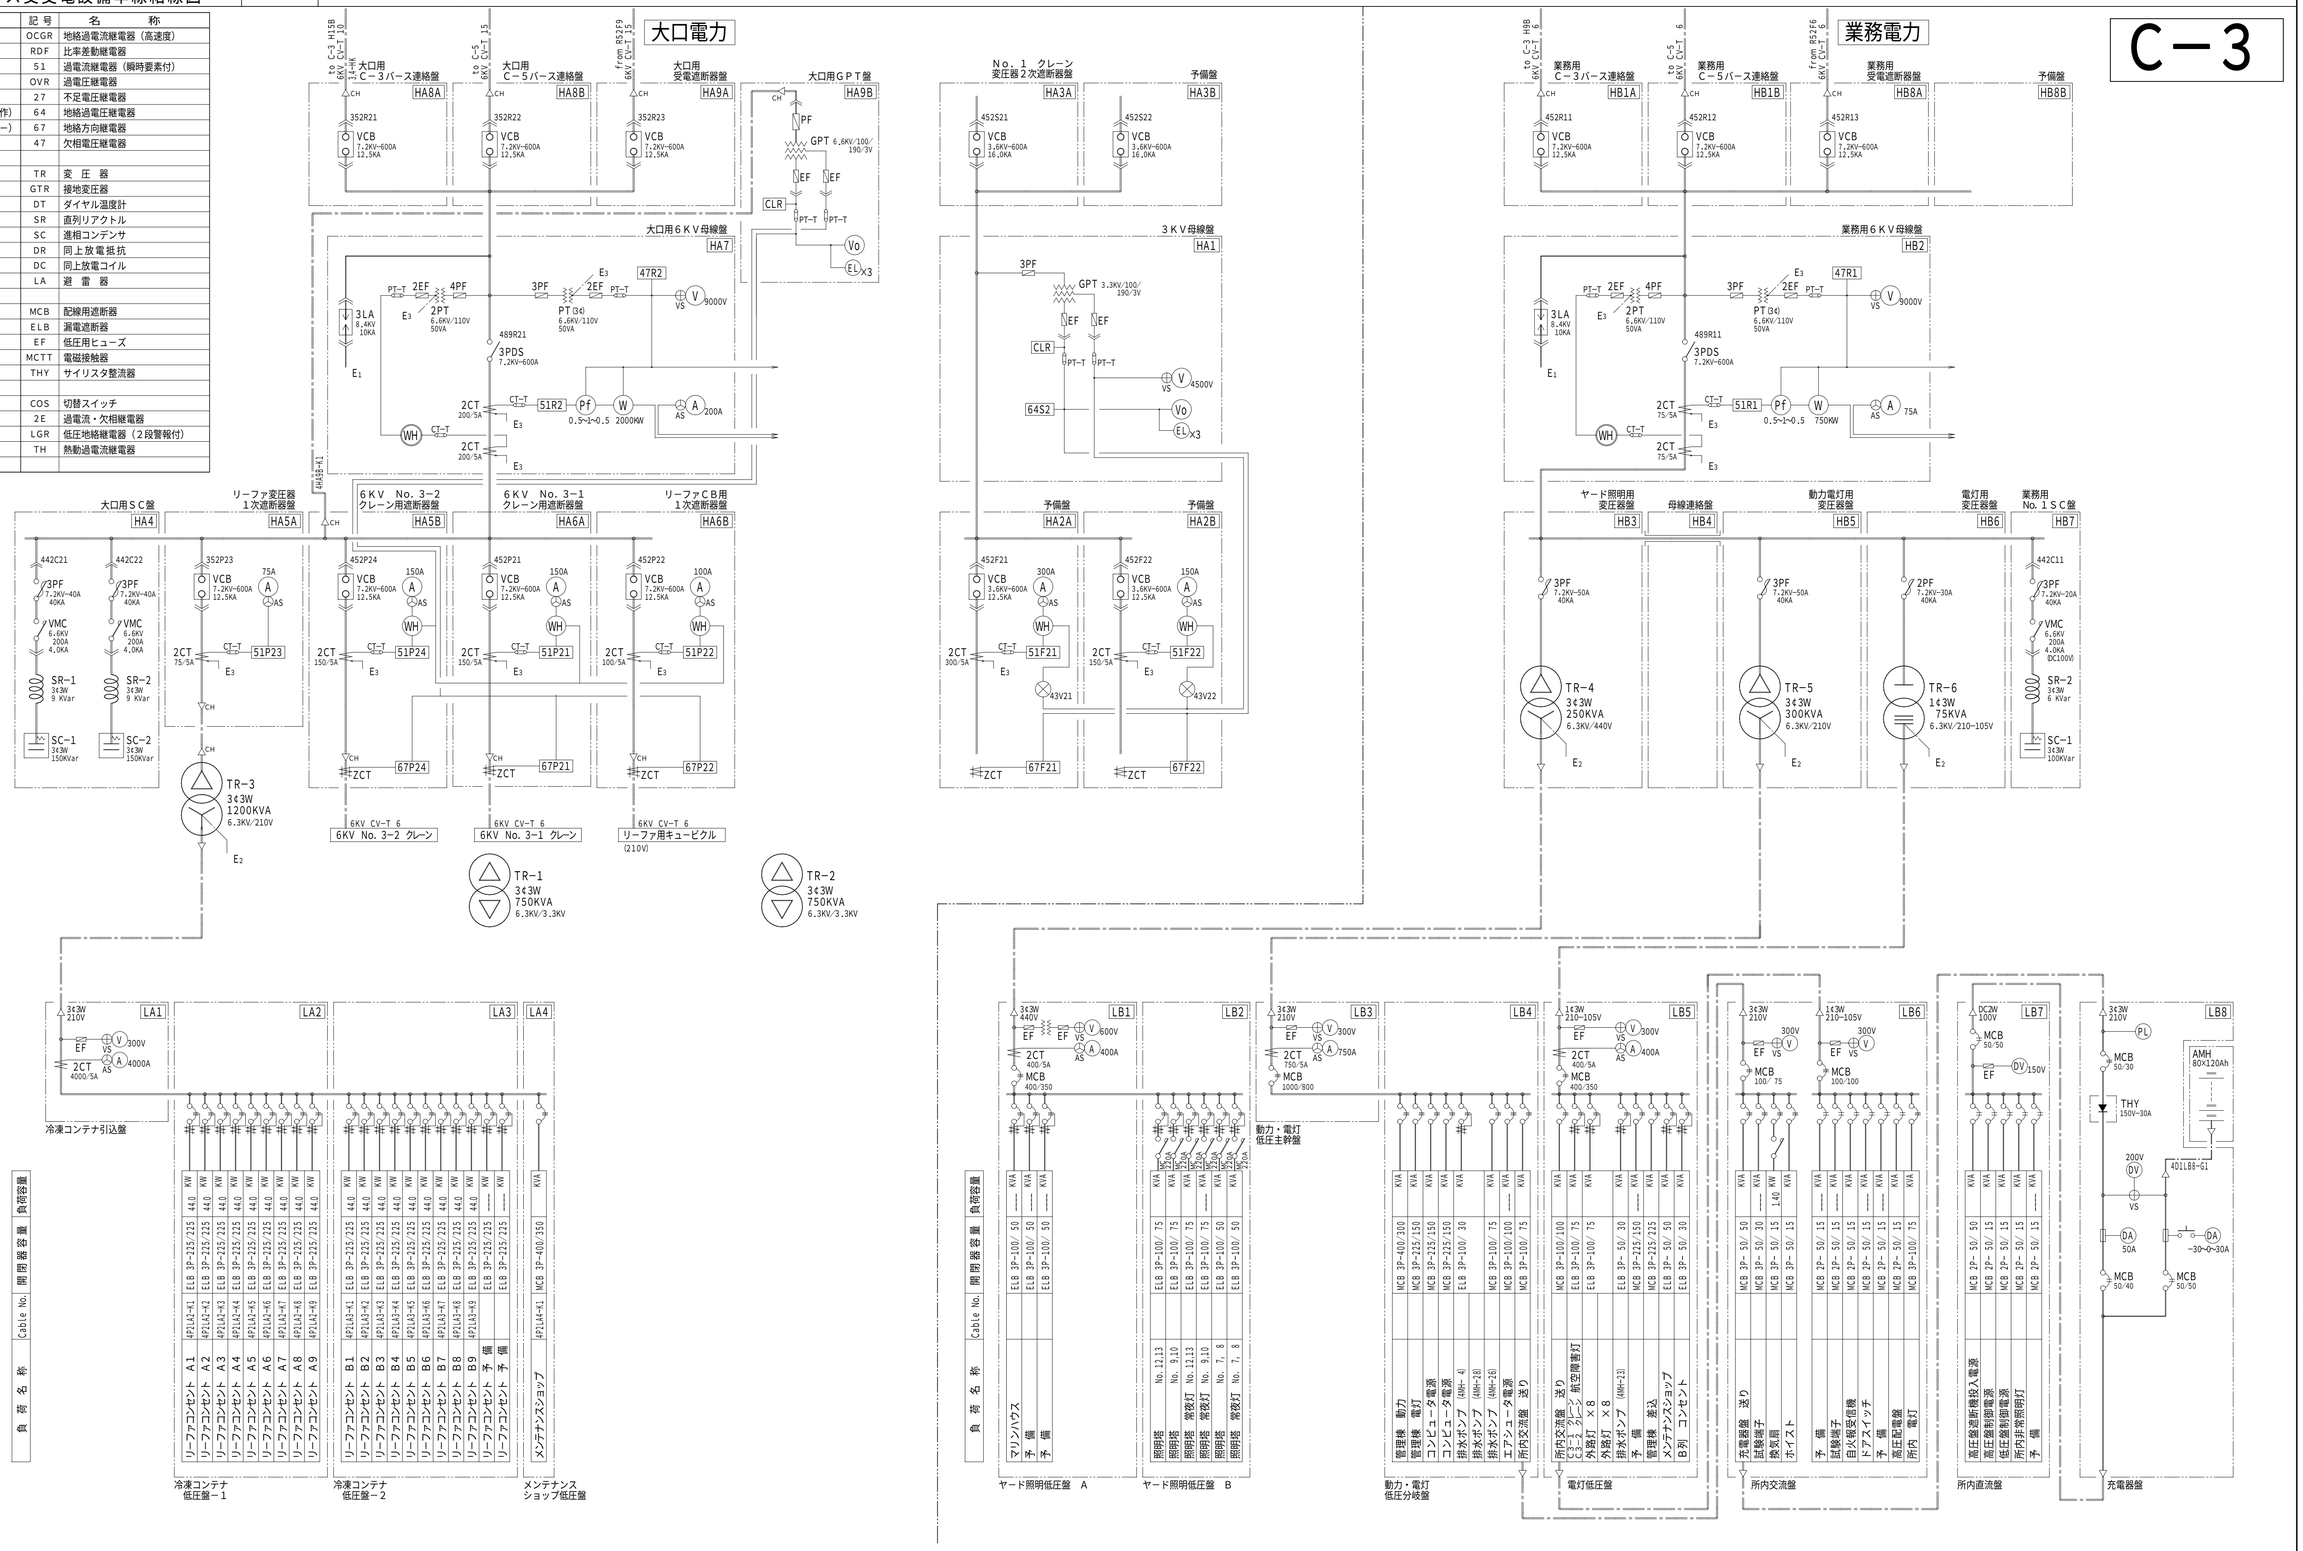

工事名称	C2 バース リーファ・コンセント設備設置その他工事	縮尺	------	平成　7年　月　日
図面名称	C－3 バース変電室 受変電設備　単線結線図	図	C2－	
住友電設株式会社		承認	検図	設計	製図	担当