
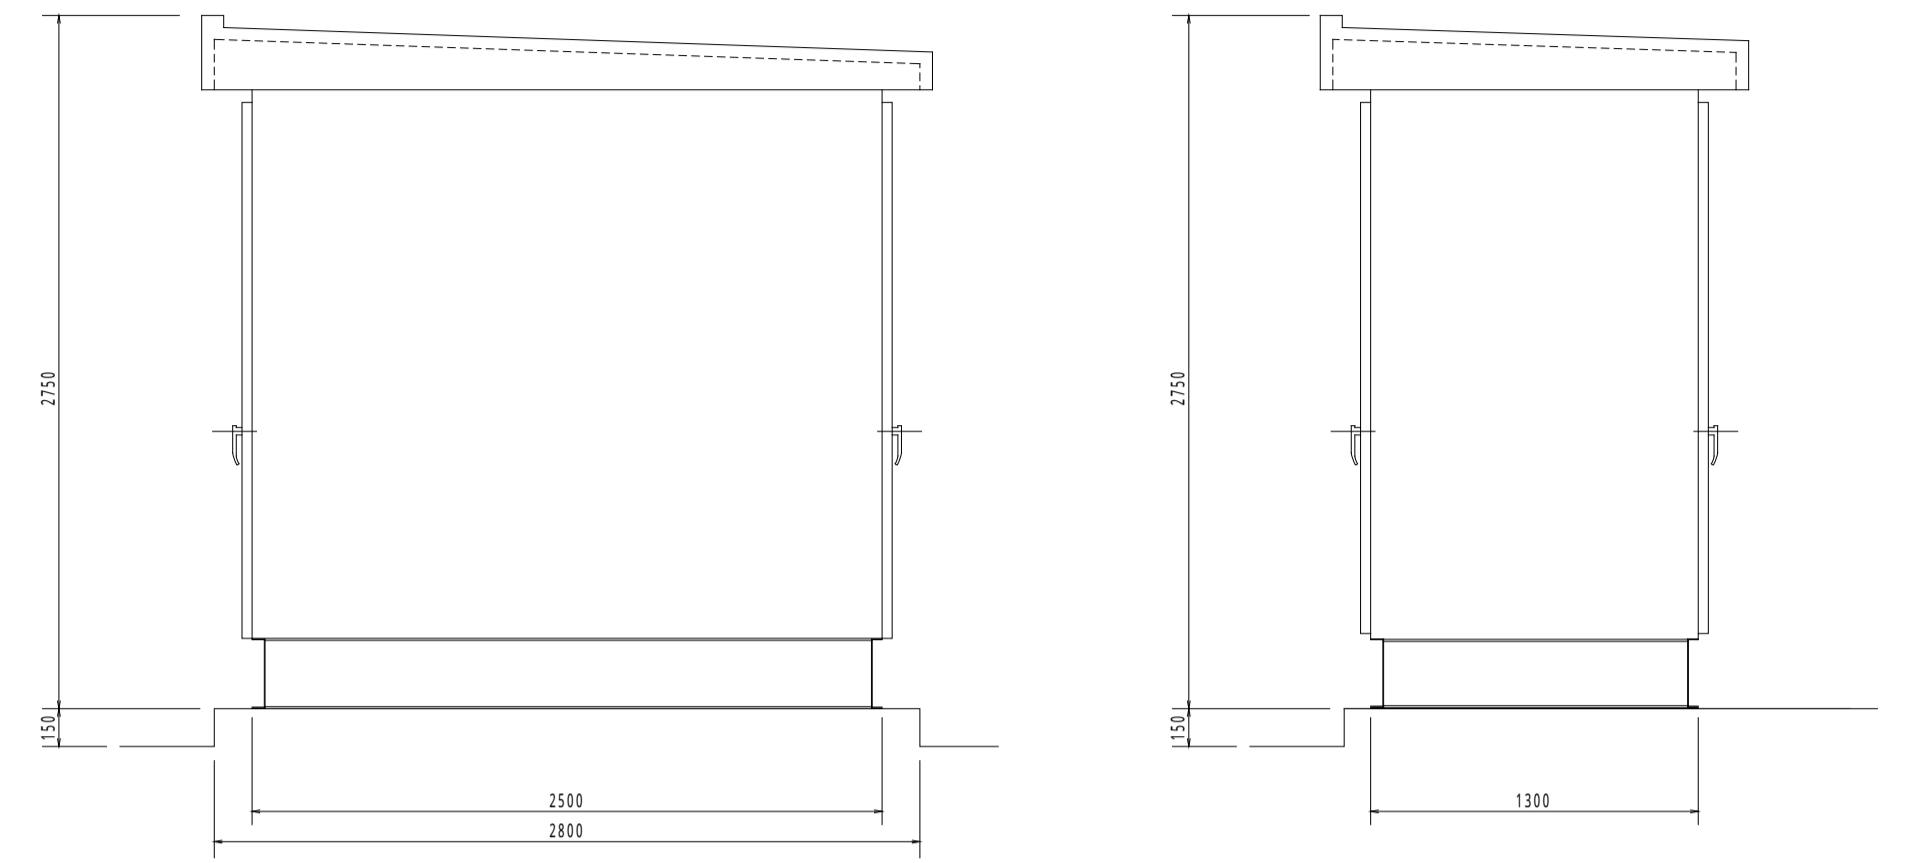



1 新設キュービクル(A)姿図

1: 30 第5変電設備(常用系)

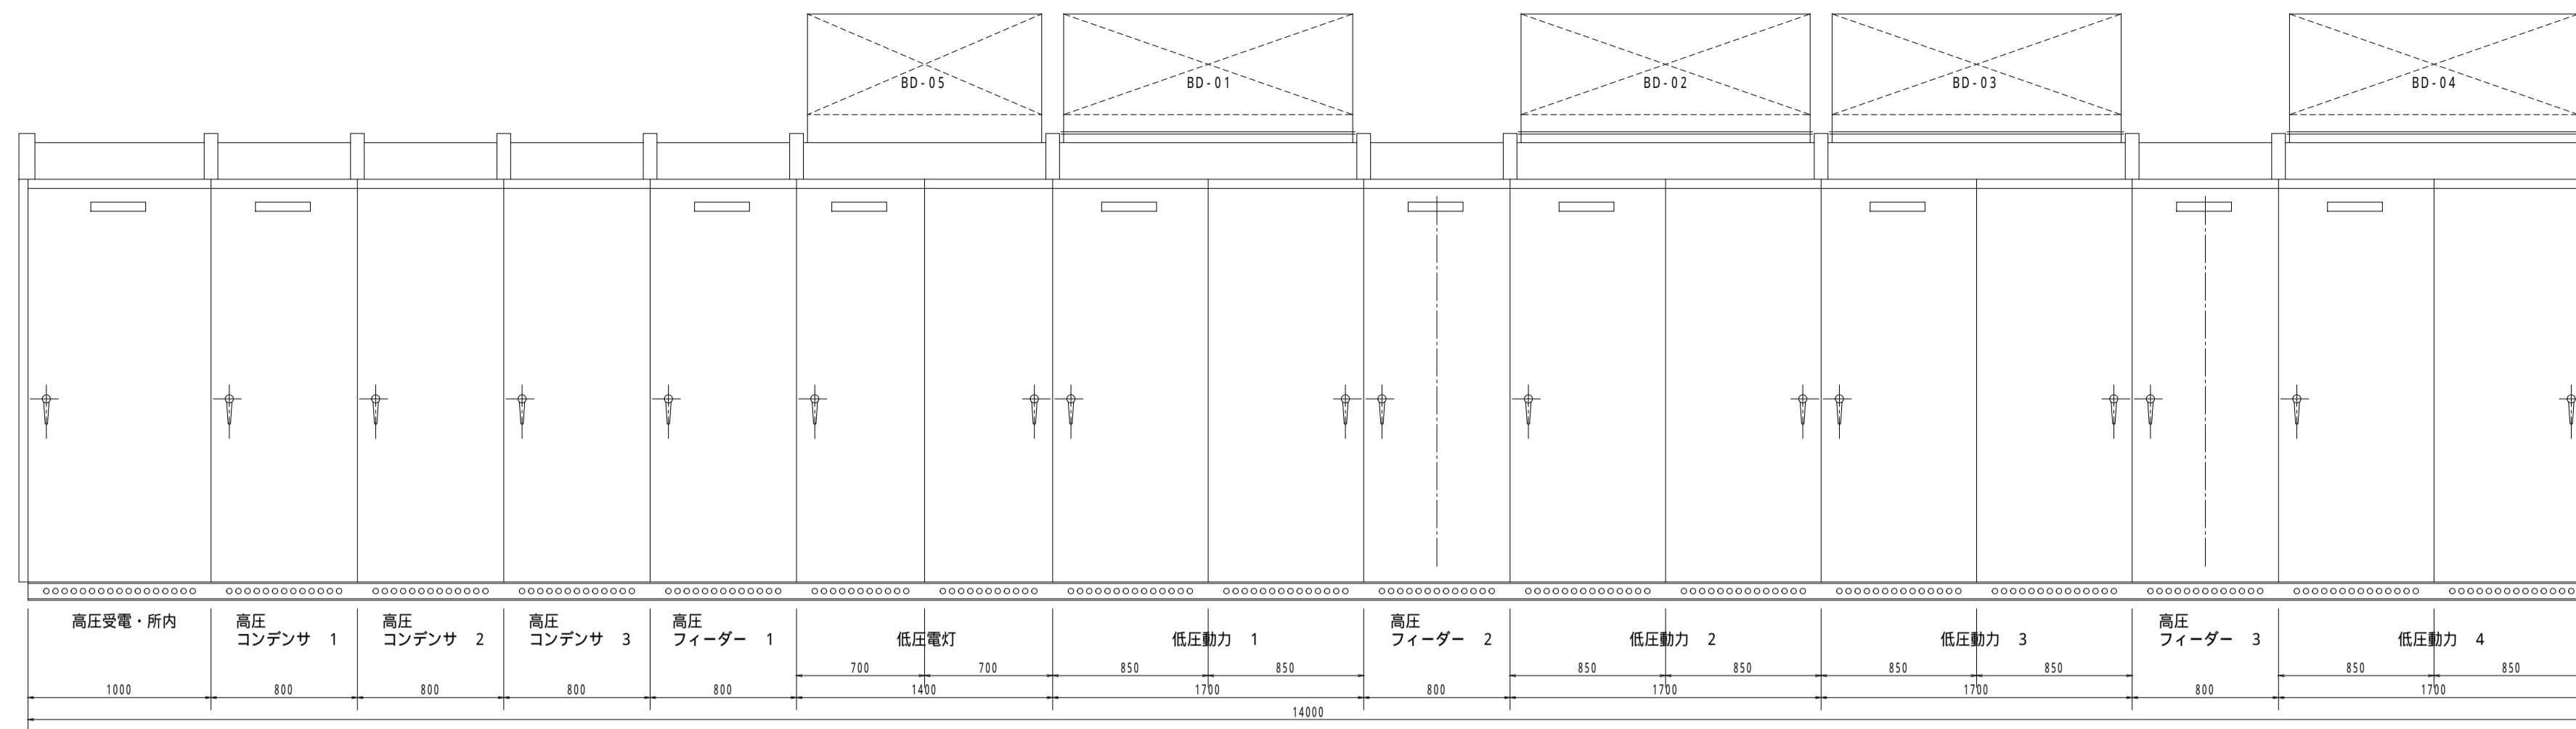



2 新設キュービクル(A)ブロック結線図

1: 30 第5変電設備(常用系)

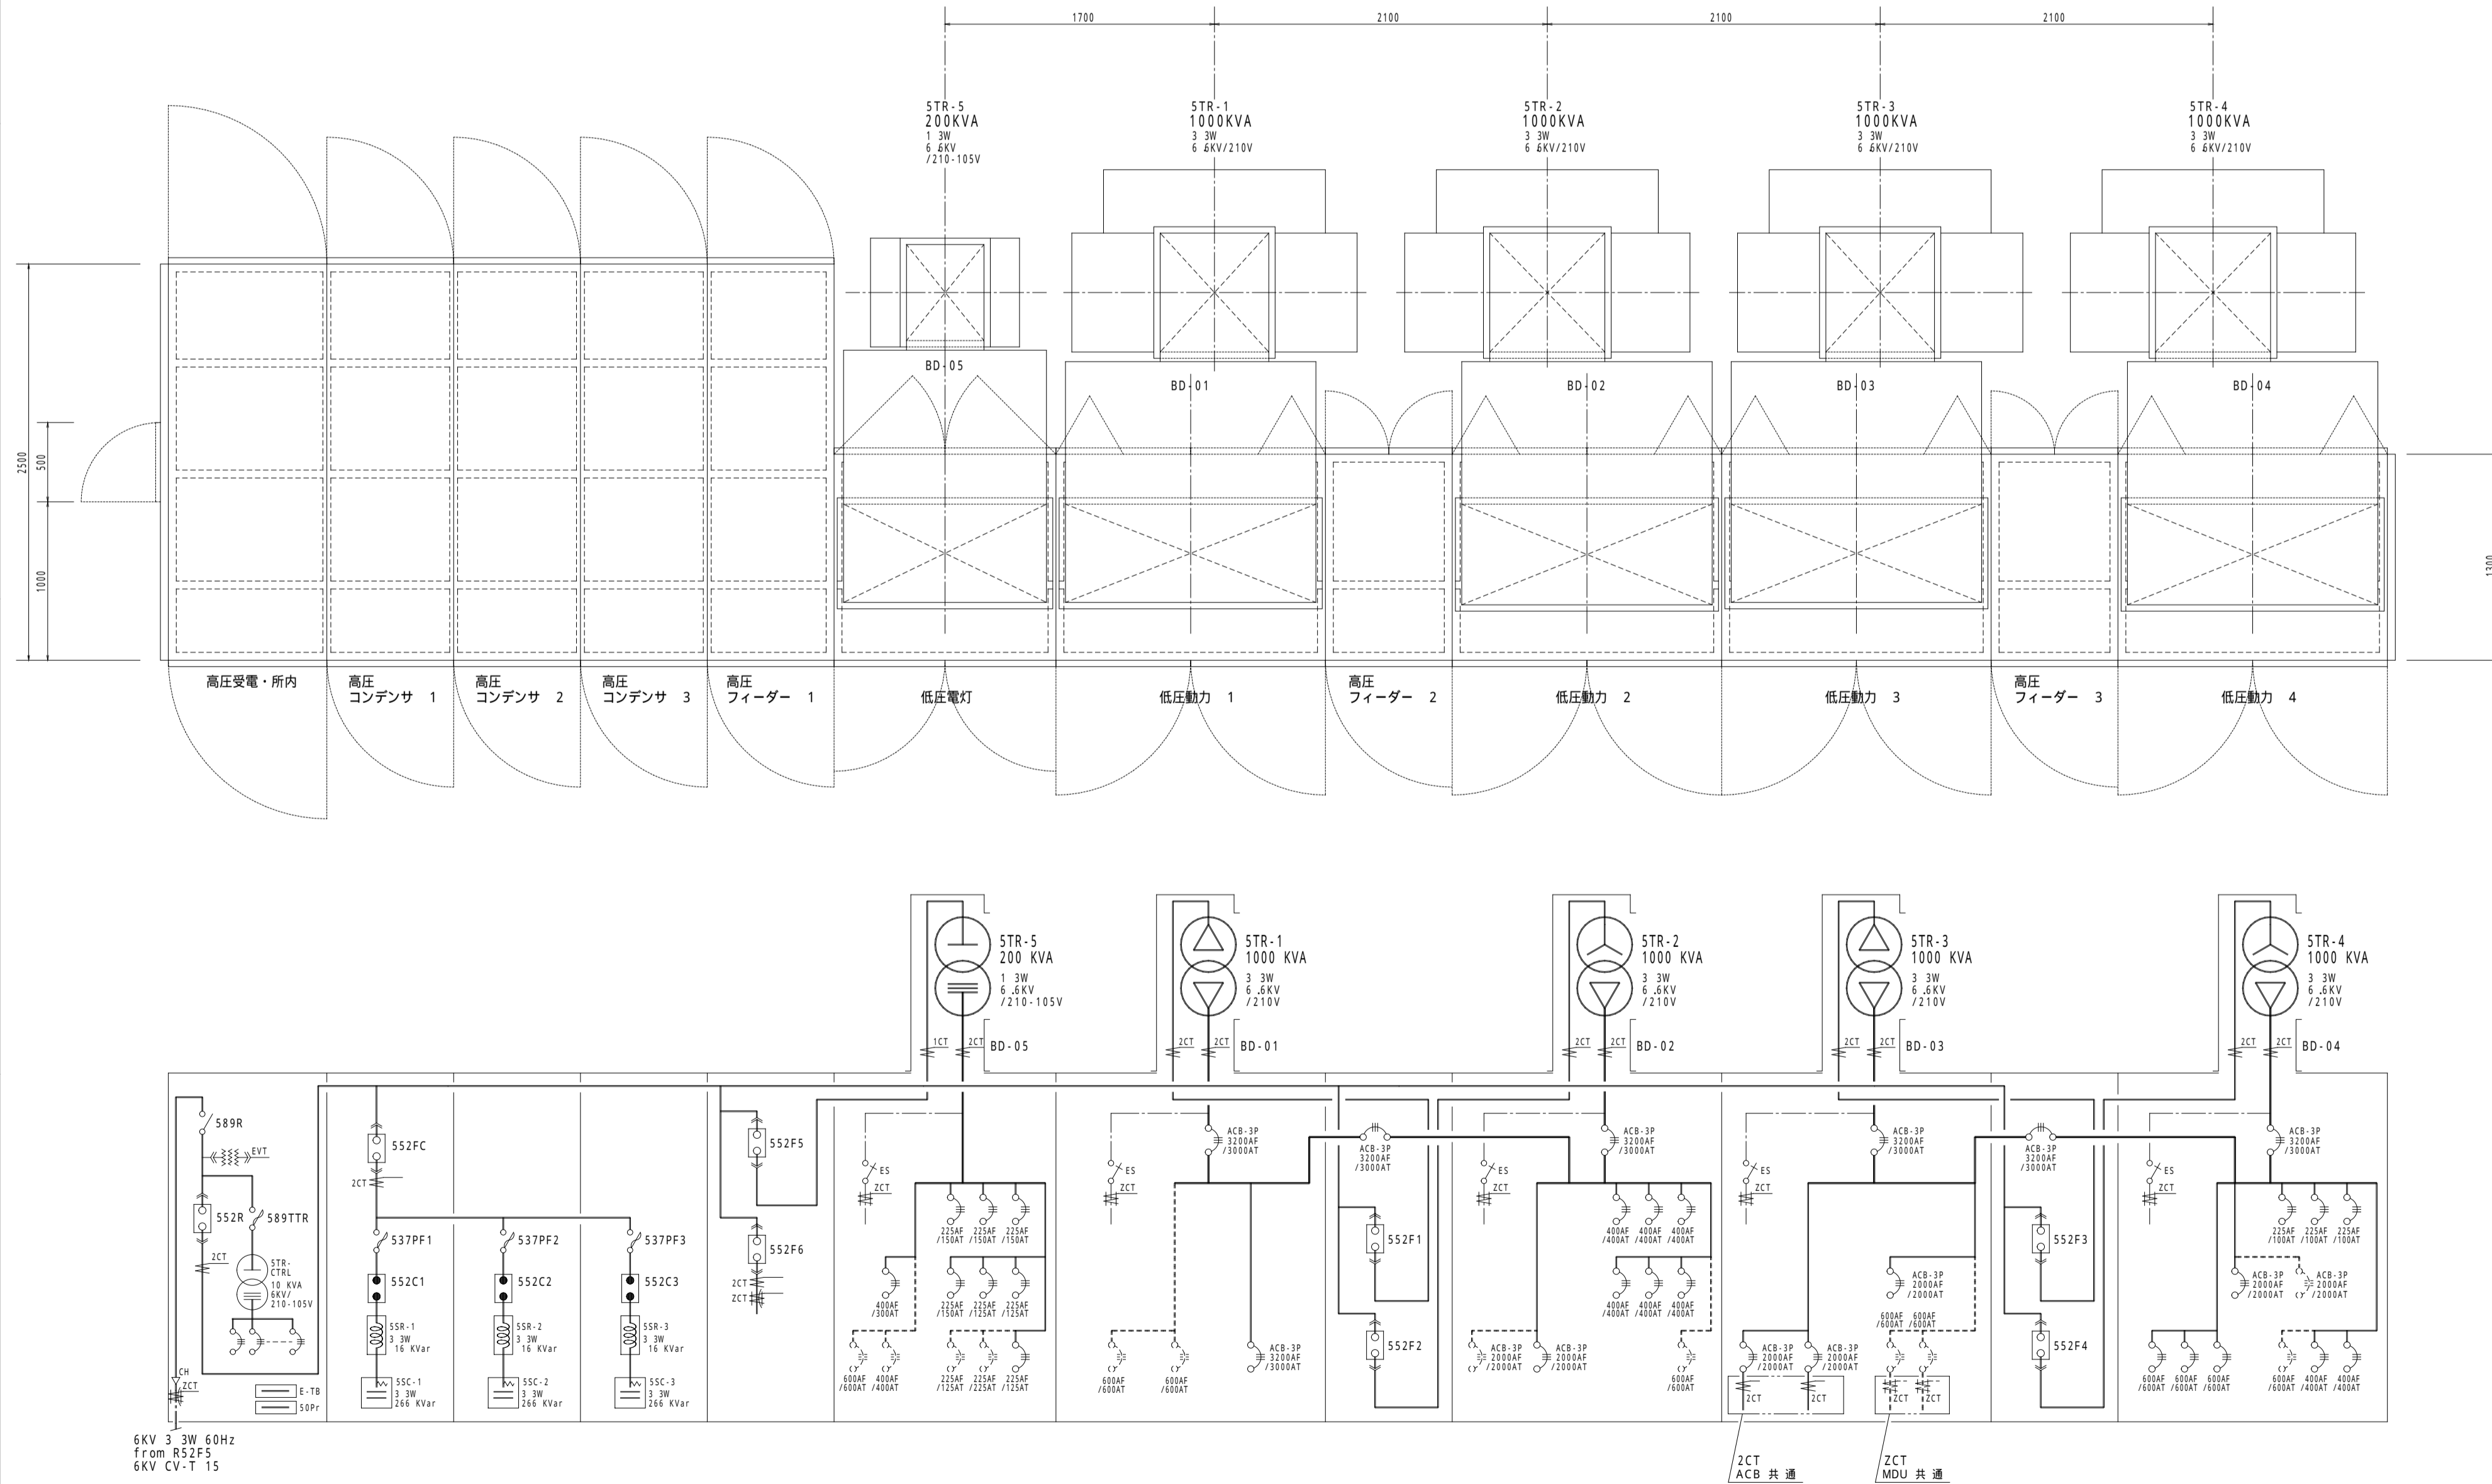

3 新設キュービクル(A)立面図

1: 30

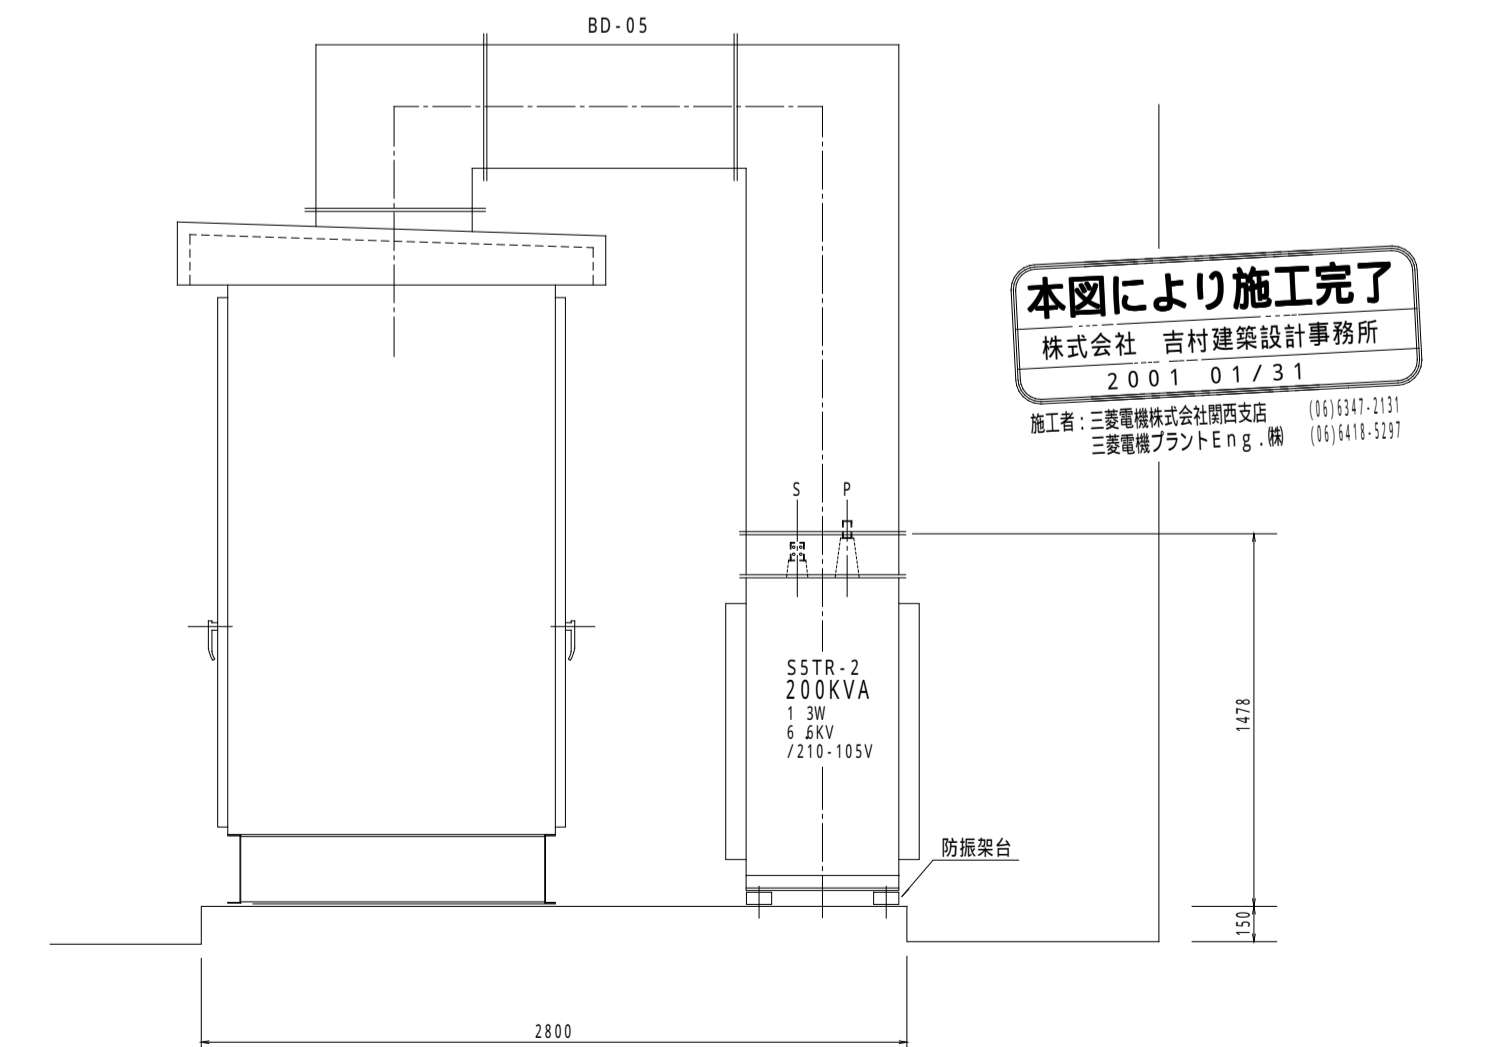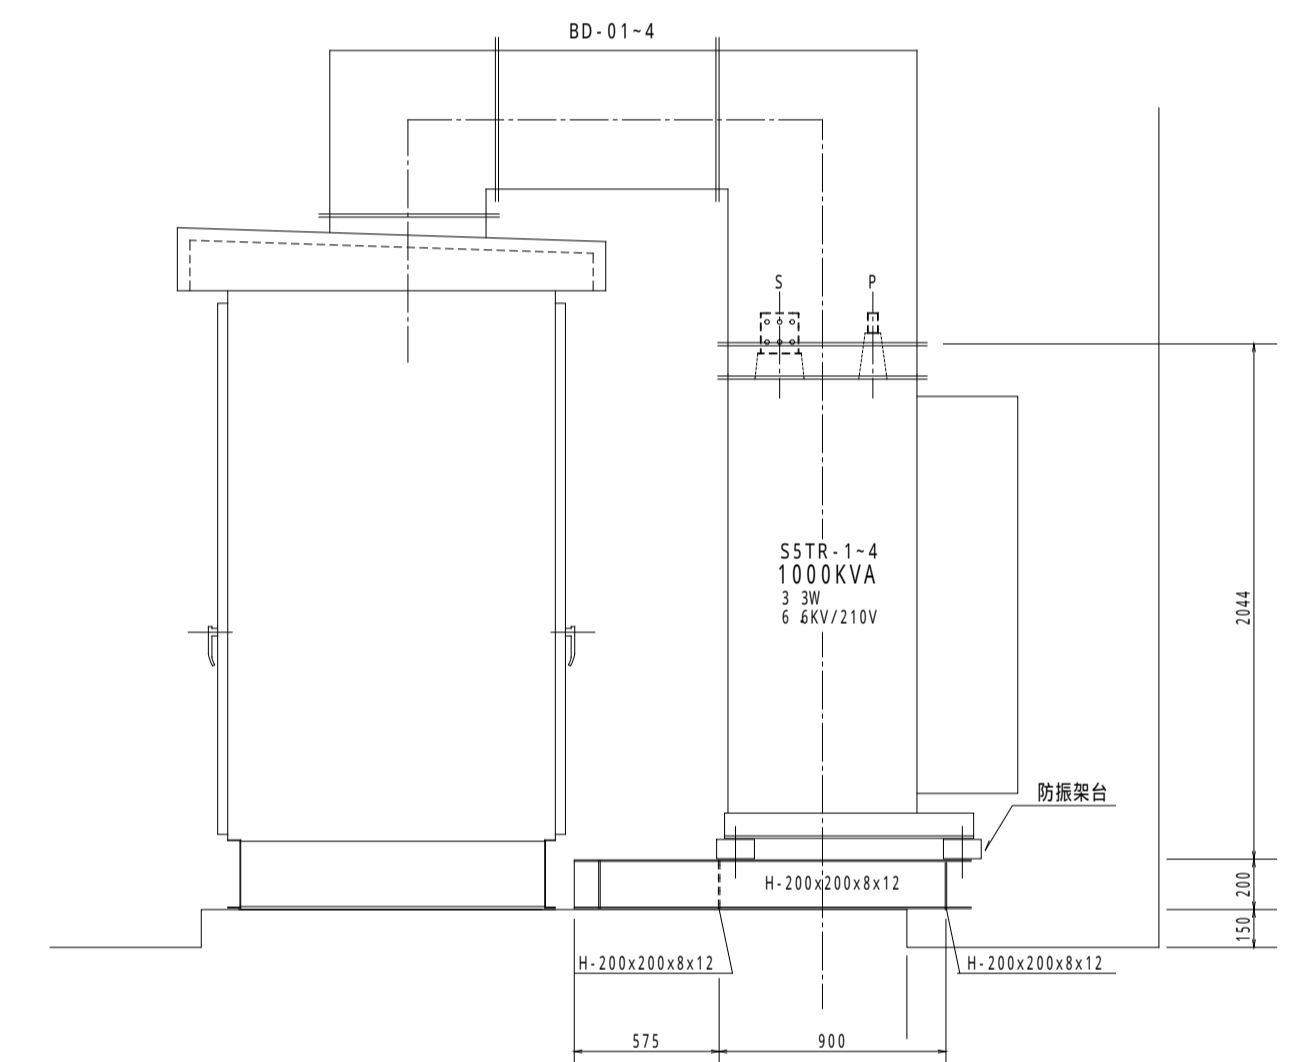

本図により施工完了
株式会社 吉村建築設計事務所
2010/1/31
施工者: 三菱電機株式会社関西支店 (06)9347-2131
三菱電機プラントE n g 株式会社 (06)9418-5151

訂正		特記事項		承認	作成 2000 07/17 2001 01/31	検図 K. Yoshimura	吉村建築設計事務所	名称 ミルタ(株)伊丹化成センター 硝子機変電設備更新工事 (竣工図)	図面NO. E-005
					発行 2000 07/	担当 H. Sakai	1級建築士 (第105905号) 吉村 建	電気設備工事 第5変電設備(常用系) 新設キュービクル(A)姿図、ブロック結線図	1: 30 仕様NO. CAD No.11 Ver.3.02 ATMNLIT-0130-1230