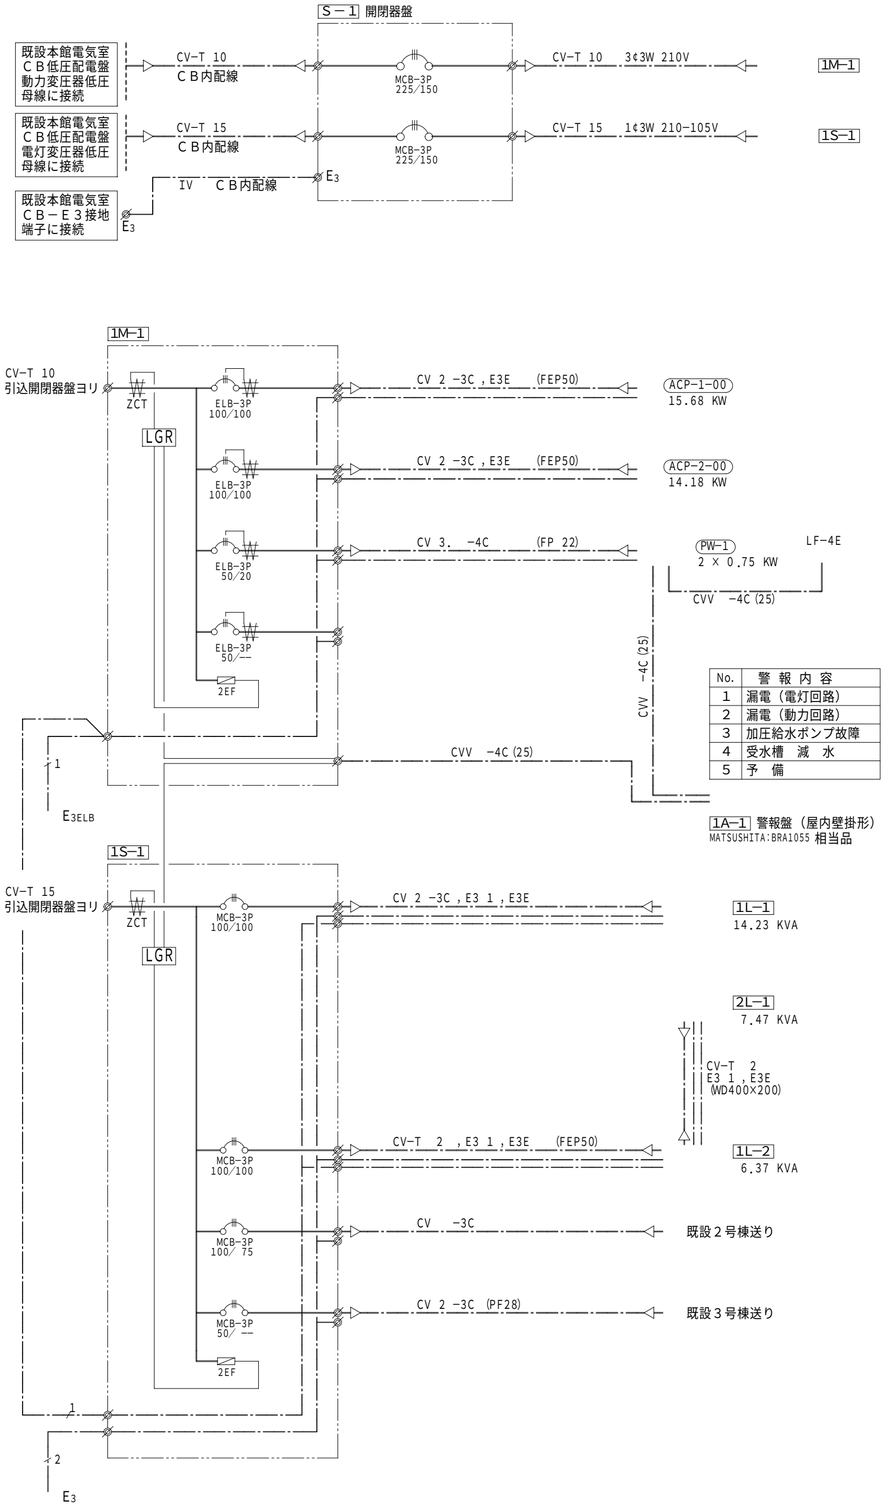

No.	警 報 内 容
1	漏電（電灯回路）
2	漏電（動力回路）
3	加圧給水ポンプ故障
4	受水槽 減 水
5	予 備

表中の記号は、下記による。

ＭＣＢ	：	配線用 遮断器
ＥＬＢ	：	漏 電 遮断器
ＲＣＢ	：	リモコンブレーカ
Ｍ Ｃ	：	電 磁 接触器
Ｍ Ｓ	：	電 磁 開閉器
R-Ry1	：	ﾘﾓｺﾝ･ﾘﾚｰ (1P-20A)
R-Ry2	：	ﾘﾓｺﾝ･ﾘﾚｰ (2P-20A)
R-TR	：	リモコントランス
ＴＭ１	：	２４時間タイマ
ＴＭ２	：	／(停電補償付)
ＡＳ	：	自動点滅器
ＣＯＳ	：	切替スイッチ
Ｗ	：	積 算 電力計

回路番号は、下記による。

901～	：	1¢2W-100V	[専 用 回 路]
101～	：	1¢2W-100V	[照 明 回 路]
201～	：	1¢2W-200V	[－－－ ／－－－]
301～	：	1¢2W-100V	[コンセント回路]
401～	：	1¢2W-200V	[－－－ ／－－－]
501～	：	1¢2W-100V	[発電 照明回路]
601～	：	1¢2W-200V	[－－－ ／－－－]
701～	：	1¢2W-100V	[発電 ｺﾝｾﾝ回路]
801～	：	1¢2W-200V	[－－－ ／－－－]
D1～	：	DC2W-100V	[直 流 回 路]
1～	：	3¢3W-200V	[動 力 回 路]
R1～	：		[リモコン回 路]
A～	：	1¢3W-100/200V	[分 岐 回 路]

分電盤名称 [幹線番号] 主幹開閉器	分岐回路 回路番号	P- AF/ AT		負荷名称	容量 (VA)	備考
S－1 （屋内壁掛形） MATSUSHITA:BNB 8262 相当品						
3¢3W 210V		MCB 3P-225/150		1M－1 送り	33.36 KW	
1¢3W 210-105V		MCB 3P-225/150		1S－1 送り	33.07 KVA	
E3						
1S-1 （屋内壁掛形） MATSUSHITA:BNB 改造相当品						
OS-1 ヨリ CV-T 15 ZCT LGR 1A-1 へ		MCB 3P-100/100		1L-1 送り（付属棟）	14.23 KVA	
		MCB 3P-100/100		1L-2､2L-1送り（1号棟）	13.84 KVA	
		MCB 3P- 50/ 50		既設盤 送り（2号棟）	—— KVA	
		MCB 3P-100/ 75		既設盤 送り（3号棟）	5.00 KVA	
2 E3						
1L-1 （屋内壁掛形） MATSUSHITA:BN 10-42TM 改造相当品						
1S-1 ヨリ CV-T 2	901	MCB 2P- 50/ 20		自火報受信機 電源	100	
	902	——〃——		誘 導 灯	360	
	903	——〃——		警 報 盤 電源	100	
	904	——〃——		機械警備盤 電源	100	
						901～ 計（ 0.66KVA）
MCB-3P 100/100	101	MCB 1P- 50/ 20		照明 玄関，玄関ホール	1300	
	102	——〃——		照明 玄関，玄関ホール	900	
	103	——〃——		照明 書庫，司書室	1440	
	104	——〃——		照明 受 付	1020	
	105	——〃——		照明 軽読書・休憩室	820	
	106	——〃——		照明 軽読書・休憩室	800	
	107	——〃——		照明 第２閲覧室	1220	
	108	——〃——		照明 図書室	1200	
	109	——〃——		照明 図書室	1220	
	110	——〃——		照明 図書室	850	
	111	——〃——		照明 図書室	800	
	112	——〃——	TM-2	照明 外 灯	30	AS:ON, TM:OFF
AS 1¢100V-3A						101～ 計（11.90KVA）
	301	MCB 2P- 50/ 20		差込 書庫，司書室 他	700	
	302	ELB 2P- 50/ 20		差込 司書室	1000	ミニ・キッチン
	303	——〃——		差込 司書室	700	BW-1 他
	304	MCB 2P- 50/ 20		差込 司書室	1000	コピー機
	305	——〃——		差込 受 付	200	コンピュータ電源
	306	——〃——		差込 図書，第２閲覧室	600	
	307	ELB 2P- 50/ 20		差込 玄 関	300	
		——〃——		100V 予 備 (ELB)	——	
		MCB 2P- 50/ 20		100V 予 備 (MCB)	——	
		——〃——		100V 予 備 (MCB)	——	
		——〃——		100V 予 備 (MCB)	——	
		——〃——		100V 予 備 (MCB)	——	
						301～ 計（ 4.50KVA）
NT ×20	401	MCB 2P- 50/ 20		空調室内機 電源	620	ACP-2-01 ～ 08
		——〃——		200V 予 備 (MCB)	——	
						401～ 計（ 0.62KVA）
1 E3						
E3ELB						

分電盤名称 [幹線番号] 主幹開閉器	分岐回路 回路番号	P- AF/ AT		負荷名称	容量 (VA)	備考
1L-2 （屋内壁掛形） MATSUSHITA:BN 7-265 改造相当品						
1S-1 ヨリ MCB-3P 100/75 2L-1 へ	101	MCB 1P- 50/ 20		照明 視聴覚教室	1300	
	102	——〃——		照明 視聴覚教室	1200	
	103	——〃——		照明 視聴覚教室	880	
	104	——〃——		照明 視聴覚準備室 他	1110	
		——〃——		100V 予 備 (MCB)	——	
		——〃——		100V 予 備 (MCB)	——	
						101～ 計（ 4.49KVA）
	301	MCB 2P- 50/ 20		差込 視聴覚教室	300	
	302	——〃——		差込 視聴覚教室	300	
	303	——〃——		差込 電動暗幕制御盤	800	
	304	ELB 2P- 50/ 20		差込 視聴覚準備室 他	700	
	305	——〃——		差込 視聴覚準備室	1000	ミニ・キッチン
	306	——〃——		差込 視聴覚準備室	600	BW-1 他
	307	MCB 2P- 50/ 20		差込 視聴覚教室	400	
	308	——〃——		差込 視聴覚教室 予備	(500)	
	309	——〃——		差込 視聴覚教室 予備	(500)	
		——〃——		100V 予 備 (MCB)	——	
		ELB 2P- 50/ 20		100V 予 備 (ELB)	——	
		MCB 2P- 50/ 20		100V 予 備 (MCB)	——	
						301～ 計（ 5.10KVA）
NT ×14	401	MCB 2P- 50/ 20		空調室内機 電源	350	ACP-1-01 ～ 05
		——〃——		200V 予 備 (MCB)	——	
						401～ 計（ 0.35KVA）
1 E3						
E3ELB						
2L-1 （屋内壁掛形） MATSUSHITA:BN 7-265 改造相当品						
1L-2 ヨリ MCB-3P 100/75	101	MCB 1P- 50/ 20		照明 ＬＬ教室	1300	
	102	——〃——		照明 ＬＬ教室	1200	
	103	——〃——		照明 ＬＬ教室	520	
	104	——〃——		照明 ＬＬ準備室 他	1070	
		——〃——		照明 グループ・レッスン室	1300	
		——〃——		100V 予 備 (MCB)	——	
						101～ 計（ 5.39KVA）
	301	MCB 2P- 50/ 20		差込 ＬＬ教室	300	
	302	——〃——		差込 ＬＬ教室	300	
	303	——〃——		差込 電動暗幕制御盤	800	
	304	ELB 2P- 50/ 20		差込 ＬＬ準備室 他	900	
	305	——〃——		差込 ＬＬ準備室	1000	ミニ・キッチン
	306	——〃——		差込 グループ・レッスン室	200	
	307	MCB 2P- 50/ 20		差込 ＬＬ教室	100	
	308	——〃——		差込 ＬＬ教室 予備	(1000)	
	309	——〃——		差込 ＬＬ教室 予備	(1000)	
		——〃——		100V 予 備 (MCB)	——	
		——〃——		100V 予 備 (MCB)	——	
		ELB 2P- 50/ 20		100V 予 備 (ELB)	——	
						301～ 計（ 5.60KVA）
NT ×14	401	MCB 2P- 50/ 20		空調室内機 電源	400	ACP-1-06 ～ 09
		——〃——		200V 予 備 (MCB)	——	
						401～ 計（ 0.40KVA）
1 E3						
E3ELB						
1M-1 （屋内壁掛形） MATSUSHITA:BNB 改造相当品						
OS-1 ヨリ CV-T 10 ZCT LGR 1A-1 へ	①	ELB 3P-100/100		空調室外機 電源	15.68 KW	ACP-1-00
	②	ELB 3P-100/100		空調室外機 電源	14.18 KW	ACP-2-00
	③	ELB 3P- 50/ 20		加圧給水盤 電源	2× 0.75 KW	PW-1
		ELB 3P- 50/ —		予 備		
1 E3ELB						

低圧幹線・警報配線 系統図 ， 盤結線図