




1 情報設備 配線図 1/100 歩廊橋平面図-1

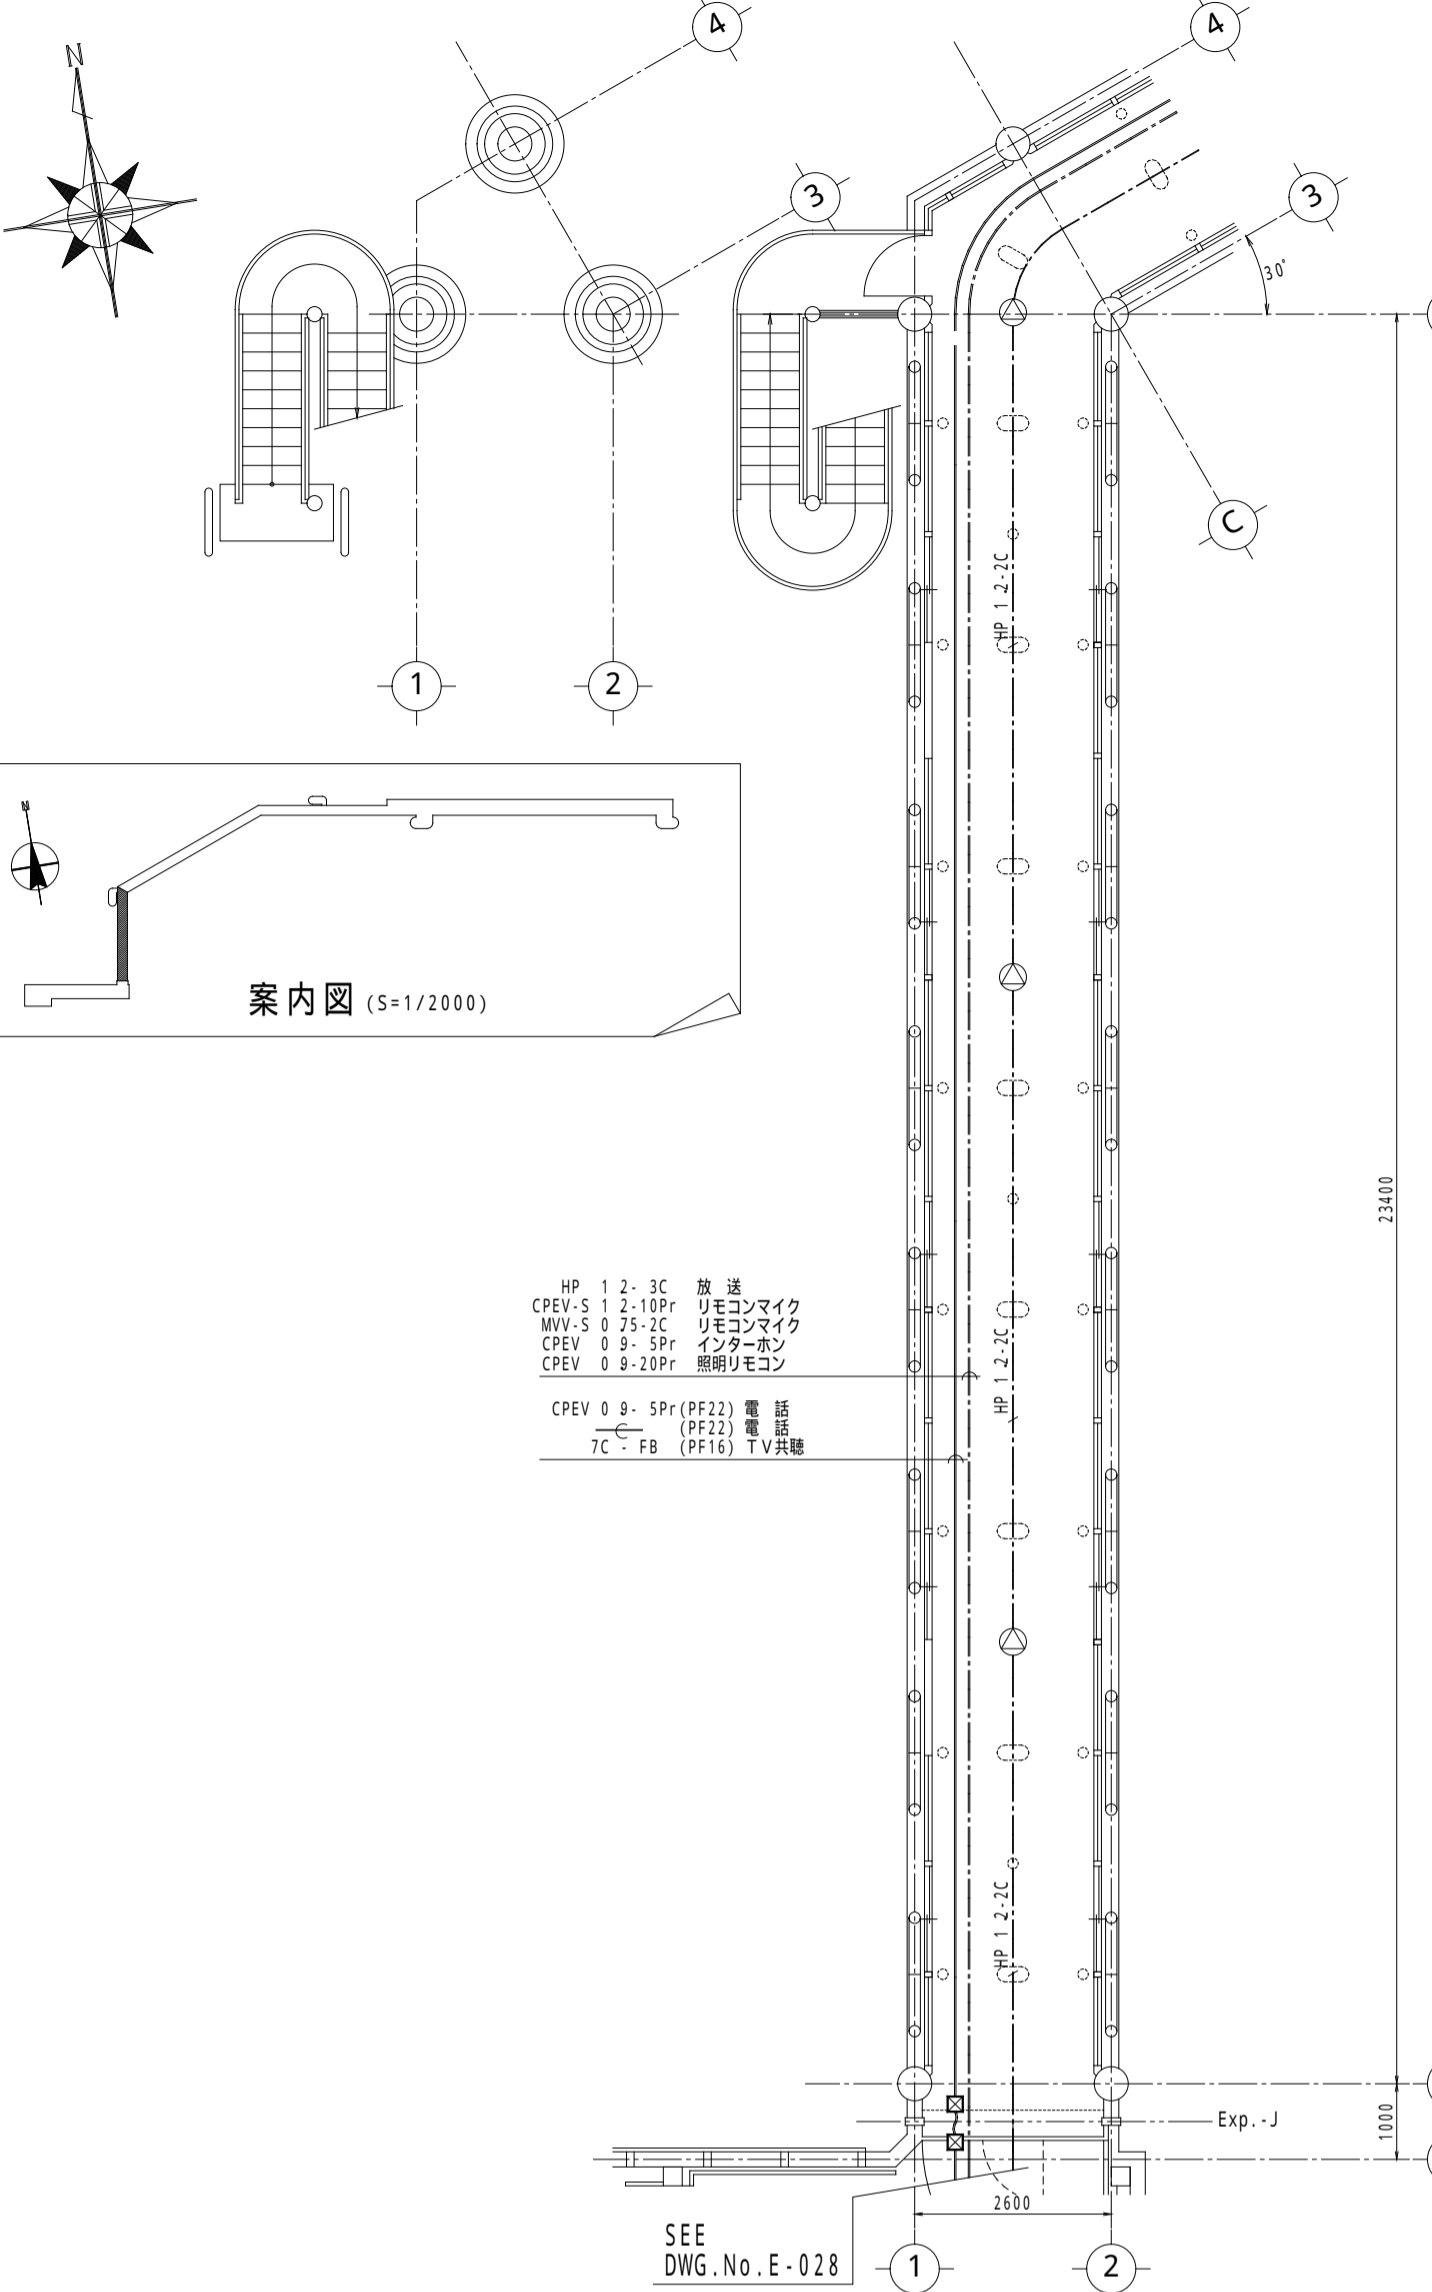


2 情報設備 配線図 1/100 歩廊橋平面図-2

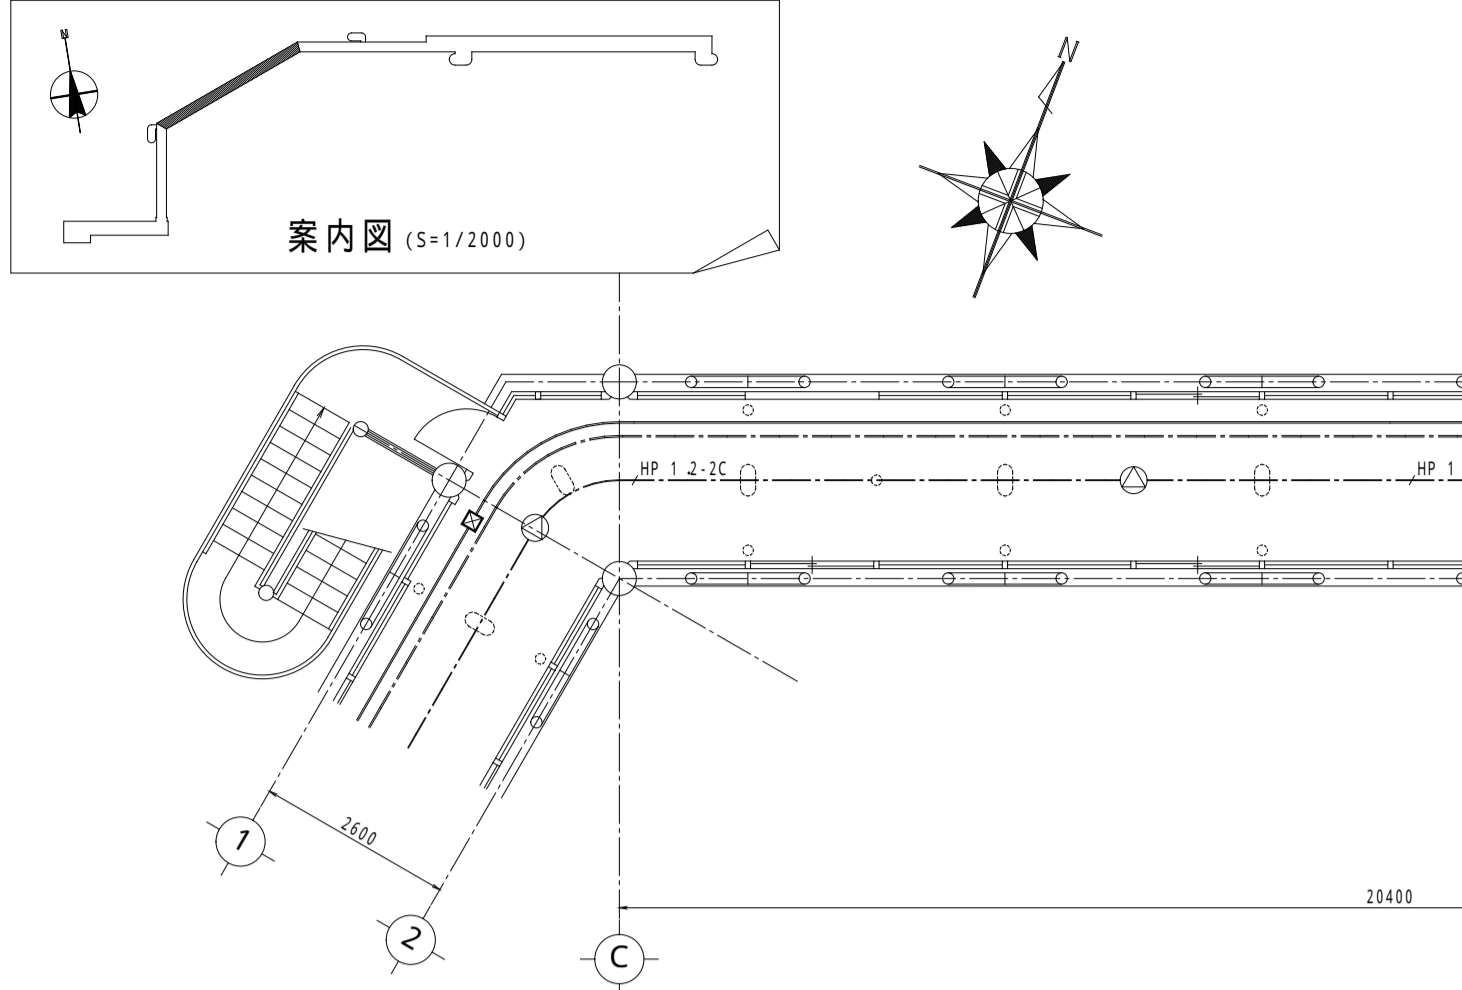


3 情報設備 配線図 1/100 歩廊橋平面図-3

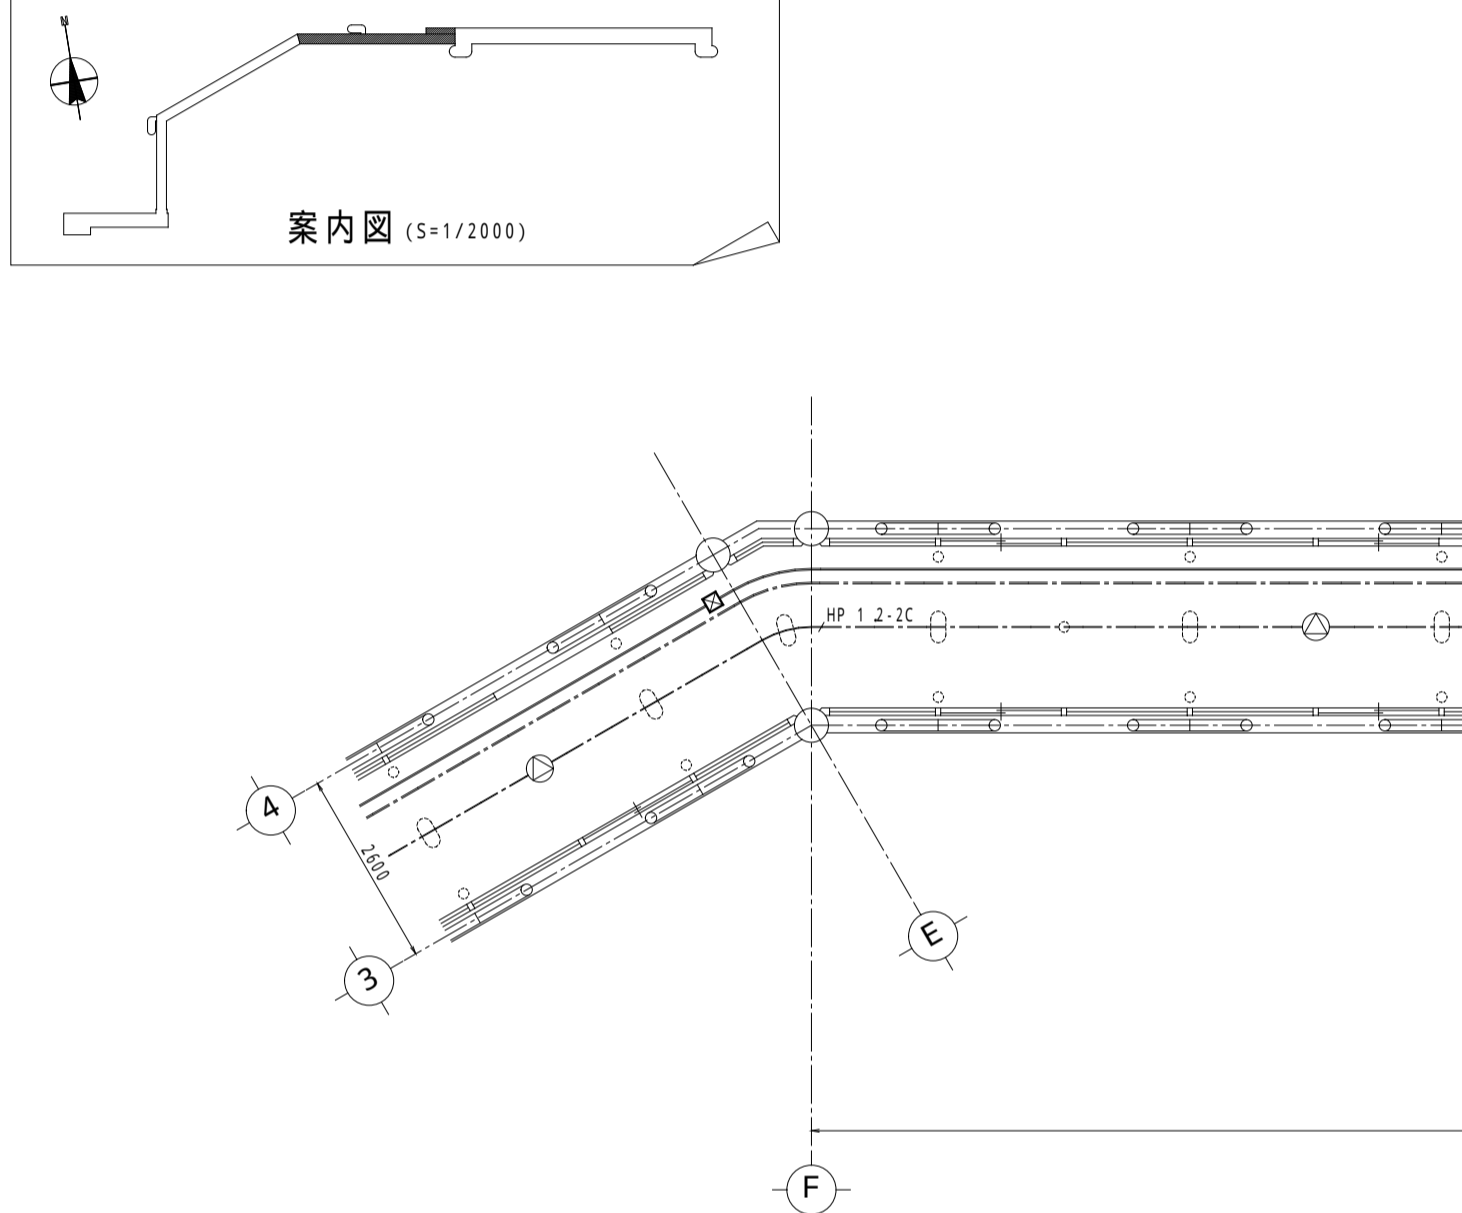


4 情報設備 配線図 1/100 客溜り平面図

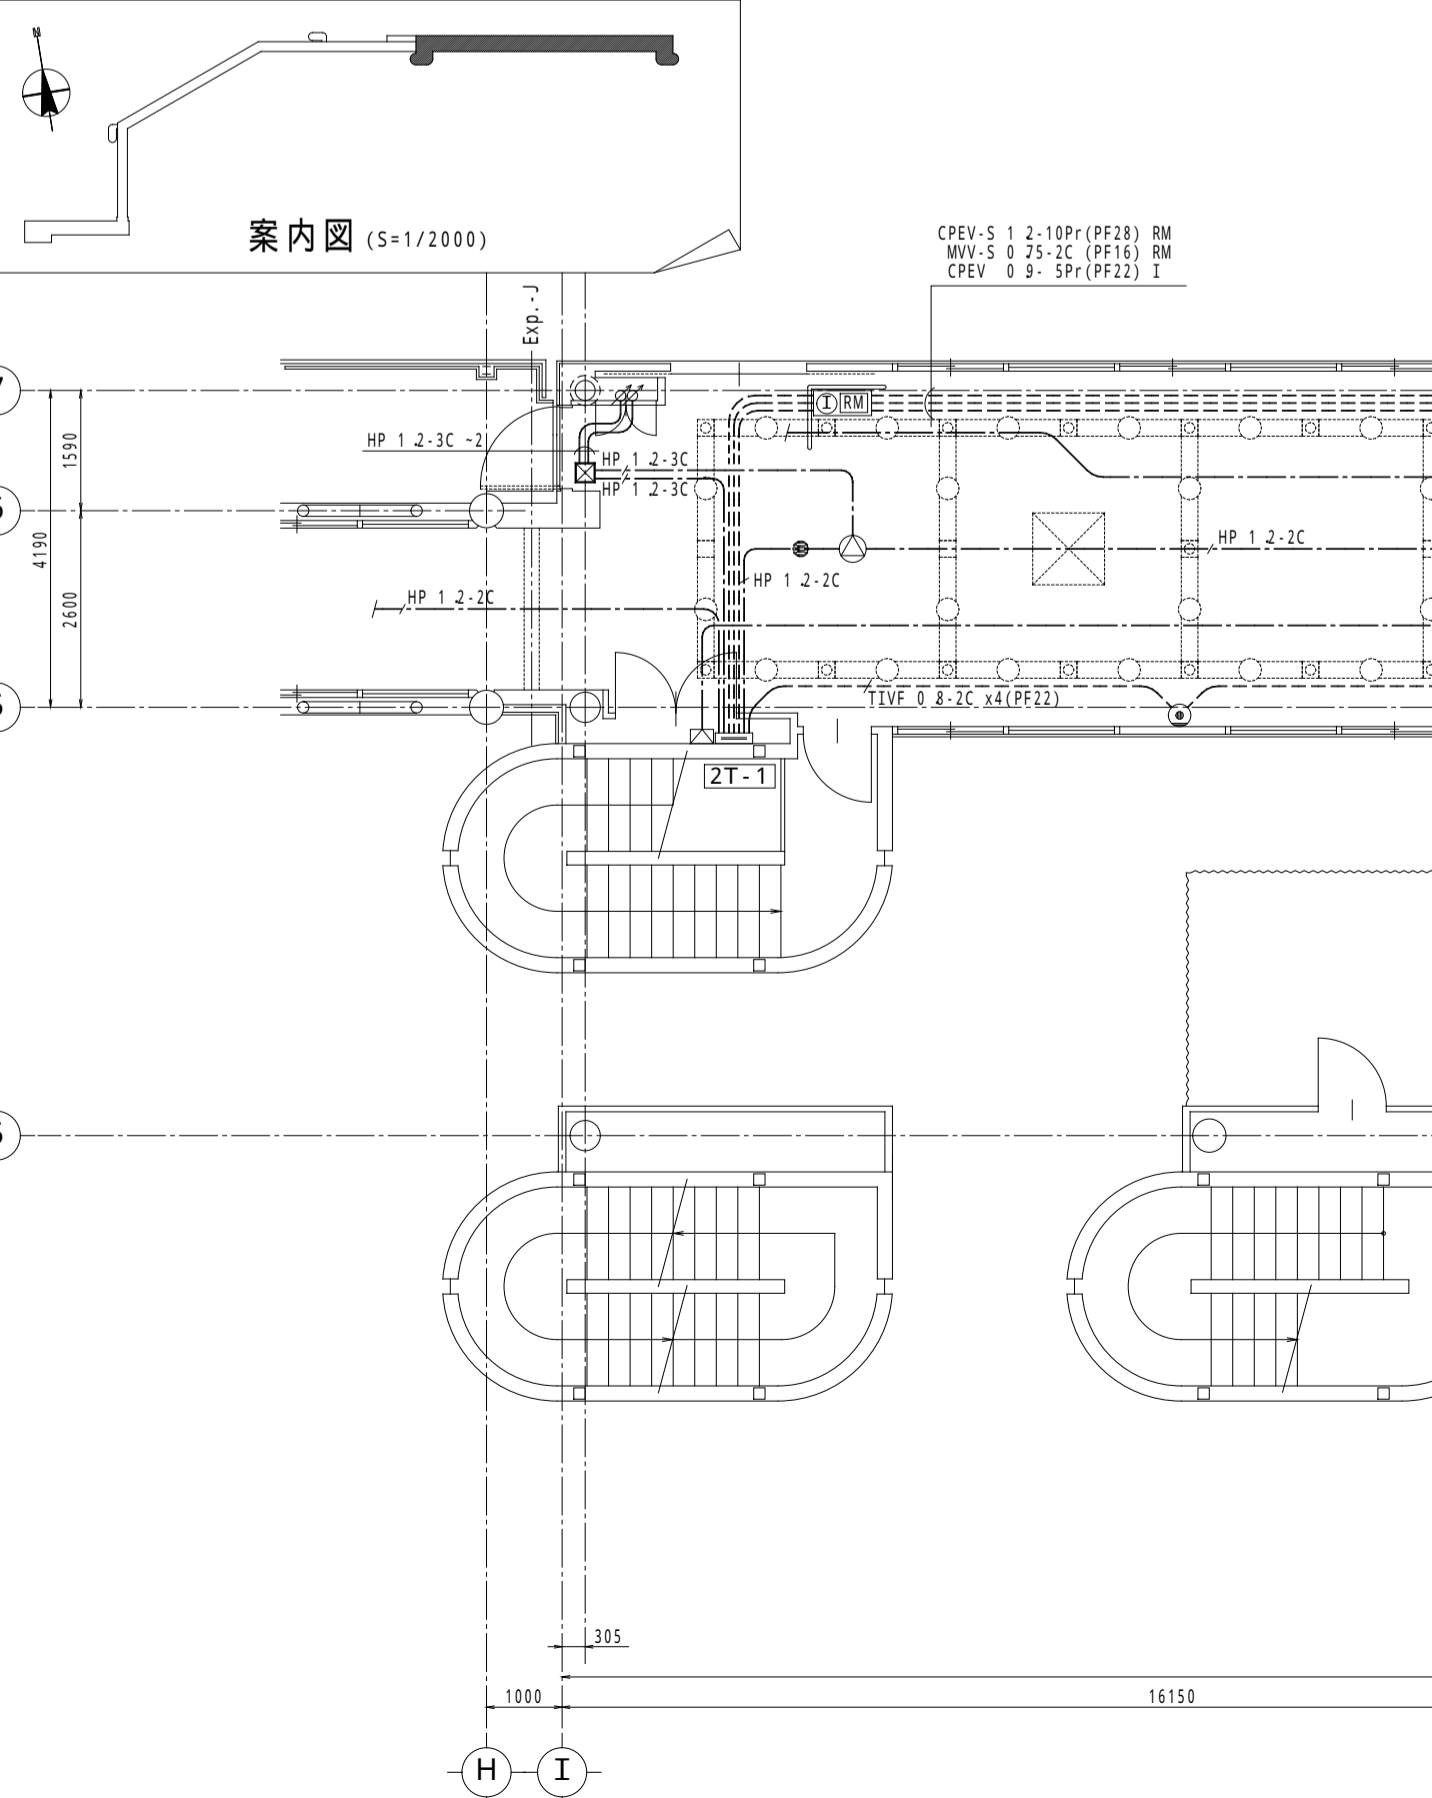

情報設備 配線図 1/100 客溜り平面図

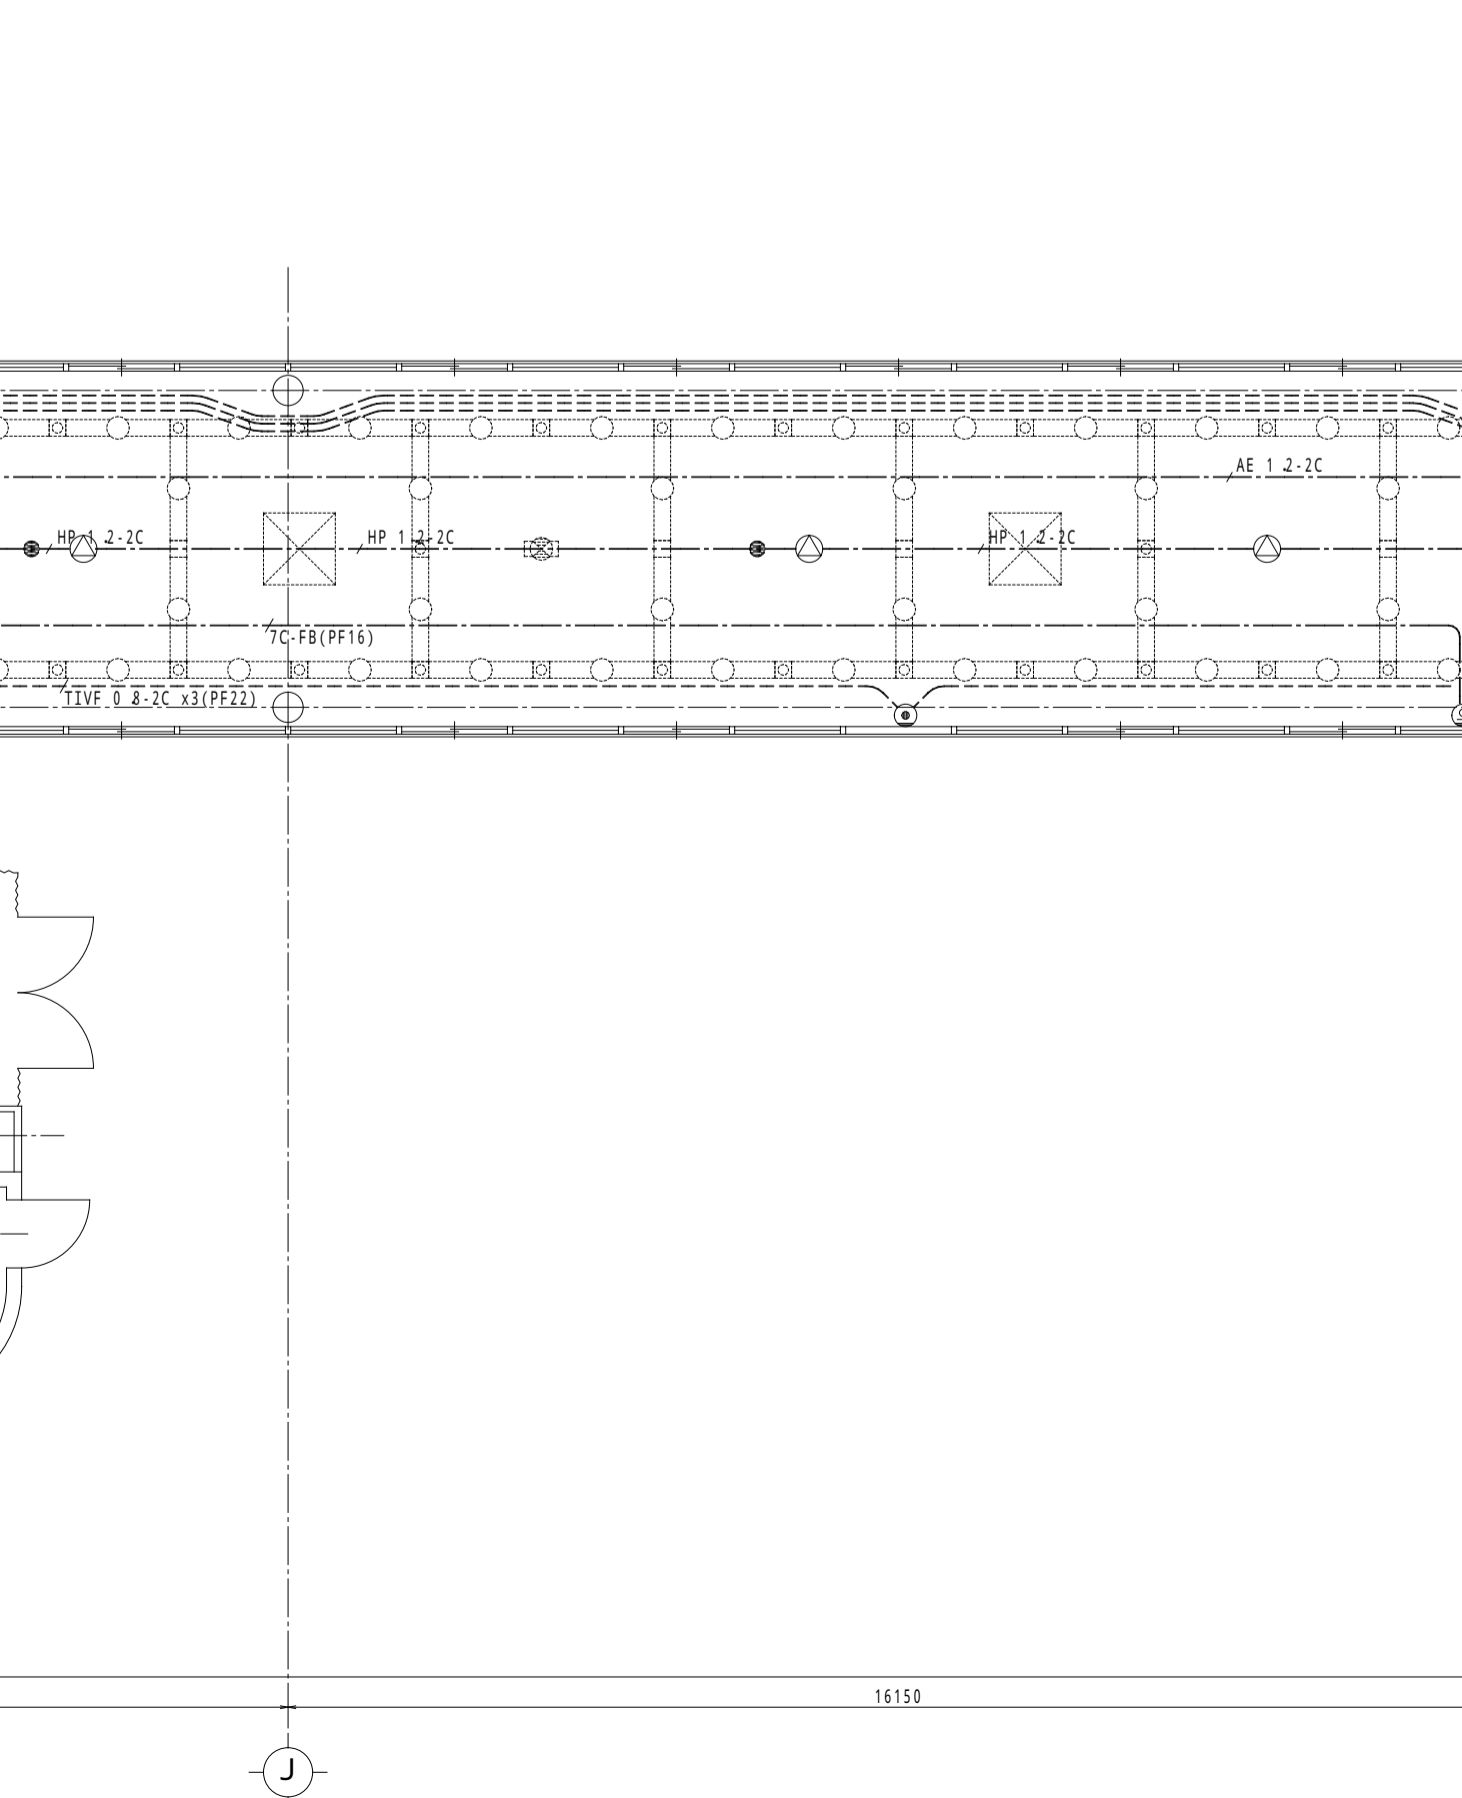

情報設備 配線図 1/100 客溜り平面図

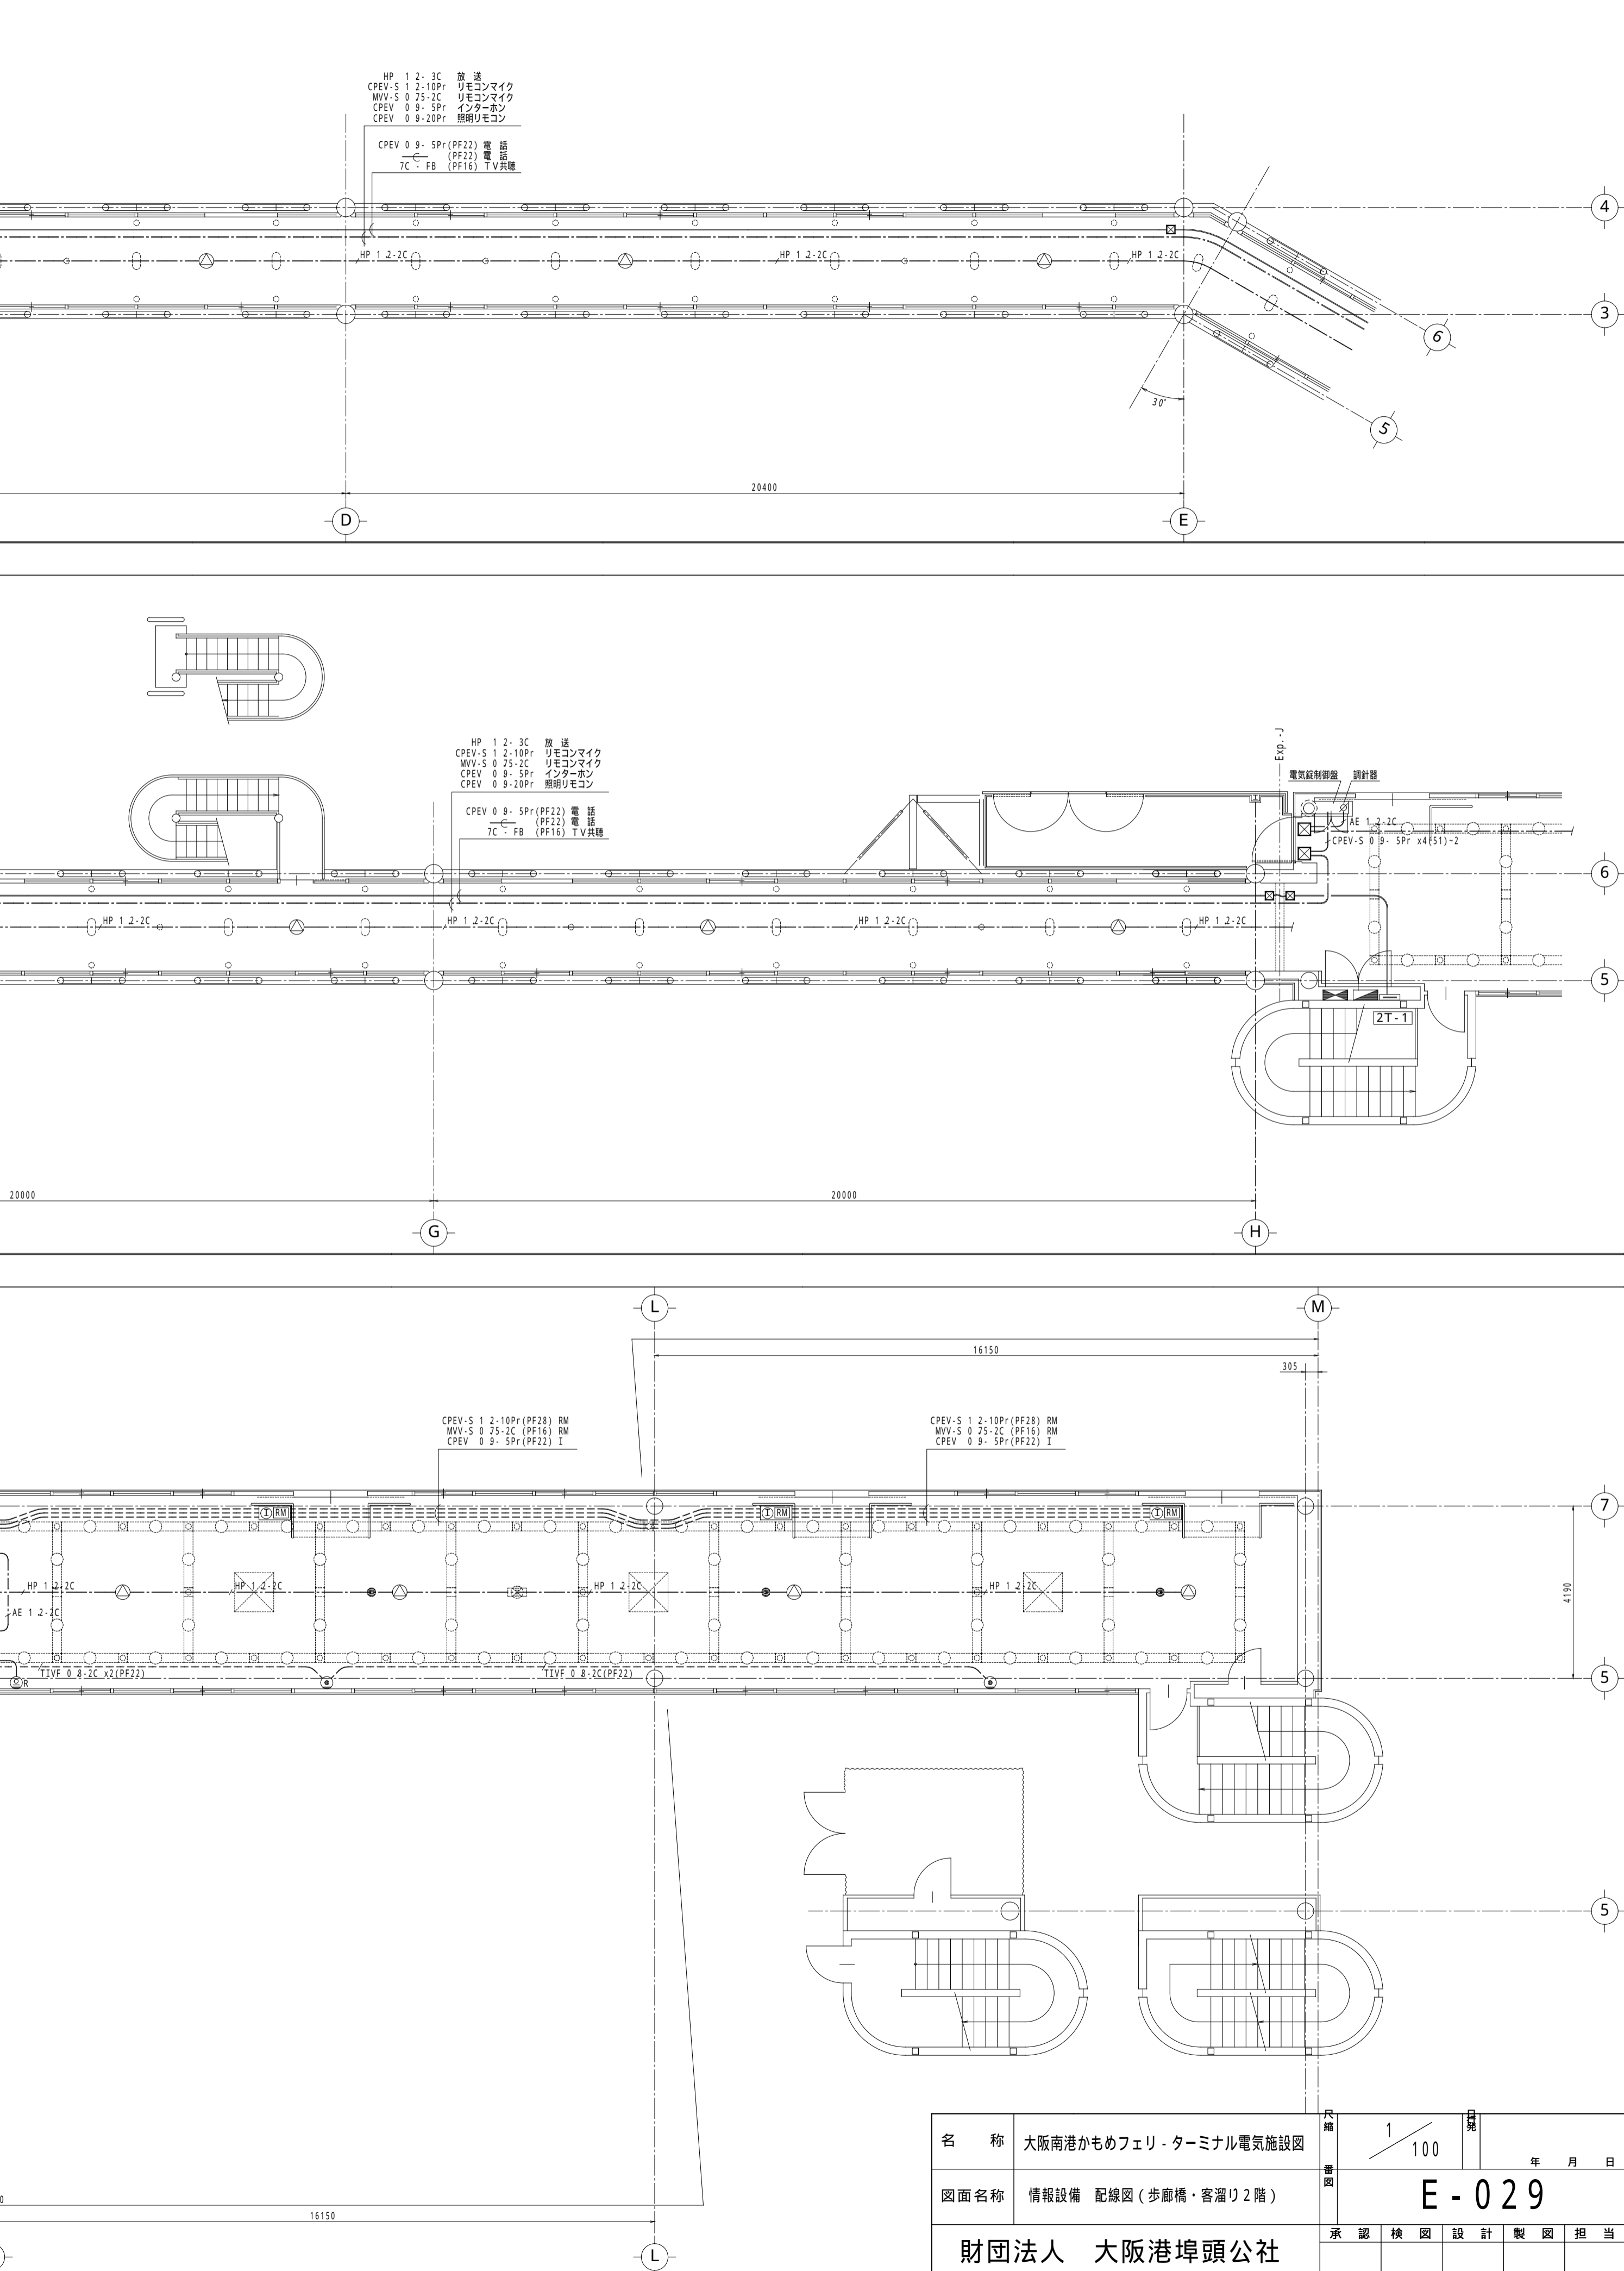

名称	大阪南港かもめフェリ・ターミナル電気施設図	1/100	年月日
図面名称	情報設備 配線図 (歩廊橋・客溜り2階)	E-029	
財団法人 大阪港埠頭公社		承認	検図 設計 製図 担当