1 リーファ・キュービクル平面詳細図 1/ 30

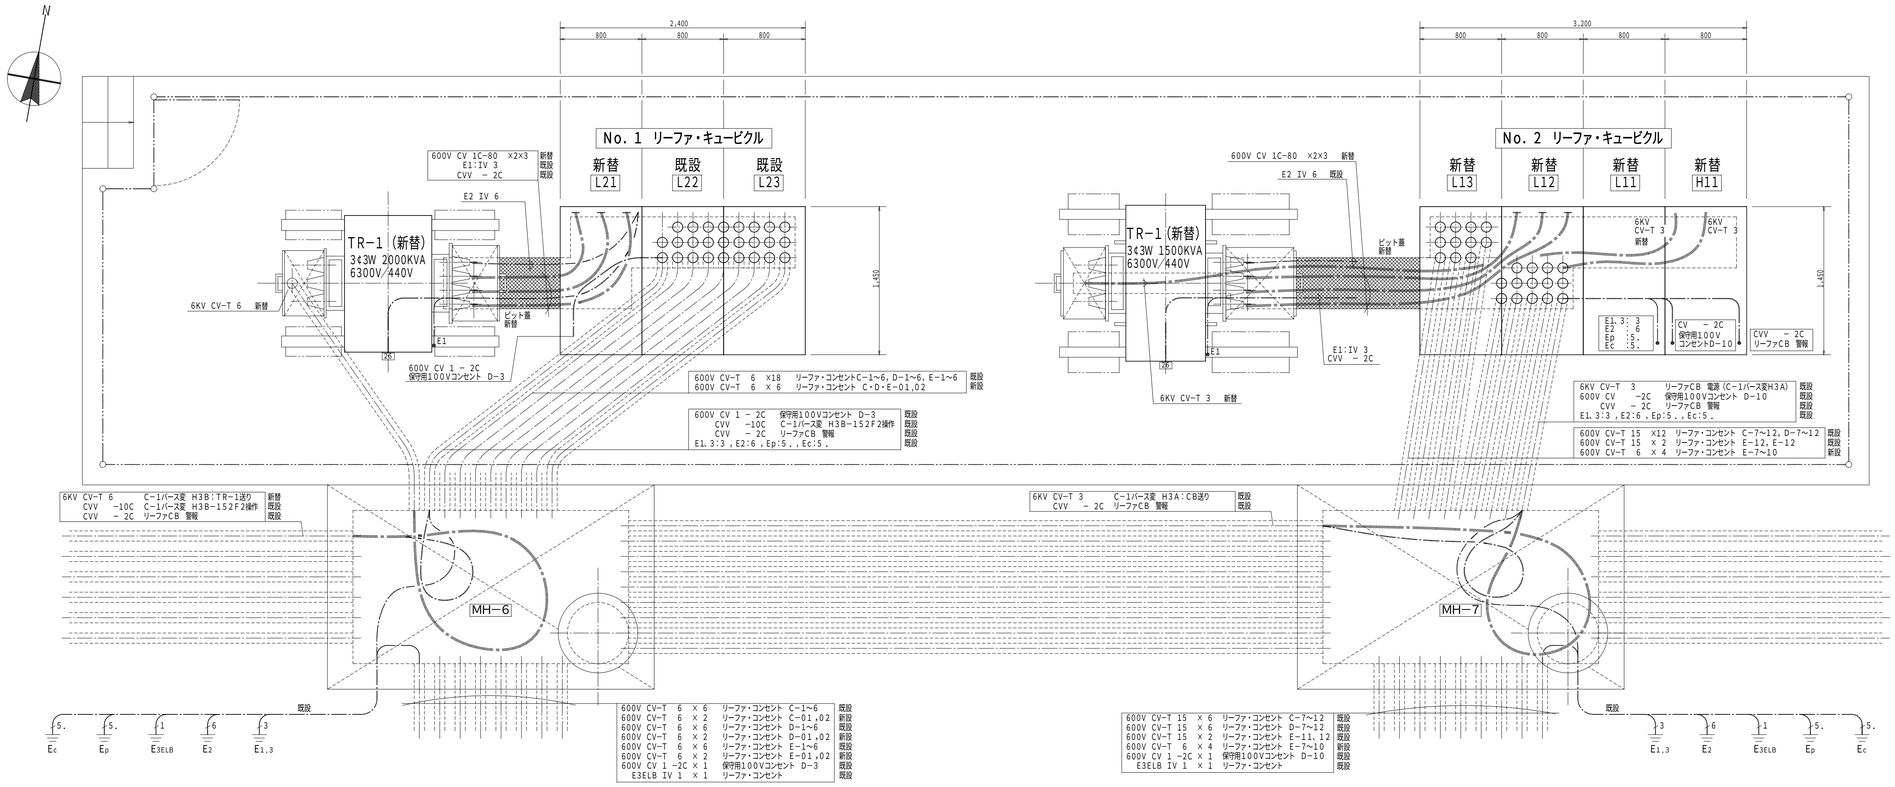

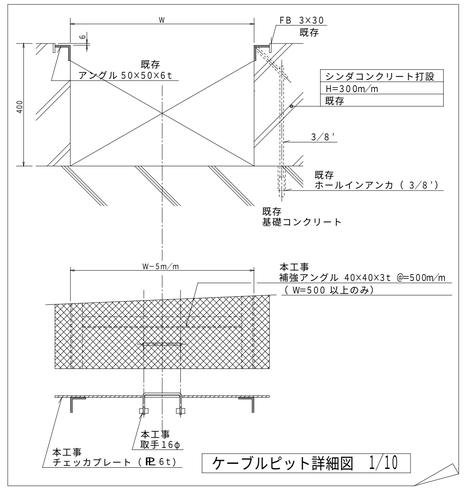

ケーブルピット詳細図 1/10

2 リーファ・キュービクル断面詳細図 1/ 30

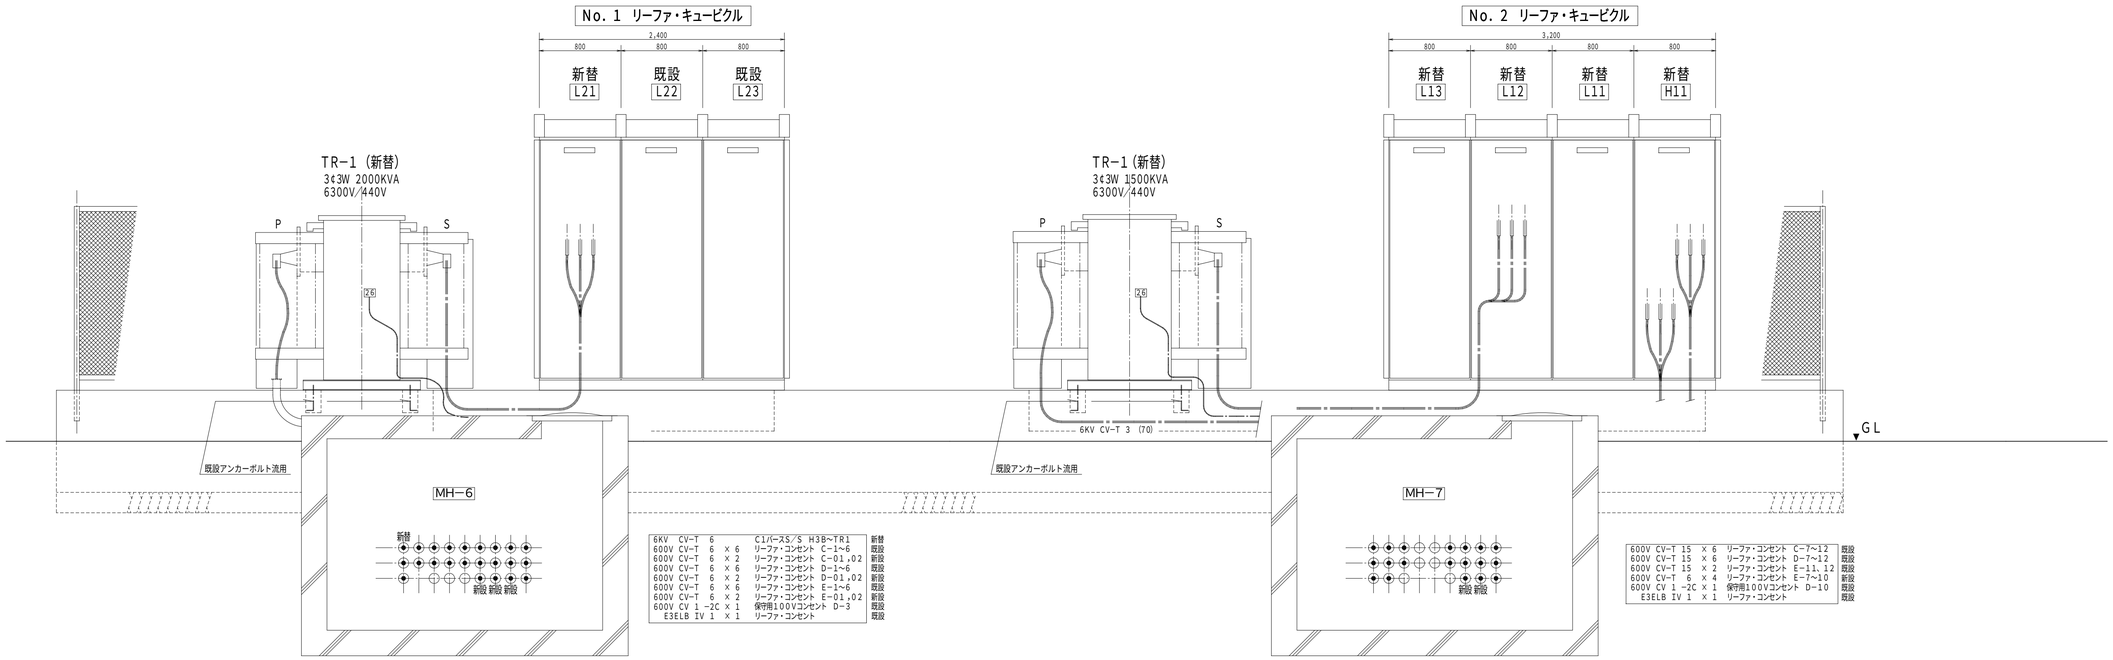

：既設
：新設、移設、新替
：撤去

工事名称	C1バース リーファ・コンセント増設工事	縮尺	1/ 30
			平成 9 年 9 月 日
図面名称	No. 1・2 リーファ キュービクル 平面詳細図・断面詳細図	図番	E−04
住友電設株式会社		承認 / 検図 / 設計 / 製図 / 担当	