



1 全体配置図, 連絡管路図

1:500

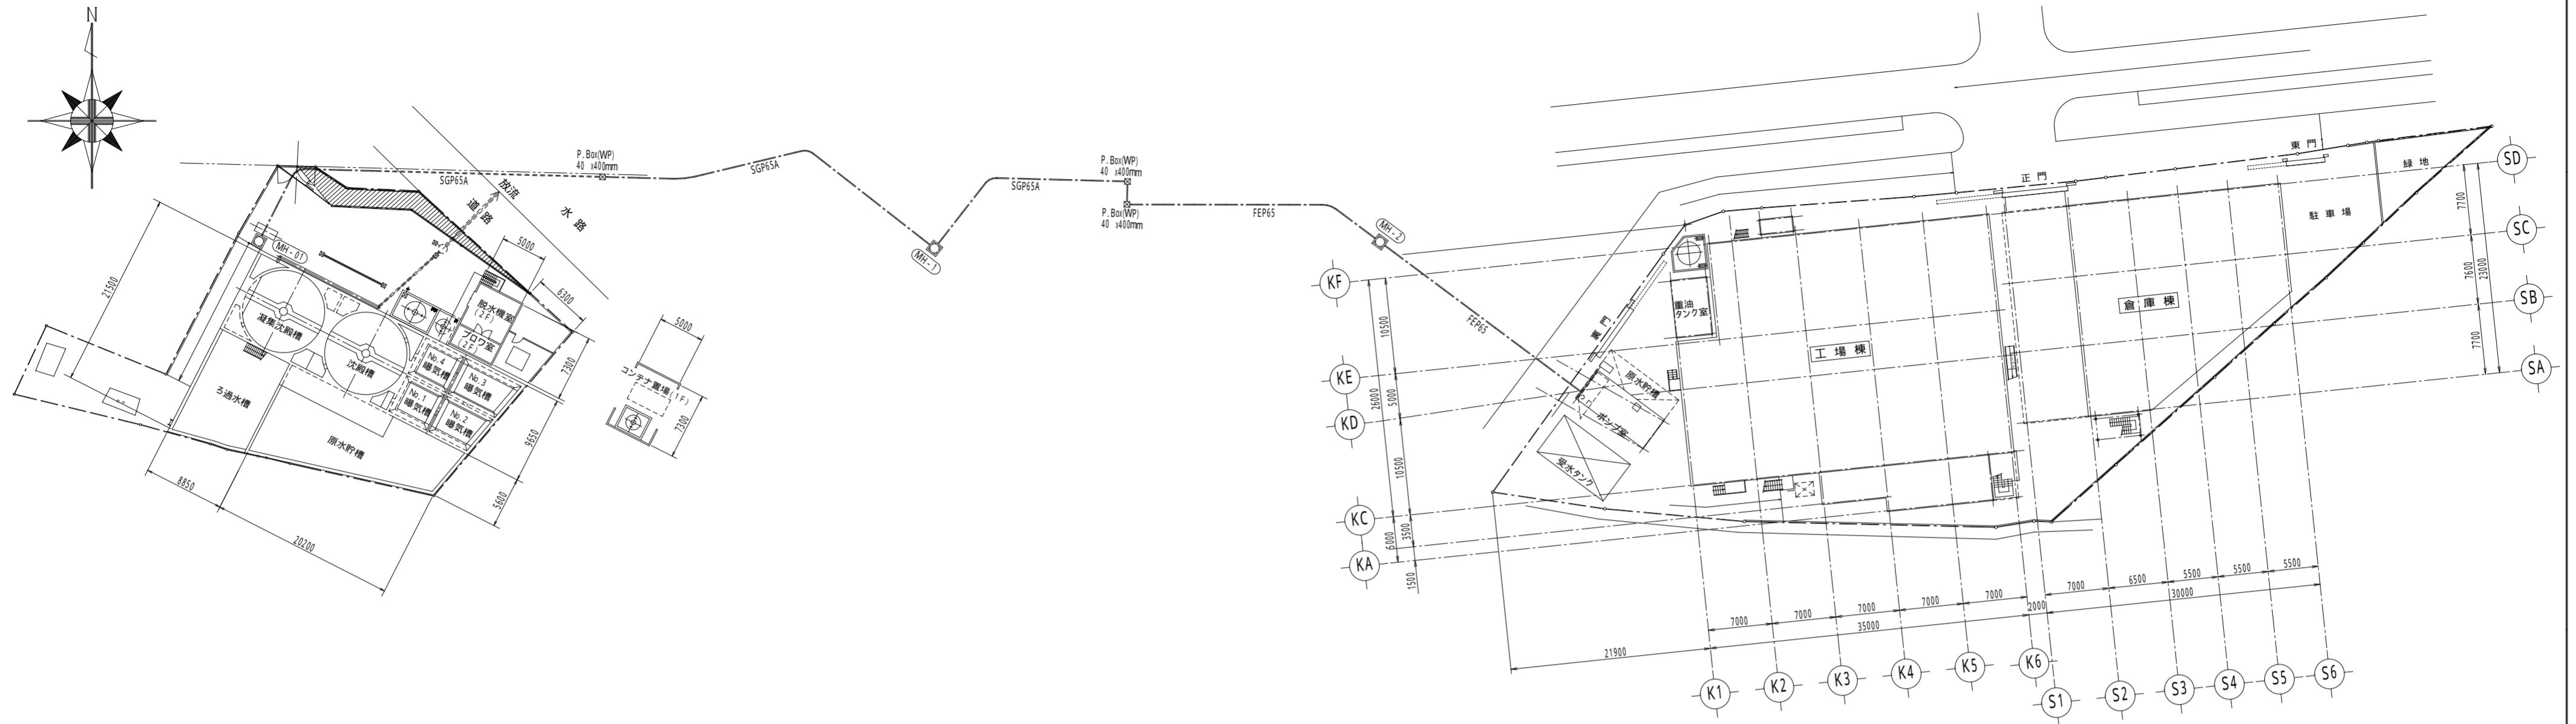

2 管路断面図

1:250 / 1:100

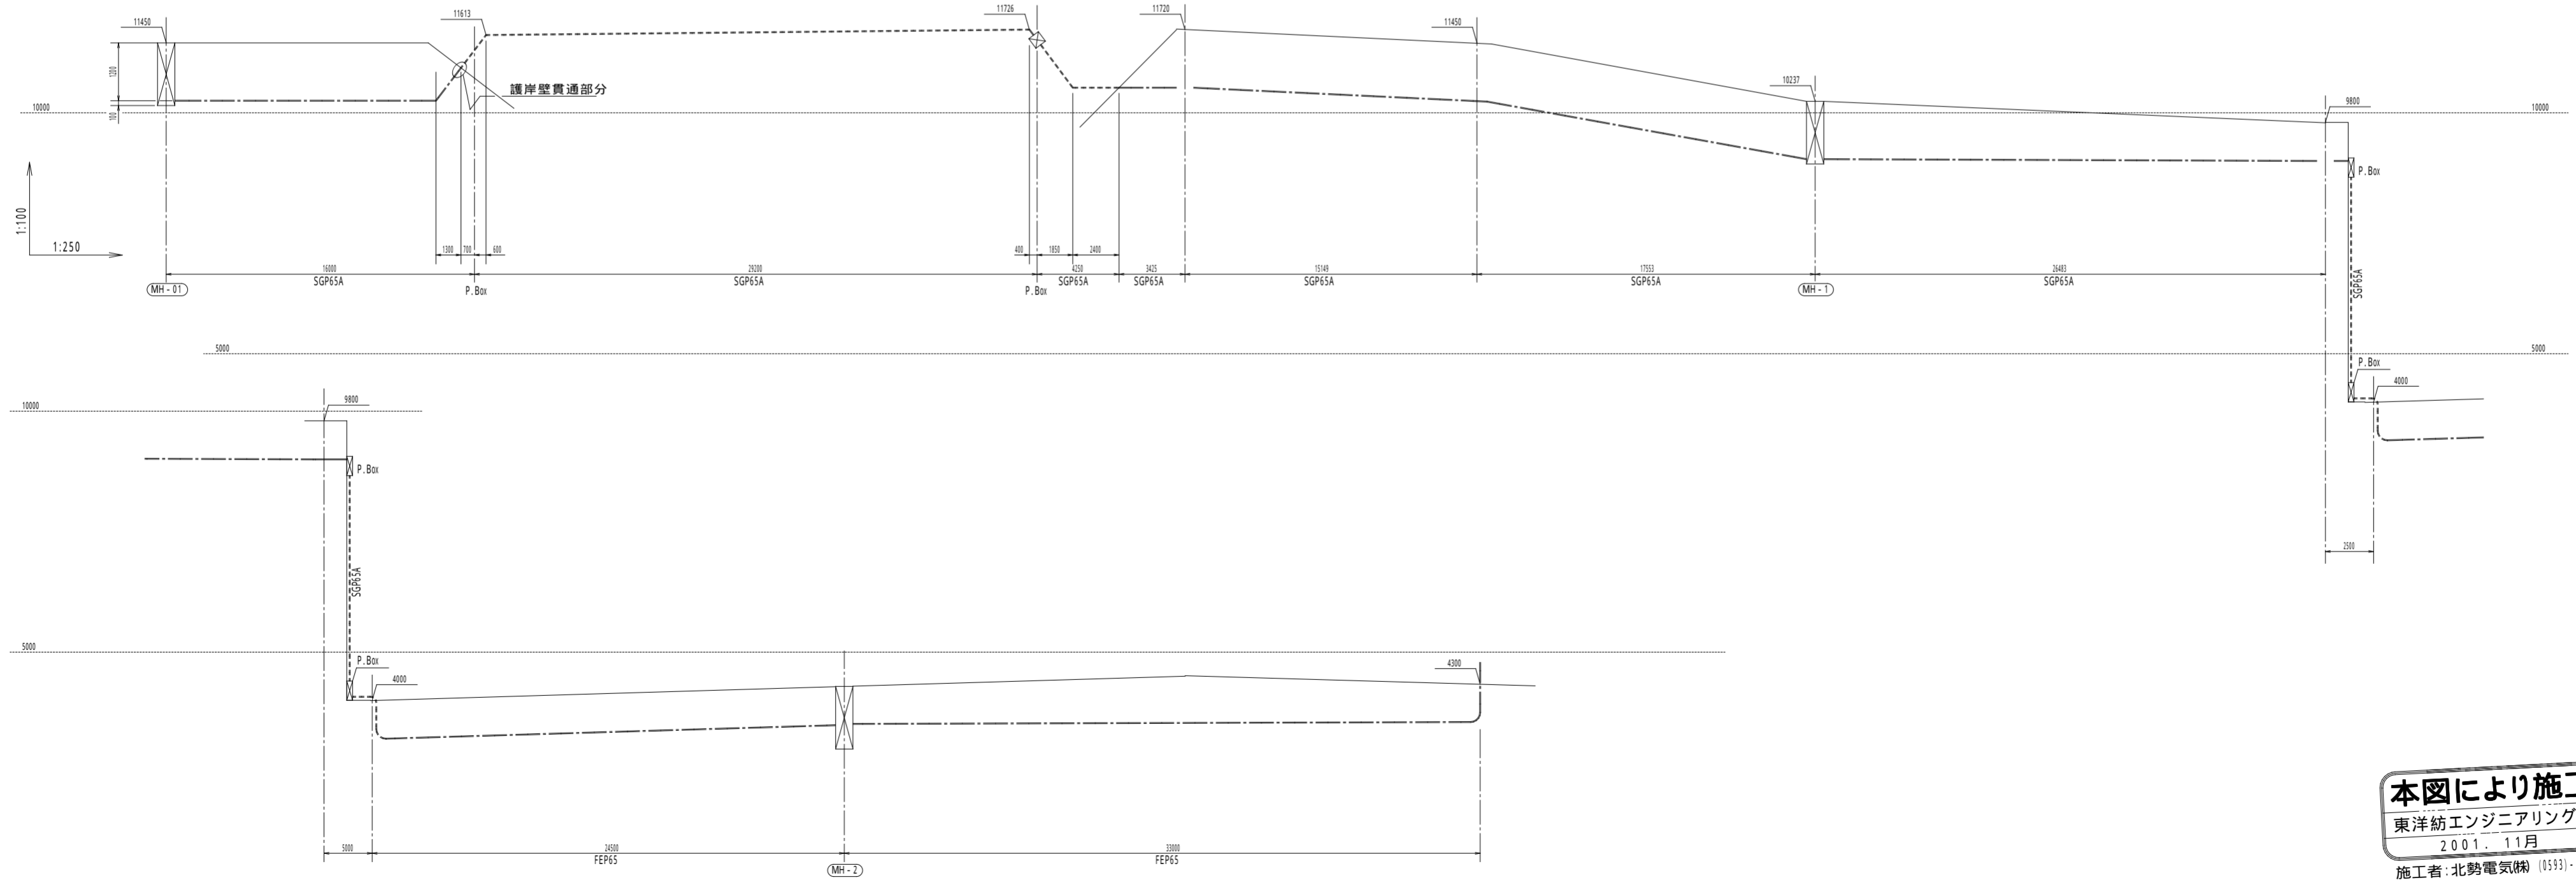

本図により施工完了
 東洋紡エンジニアリング株式会社
 2001. 11月
 施工者: 北勢電気株式会社 (0593)-65-3151

訂正	年月日	理由	担当	有限会社 荒木染工場	部長	担当	作成年月日	2000 07/05	図面名称	全体配置図, 連絡管路図	ファイル名	AO-ARAKI-0701-1130
					製図	監工	工事No.		設備名称	工場新築工事 (電気設備工事)		第三角法
					TOYOBO 東洋紡エンジニアリング株式会社			図面番号	ARAKI-000701-E-104	訂正	縮尺	1:500