播州大橋

播州大橋耐火防護設備図［２／５］

Ａ工法［プレキャスト巻付工法］

側　面　図　S=1/300

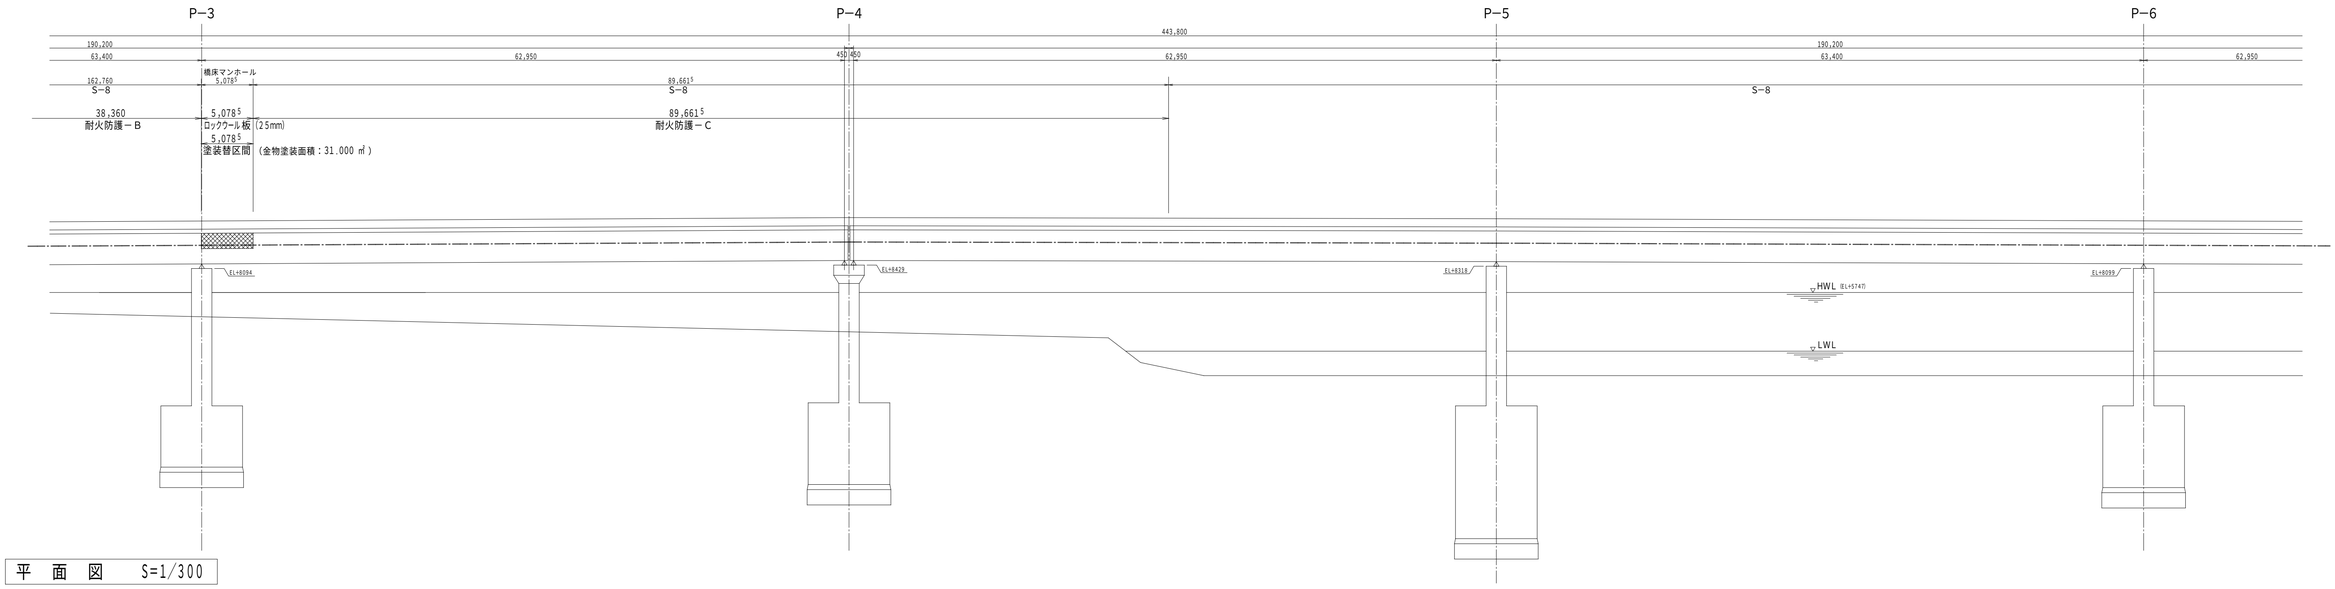

平　面　図　S=1/300

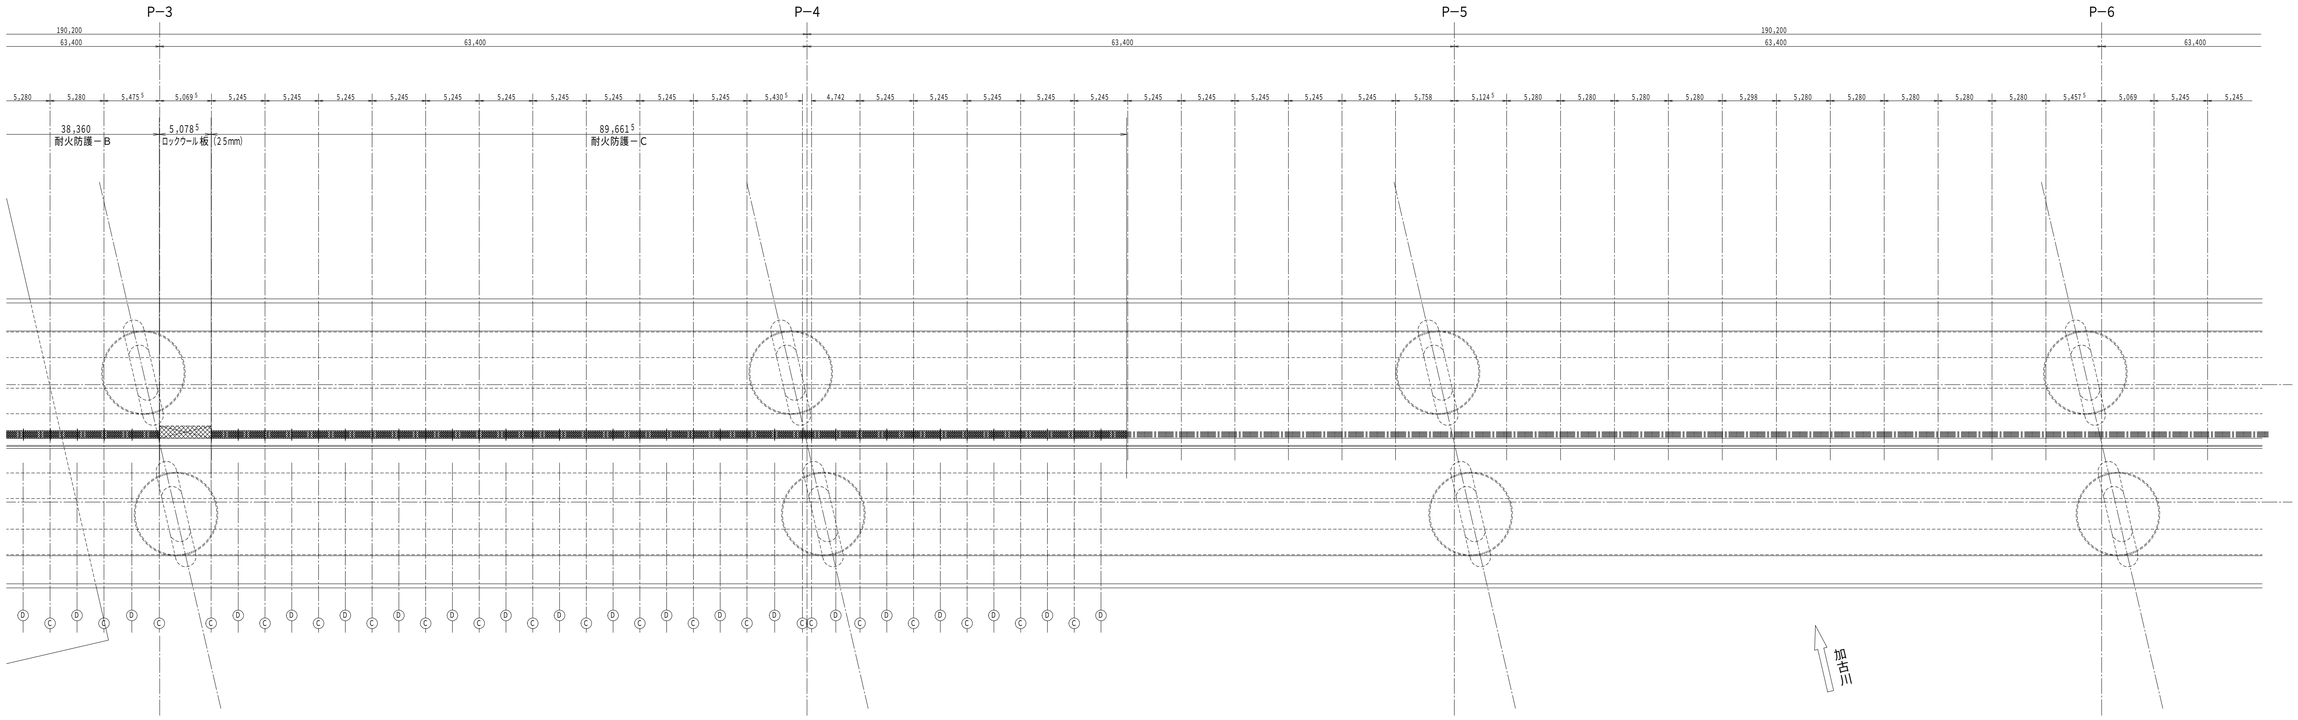

播州大橋

支社	支店	営業所等	図名	線（路）名	図面番号	付加コード	尺度	作成年月	補正年月	土木工事記入	施工年月	理由	施工業者	責任者
								H．．	．． ．． ．．		． ． ．			

名