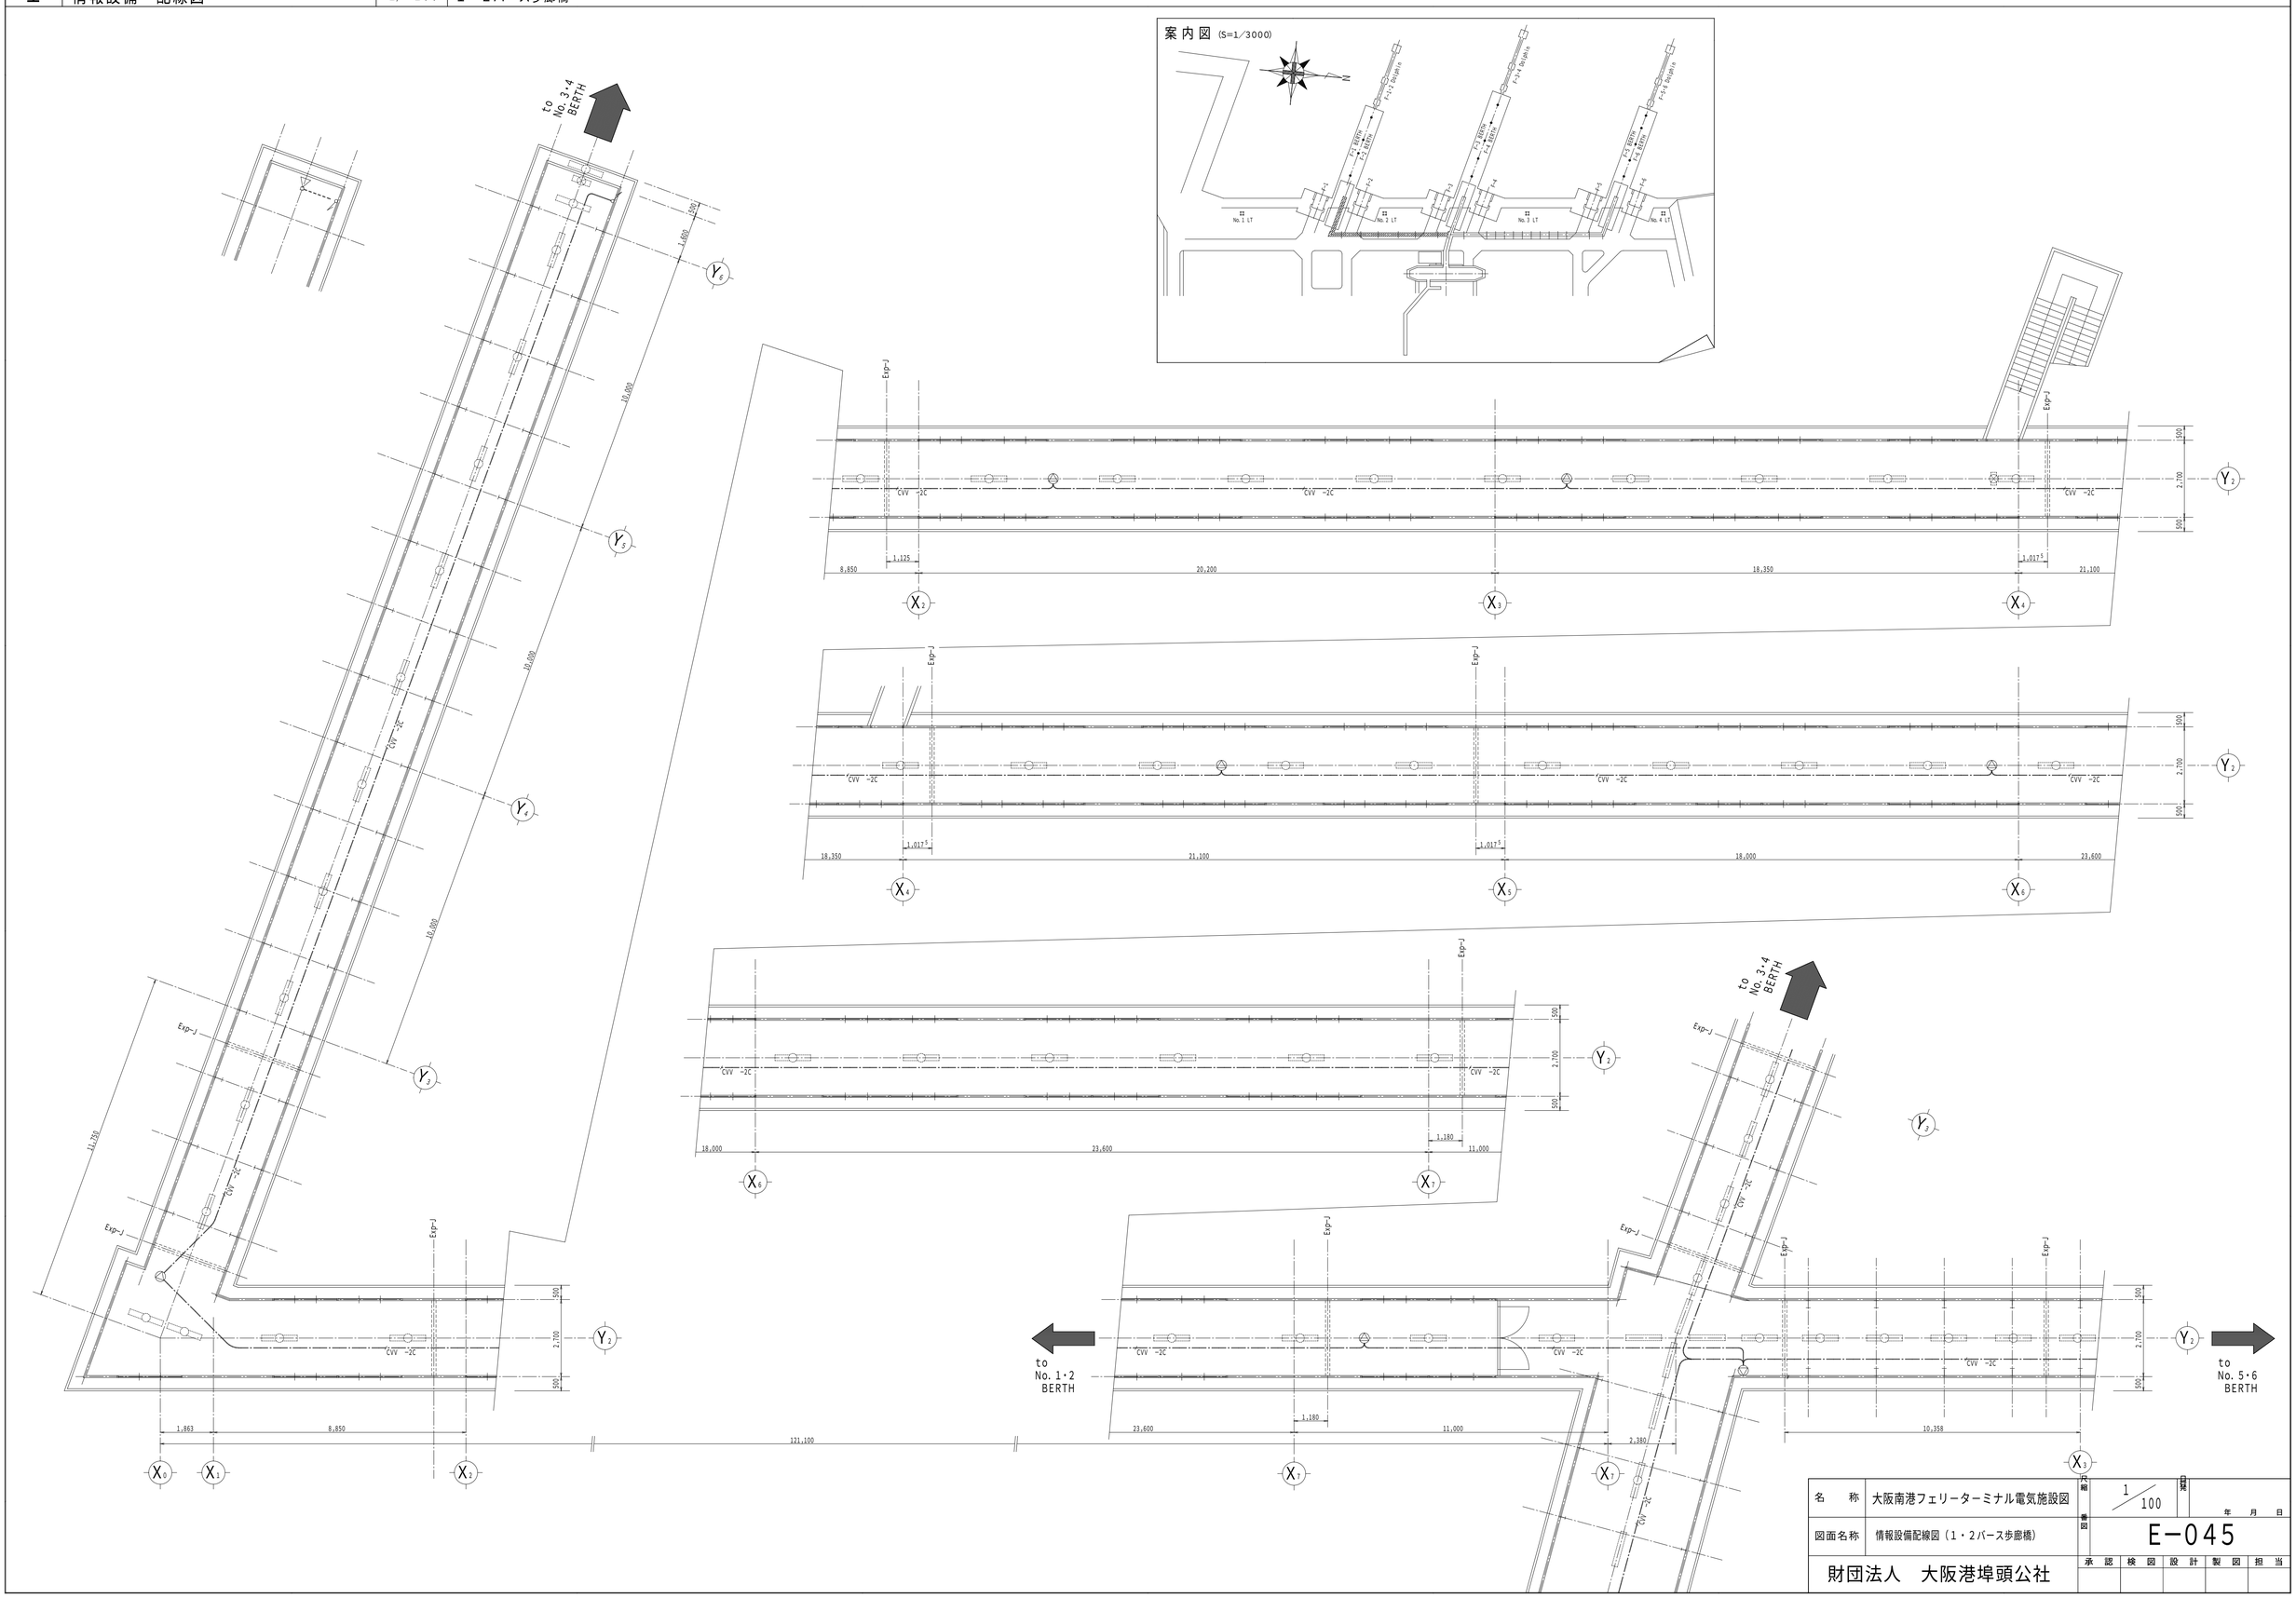1	情報設備　配線図	1/ 100	1・2バース歩廊橋