## 1 3階配線図 [一般照明設備] 1/ 200

分電盤負荷領域

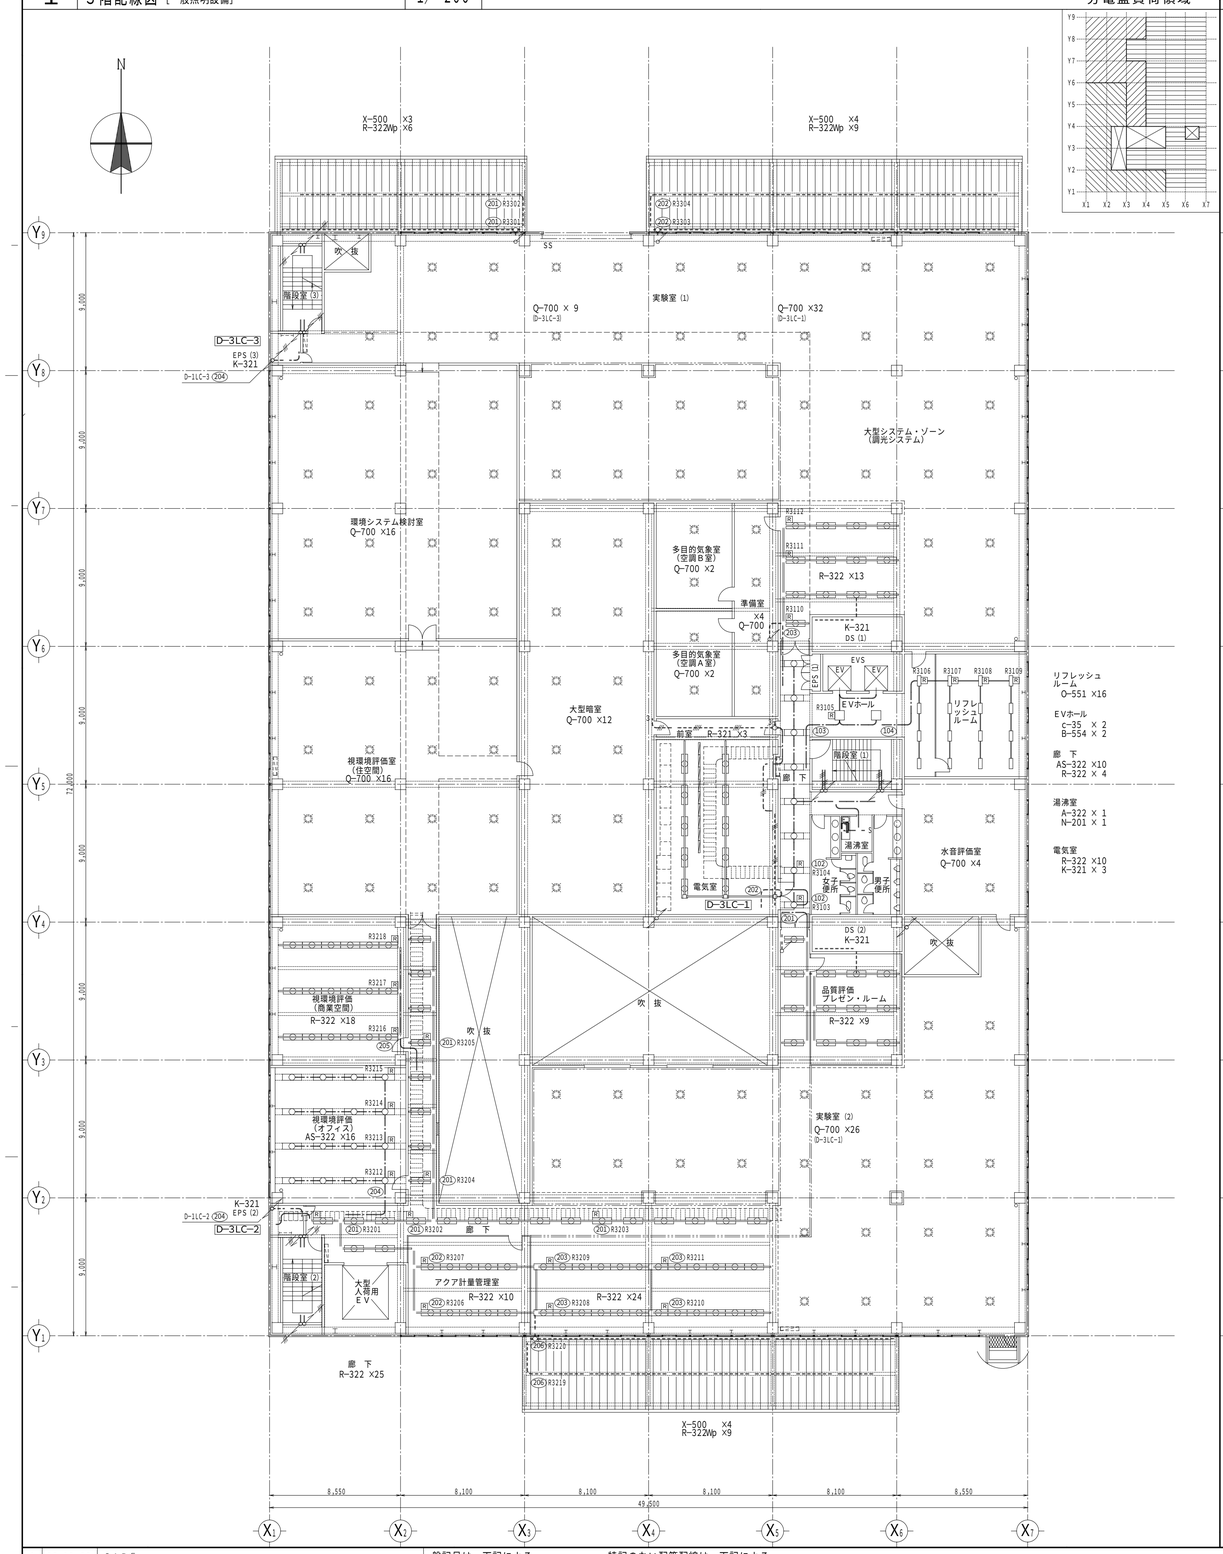


## 2 4階配線図 [一般照明設備] 1/ 200

分電盤負荷領域

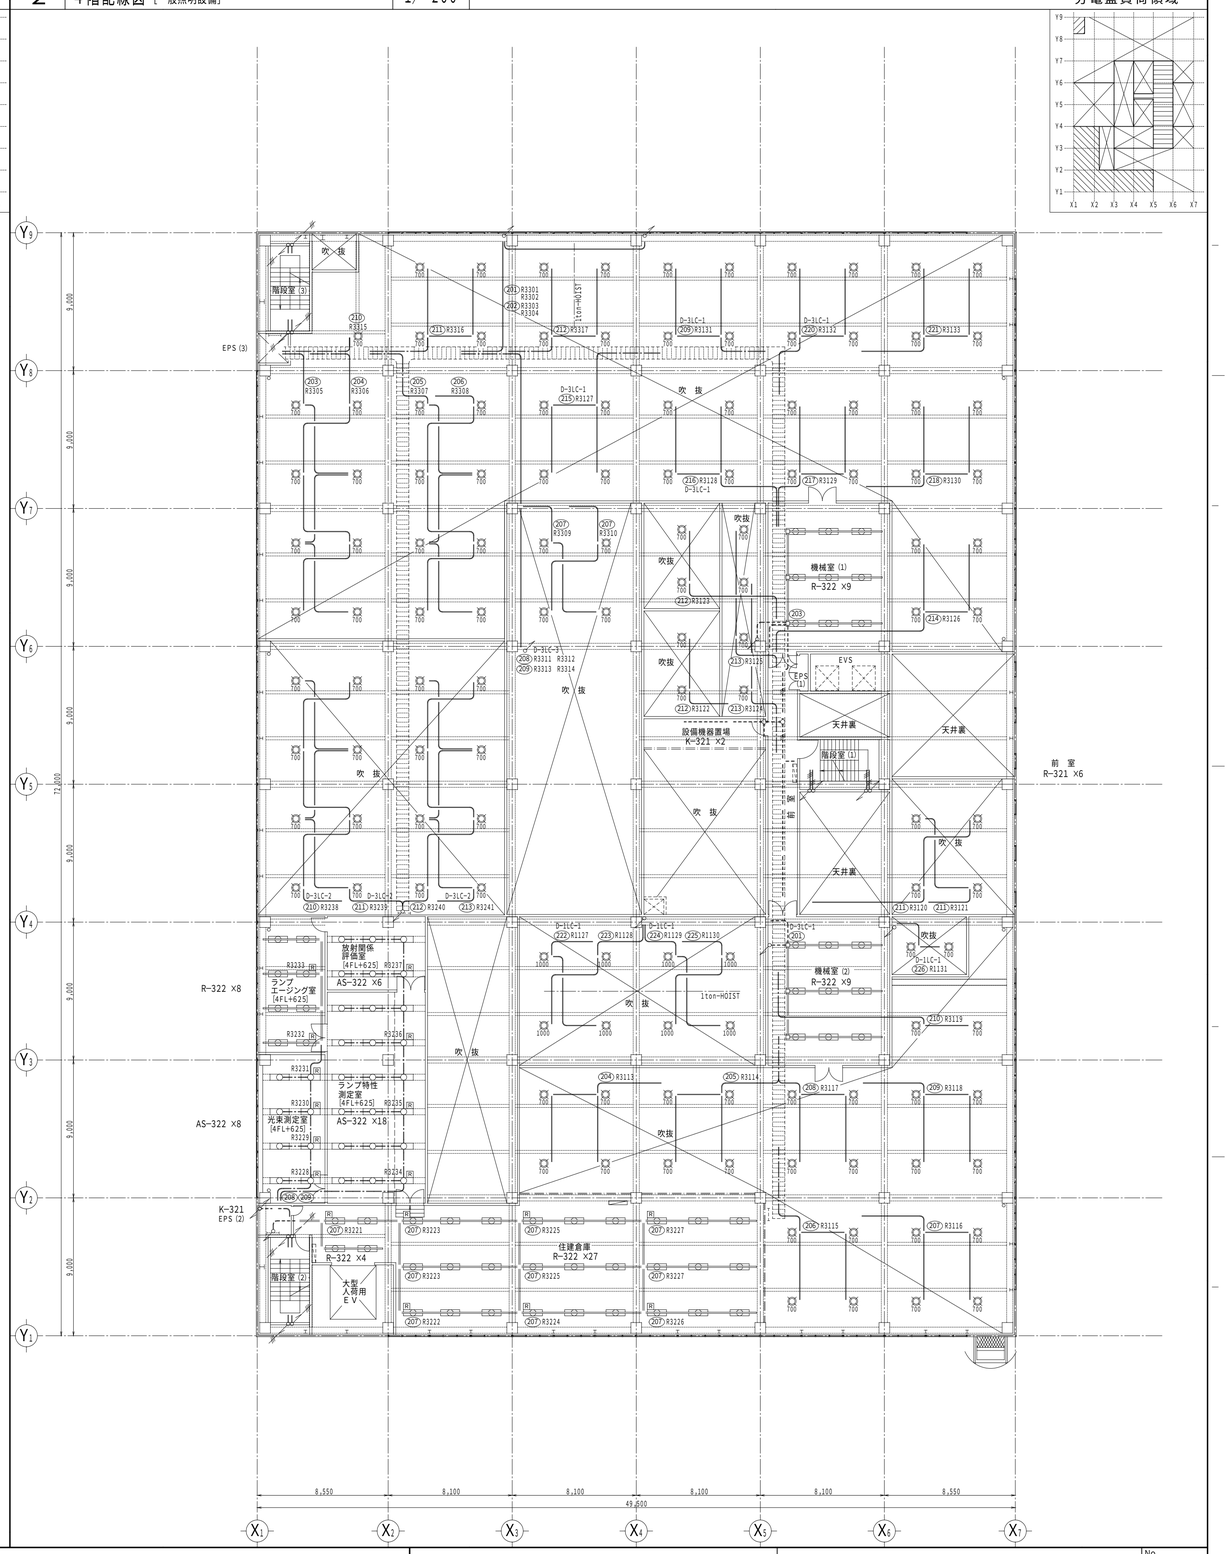


| | | |
|---|---|---|
| 1 | 96 12 20 | CAD化 |

盤記号は、下記による。

- 照 明 分電盤 D-nL -No.
- 差 込 分電盤 D-nC -No.
- 照/差 分電盤 D-nLC-No.

特記のない配管配線は、下記による。

| | | |
|---|---|---|
| | VV-F 2.0mm-2C | [ケーブル・ラックに布設] |
| | VV-F 2.0mm-2C | [二重天井内ケーブル工事] |
| | VV-F 2.0mm-2C (19) | [天井隠ぺい配管配線工事] |
| | VV-F 2.0mm-2C | [レースウェイ内配線工事] |
| | VV-F 2.0mm-2C (19) | [床 隠ぺい配管配線工事] |
| | VV-F 2.0mm-2C (19) | [露 出 配管配線工事] |
| | VV-F 2.0mm-2C (19) | [隠ぺい又は露出配管工事] |

◎分電盤～各照明器具
- VV-F 2.0mm-2C
- VV-F 2.0mm-3C

◎照明器具～スイッチ
- VV-F 1.6mm-2C
- VV-F 1.6mm-3C
- VV-F 1.6mm-2C ×2
- VV-F 1.6mm-2C, -3C

◎リモコン回路
- CPEV 1.2mm-1Pr

◎リモコン・スイッチ
- Rnnnn 階，分電盤，No.

SHOWA SEKKEI
株式会社 昭和設計

管理建築士 伊藤敬祐
1級建築士 大臣登録第94477号

松下電工株式会社
（仮称）品質評価棟新築工事（電気設備工事）

電気設備工事
一般照明設備 3階，4階配線図 1/200

No. 42/68

DEPT.