福島幹線共同溝ＮＴＴ金物取付図ーその１

幹　線－1／1　S=1:100

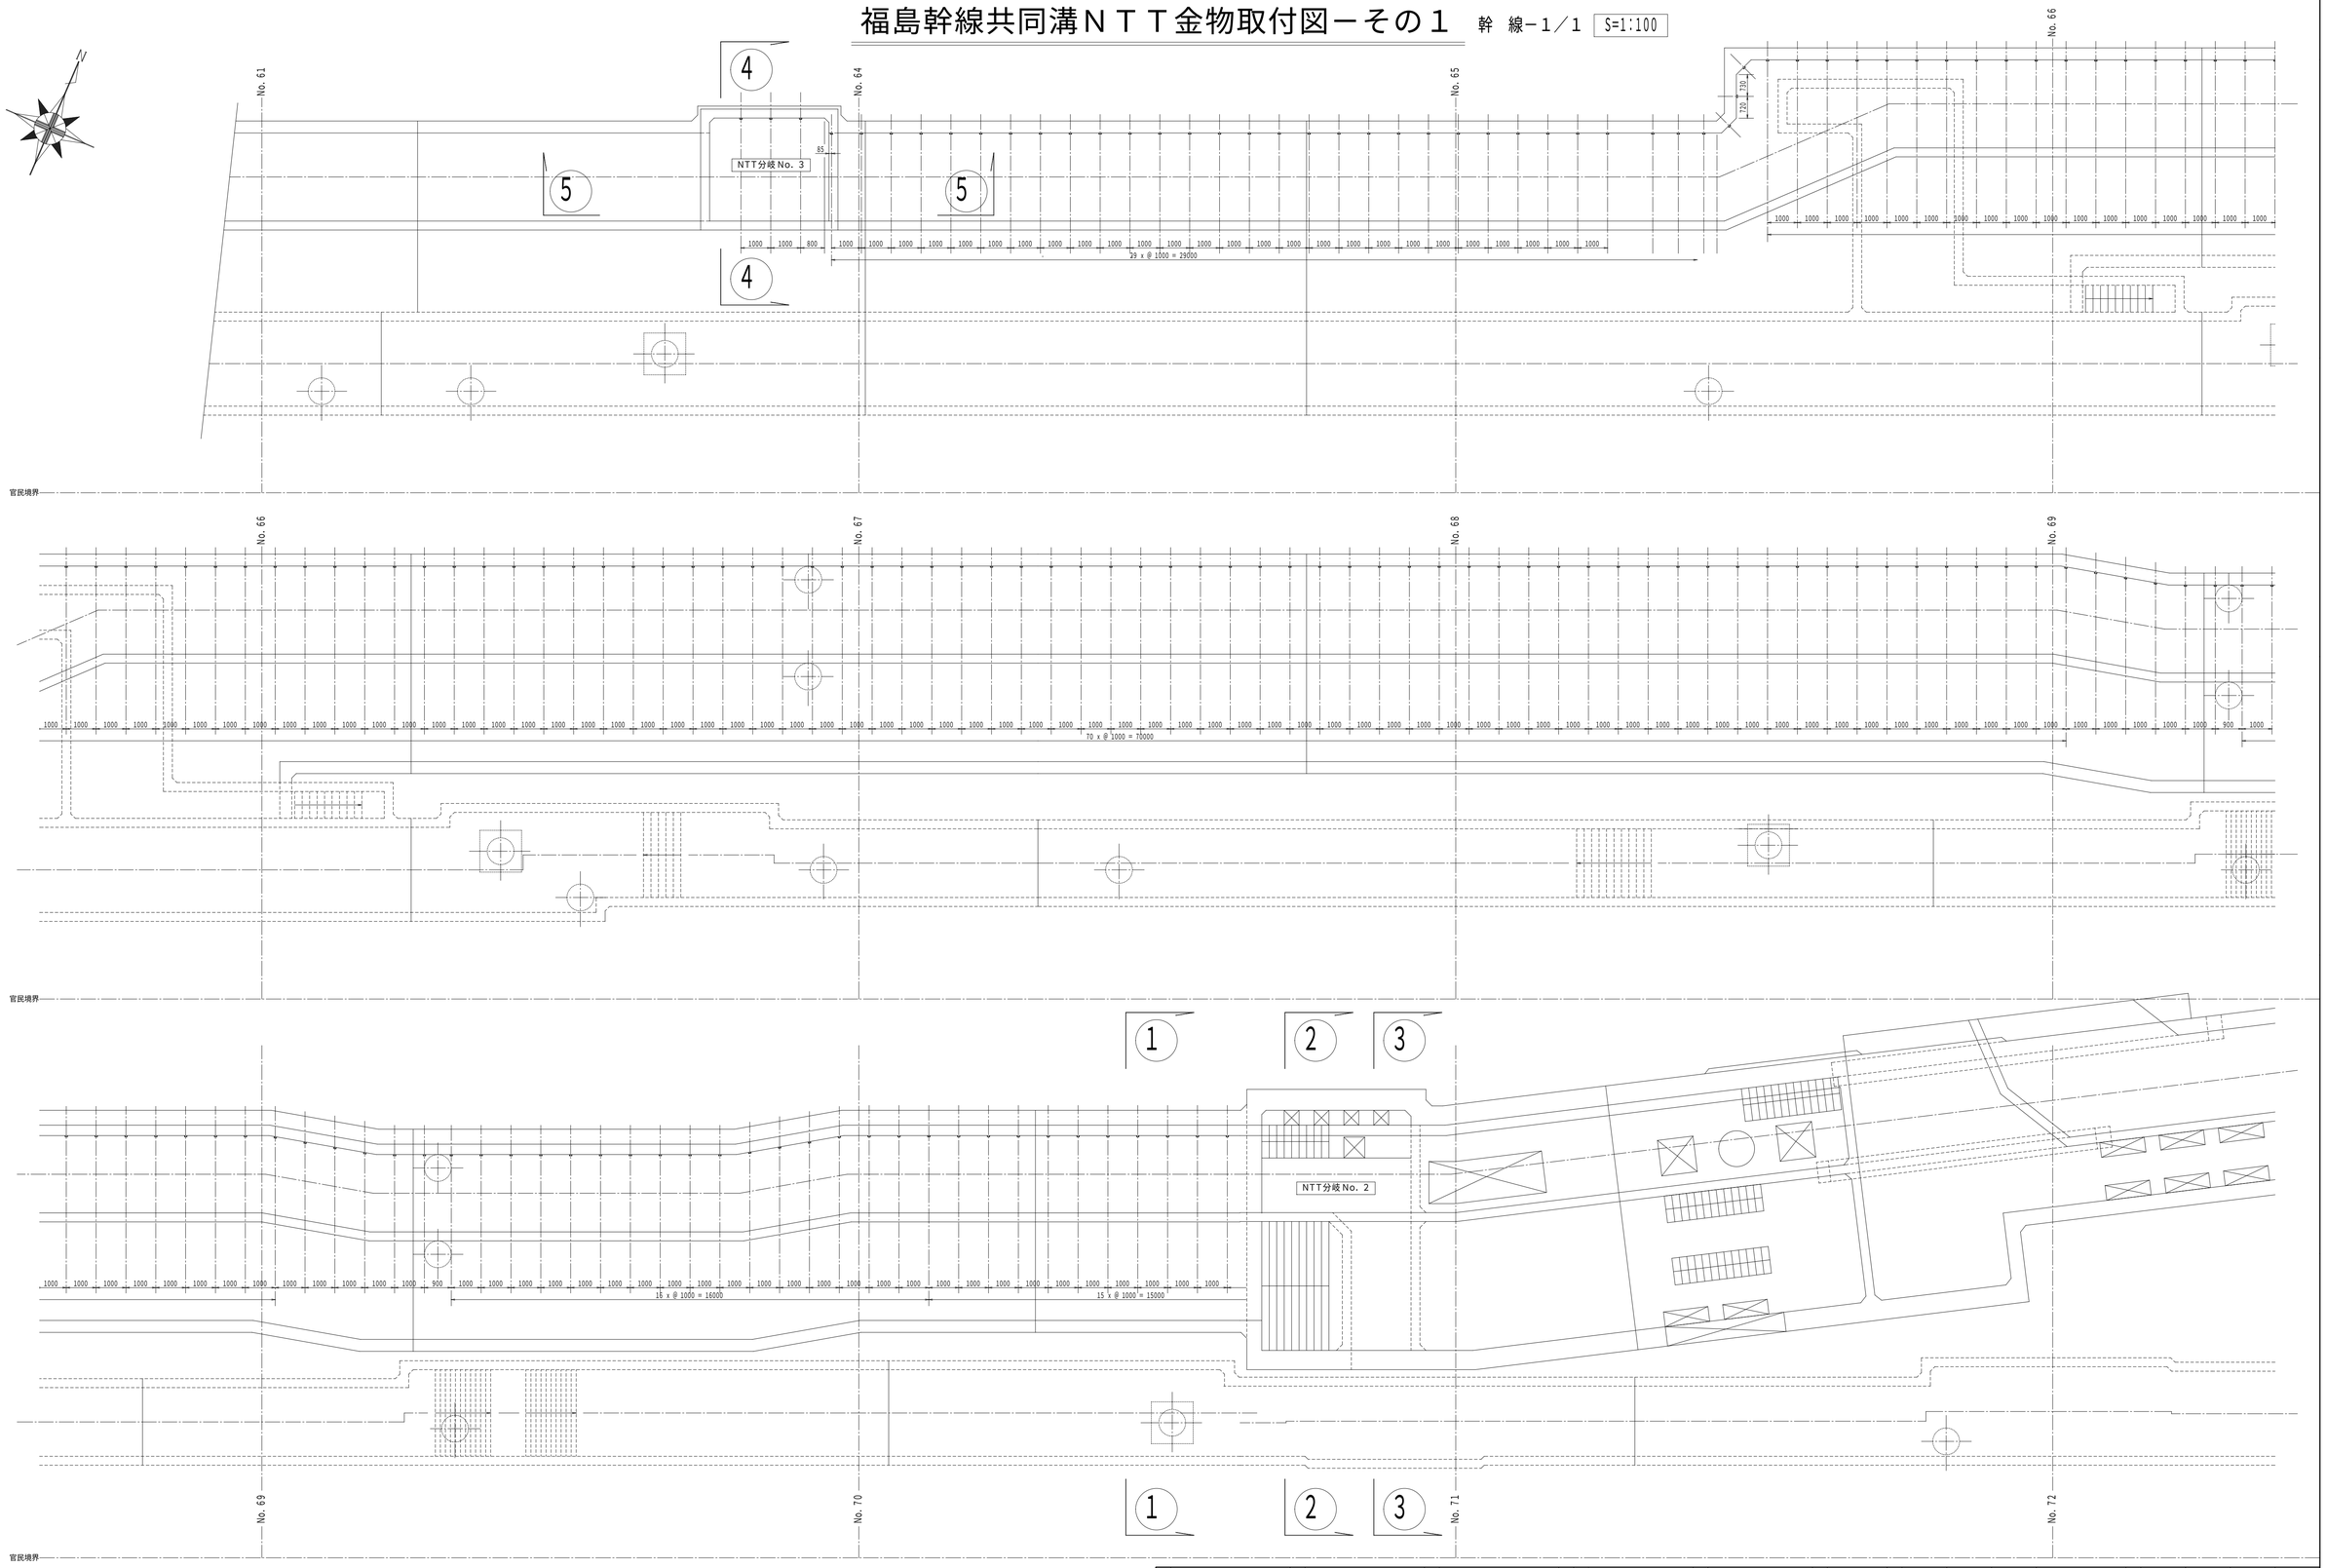

支社	支店	営業所等	図名	線（路）名	図面番号	付加コード	尺度	作成年月	補正年月	土木工事記入	施工年月	理由	施工業者	責任者
								H. .	. .		.			