


1 盤結線図

表中の記号は、下記による。 回路番号は、下記による。


MCB : 配線用遮断器	901- : 1φ2W-100V [専用回路]
ELB : 漏電遮断器	101- : 1φ2W-100V [照明回路]
RCB : リモコンブレーカ	201- : 1φ2W-200V [---]
MC : 電磁接触器	301- : 1φ2W-100V [コンセント回路]
MS : 電磁開閉器	401- : 1φ2W-200V [---]
R-Ry1 : リモコン(1P-20A)	501- : 1φ2W-100V [発電照明回路]
R-Ry2 : リモコン(2P-20A)	601- : 1φ2W-200V [---]
R-TR : リモコントランス	701- : 1φ2W-100V [発電コン回路]
TM1 : 2.4時間タイマ	801- : 1φ2W-200V [---]
TM2 : (停電補償付)	D1- : DC2W-100V [直流回路]
AS : 自動点滅器	1- : 3φ3W-200V [動力回路]
COS : 切替スイッチ	R1- : [リモコン回路]
W : 積算電力計	A- : 1φ3W-100V [分岐回路]



2 照明器具図

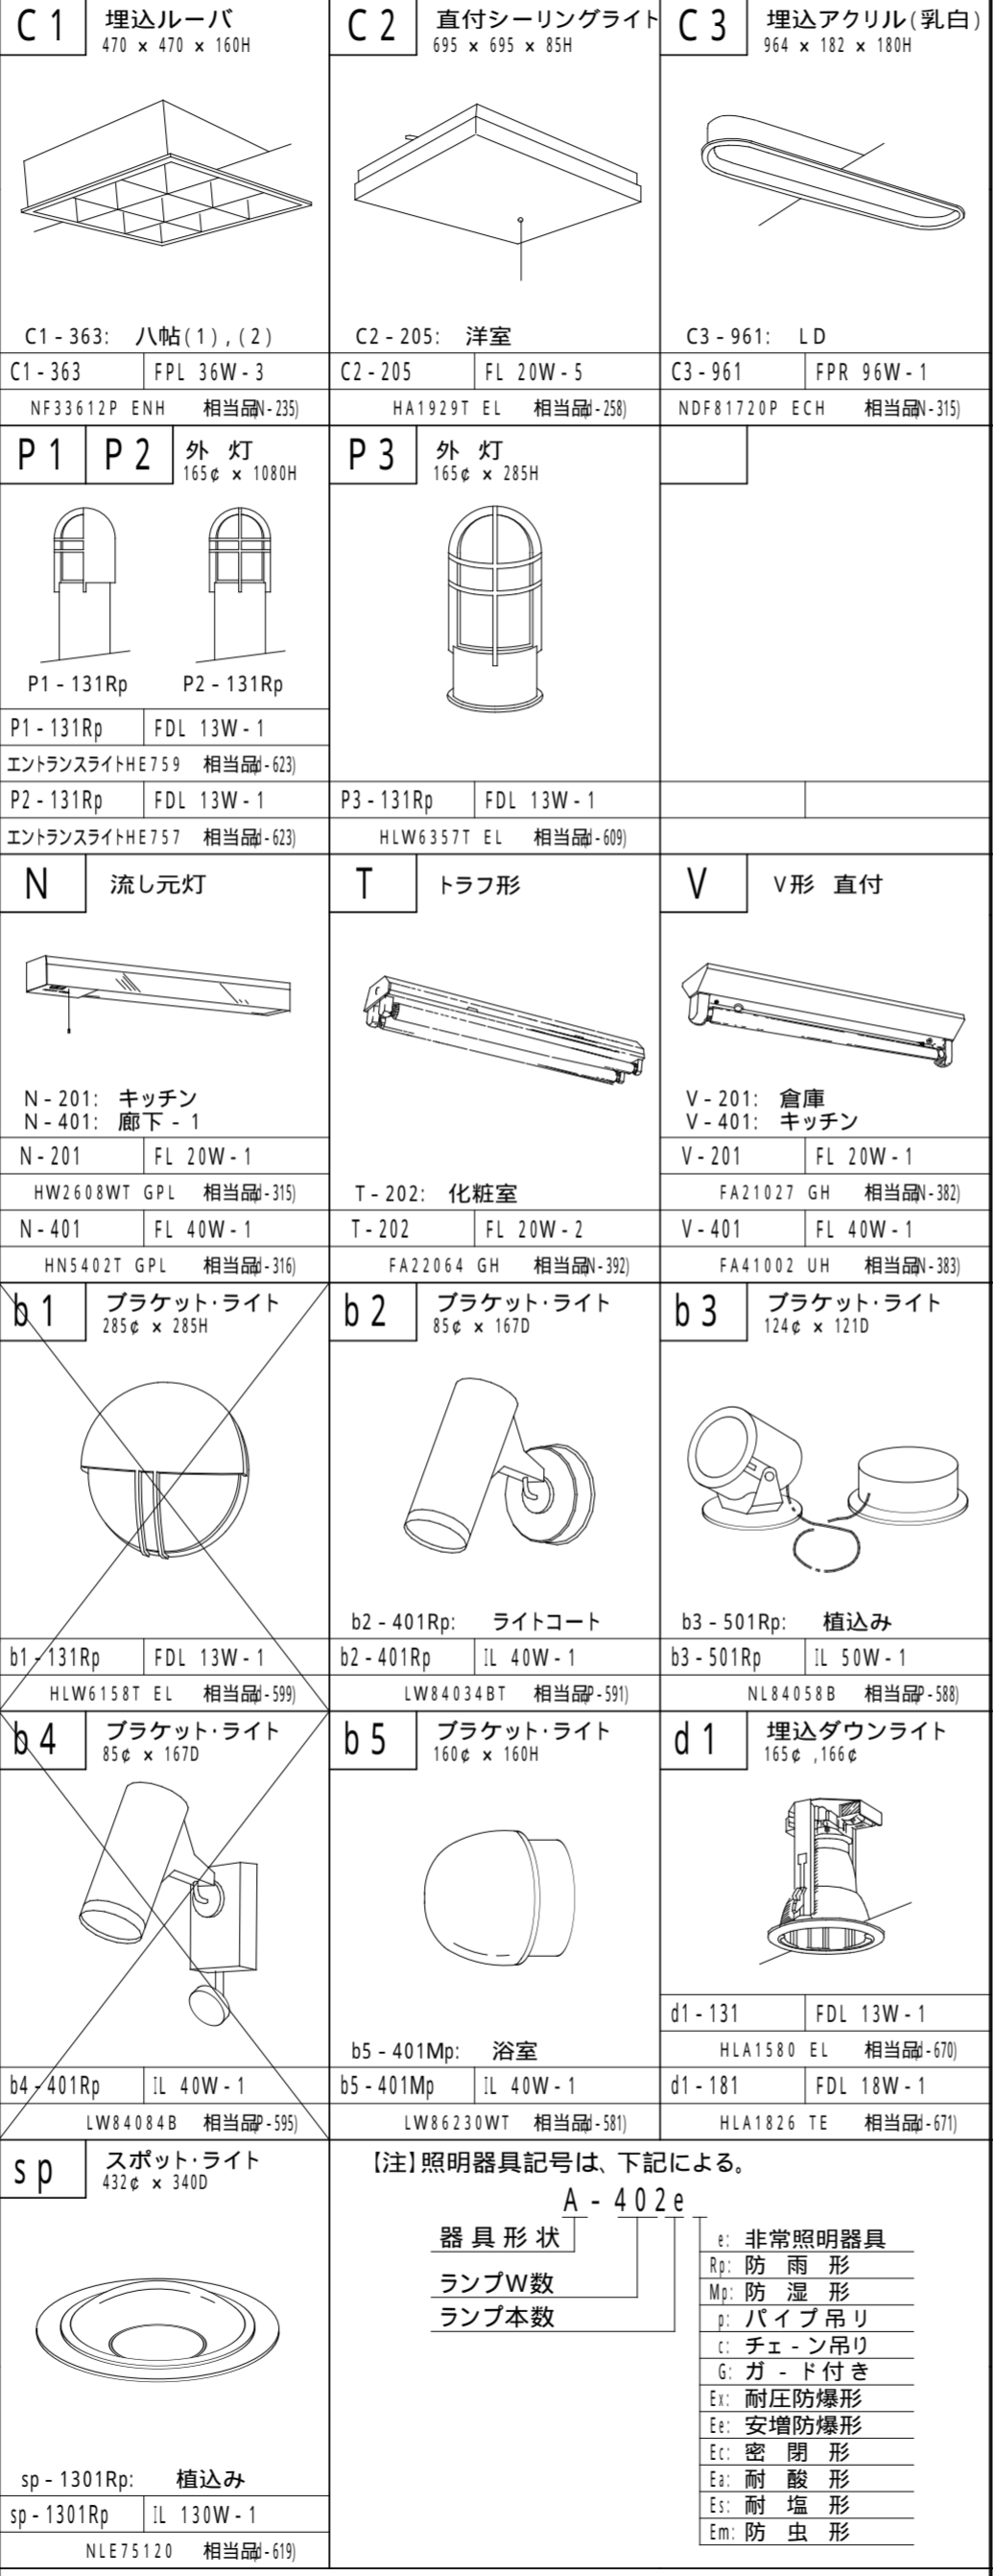

3 情報・防犯設備 系統図

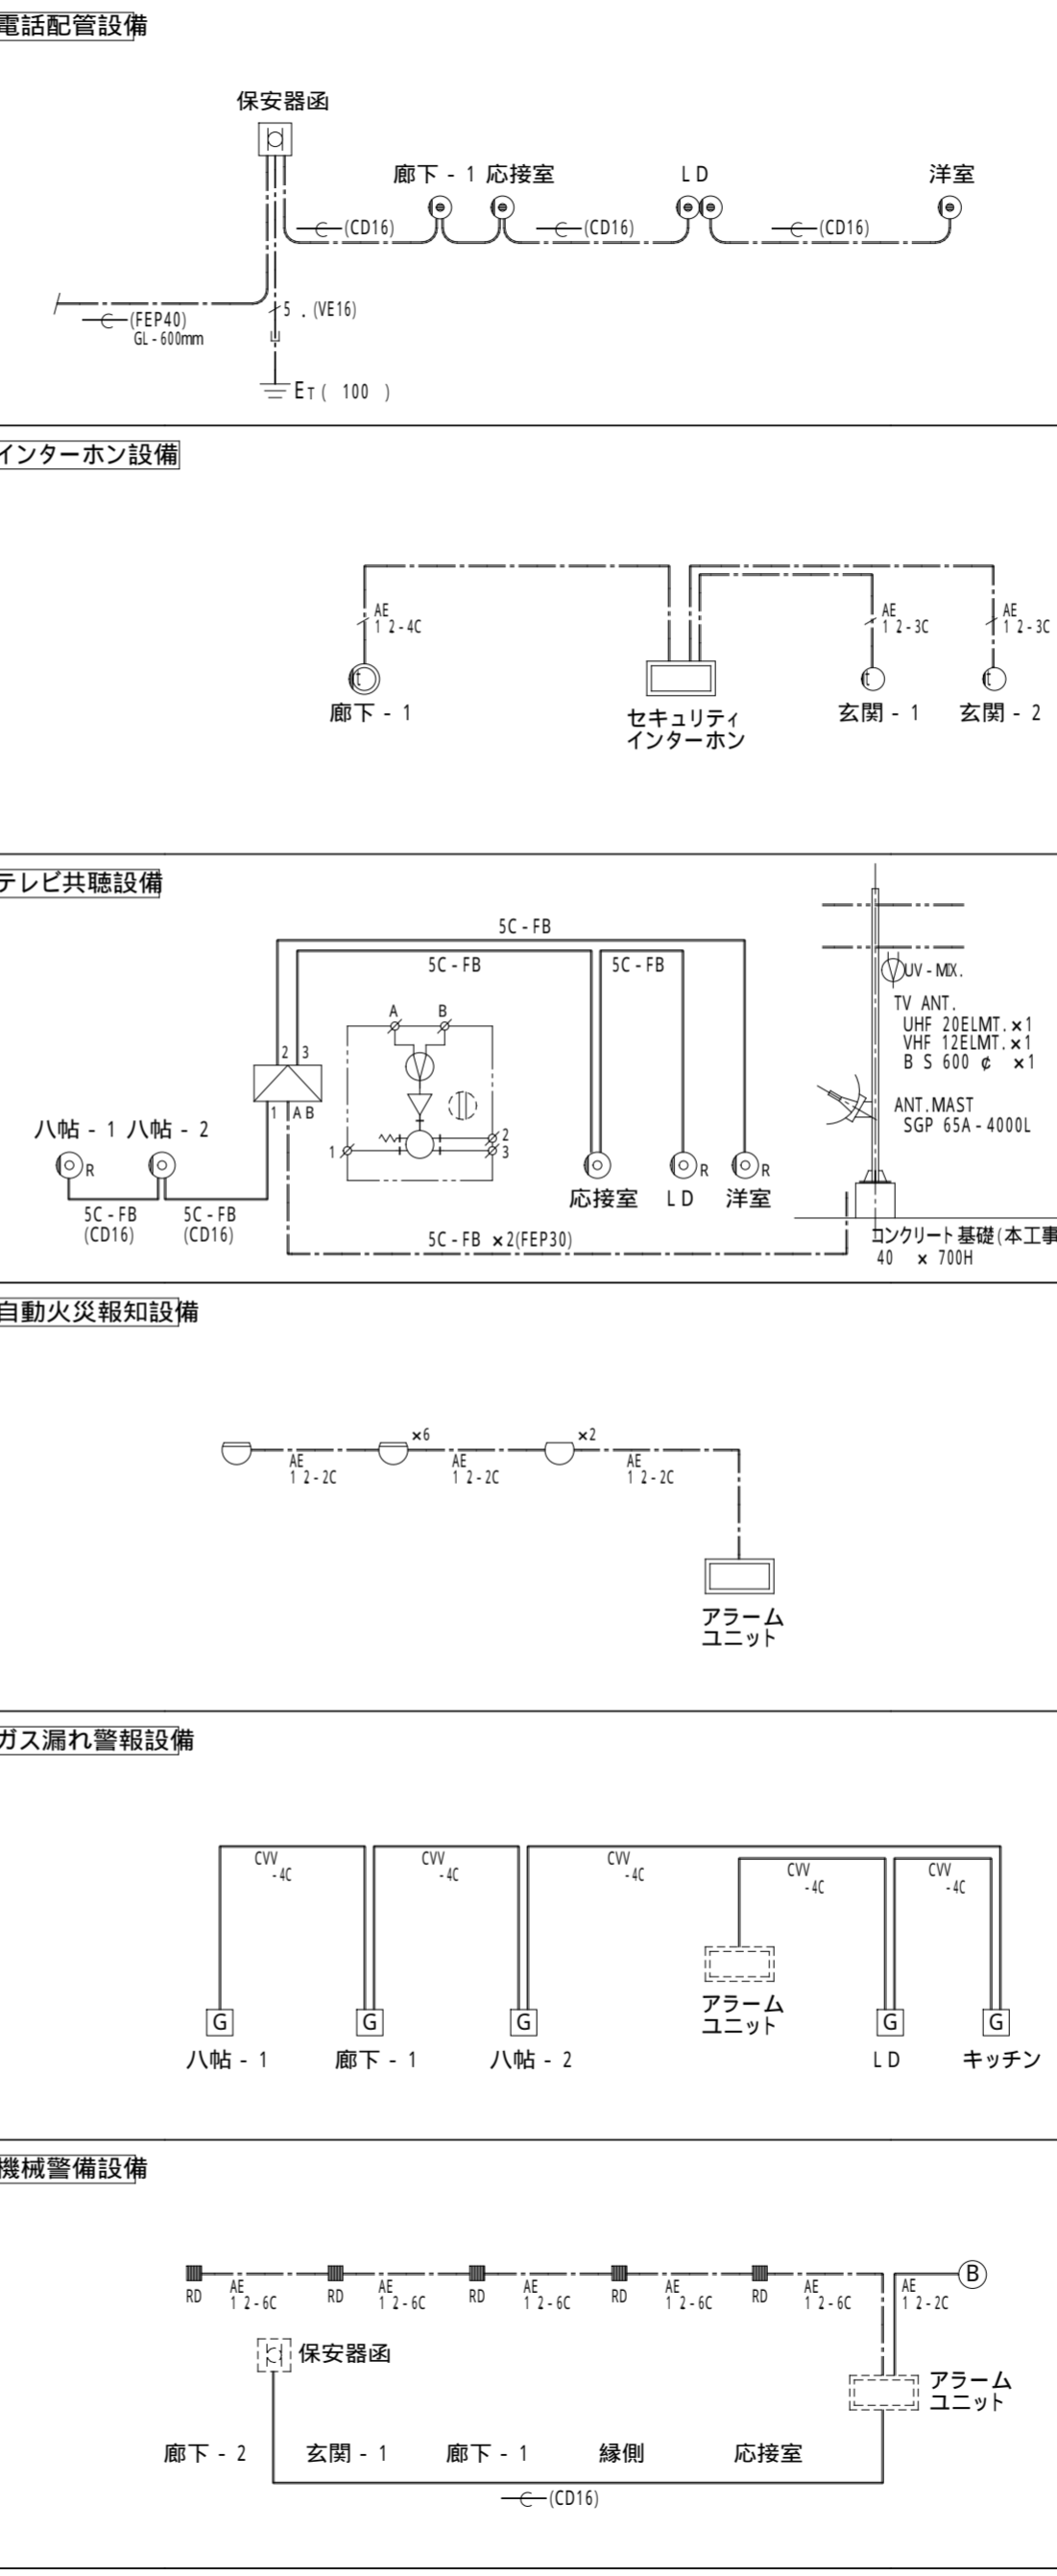

4 情報・防犯機器仕様

記号	名称	規格
電話配管設備		
⊙(局)	局線電話用(壁付け)アウトレット・ボックス	ノズル・プレート付き 102x102x44mm(カバ付き)
⊙(内)	内線電話用(壁付け)アウトレット・ボックス	ノズル・プレート付き 102x102x44mm(カバ付き)
□	保安器函(屋外埋込形)	MATSUSHITA BON-3310 相当品
≡E _T	接地極(電話保安器用)	
インターホン設備		
⊙	ドア・ホン子機	MATSUSHITA EJ-503A 相当品
⊙	セキュリティ・インターホン6型副親機	MATSUSHITA WQN-2701 相当品
□	セキュリティ・インターホン6型親機ユニット	MATSUSHITA WQN-2400 相当品
テレビ共聴設備		
⊙	テレビ共聴直列ユニット	102x102x44mm(カバ付き)
⊙R	テレビ共聴終端ユニット	102x102x44mm(カバ付き)
□	共聴機器収納函(埋込形)	
▽	混合器	
▽	全帯域ブースタ	終端ユニット側で、70dB以上出力できるものとする。
⊙	4分配器	
自動火災報知設備		
⊙	差動スポット式感知器	MATSUSHITA BV42208K+BV4810 相当品
⊙	定温スポット式感知器	MATSUSHITA BV4141K 相当品
	終端抵抗	
□	アラーム・ユニット アラーム・ユニット(増設)	MATSUSHITA WQN511+WQN521 相当品
ガス漏れ警報設備		
G	ガス漏れ検知器(プロパンガス用)	MATSUSHITA SH12732 相当品
機械警備設備		
■RD	超音波スイッチ(移動検知方式)	MATSUSHITA EK54101 相当品
⊙B	警報ベル(0C-12V)	MATSUSHITA EA-5162C 相当品