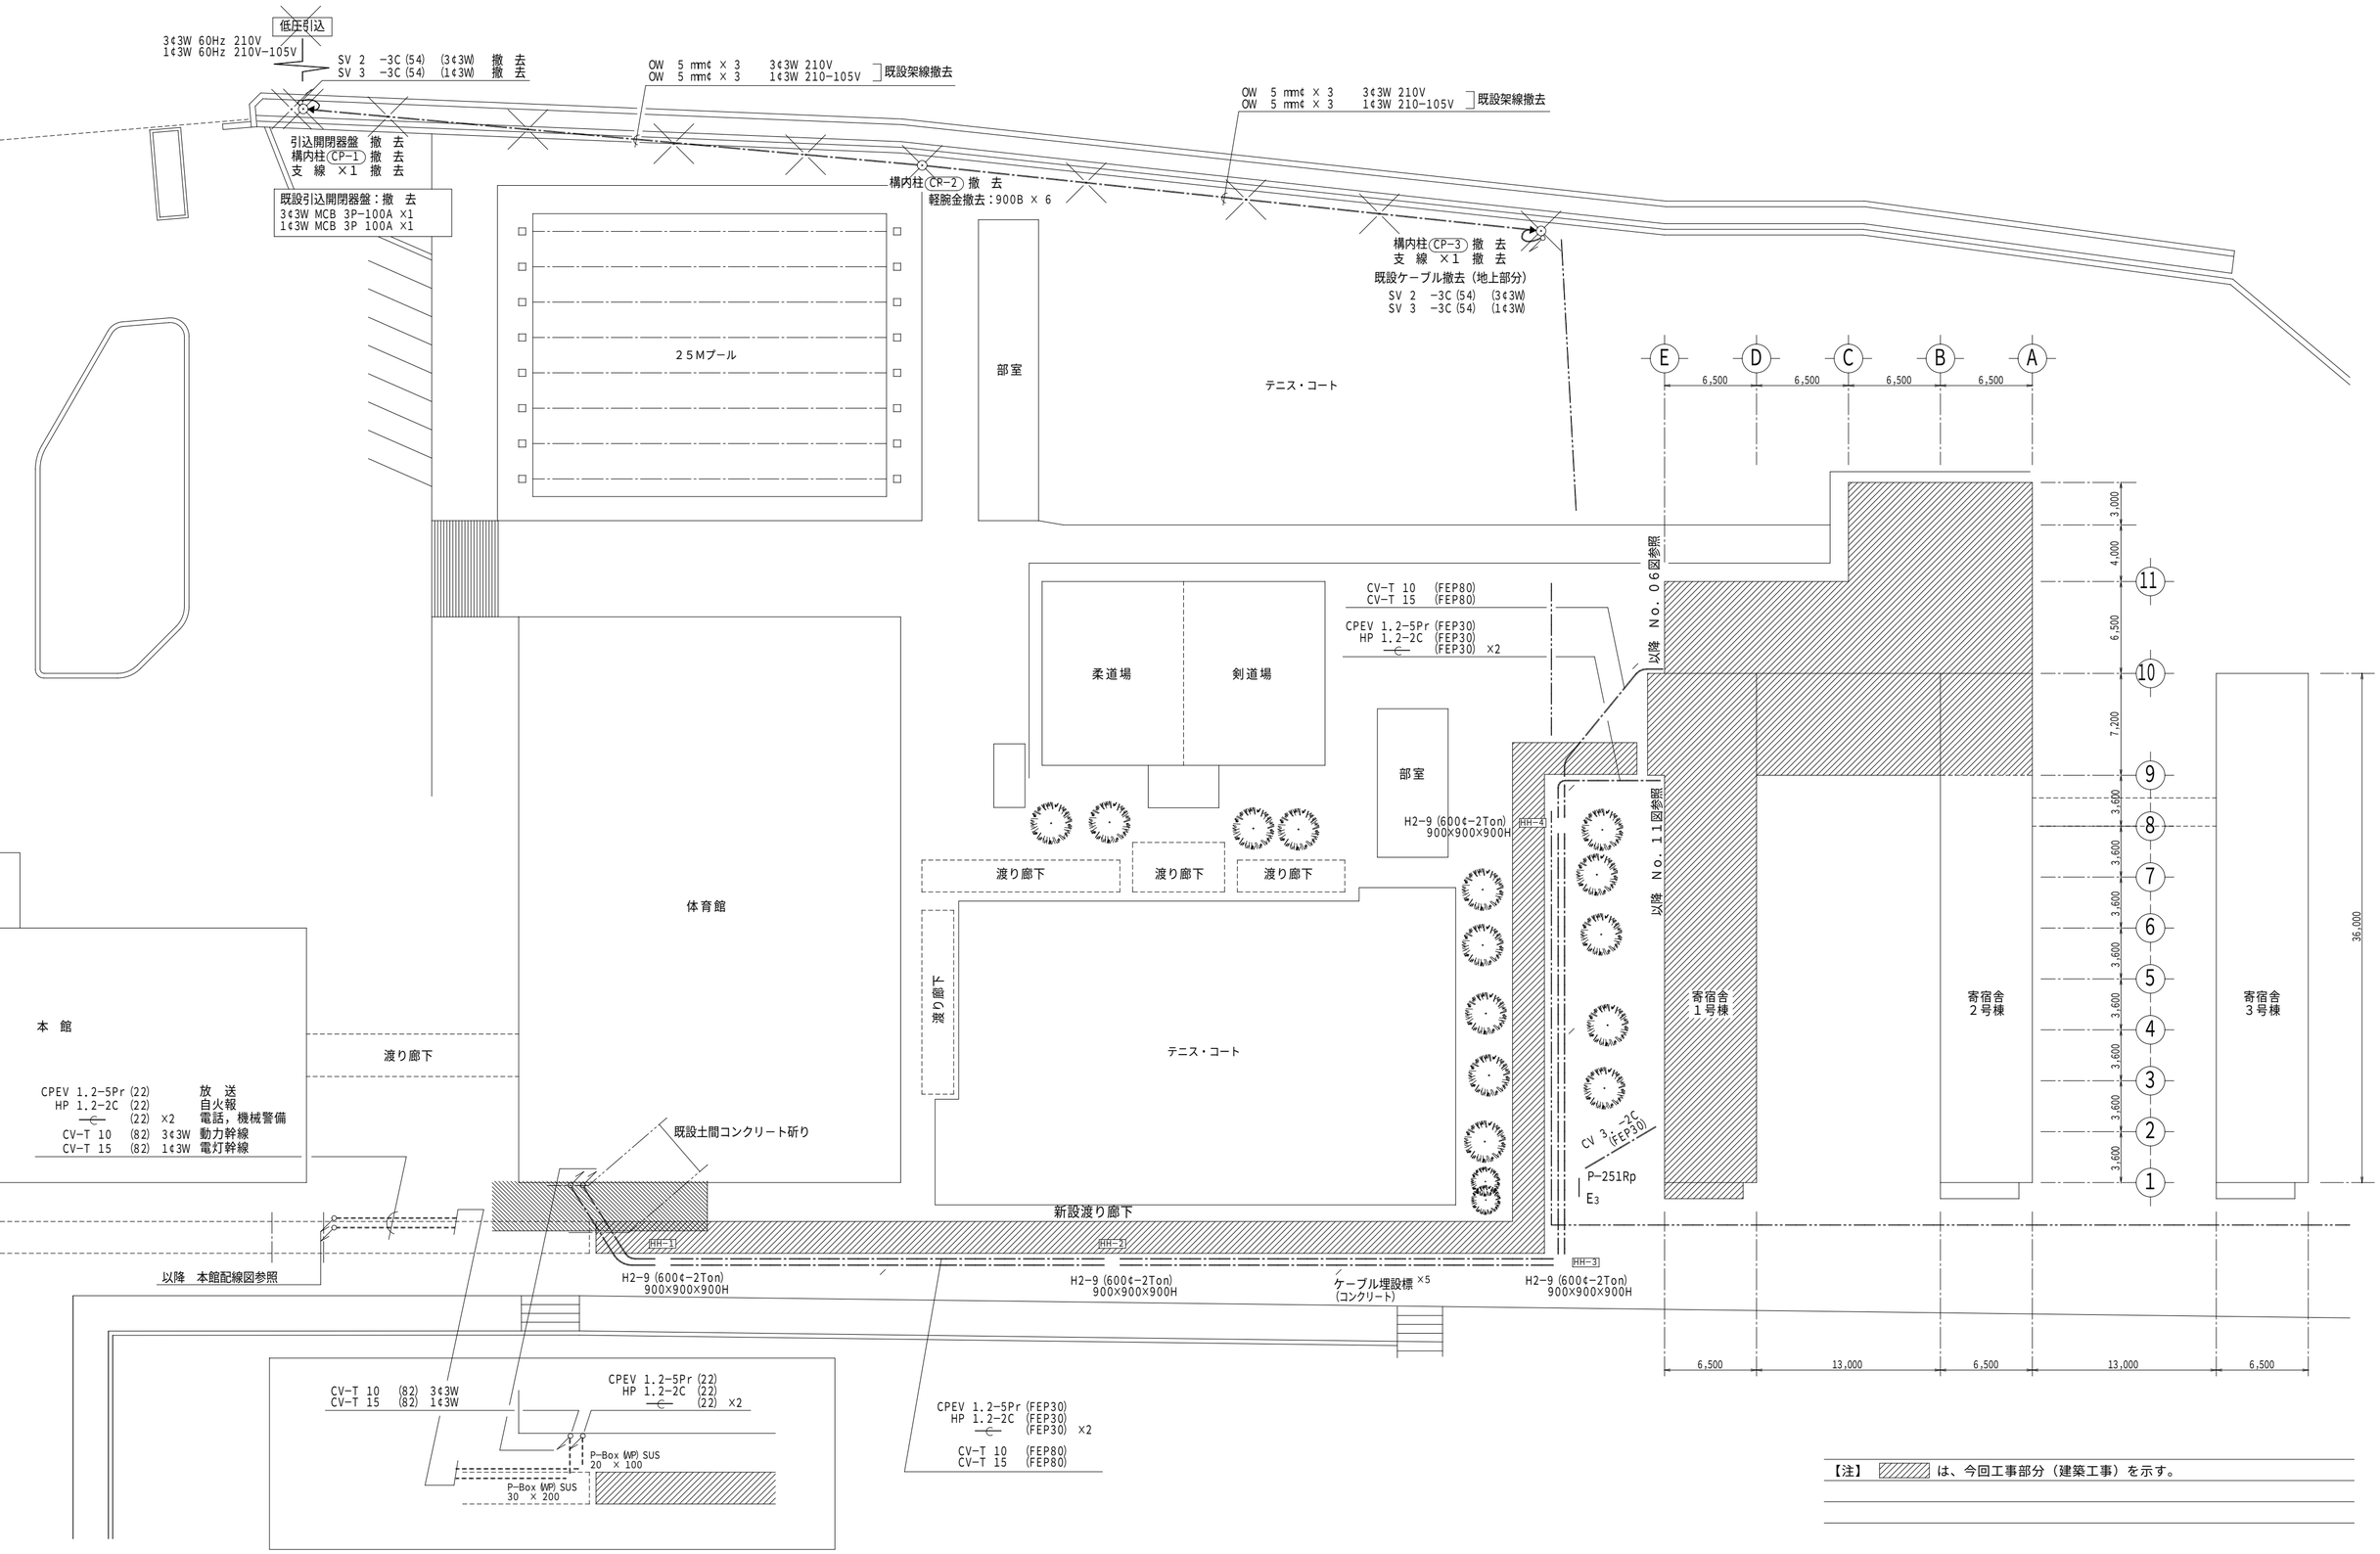

【注】 ▨ は、今回工事部分（建築工事）を示す。

配 置 図

1:300

03