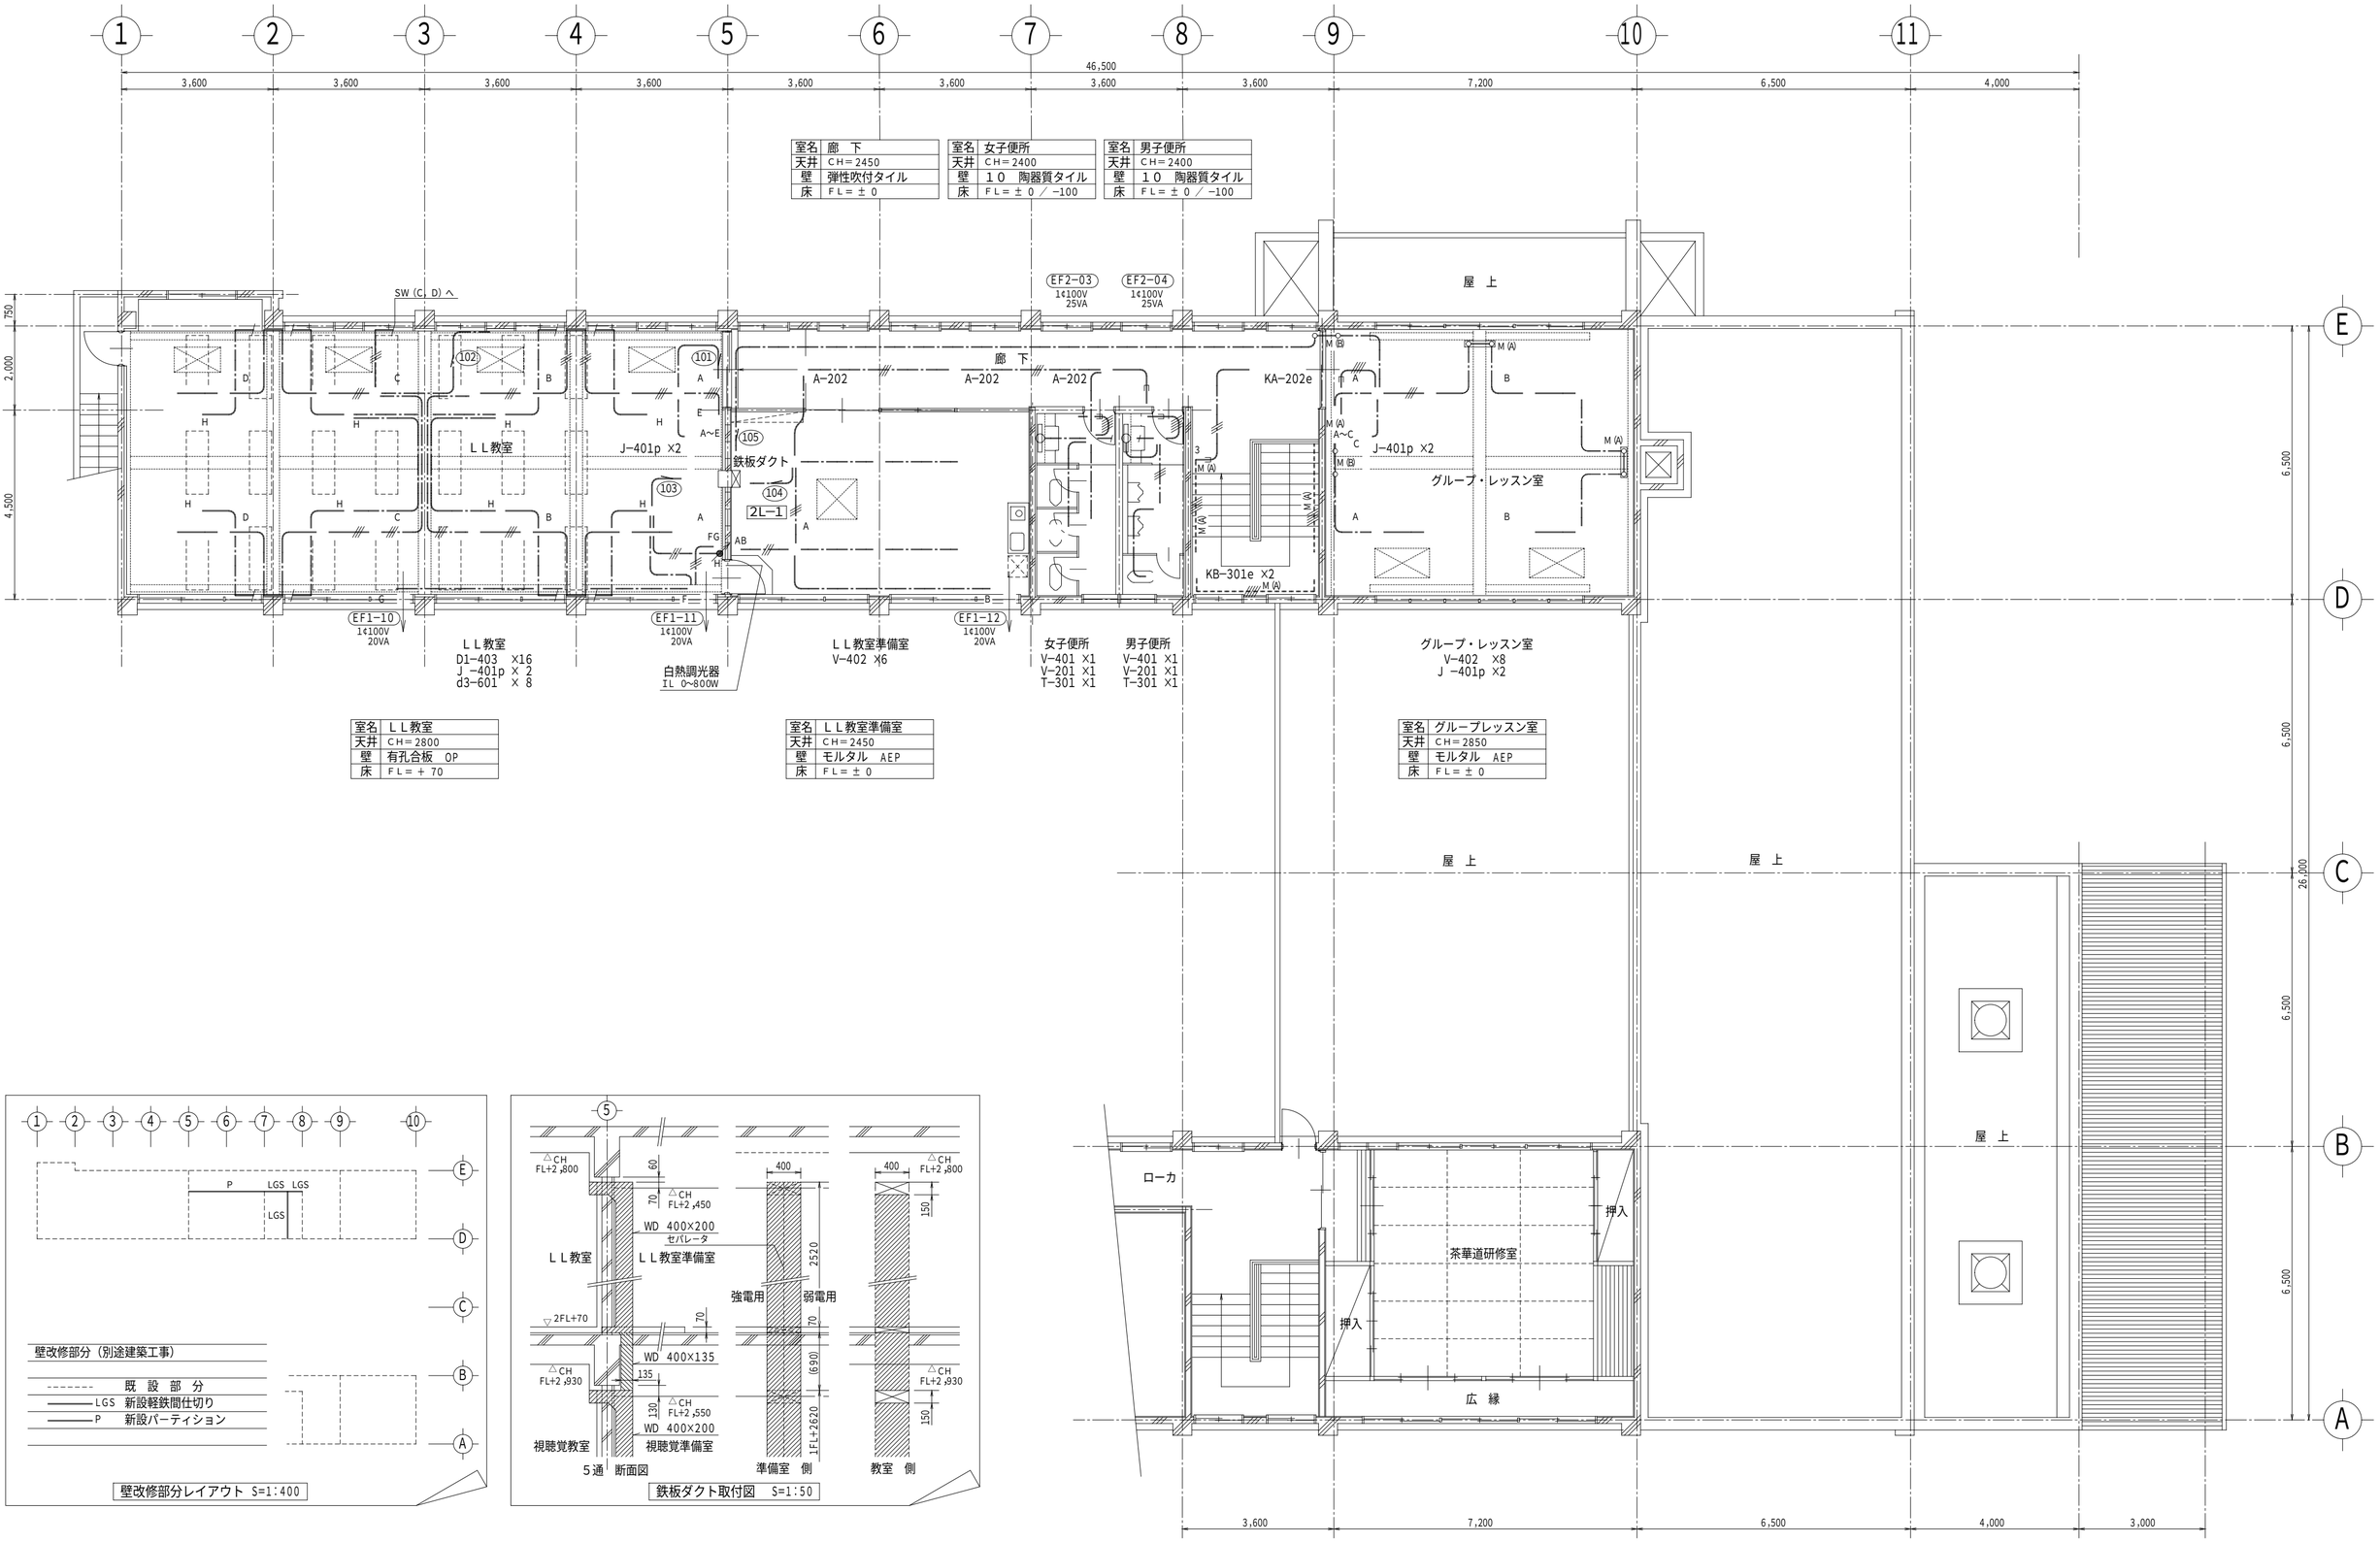

室名	廊 下
天井	CH=2450
壁	弾性吹付タイル
床	FL=±0

室名	女子便所
天井	CH=2400
壁	10 陶器質タイル
床	FL=±0 / -100

室名	男子便所
天井	CH=2400
壁	10 陶器質タイル
床	FL=±0 / -100

室名	LL教室
天井	CH=2800
壁	有孔合板 OP
床	FL=+70

室名	LL教室準備室
天井	CH=2450
壁	モルタル AEP
床	FL=±0

室名	グループレッスン室
天井	CH=2850
壁	モルタル AEP
床	FL=±0

壁改修部分レイアウト S=1:400

鉄板ダクト取付図 S=1:50

照明設備 2階配線図

1:100