1	単線結線図	------	屋外形キュービクルーA

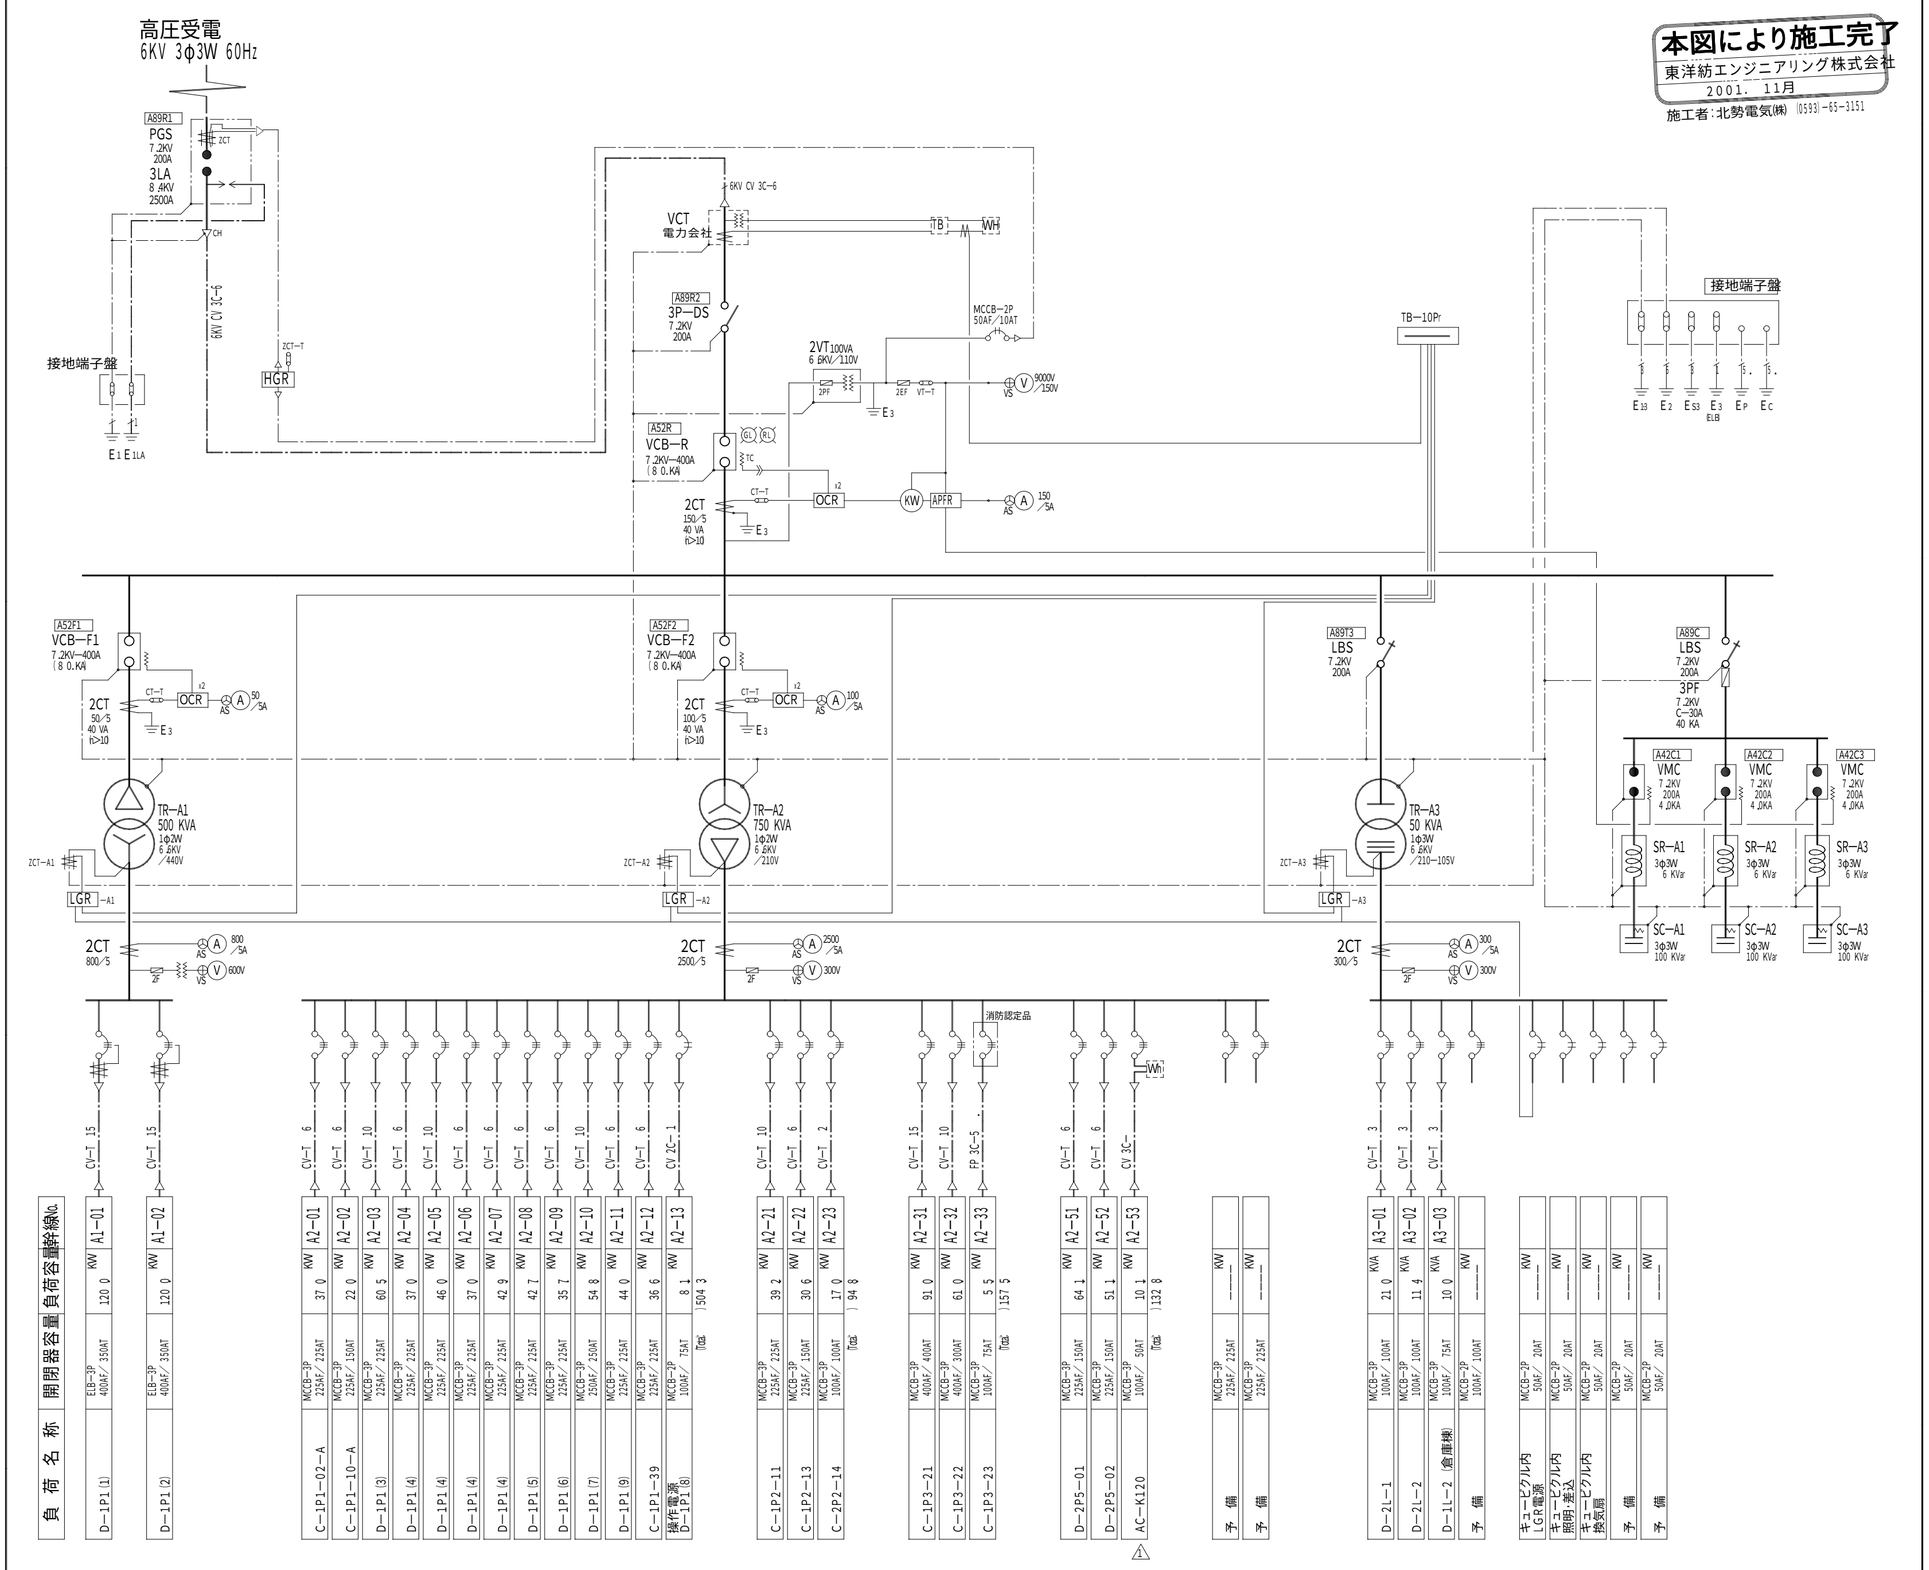

2	記号凡例

記号	名称	
CH	ケーブル端末処理部	cable seaing end
VCT	取引用計器用変成器	instrument voltage current transformer (Metering outfit)
DS	断路器	disconector
ES	E2断路器	earthing disconector
LBS	負荷開閉器	load-break switch
PF	電力ヒューズ	power fuse
GCB	ガス遮断器	gas circuit-breaker
VCB	真空遮断器	vacuum circuit-breaker
VMC	真空電磁接触器	vacuum contactor
A	交流電流計(最大指針付)	ammeter (alternating-current) with maximum pointer
V	交流電圧計	voltmeter (alternating-current)
W	電力計	wattmeter
WH	電力量計	watthour meter
WHP	電力量計パルス発信付)	watthour meter (with pulse oscilating system)
DM	デマンド監視制御装置	
PF	力率計	power-factor indicator
AS	電流切替スイッチ	ammeter change-over switch
VS	電圧切替スイッチ	voltmeter change-over switch
CT	変流器	current transformer
VT	計器用変圧器	voltage transformer
ZCT	零相変流器	redsual current transformer
CTT	CTテスト端子	test terminal for C.T
VTT	VTテスト端子	test terminal for V.T
ZCTT	ZCTテスト端子	test terminal for Z.C.T
OCR	過電流継電器(瞬時要素付)	over-current reay (with instantaneous operating system)
VGR	地絡電圧継電器	voltage ground reay
OVGR	地絡過電圧継電器	over voltage ground reay
DGR	地絡方向継電器	ground directional reay
UVR	不足電圧継電器	undervoltage reay
GVT	接地形計器用変圧器	grounding voltage transformer connection star-star-opendeta
ZVD	零相電圧検出器	zero-phase-secuence voltage detector
APFR	力率調整継電器	power-factor regulating reay
TR	電力変圧器(モールド形)	power transformer (molded type)
	(油入自冷形)	(oil-cooled type)
SR	直列リアクトル	series reactor
SC	進相コンデンサ	series power capactor
DR	同上放電抵抗	discharge resistance for S.C
MCCB	配線用遮断器	molded-case circuit-breaker
ELB	漏電遮断器	molded-case earth leakage-breaker
F	低圧用ヒューズ	low-voltage line fuse
MCTT	電磁接触器	electromagnetic contactor
LGR	低圧地絡継電器(2段警報付)	ground reay for low-voltage (with 2-kindes alarm system)
26	温度継電器	temperature reay
27	不足電圧継電器	undervoltage reay
64	地絡過電圧継電器	ground overvoltage reay
67	地絡方向継電器	ground directional reay
84	電圧継電器	voltage reay
CLR	電流制限抵抗器	voltage limit resistance

訂正	年月日	理由	担当
1	2000 11/05	負荷名称修正	茶孔

有限会社 荒木染工場 殿

部長	担当 茶孔	作成年月日 2000 08/20	図面名称 受変電設備ーA1	ファイル名 A0-ARAKI-0701-1211
課長	製図 K.Sakai	工事No.	設備名称 工場新築工事(電気設備工事)	第三角法
TOYOBO	東洋紡エンジニアリング株式会社		図面番号 ARAKI-000701-E-105 A	訂正 1 / 縮尺 -----