播州大橋

# 播州大橋耐火防護設備図［３／５］

A工法［プレキャスト巻付工法］

## 側　面　図　S=1/300

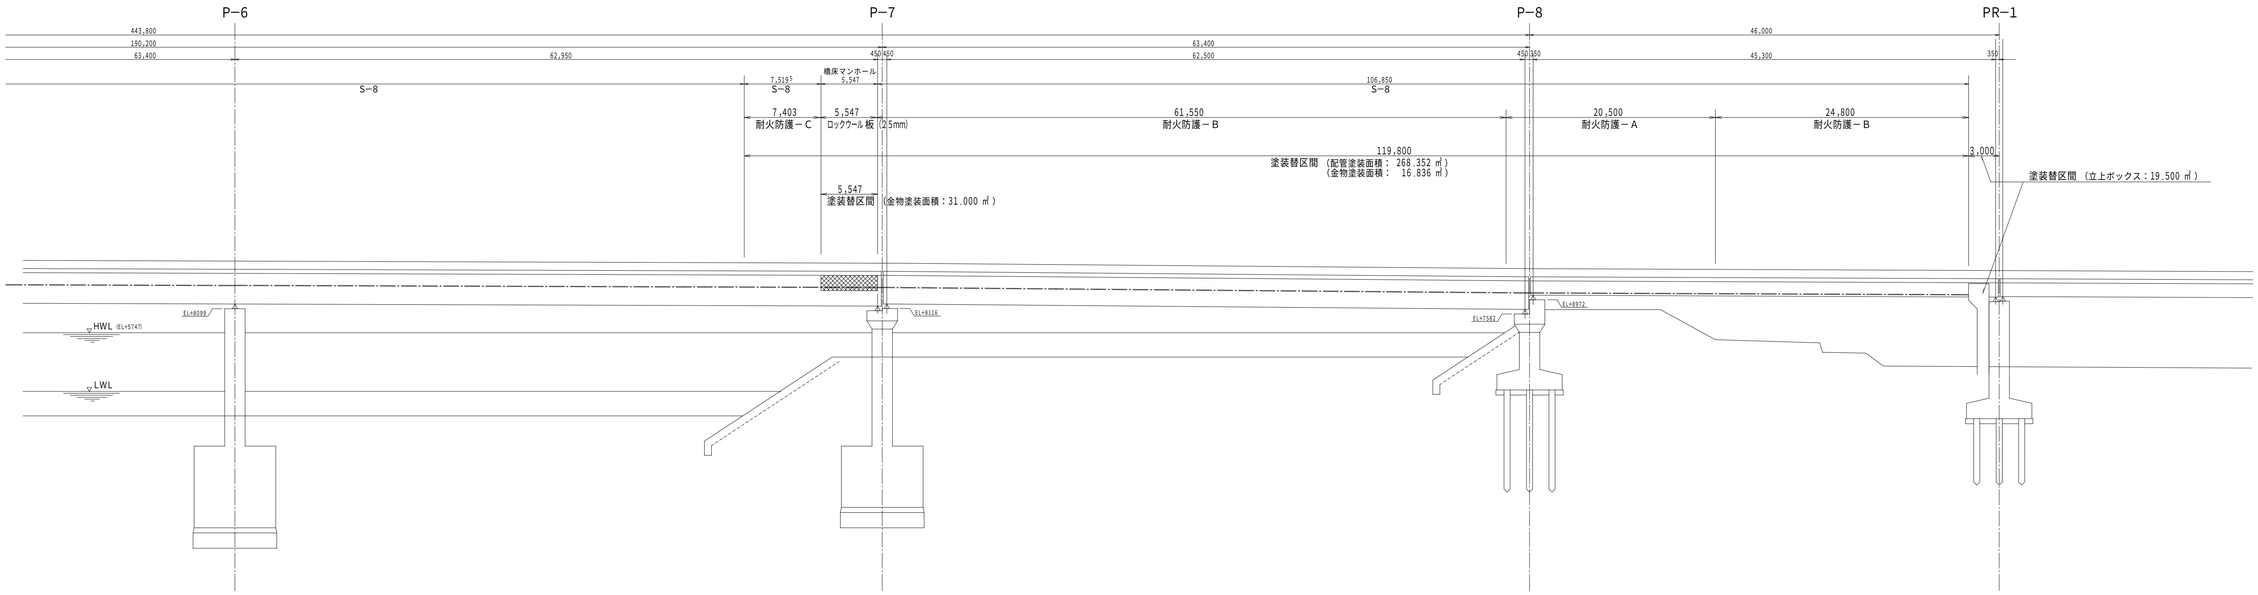


## 平　面　図　S=1/300

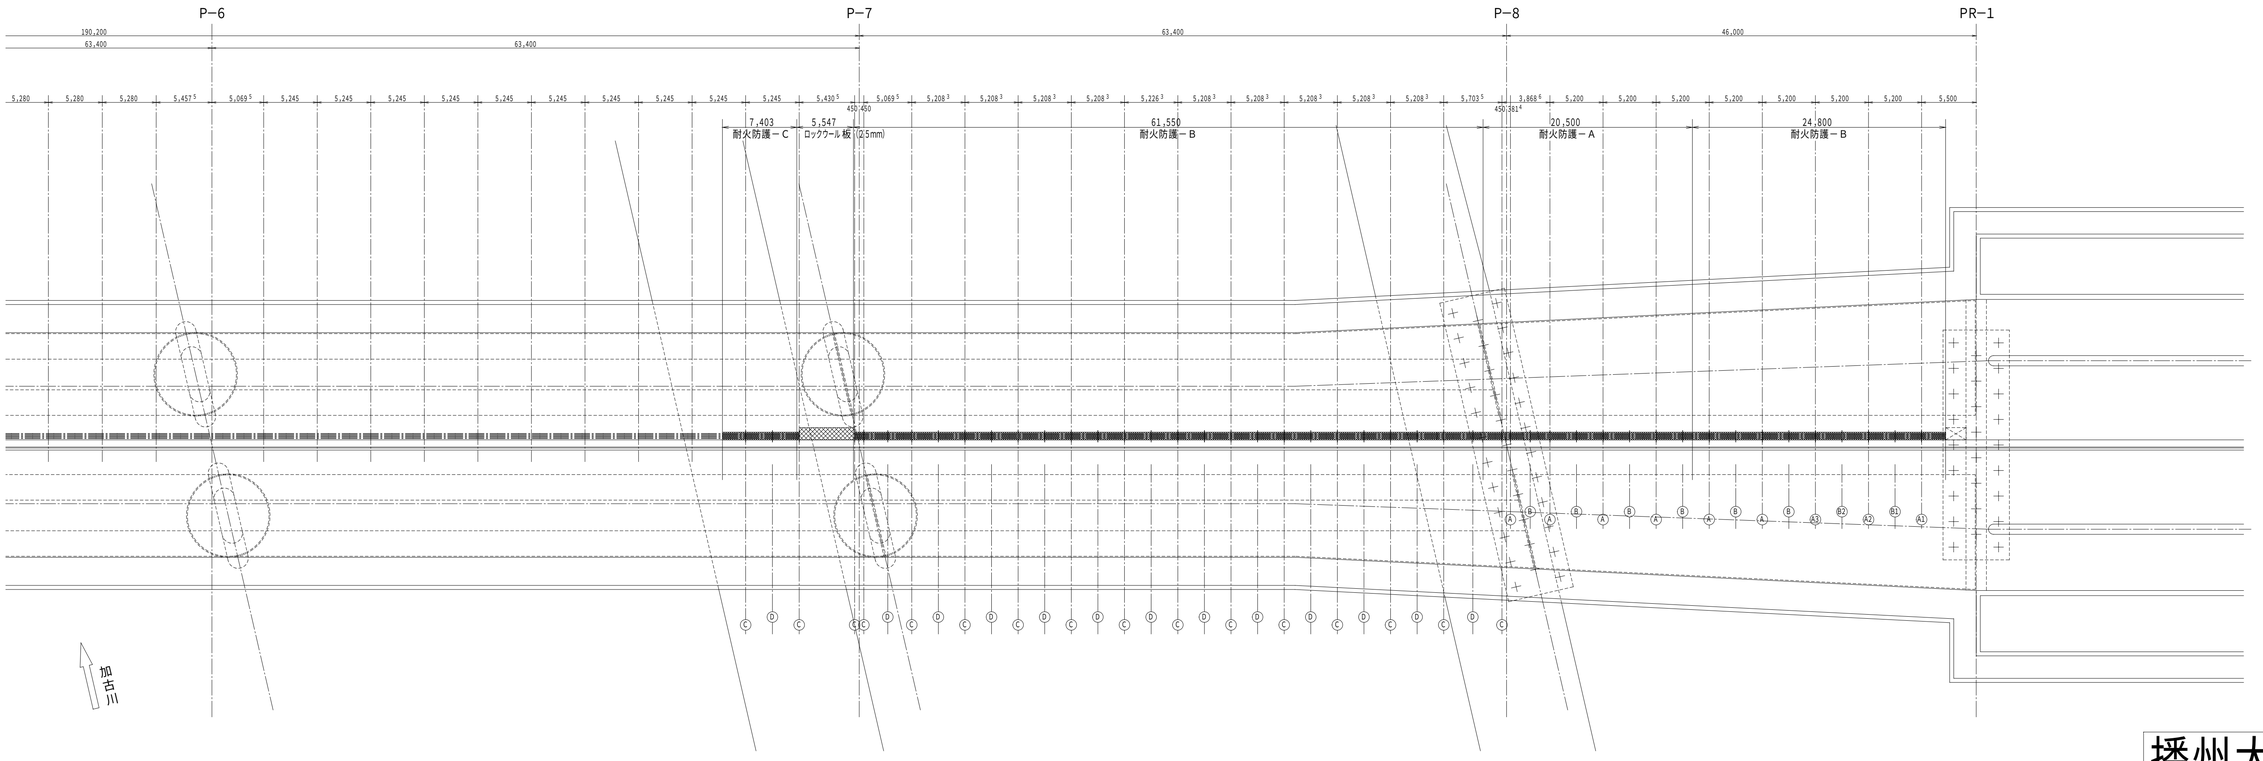


播州大橋

| 支社 | 支店 | 営業所等 | 図名 | 線（路）名 | 図番号 | 付加コード | 尺度 | 作成年月 | 補正年月 | 土木工事記入 | 施工年月 | 理由 | 施工業者 | 責任者 |
|---|---|---|---|---|---|---|---|---|---|---|---|---|---|---|
| | | | | | | | | H. . | . . | | . | | | |
| | | | | | | | | | . . | | . | | | |
| | | | | | | | | | . . | | . | | | |

名