


福島幹線共同溝NTT金物取付図 - その3 供給管 - 2 / 3 S=1:100

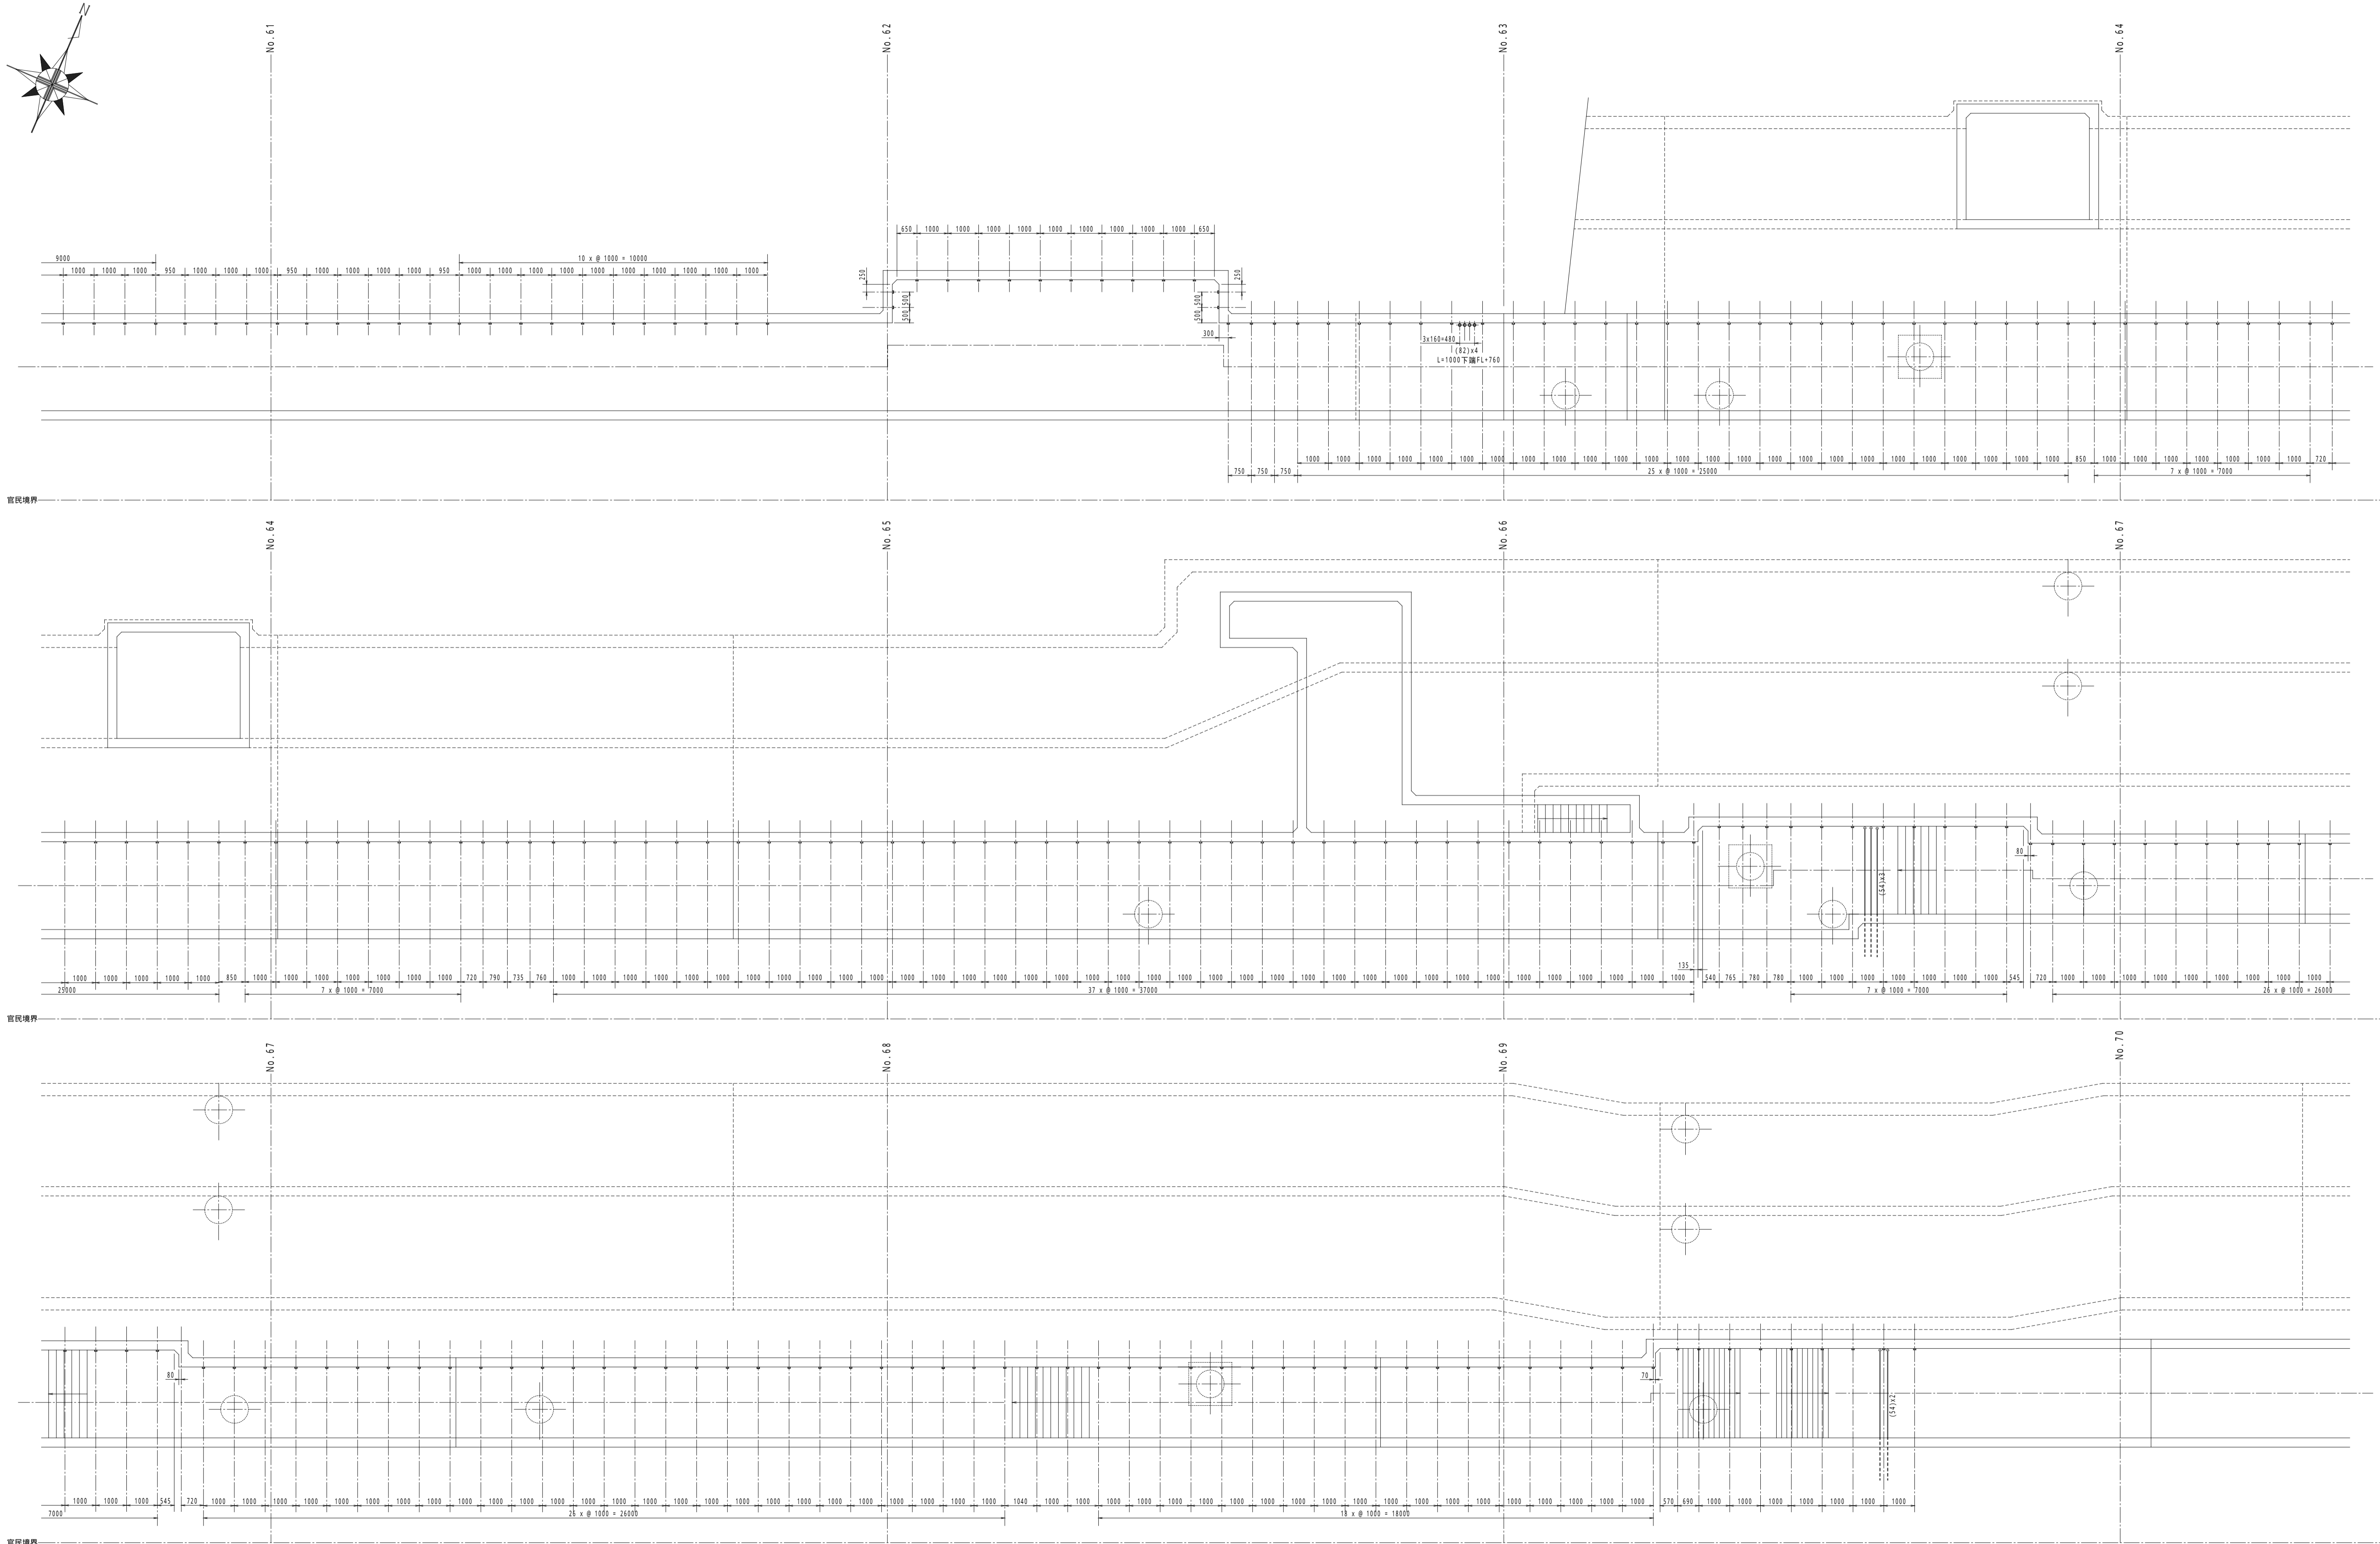

社名	図名	図番	線(器)名	付加内容	尺度	作成年月	補正年月	土木主人	施工年月	理由	施工業者	責任者
					H							