
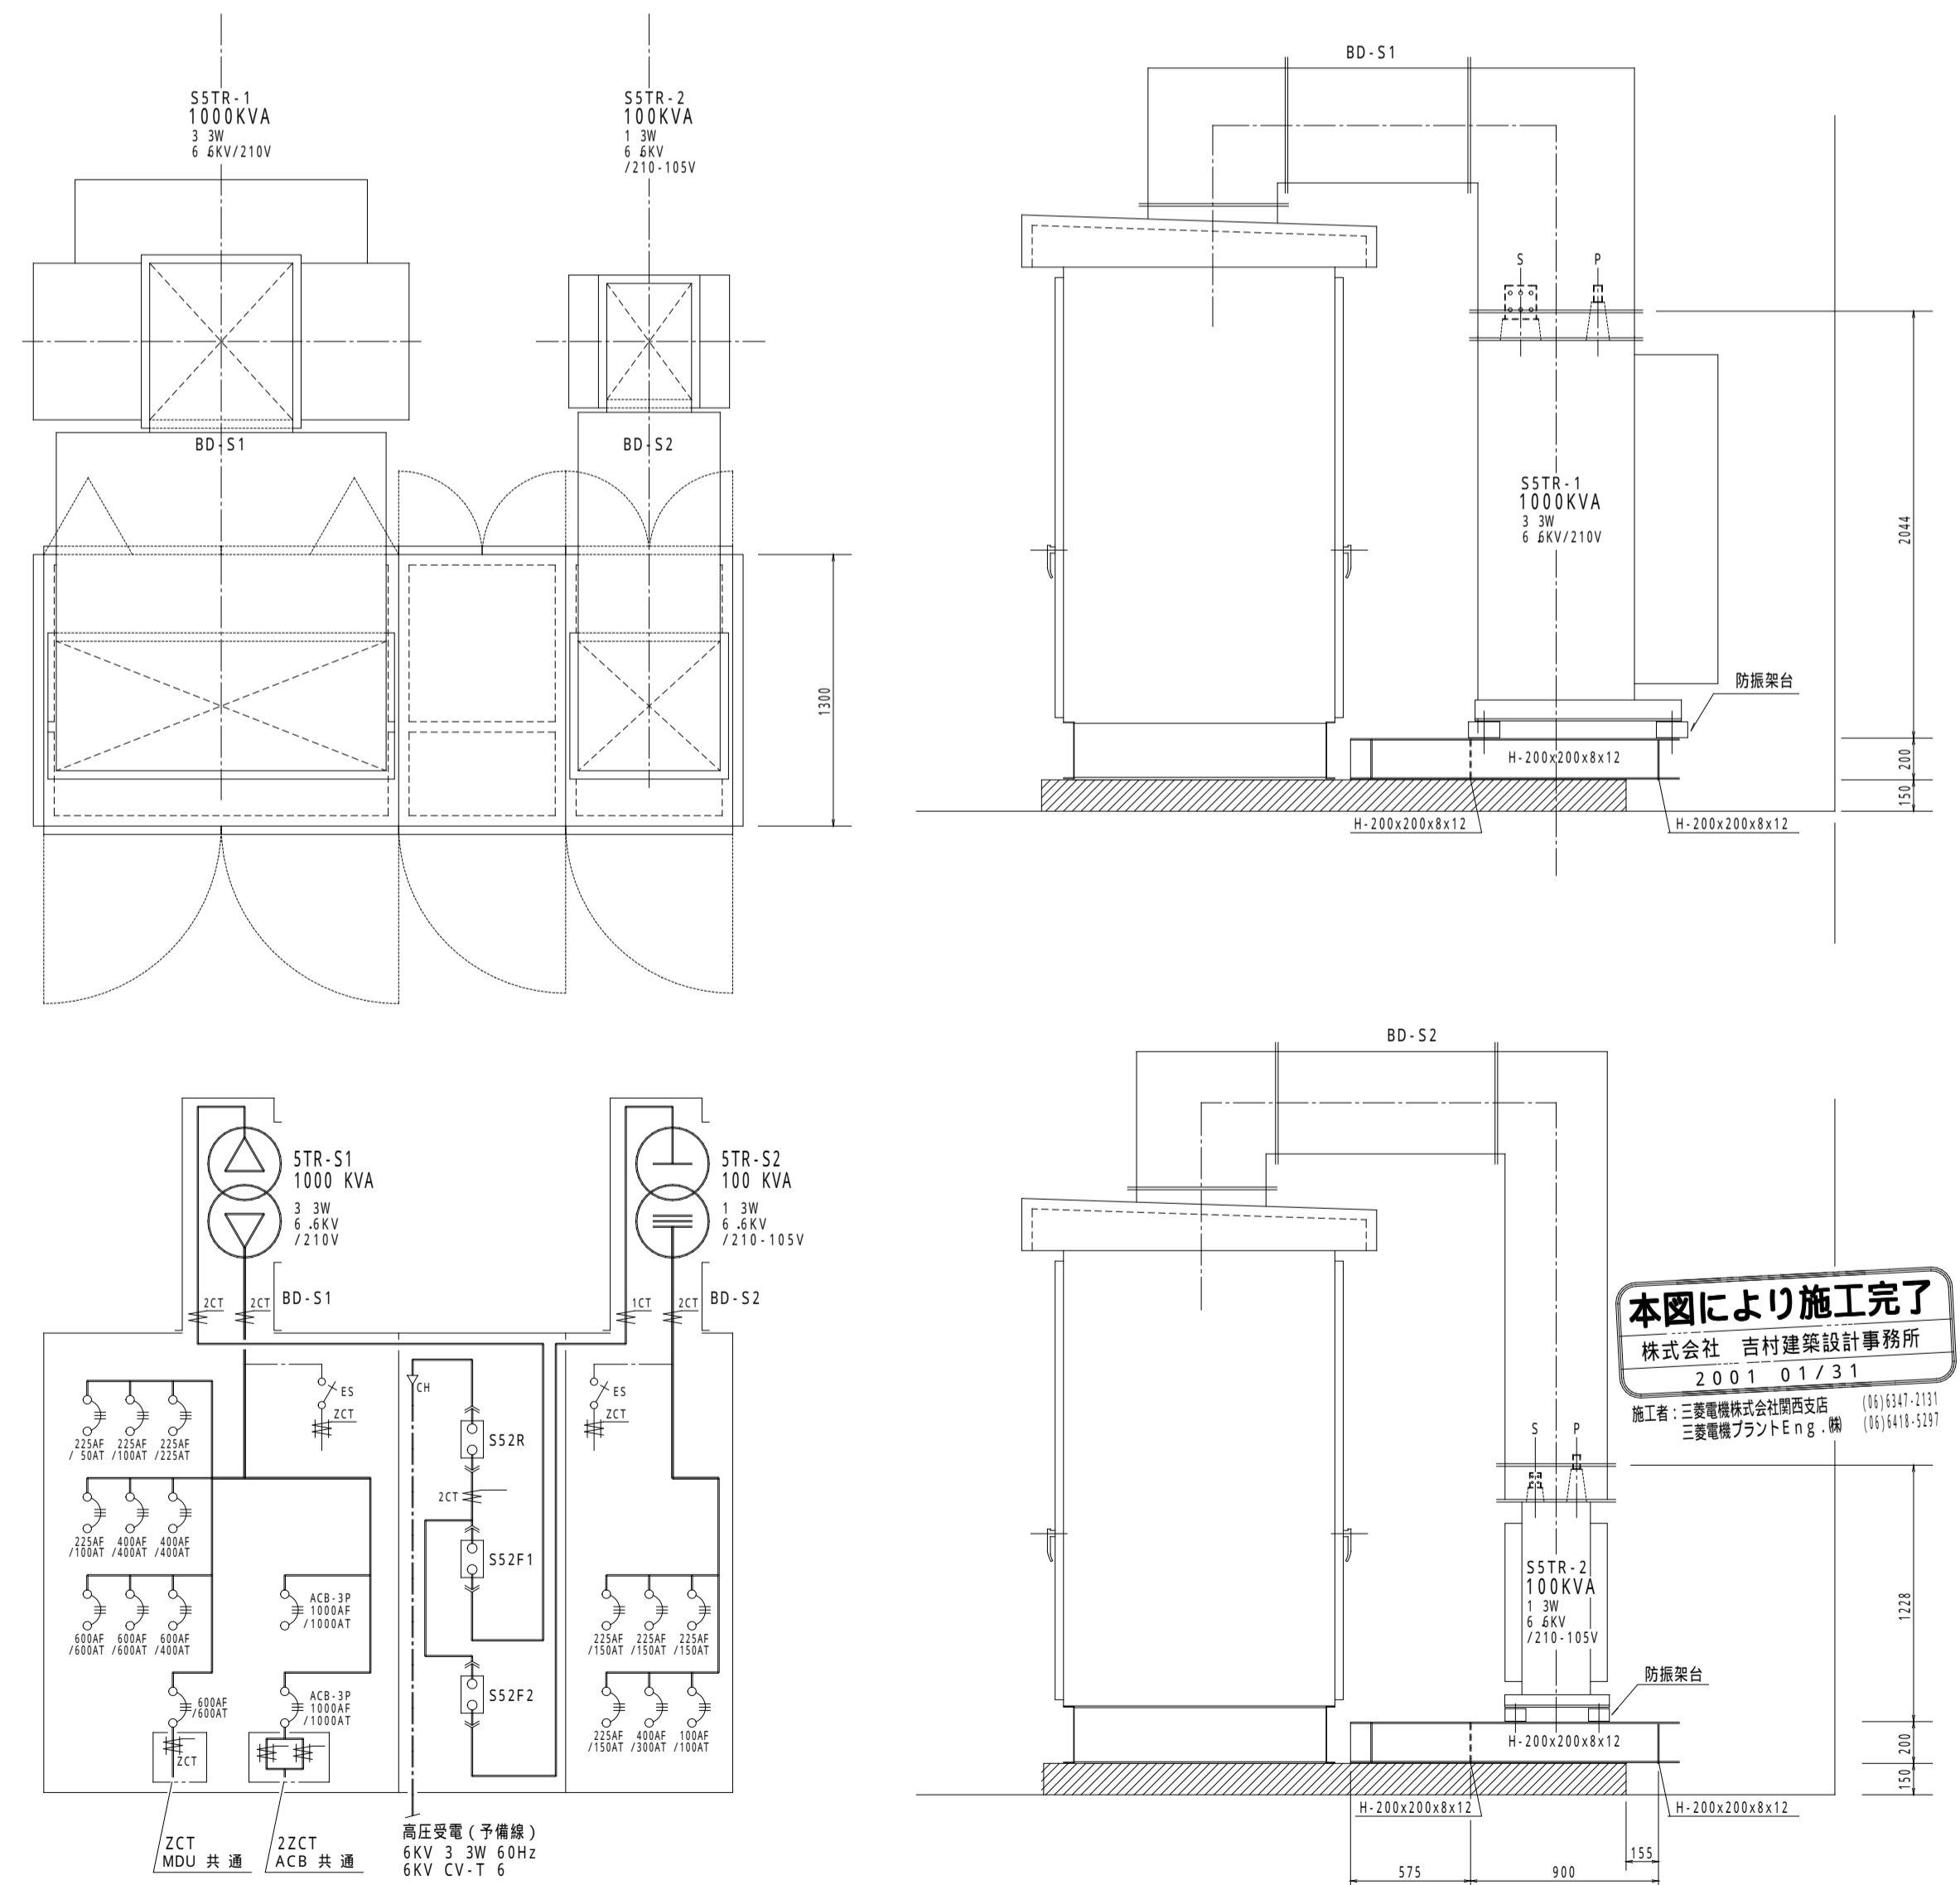


記号	名称	
CH	ケーブル端末処理部	cable sealing end
VCT	取引用計器用変成器	instrument voltage current transformer (Metering outfit)
DS	断路器	disconnector
ES	E2断路器	earthing disconnector
LBS	負荷開閉器	load-break switch
PF	電力ヒューズ	power fuse
GCB	ガス遮断器	gas circuit-breaker
VCB	真空遮断器	vacuum circuit-breaker
VMC	真空電磁接触器	vacuum contactor
A	交流電流計(最大指針付)	ammeter (alternating current) with maximum pointer
V	交流電圧計	voltmeter (alternating current)
W	電力計	wattmeter
WH	電力時計	watthour meter
WH p	電力時計(パルス発信付)	watthour meter (with pulse oscillating system)
PF	力率計	power-factor indicator
AS	電流切替スイッチ	ammeter change-over switch
VS	電圧切替スイッチ	voltmeter change-over switch
CT	変流器	current transformer
VT	計器用変圧器	voltage transformer
ZCT	零相変流器	residual current transformer
CTT	CTテスト端子	test terminal for C.T
VTT	VTテスト端子	test terminal for V.T
ZCTT	ZCTテスト端子	test terminal for Z.C.T
OCR	過電流継電器(瞬時要素付)	over-current relay (with instantaneous operating system)
VGR	地絡電圧継電器	voltage ground relay
OVGR	地絡過電圧継電器	over voltage ground relay
DGR	地絡方向継電器	ground directional relay
LVR	不足電圧継電器	undervoltage relay
GVT	接地形計器用変圧器	grounding voltage transformer connection star-star-opendelta
ZVD	零相電圧検出器	zero-phase-sequence voltage detector
APFR	力率調整継電器	power-factor regulating relay
TR	電力変圧器(モールド形) (油入自冷形)	power transformer (molded type) (oil-cooled type)
SR	直列リアクトル	series reactor
SC	直列コンデンサ	series power capacitor
DR	同相電圧抵抗	discharge resistance for S.C
MCCB	配線用遮断器	molded-case circuit-breaker
ELB	漏電遮断器	molded-case earth leakage breaker
F	低圧ヒューズ	low-voltage line fuse
MCTT	電磁接触器	electromagnetic contactor
LGR	低圧地絡継電器(2段階報付)	ground relay for low-voltage (with 2-staged alarm system)
26	温度継電器	temperature relay
27	不足電圧継電器	undervoltage relay
64	地絡過電圧継電器	ground overvoltage relay
67	地絡方向継電器	ground directional relay
84	電圧継電器	voltage relay
CLR	電圧制限抵抗器	voltage limit resistance

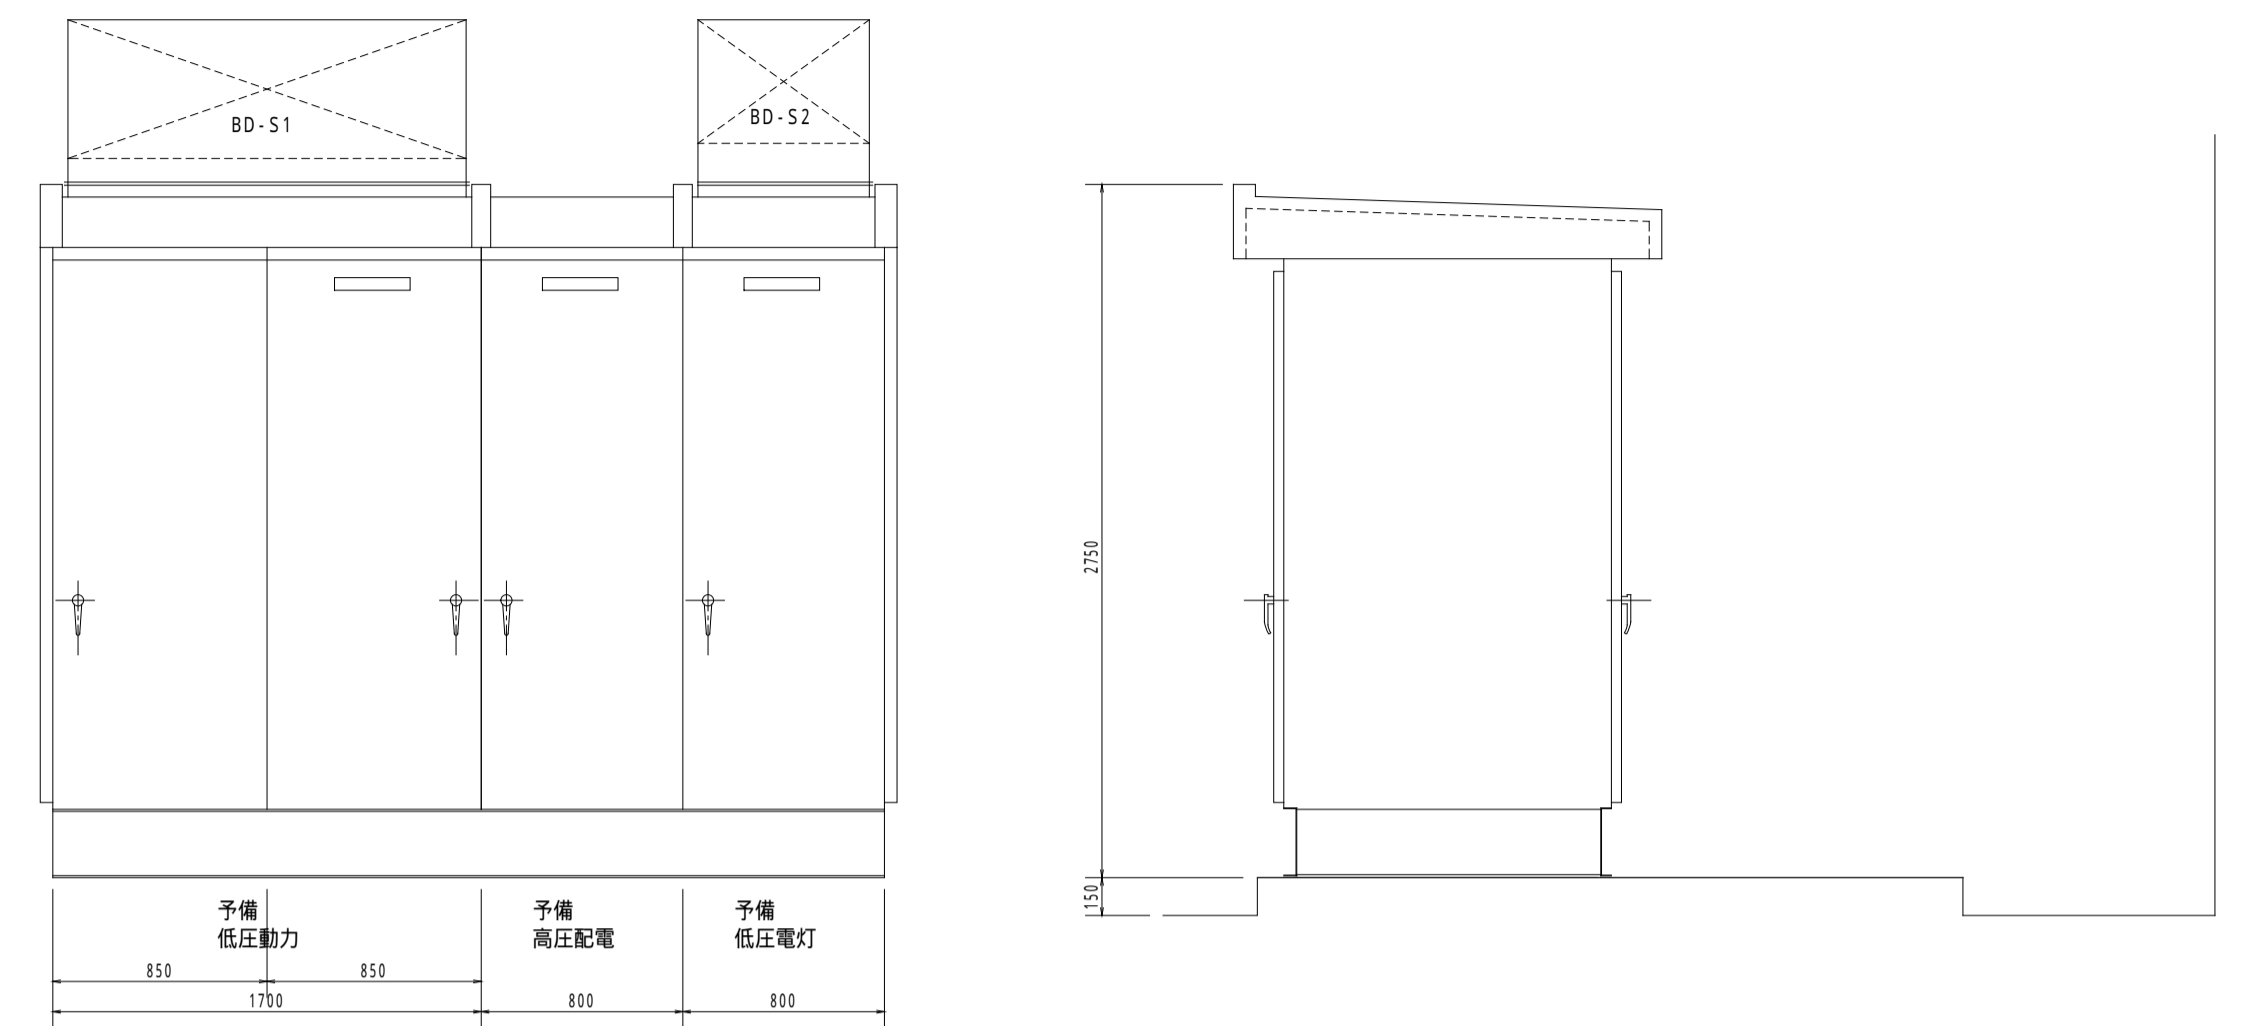

訂正	内容

特記事項  
制御回路図は、機器製図による。

承認	作成 2000 07/17 2001 01/31	検印 K. Yoshimura	名称 吉村建築設計事務所
発行	2000 07/	担当 H. Sakai	1級建築士(第105905号)吉村建

名称 ミニルタ(株)伊丹化成センター 硝子機変電設備更新工事(竣工図)	図面NO. E-006
電気設備工事 第5変電設備 単線結線図 他(予備系) 屋外形キュービクル変電設備(B)	1:30
