


記号は、下記による。  
■ 実験動力分電盤 E-nP -Xn, Yn  
■ 実験照明分電盤 E-nL -Xn, Yn  
■ 実験照動分電盤 E-nLP -Xn, Yn  
配線サイズは、幹線系統図 [実験電力-1/2.2/2] による。

ケーブル・ラック布設は、建築幹線工事項目に含む。

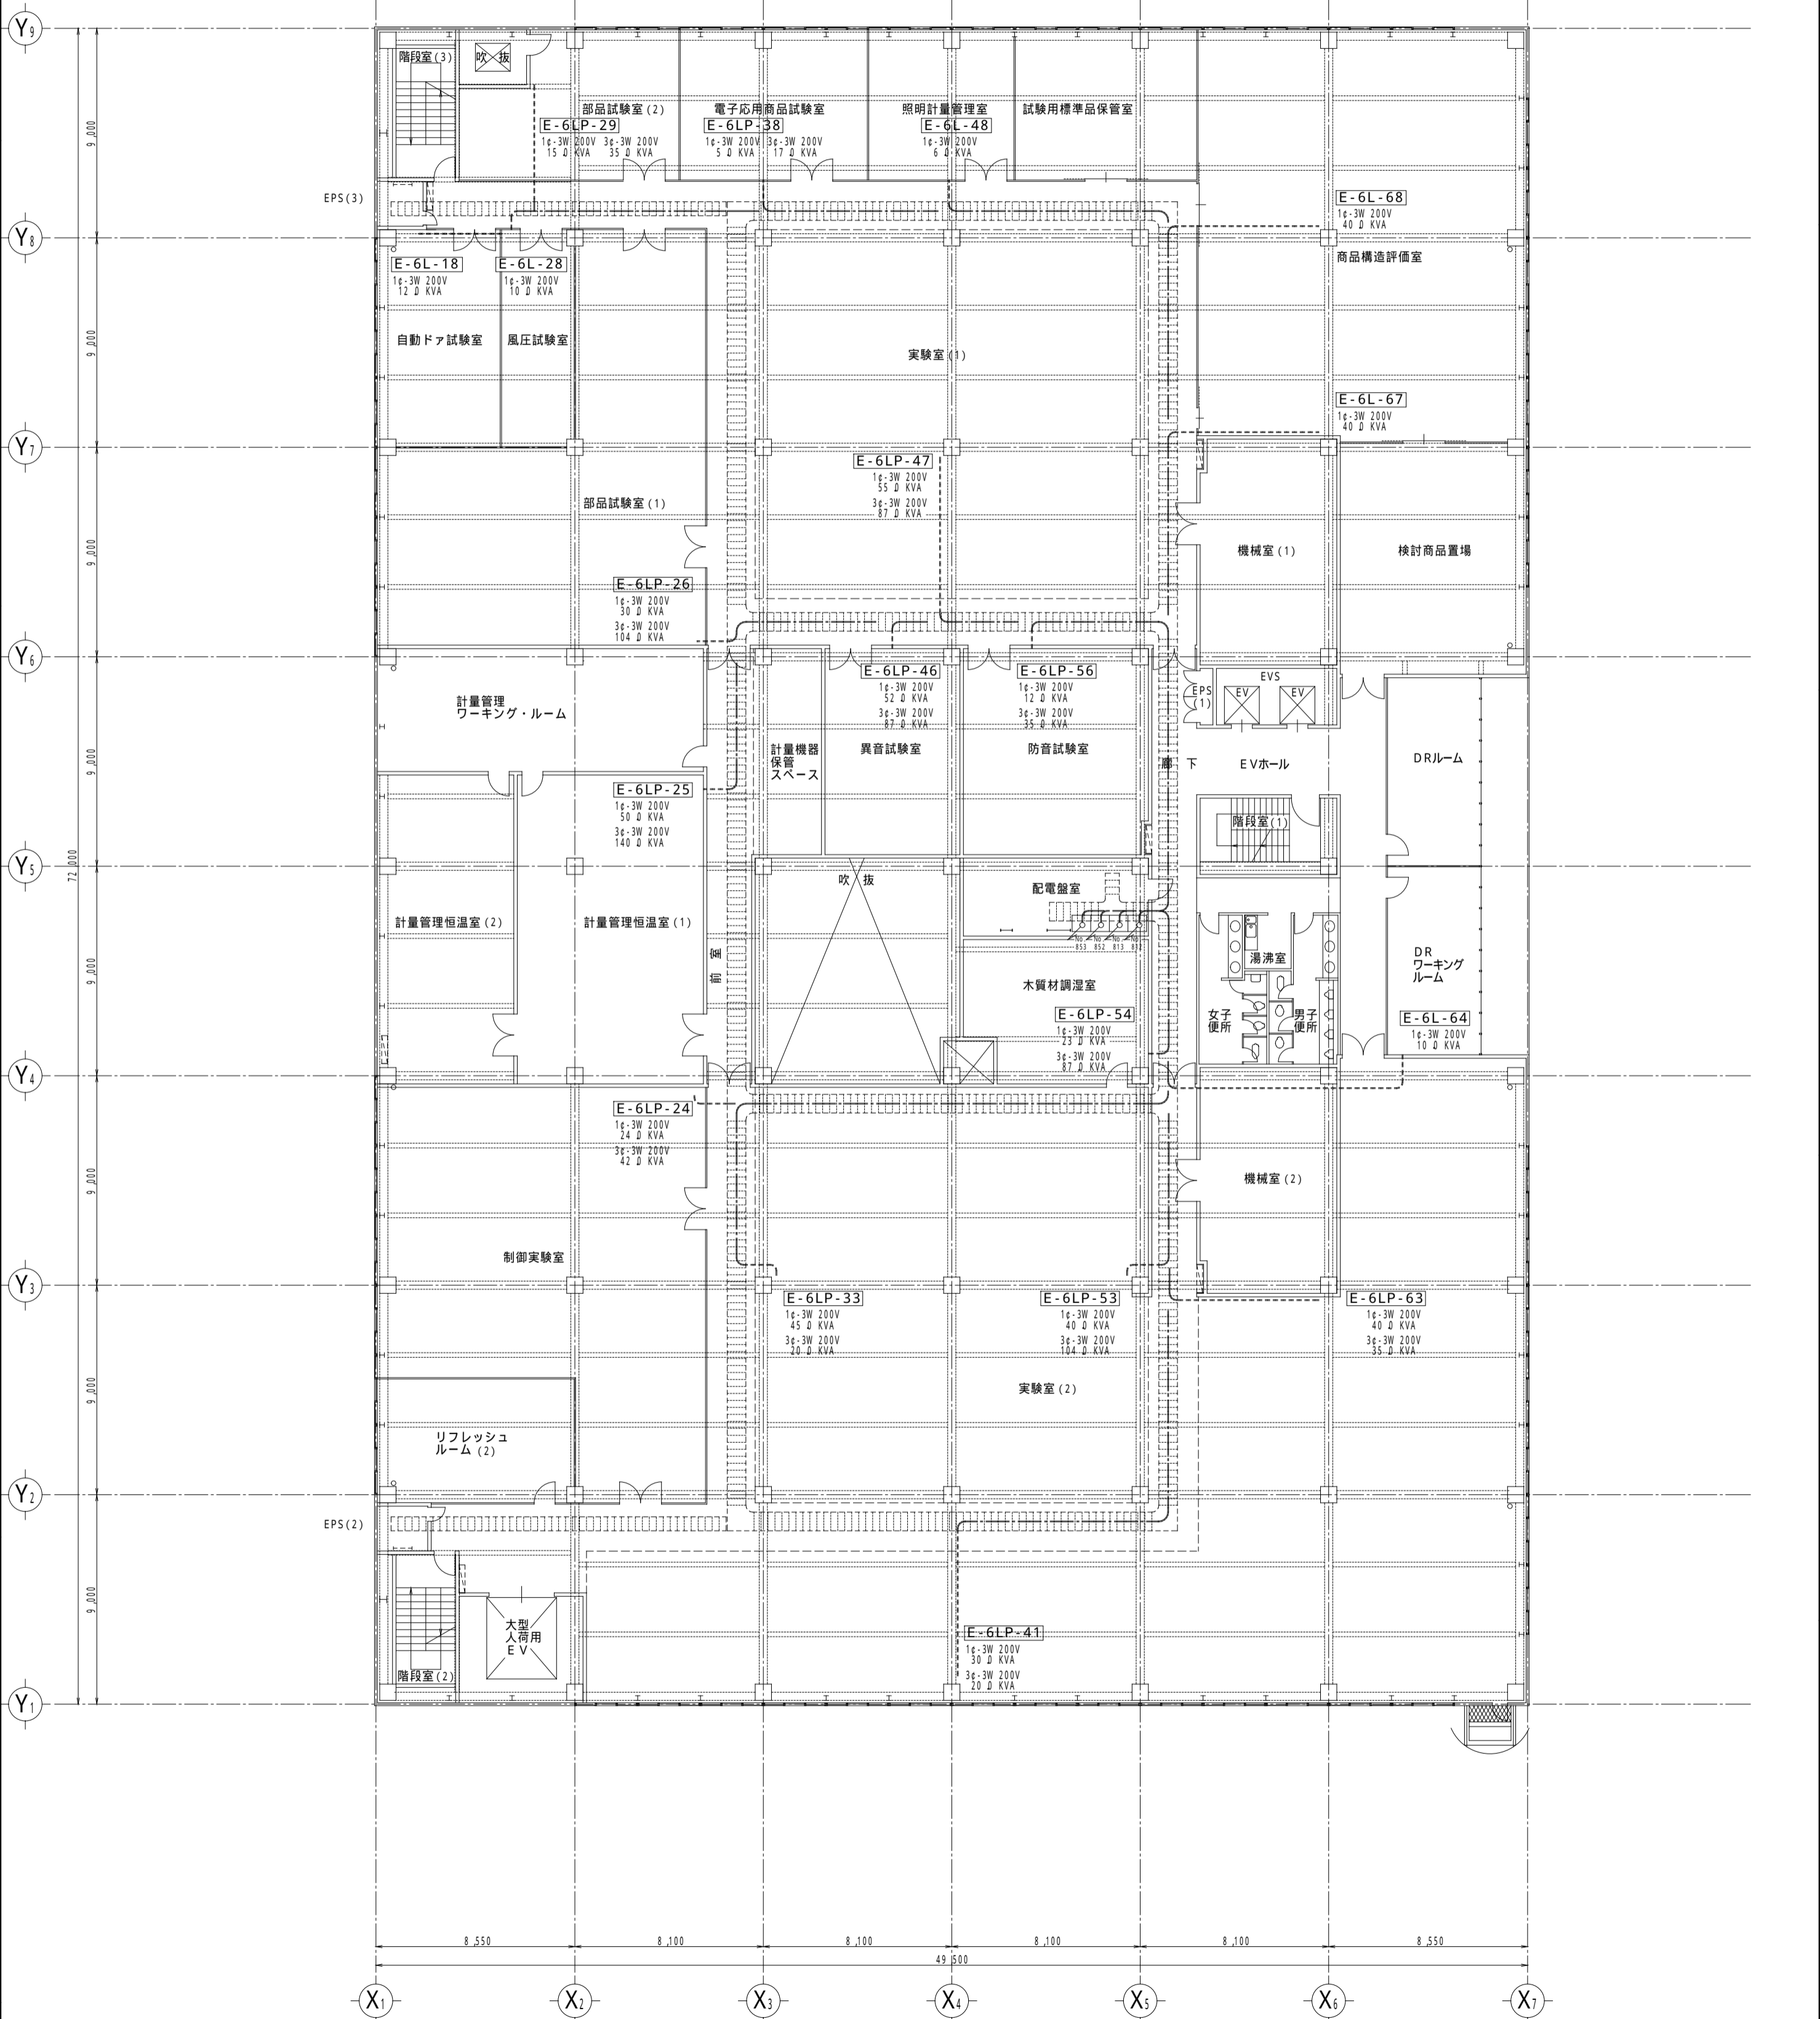

記号は、下記による。  
■ 実験動力分電盤 E-nP -Xn, Yn  
■ 実験照明分電盤 E-nL -Xn, Yn  
■ 実験照動分電盤 E-nLP -Xn, Yn  
配線サイズは、幹線系統図 [実験電力-1/2.2/2] による。

ケーブル・ラック布設は、建築幹線工事項目に含む。



管理建築士 伊藤 敬祐  
株式会社 昭和設計

松下電工株式会社  
(仮称) 品質評価棟新築工事 (電気設備工事)

電気設備工事  
実験機器用電源設備 5階, 6階配線図

No. \_\_\_\_\_  
DEPT. \_\_\_\_\_  
1/200