


1 幹線・動力・コンセント設備 配線図 1/100 付属室 - 1階 (西)

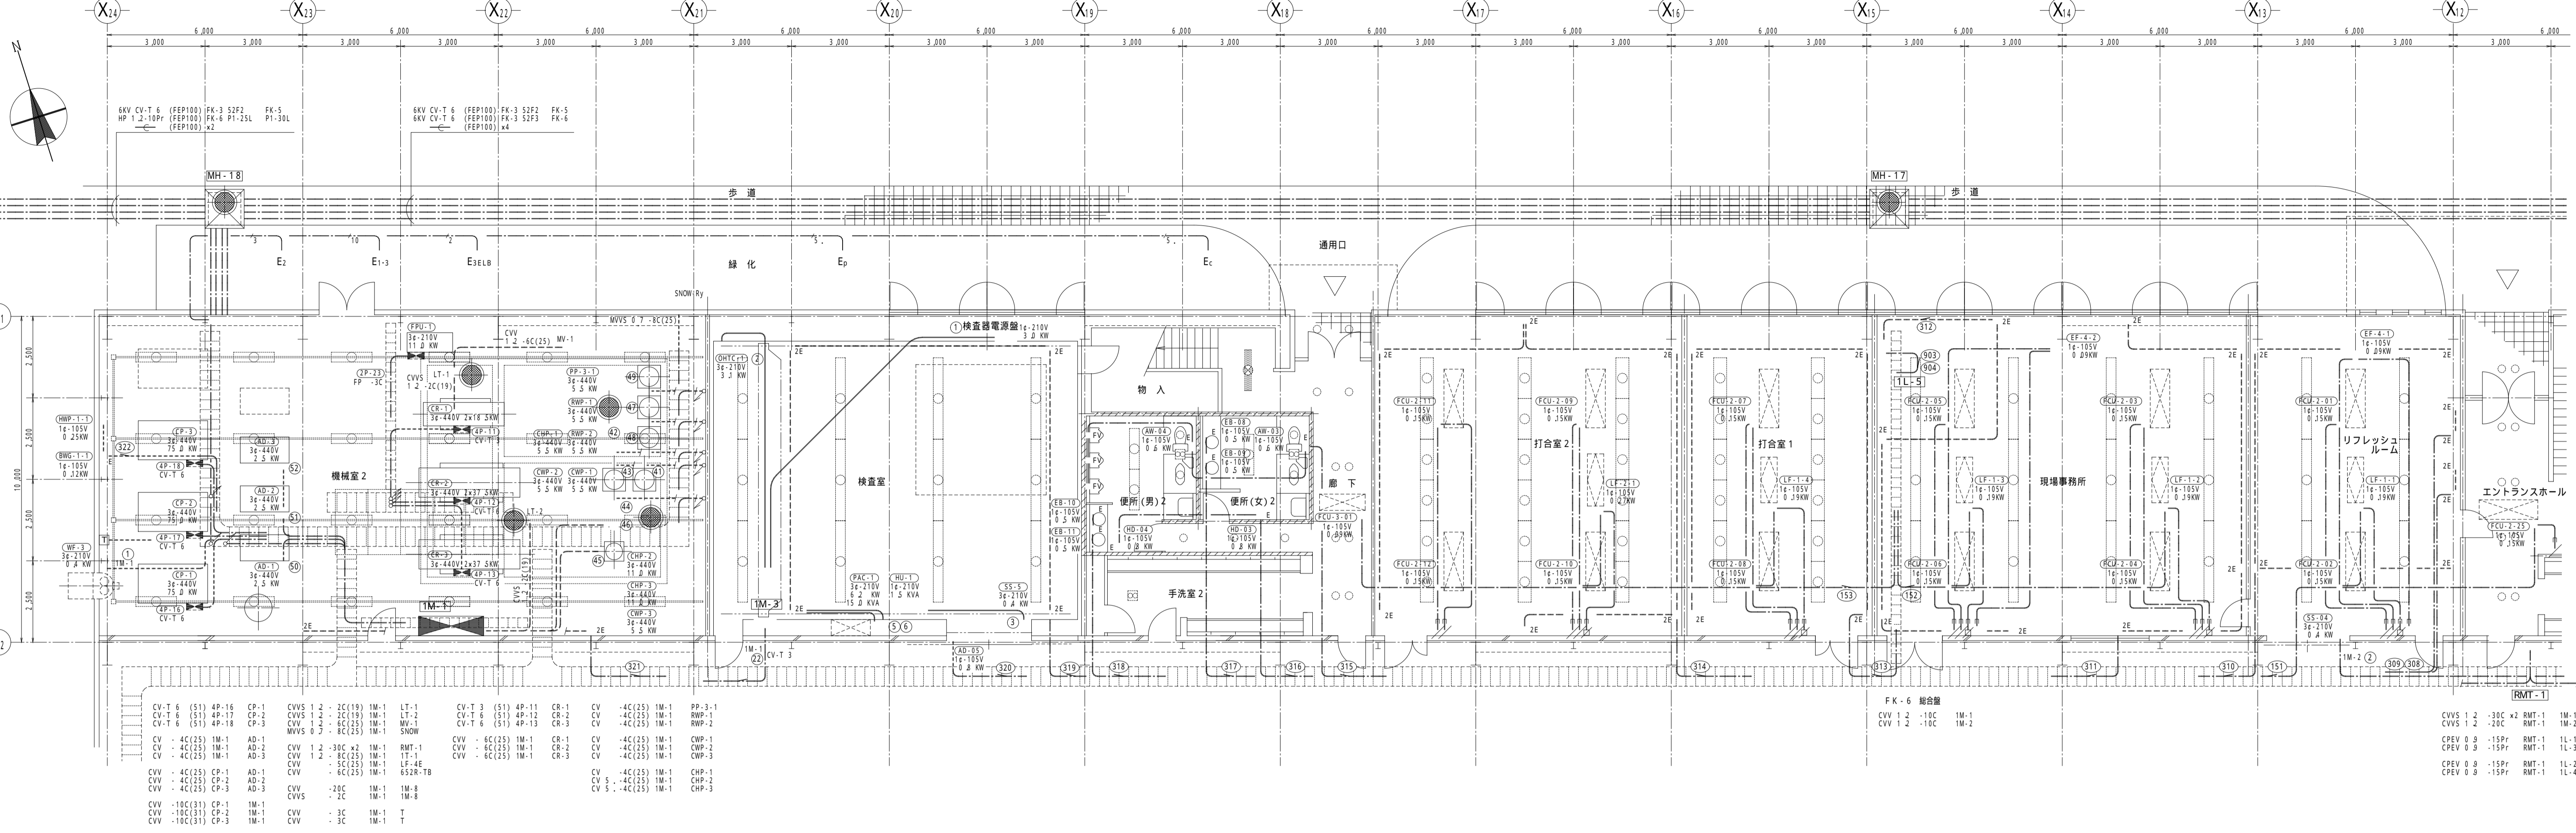

2 幹線・動力・コンセント設備 配線図 1/100 付属室 - 2階 (西)

