


1 情報・防災設備 配線図 1/50

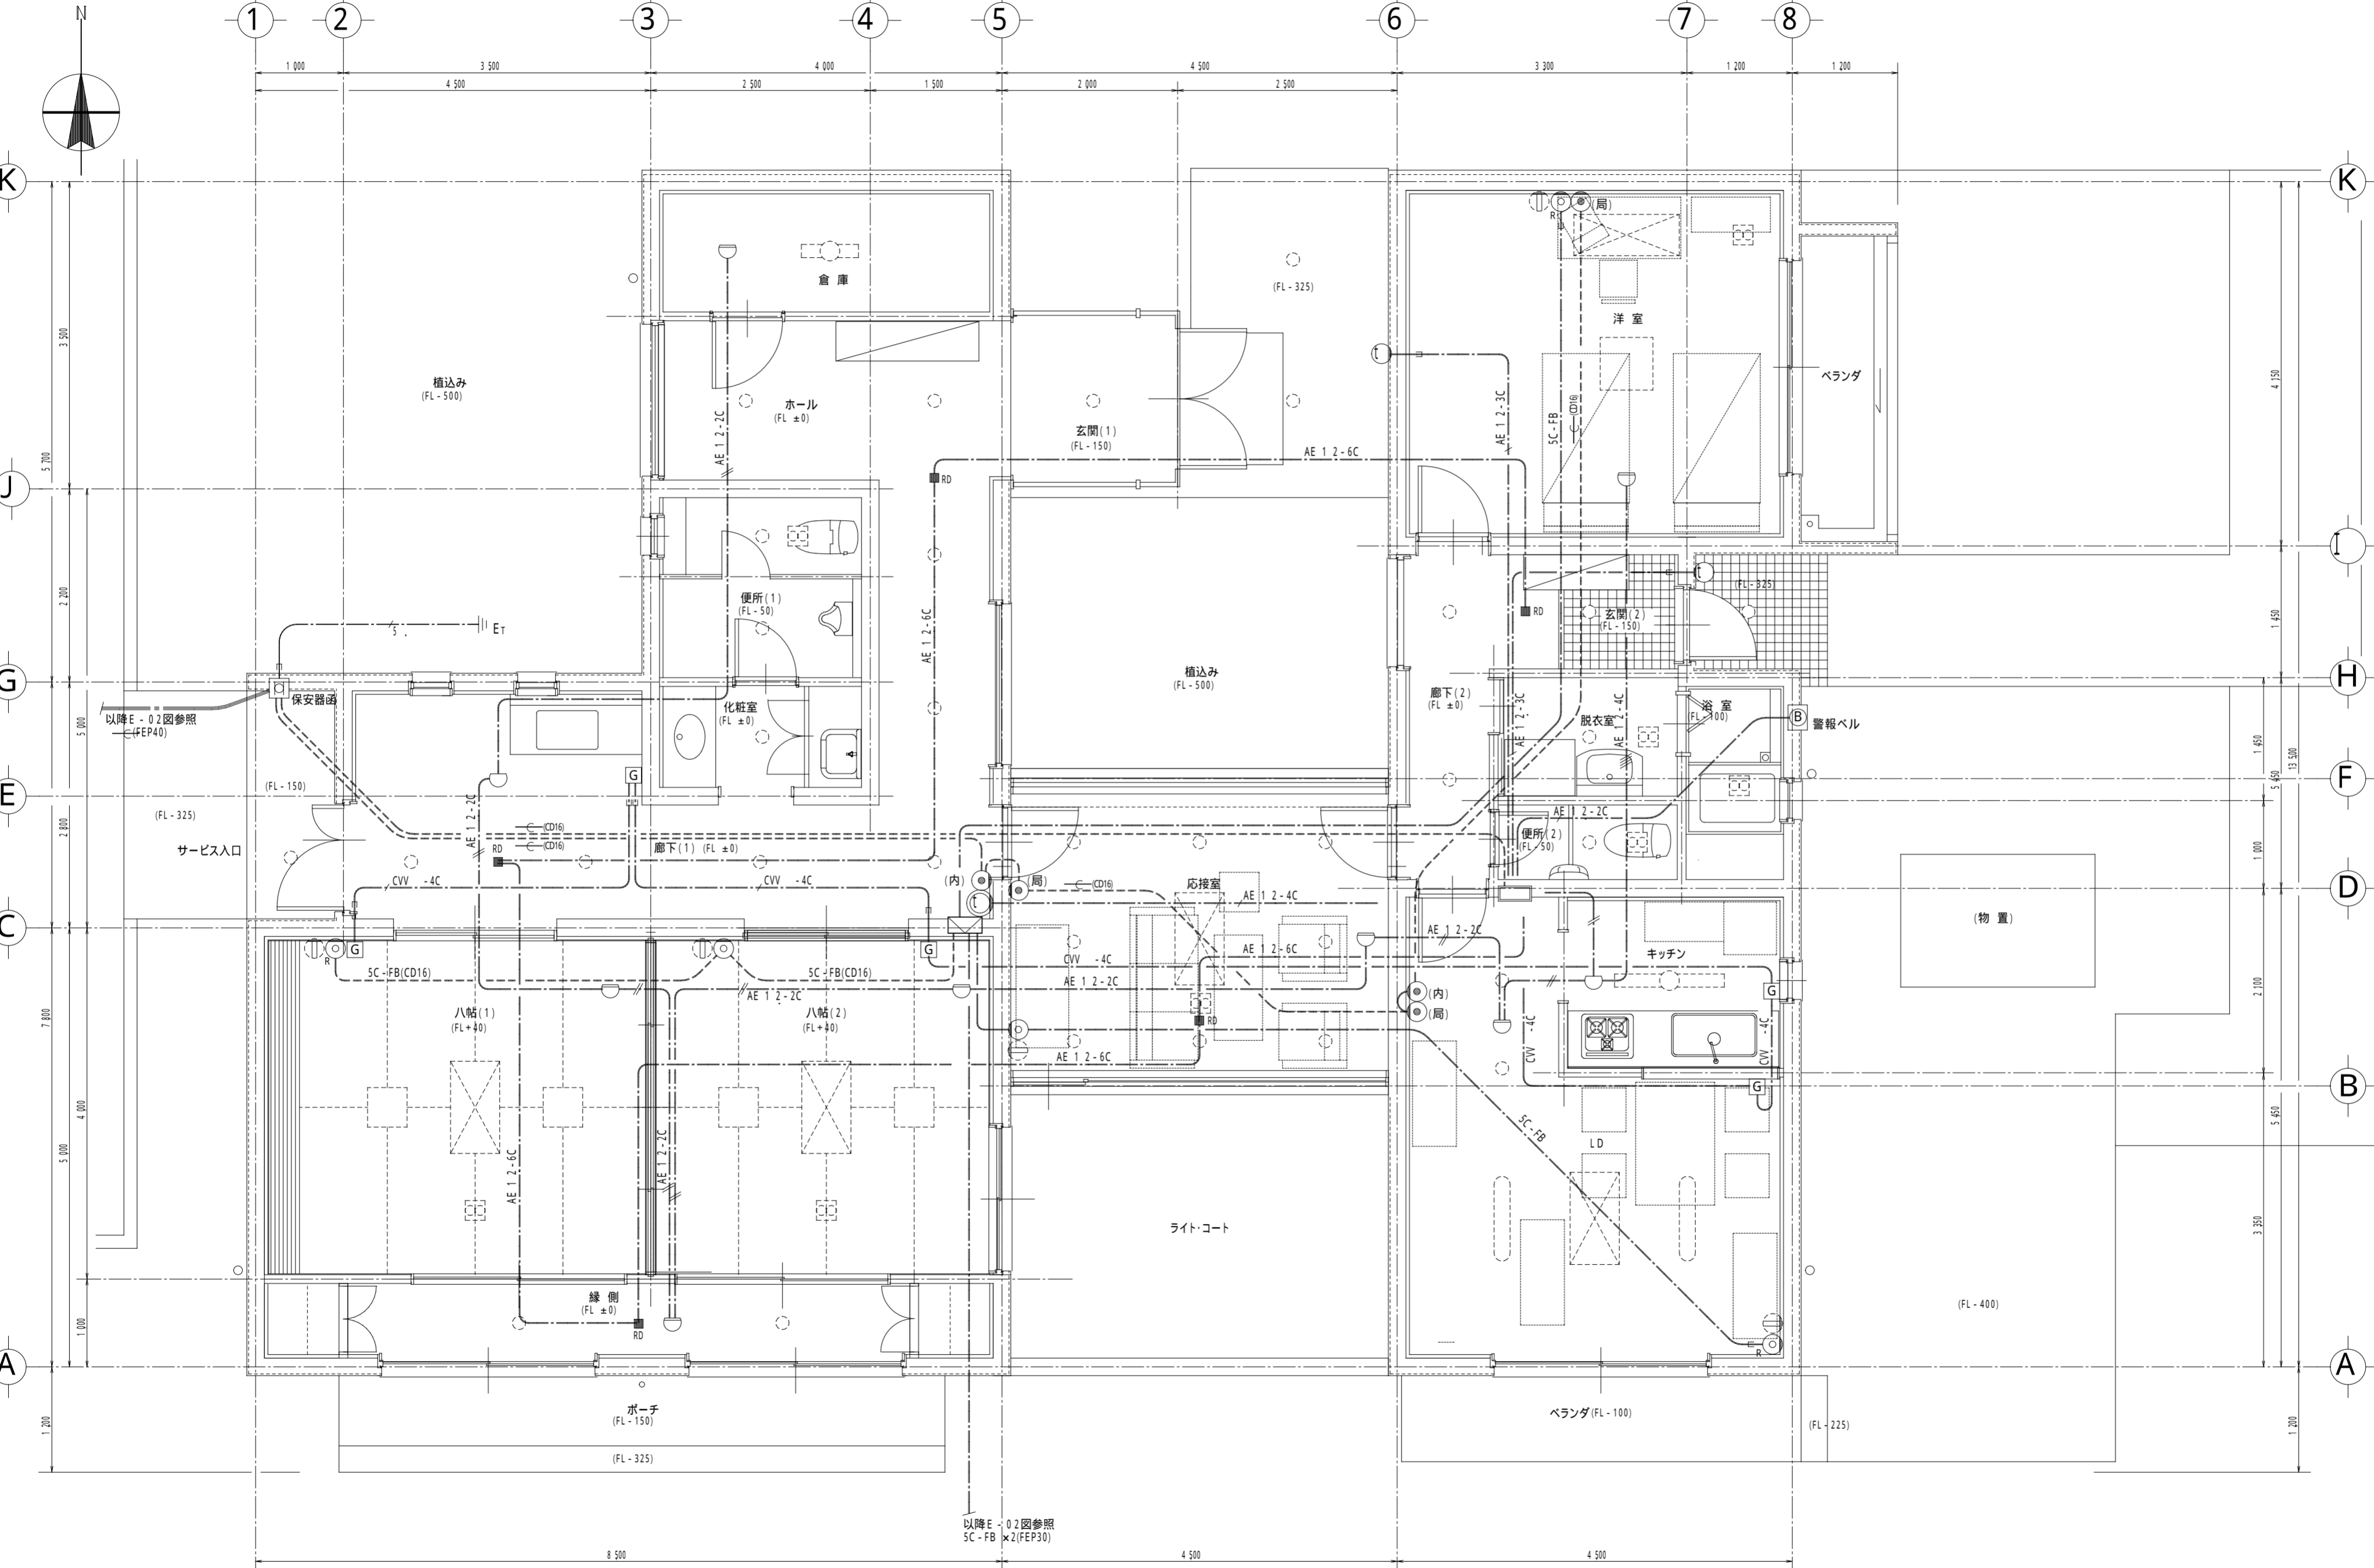

No.	年月日	備考	No.	年月日	備考

部長 C

TOYOBO
東洋紡エンジニアリング株式会社

SCALE 1/50
 DATE 96.04.15

TITLE
 電気設備工事
 情報・防災設備 配線図

No. **E-05**

