


凡例			
記号	名称	記号	名称
—	岸壁照明灯	—	ケーブル布設 (地中管路)
—	航空障害灯コンセント	—	" (オープンビット)
—	6KV給電口 (クレーン用)		
—	外路灯		
—	電源盤		
—	マンホール		

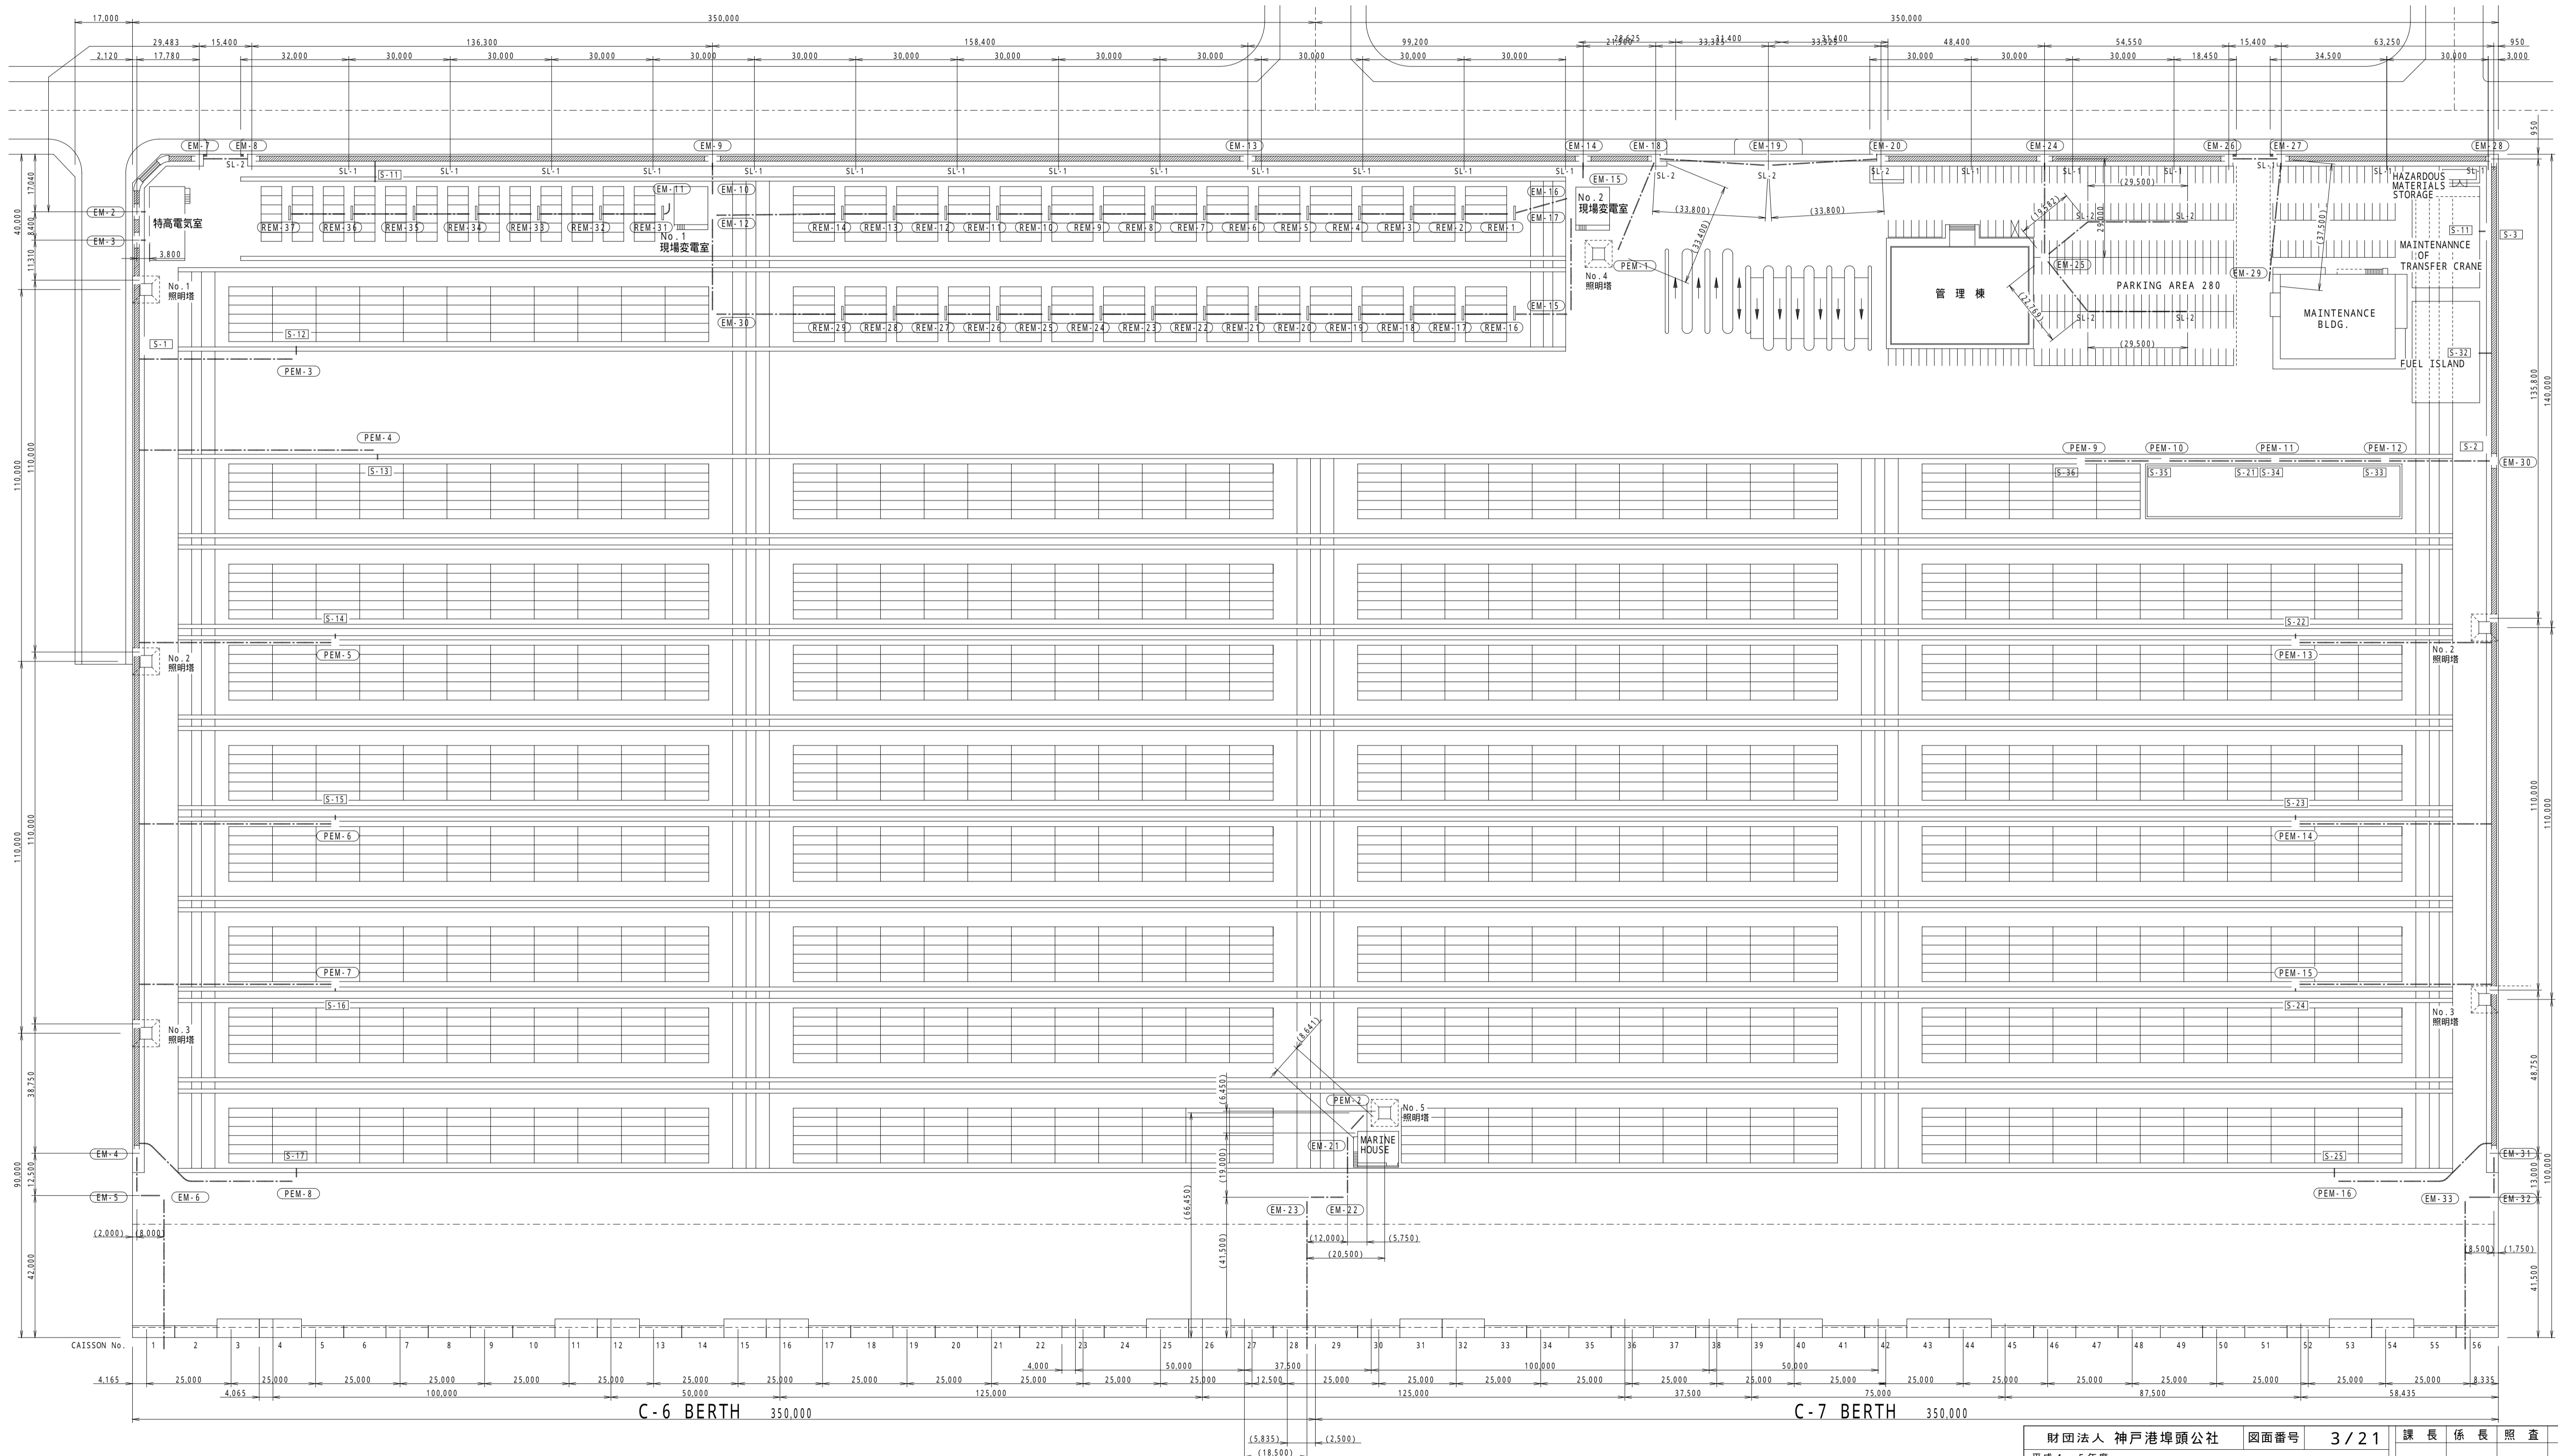

財団法人 神戸港埠頭公社	図面番号	3/21	課長 係長 照査 設計
平成4・5年度	六甲アイランドC6・7パ・スケ・ブル布設その他工事		
図面リスト	縮尺	分類	
全体配置図	1/1000	番号	
		用 冊	コマNo. 要求No.
		平成	年 月 日作製
1 2 3 4 5 5cm		図版	

A-4P-01
CV-T 30 x1
EIE 3 x1
440Vコンセント
11kW x12