


1 機器参考姿図 (寸法は、参考とする。)

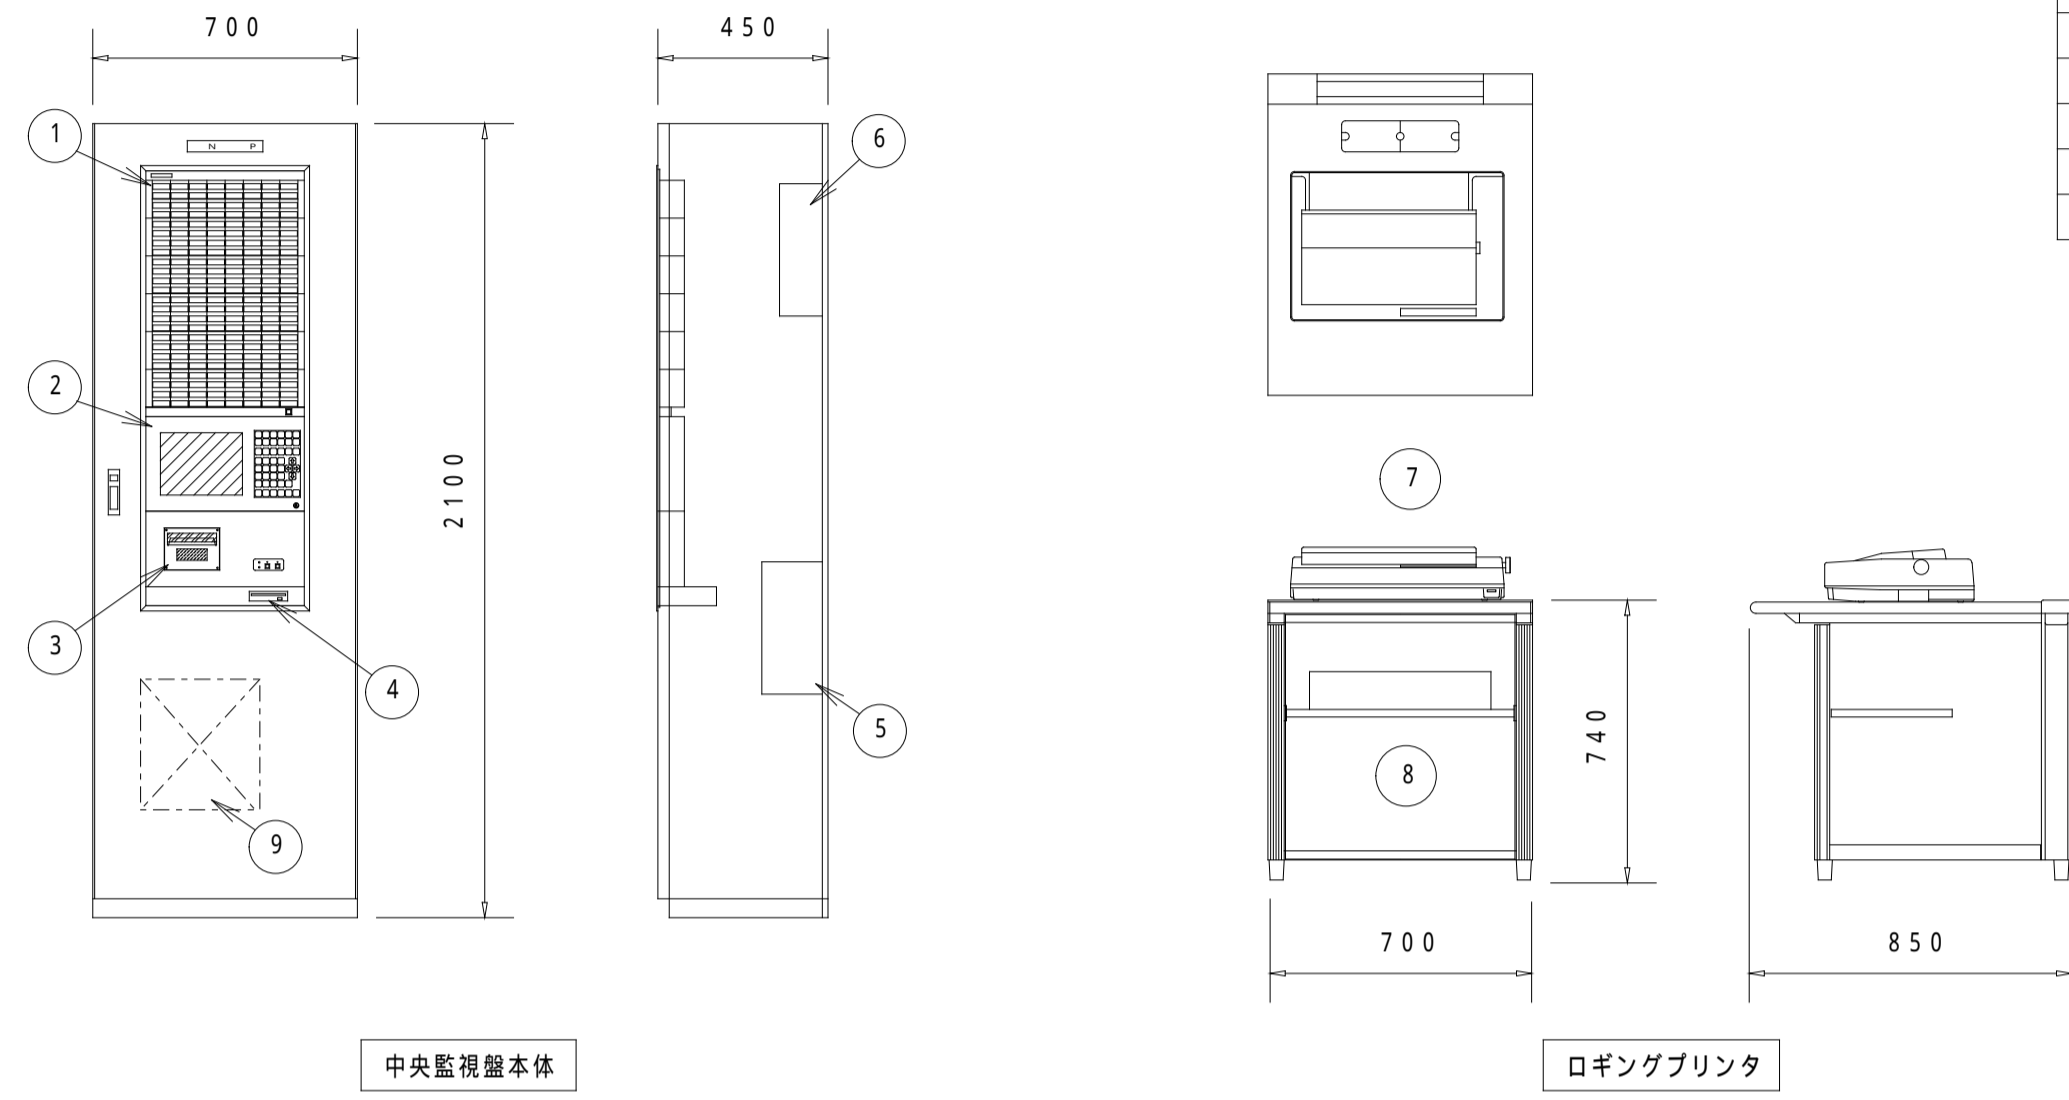

- 1 アナシエータ
- 2 カラ・液晶ディスプレイ
- 3 プリンタ
- 4 フロッピー・ディスクドライブ
- 5 CPU
- 6 電源ブロック
- 7 ログプリンタ
- 8 プリンタ・デスク
- 9 キーボックス用プリンタ組込スペース

3 入出力リスト

盤名称	対応盤	管理対象		出力		入力		計測				備考									
		機器記号	機器名称	記号	発停	切替	設定	状態	故障	警報	アナログ		パルス	温度	湿度	その他					
B1RS-1	キュー・ビクル	DGR	受電 方向性地絡継電器	8																	
		OCR	受電 過電流継電器	8																	
		V	受電 電圧	1																	
		A	受電 電流	2																	
		F	受電 周波数	6																	
		W	受電 電力	3																	
		PF	受電 力率	6																	
		Var	受電 無効電力	3																	
		WH	受電 電力量	5																	
		VCB	受電 真空遮断器	8																	
		UV	常用 不足電圧	8																	
		UV	非常用 不足電圧	8																	
		VCB	母線連絡	8																	
		PF	ヒューズ断	8																	
		VS	真空スイッチ	8.9																	
		SC	コンデンサ異常	8																	
		LBS PF	高圧負荷閉閉器 ヒューズ断	8																	
		TR	トランス温度異常	8																	
		LGR	低圧地絡	8																	
		V	トランス2次側 電圧	1																	
A	トランス2次側 電流	2																			
MCB	トリップ一括	8																			
VCB	発電 真空遮断器	8																			
	非常用発電機		発電機 電圧確立	8																	
			発電機 一括故障	8																	
			発電機 運転	8																	
	B1M-4	OF-B1	給気ファン	8																	
		EF-B2	排気ファン	8.9																	
		OF-B2	給気ファン	8																	
		EF-B3	排気ファン	8.9																	
		OF-B3	給気ファン	8																	
		EF-B4	排気ファン	8.9																	
		OF-B4	給気ファン	8																	
		PD-3-1	水中ポンプ	8																	
		PD-3-2	水中ポンプ	8																	
			水中槽 (満水)	8																	
	B1RS-2	BCP-1	熱源 群発停指令	8.9																	
			冷暖切換	8.9																	
		RB-1	冷温水出入口温度	4																	
		RB-1	冷却水出入口温度	4																	
		RB-2	冷温水出入口温度	4																	
		RB-2	冷却水出入口温度	4																	
			煤煙濃度警報	8																	
		インパ・夕盤	CHP-2 冷温水ポンプ 群発停指令	8.9																	
			CHP-3 冷温水ポンプ 群発停指令	8.9																	
			CHP-2 冷温水ポンプ	8																	
			CHP-3 冷温水ポンプ	8																	
		B1M-1	RB-1 ガス焚吸収式冷温水発生機	8																	
			RB-2 ガス焚吸収式冷温水発生機	8																	
			CHP-1-1 冷温水ポンプ	8																	
			CHP-1-2 冷温水ポンプ	8																	
			CDP-1 冷却水ポンプ	8																	
			CDP-2 冷却水ポンプ	8																	
			PD-1-1 沸水ポンプ	8																	
			PD-1-2 沸水ポンプ	8																	
			沸水槽 (満水)	8																	
			PD-2-1 雑排水ポンプ	8																	
			PD-2-2 雑排水ポンプ	8																	
			雑排水槽 (満水)	8																	
			EF-B6 排気ファン	8.9																	
			OF-B6 給気ファン	8																	
			EF-B7 排気ファン	8.9																	
			OF-B7 給気ファン	8																	
			EF-B8 排気ファン	8.9																	
			OF-B8 給気ファン	8																	
		機側盤	屋内消火栓制御盤 一括故障	8																	
			泡消火制御盤 一括故障	8																	
			雨水ろ過制御盤 一括故障	8																	

2 入出力回路図

