


屋外C B平面配置図

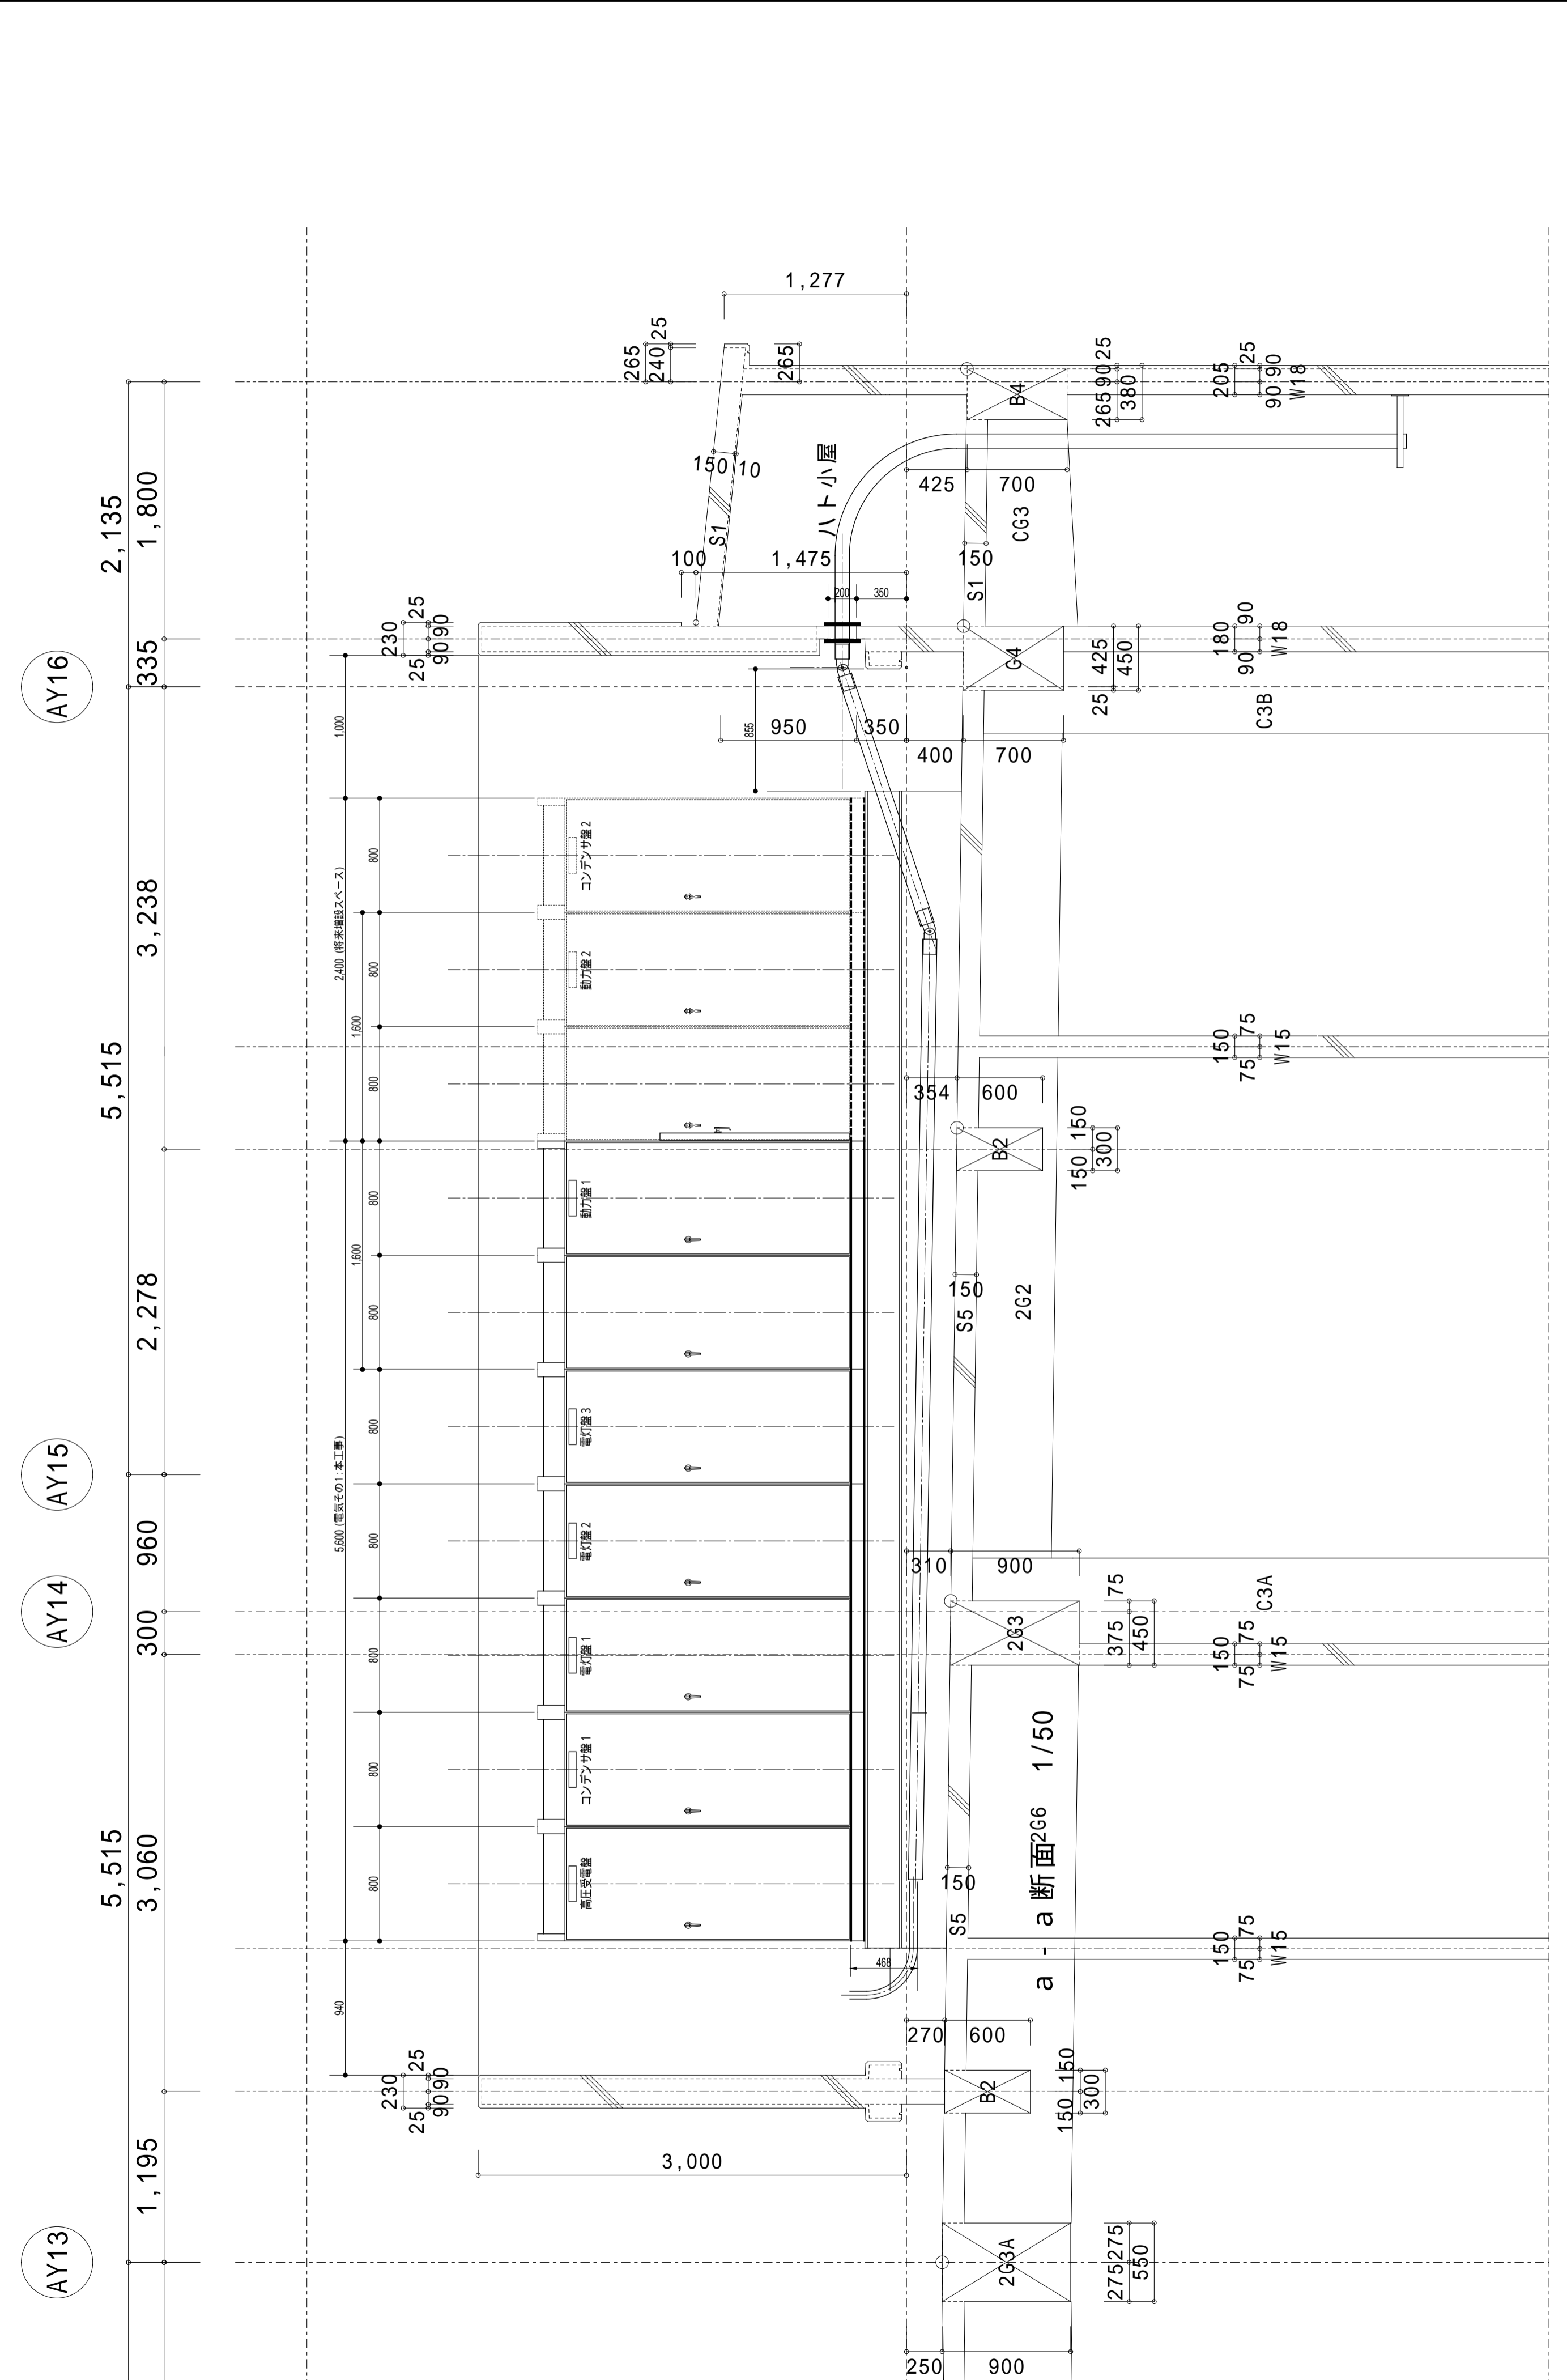

屋外C B前面立面図

訂正 2007.03.01 C B基礎高さ原設計通りとする。 2007.03.06 C B基礎位置、間隔変更。 2007.03.07 E P S (1)床開口寸法変更。	受領 小浜市	受領 山下・カワベ設計 J V	受領 電気監理	確認、作図 電気 J V K.Sakai	工事名称 小浜小学校校舎新築(電気設備その1)工事 若狭実業(株)・(有)富士制電 共同企業体	図面名称 屋外C B据付工事-No.1	年月日 2007(H19) 02/26	図面番号 OBAMA ES-E-061-02
						縮尺 1:30 [A-1]	C A D名称 ARCADW XP Ver. 2.12.9	