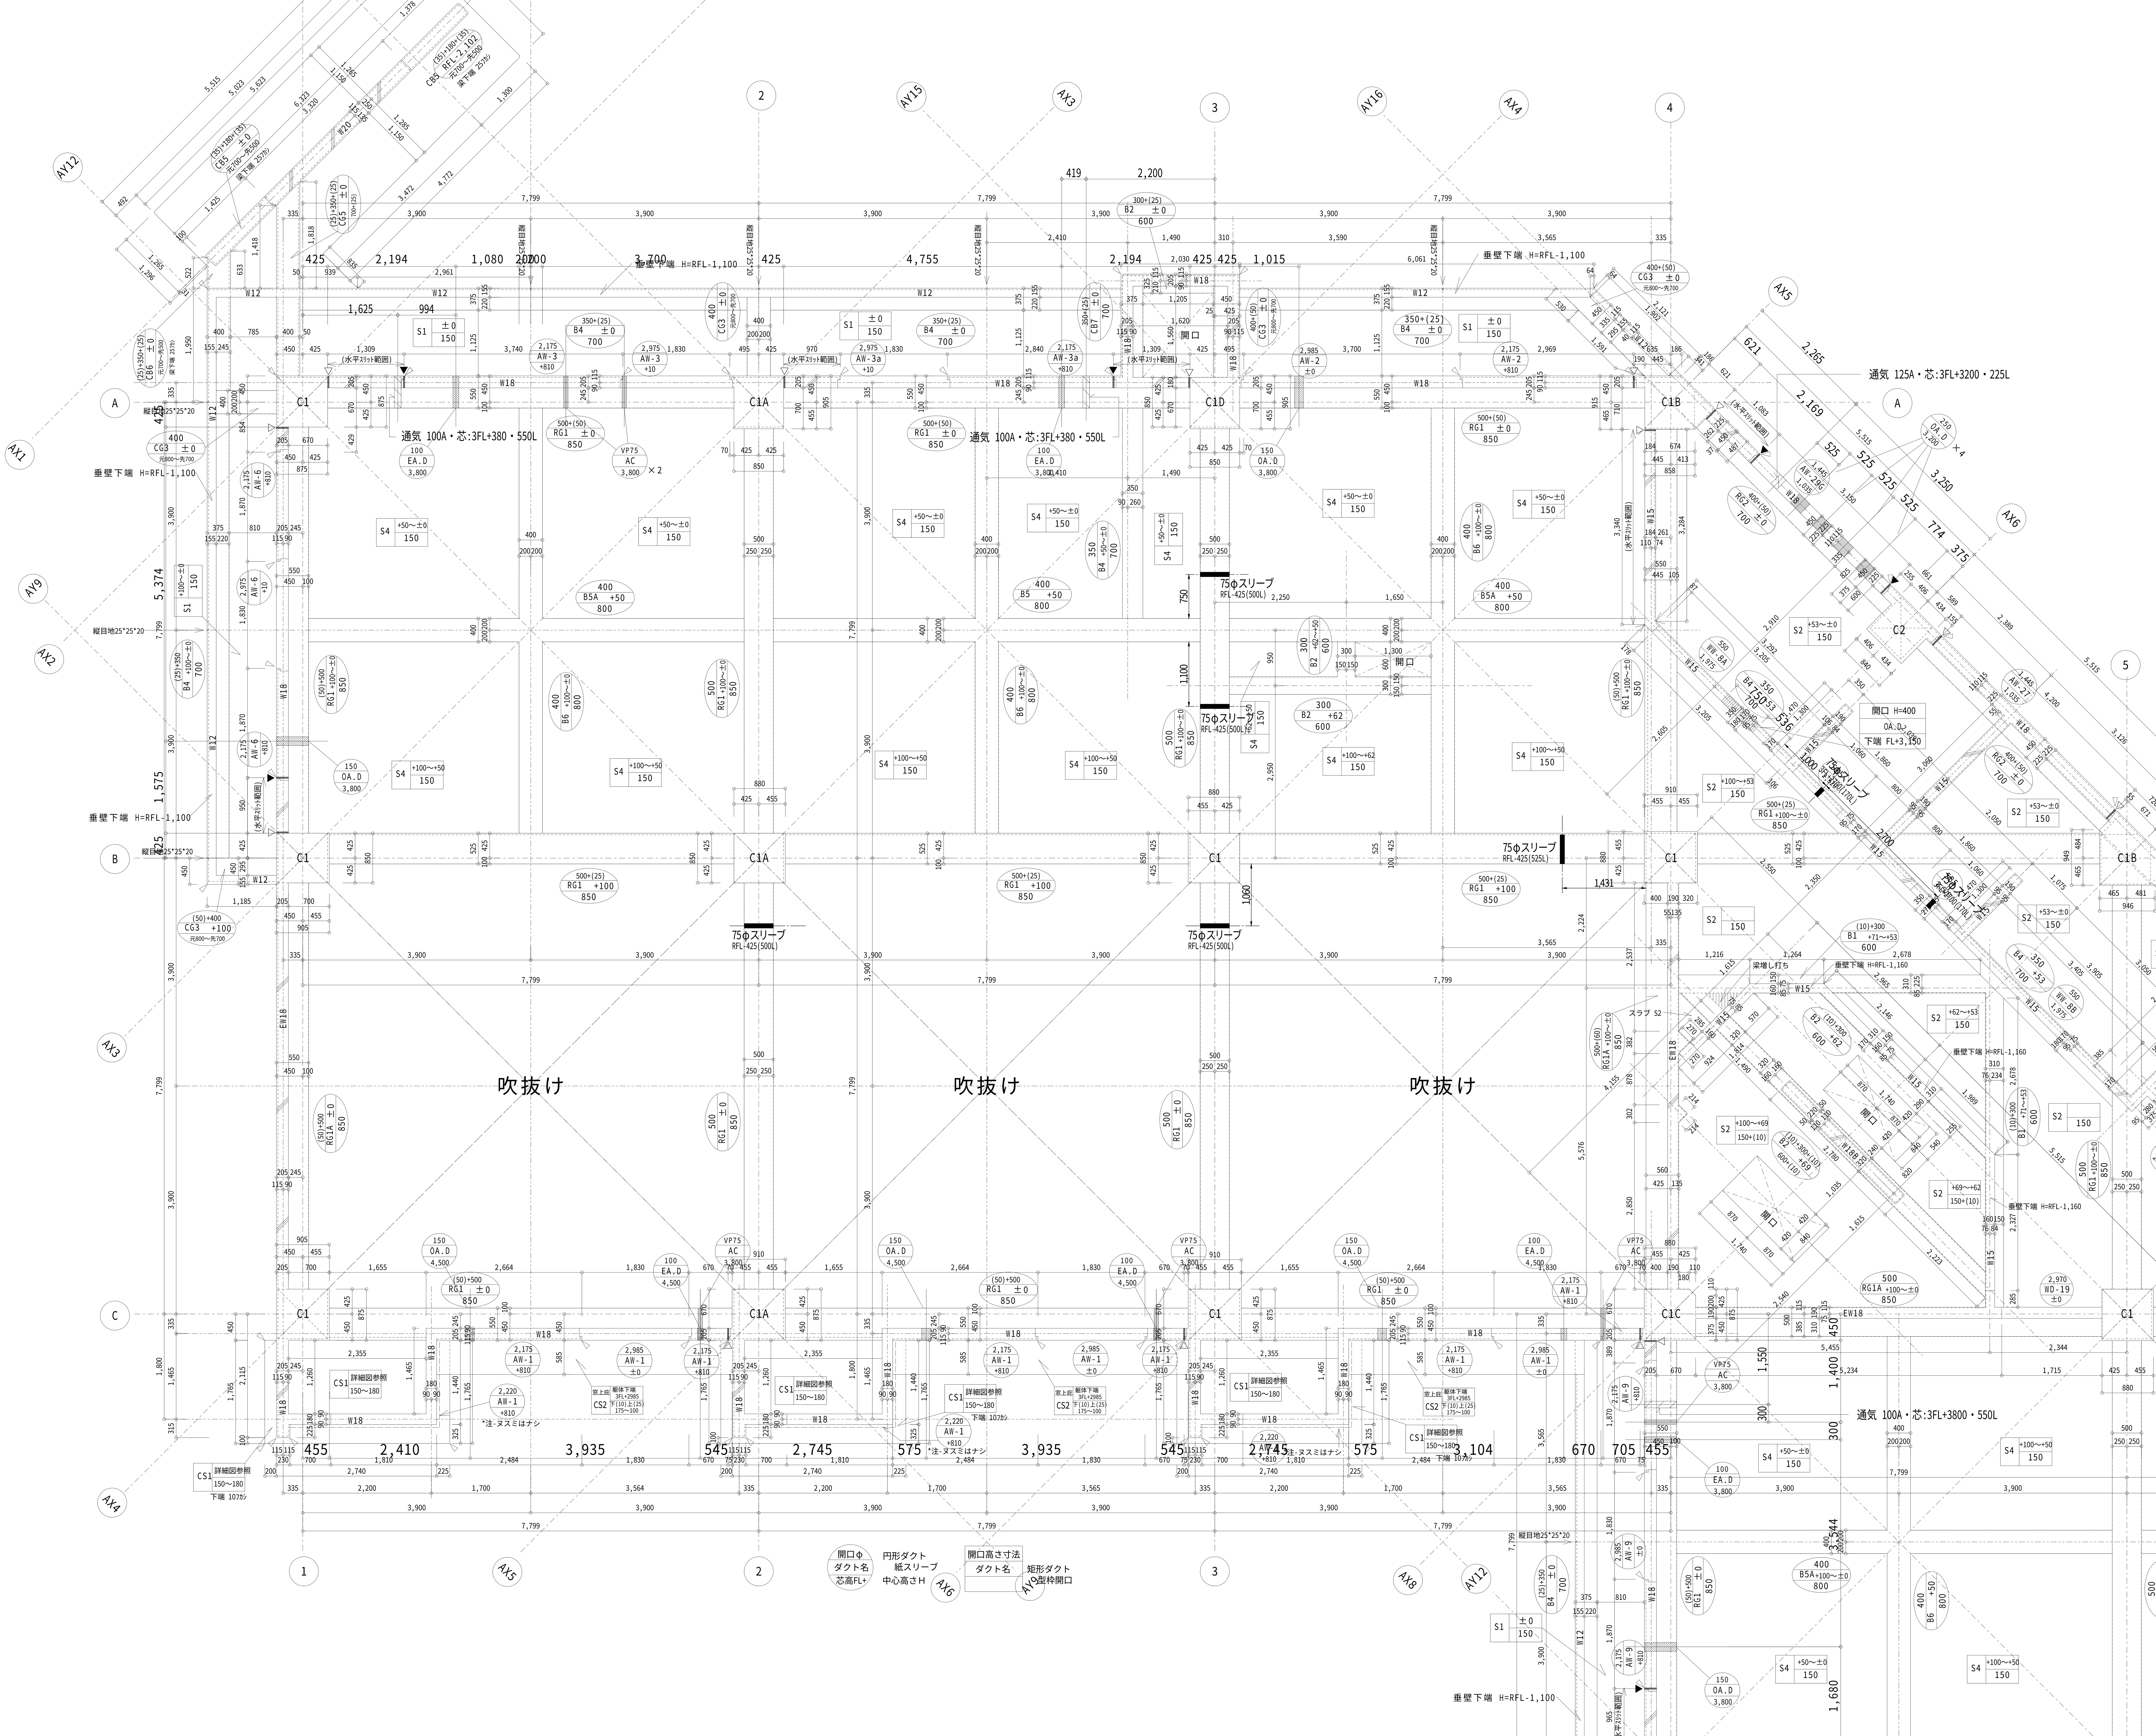

吹抜け
吹抜け
吹抜け
通気 100A・芯:3FL+380・550L
通気 100A・芯:3FL+380・550L
通気 125A・芯:3FL+3200・225L
通気 100A・芯:3FL+3800・550L
75φスリーブ
RFL-425(500L)
75φスリーブ
RFL-425(525L)
垂壁下端 H=RFL-1,100
垂壁下端 H=RFL-1,160
縦目地25*25*20
梁増し打ち
開口
詳細図参照
150~180
開口Φ
ダクト名
芯高FL+
円形ダクト
紙スリーブ
中心高さH
開口高さ寸法
ダクト名
矩形ダクト
木製枠開口
A
B
C
1
2
3
4
5
C1
C1A
C1B
C1C
C1D
C2