


盤記号は、下記による。

動力操作盤	C-nP-No.	特記のないケーブル・ラックは、下記による。
動力分電盤	D-nP-No.	3階：低圧ケーブル用 800W x 100H (鉄)
照明分電盤	D-nL-No.	3階：高圧ケーブル用 600W x 100H (鉄)
差込分電盤	D-nC-No.	4階：低圧ケーブル用 800W x 100H (鉄)
照差分電盤	D-nLC-No.	4階：高圧ケーブル用 600W x 100H (鉄)
手元照明盤	nS-No.	
空調自動制御盤	CTRL	

防火区画費通

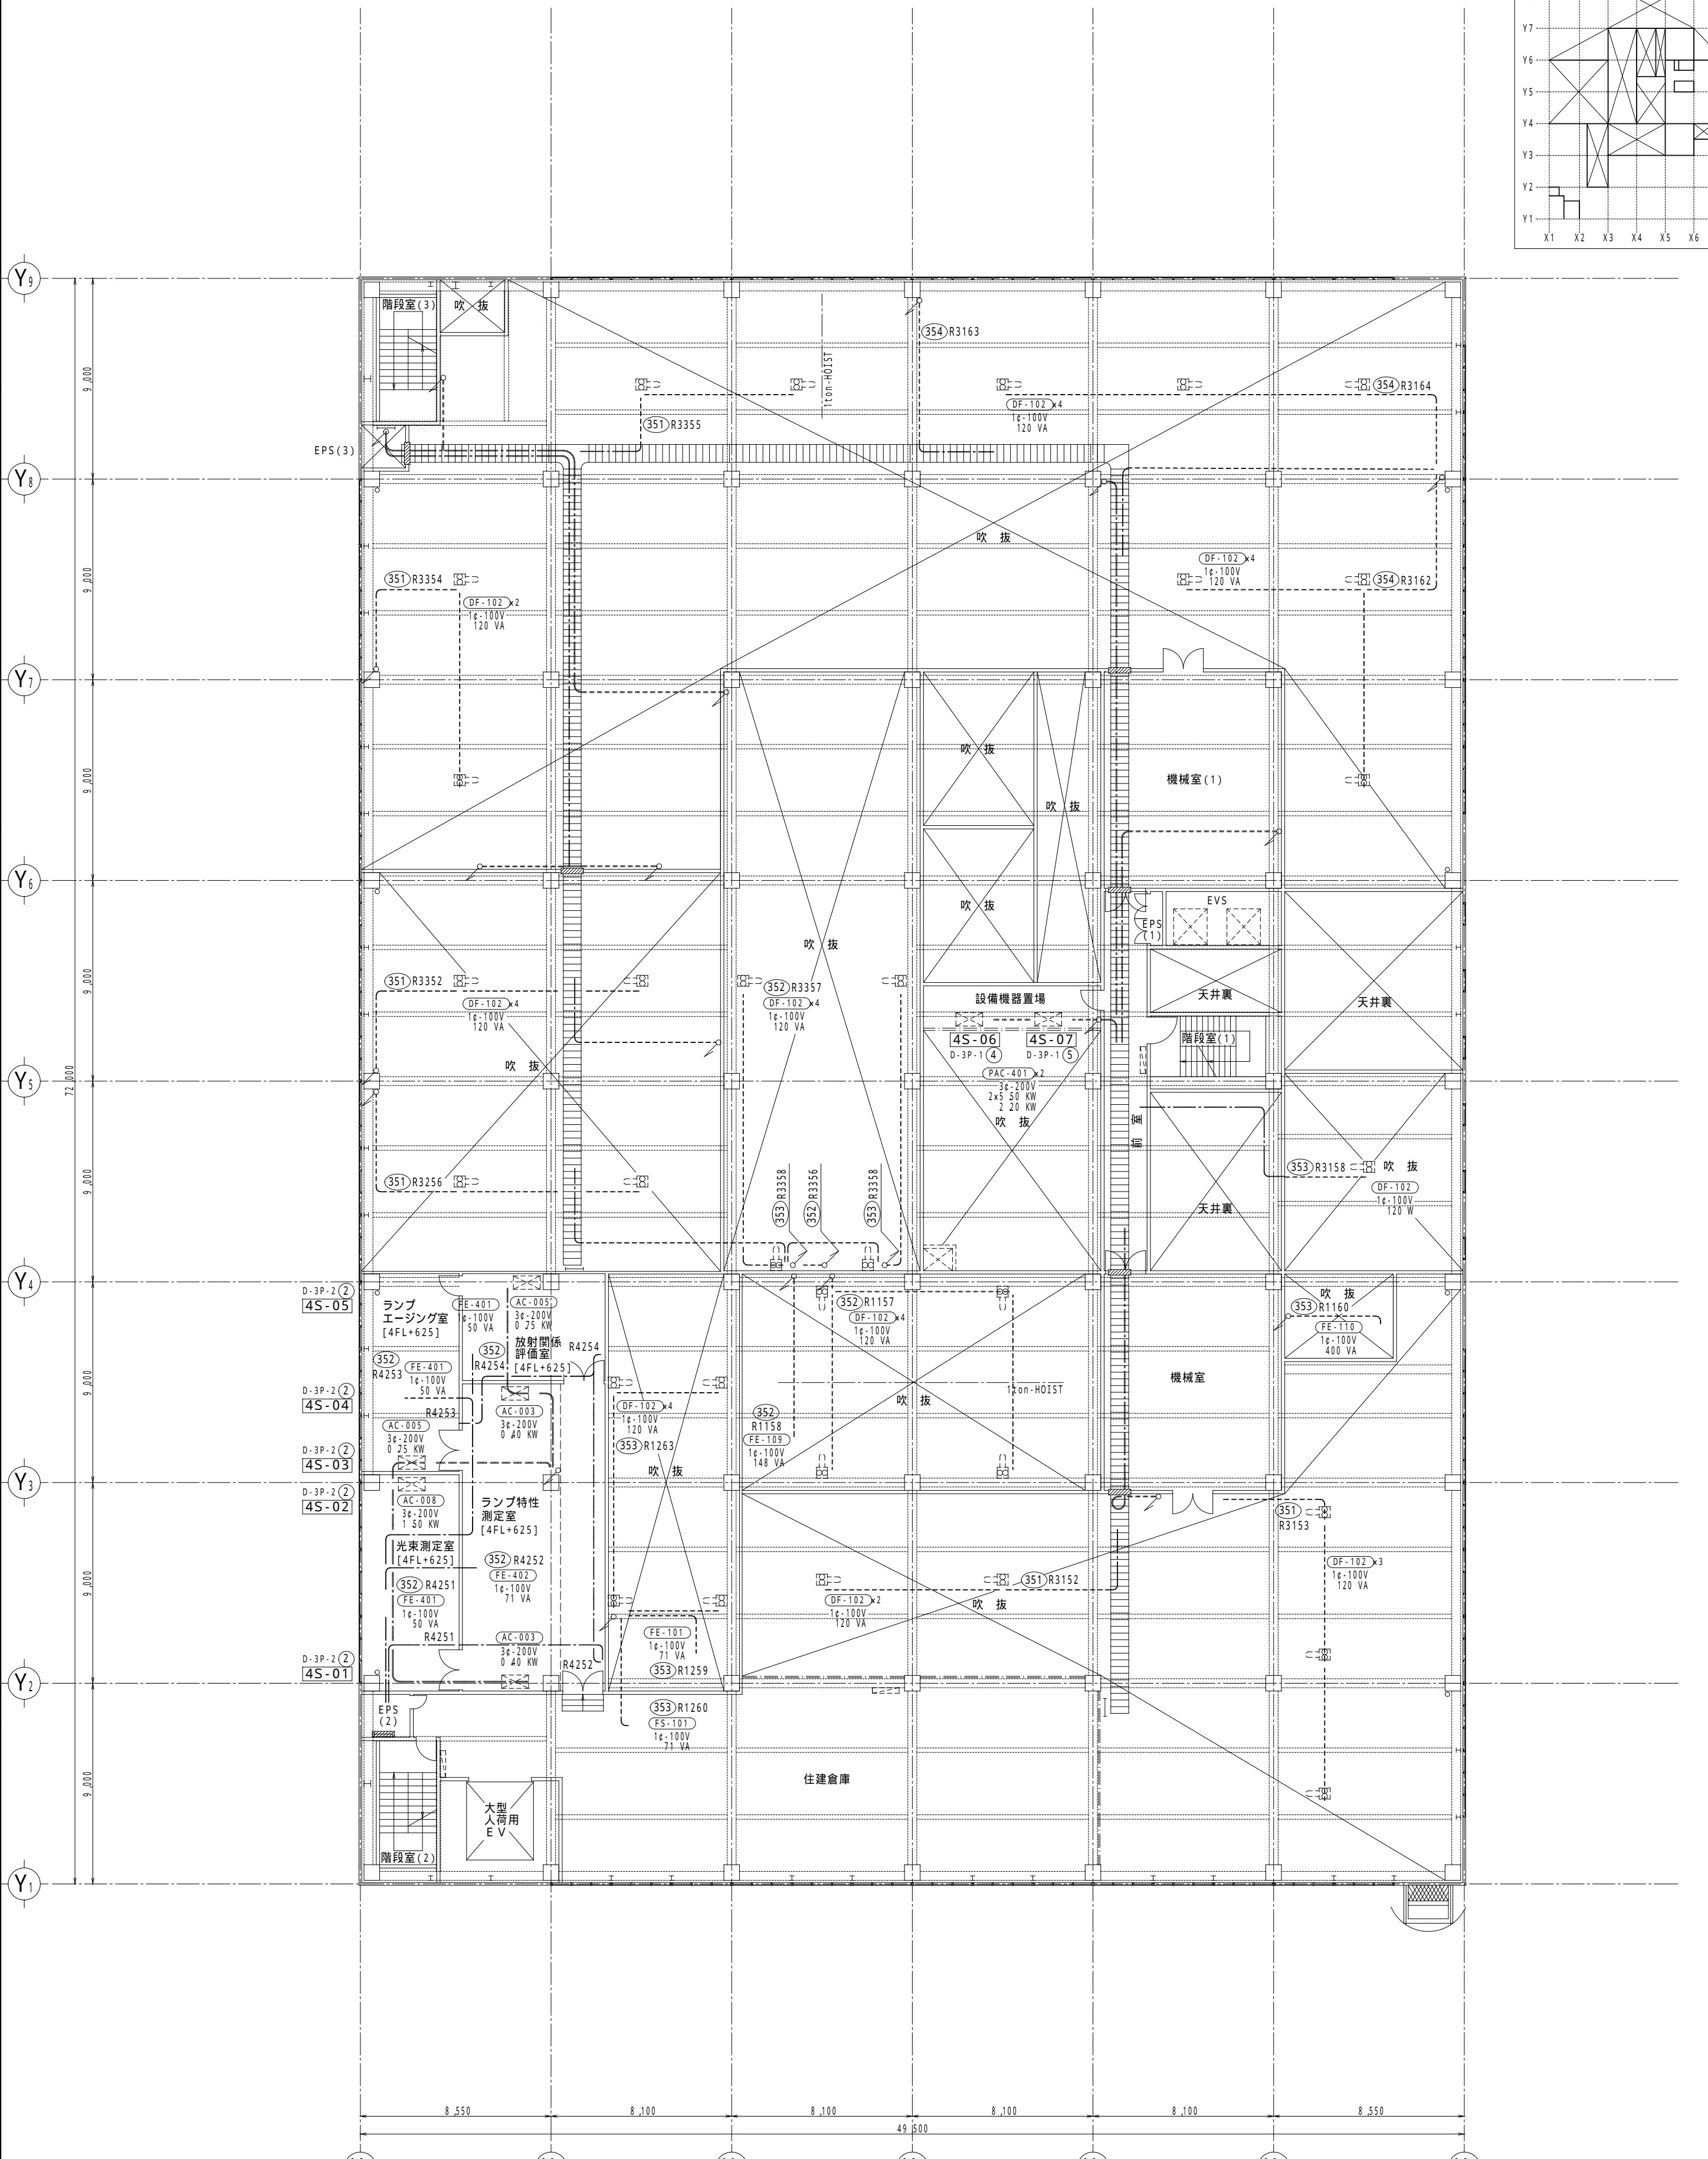

<p>SHOMA SEKEI 株式会社 昭和設計</p>	<p>管理建築士 伊藤 敬祐 1級建築士 大庭登継 9 4 4 7 7 号</p>	<p>電気設備工事 幹線・動力・換気設備 3階, 4階配線図</p>	<p>No. _____ DEPT. _____</p>
----------------------------------	---	--	----------------------------------