

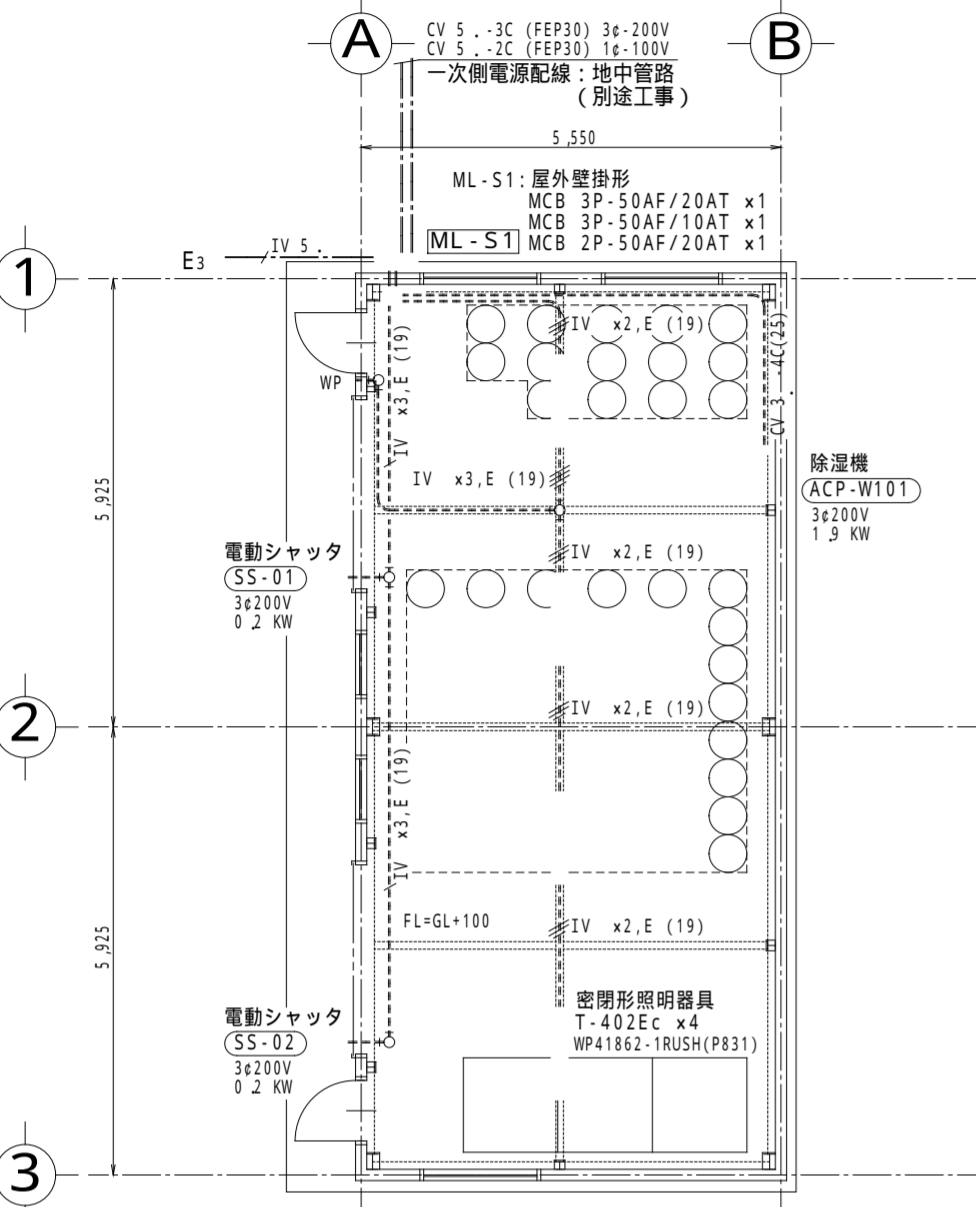
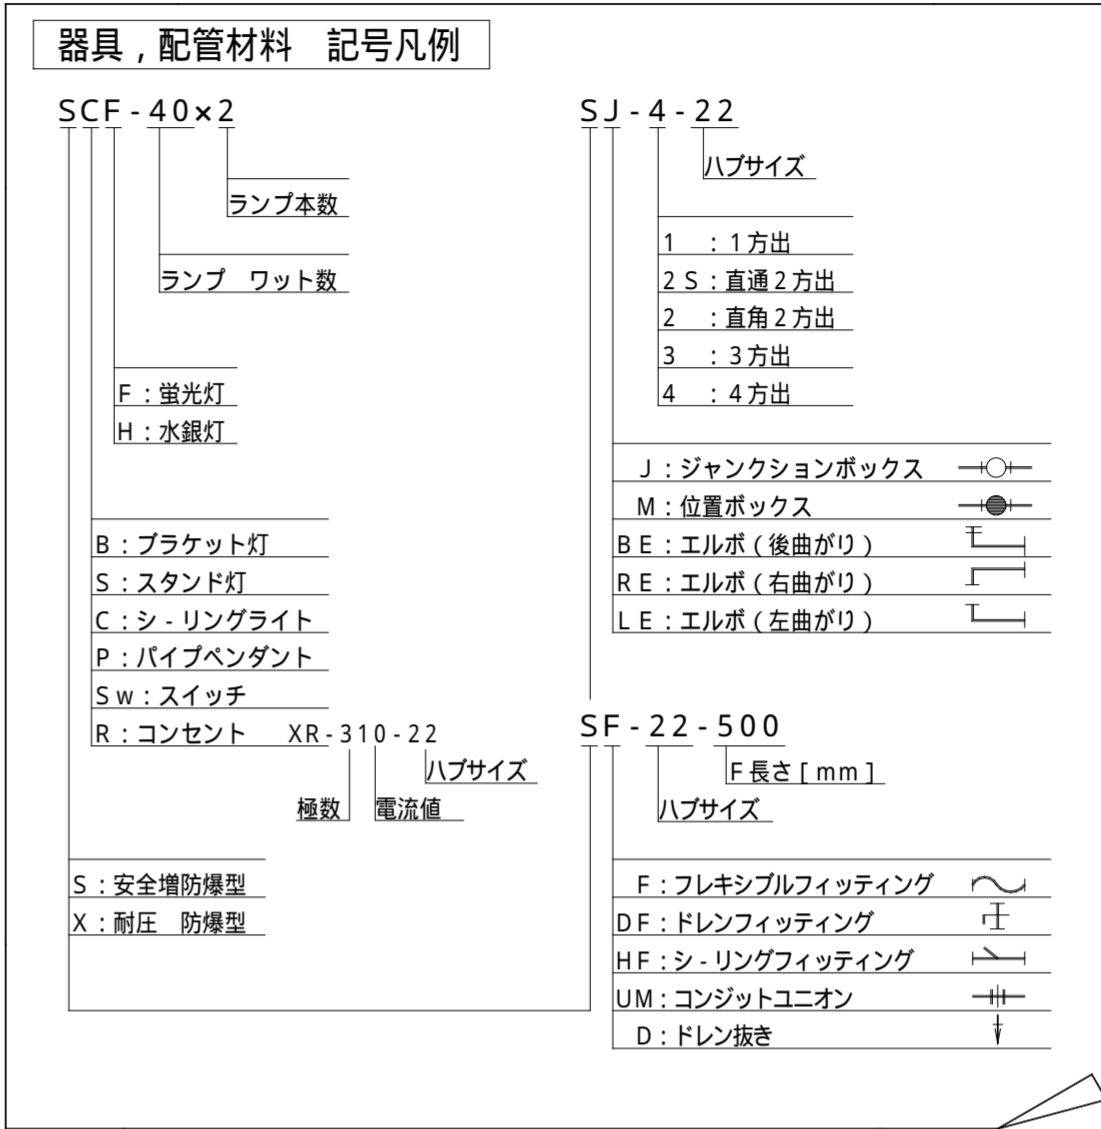



1 危険物屋内貯蔵庫配線図 (動力・照明設備) 1/100

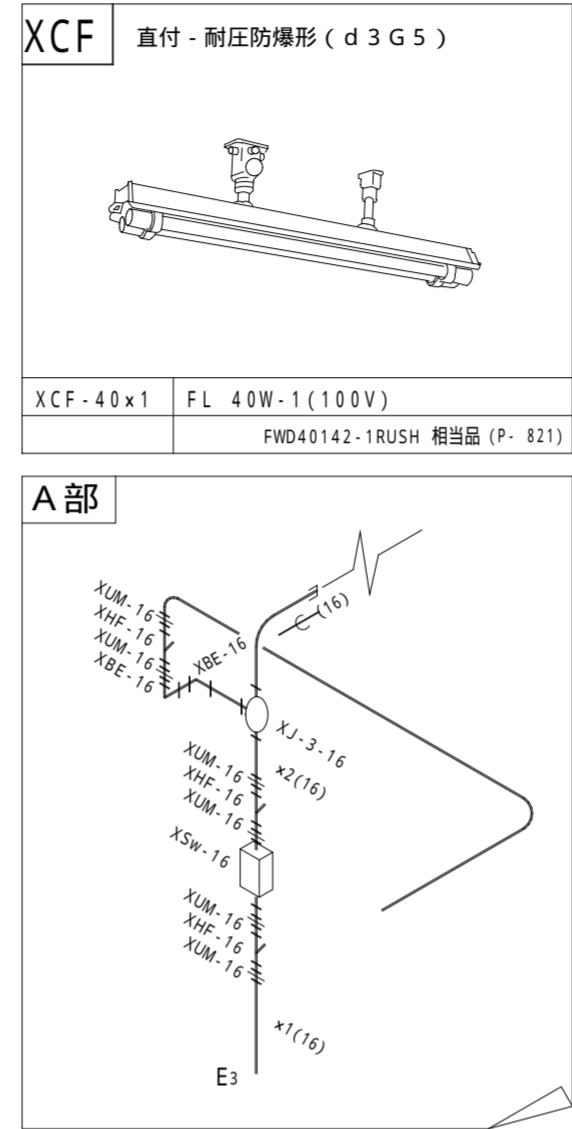

2 高圧ガス(水素)貯蔵庫配線図 (照明設備) 1/100

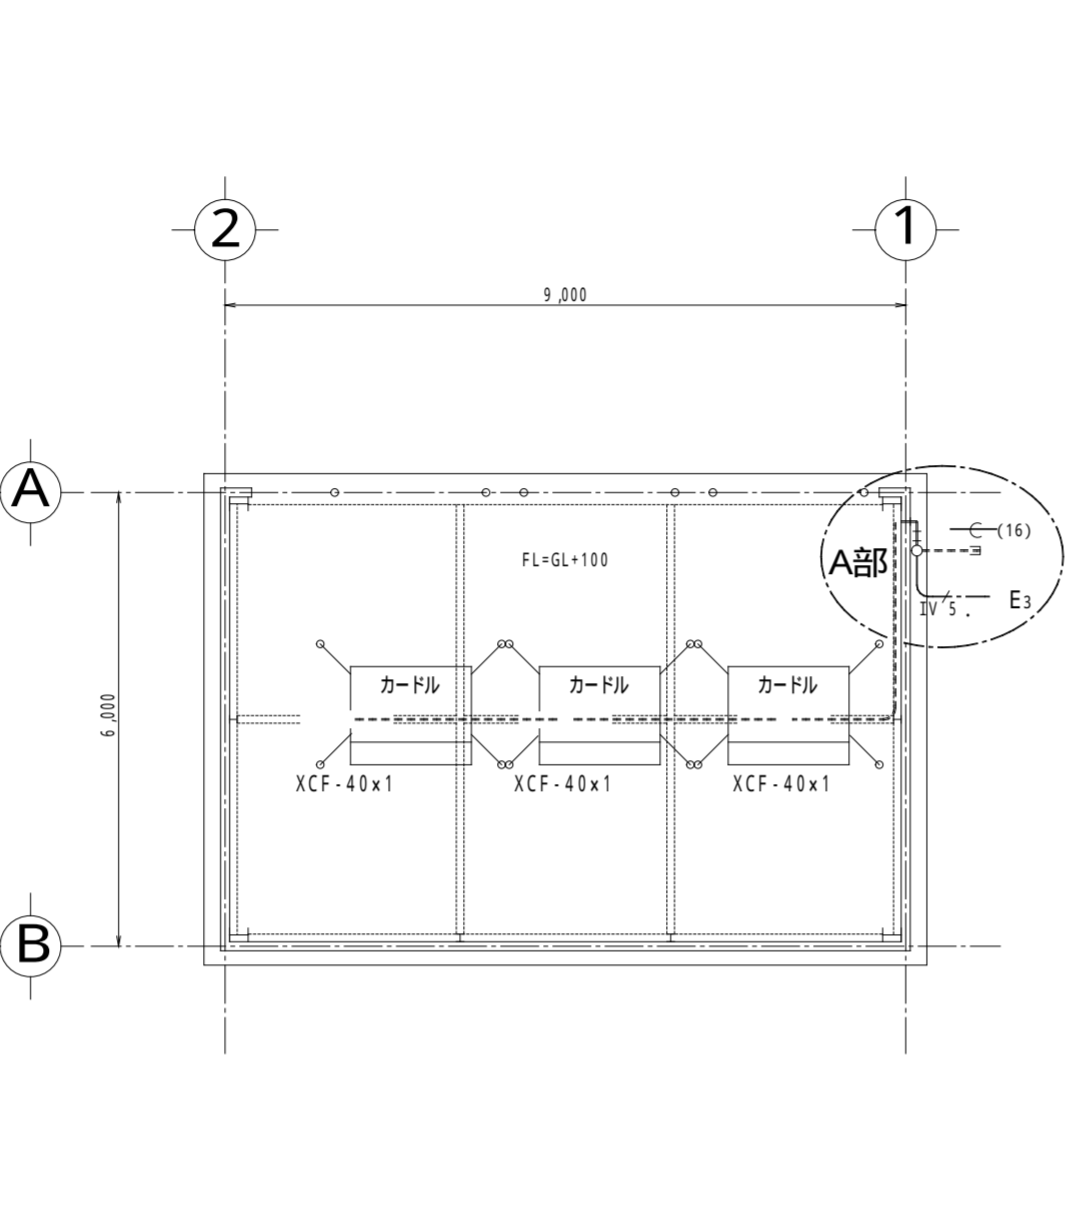


3 コンピュータ室 配線図 (コンセント設備) 1/50

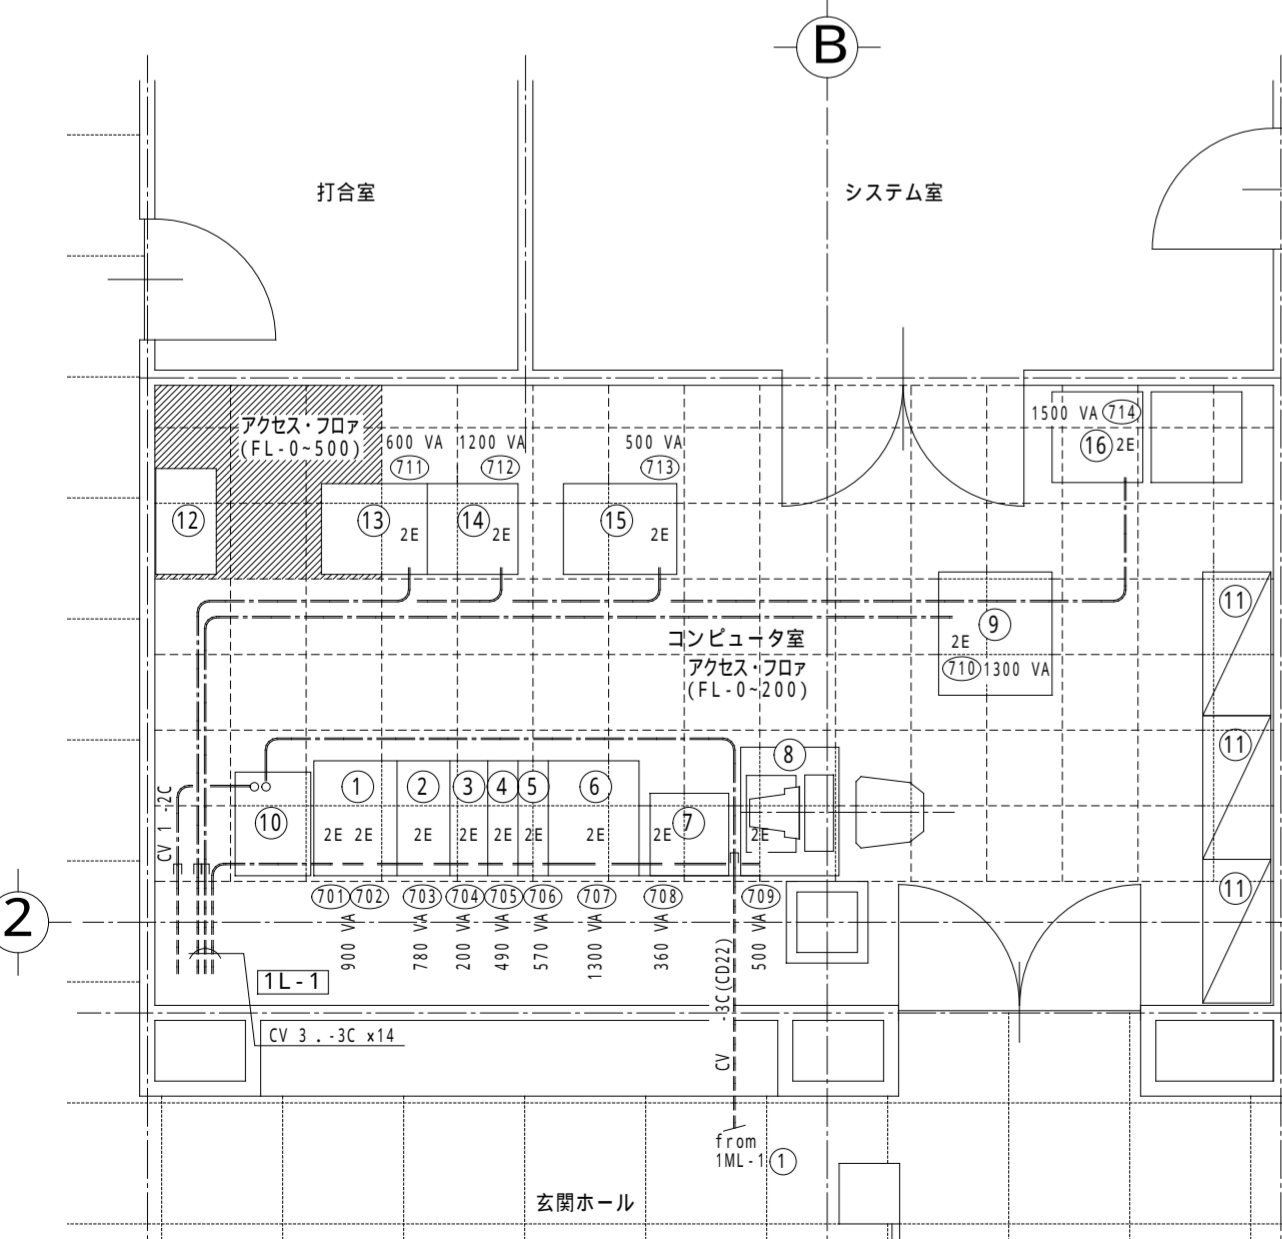

No.	機器名称	WxDxH [mm]	台数
①	中央処理装置	NEC N3310-14 550 x 760 x 1200	1
②	入出力装置	NEC N2310-02 350 x 760 x 1200	1
③	磁気ディスク装置	NEC N7753-02 250 x 760 x 1200	1
④	磁気ディスク装置	NEC N7749-22 200 x 760 x 1200	1
⑤	ディスク・ラック	NEC N7749-52 200 x 760 x 1000	1
⑥	磁気テープ装置	NEC N7677-05 600 x 760 x 1500	1
⑦	磁気テープ装置	NEC N7644-01 520 x 545 x 850	1
⑧	システム・コンソール		1
	フロッピー・ディスク装置	NEC N7704-22 154 x 338 x 194	1
⑨	日本語 ラインプリンタ	NEC N7861-01 750 x 815 x 1050	1
⑩	UPS電源 (CVCF)	NEC BPS0AS 3φ3W 210V-5KVA	1
⑪	書架	950 x 450 x 880	6
⑫	光ケーブル引込盤		1
⑬	音声多重化装置	EX-1000 700 x 600 x 1600	1
⑭	電子交換機	APEX-7400 600 x 600 x 1800	1
⑮	ラック		1
⑯	構内放送アンプ		1

4 引込ハンドホール詳細図 (HH-P15) 1/30

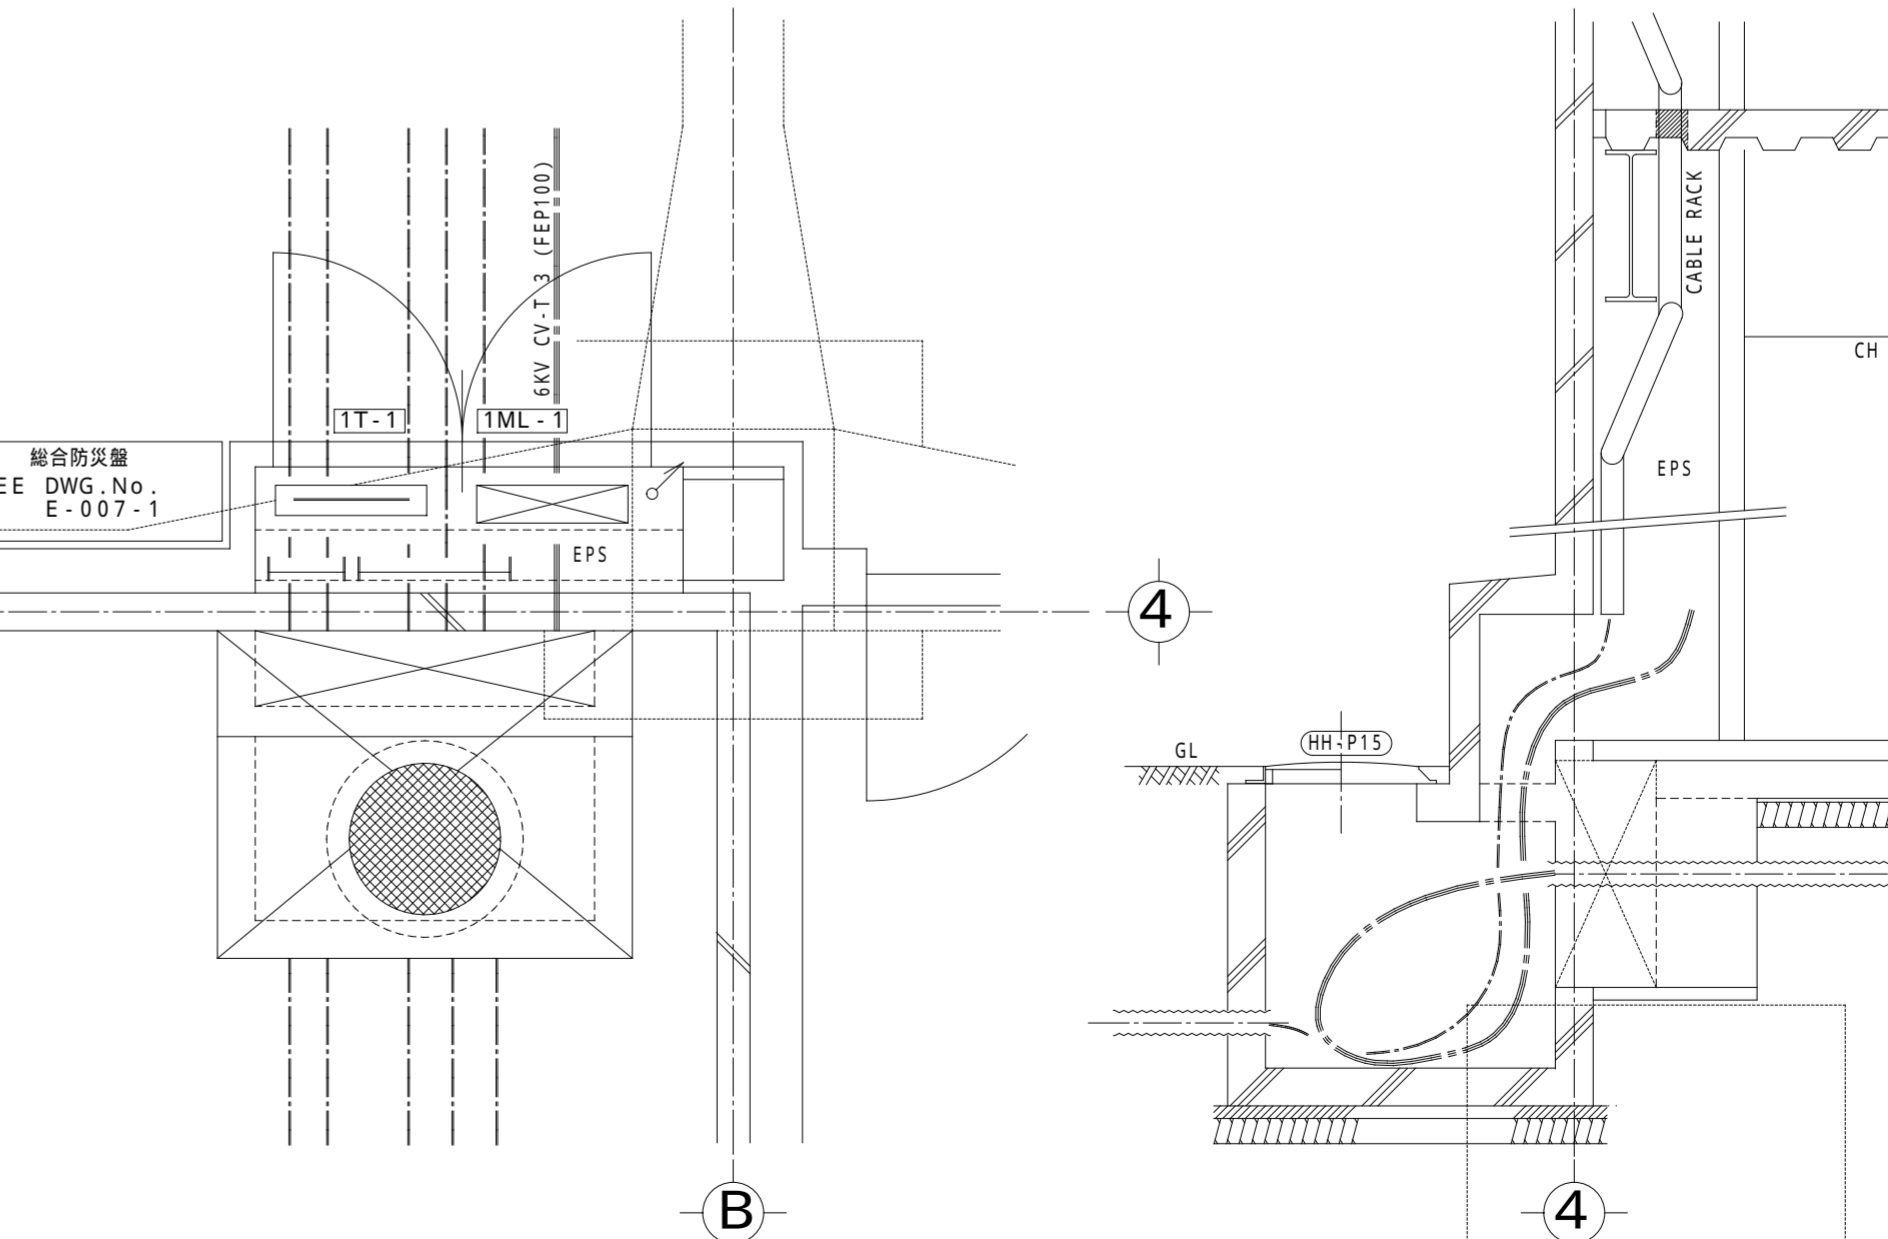

訂正	月	日	内容
.	.	.	.
.	.	.	.
.	.	.	.

名称	縮尺	図面 NO.	設計 NO.	承認
電気設備工事 危険物屋内貯蔵庫, 高圧ガス(水素)貯蔵庫, コンピュータ室 他	1:30 1:50 1:100	E-020		
設計年月日	96. 2. 20	整理 NO.	担当課長	担当
				製図

一級建築士事務所