



1 付近見取図 1/25000

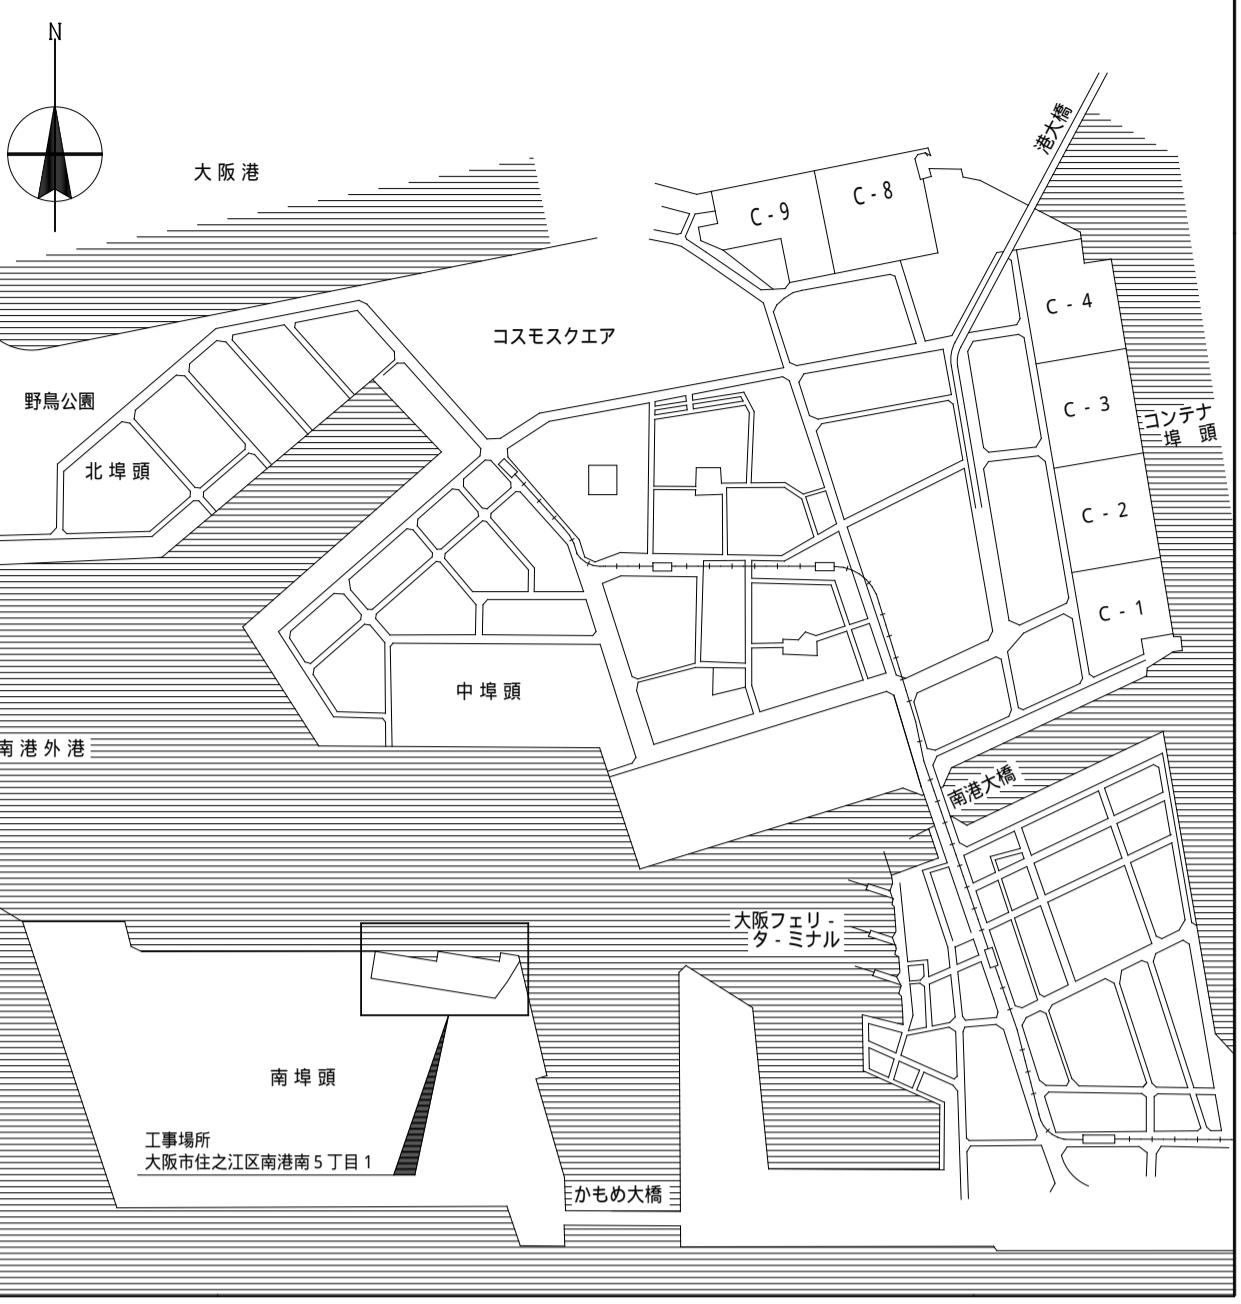


2 配置図・屋外配線図 1/600

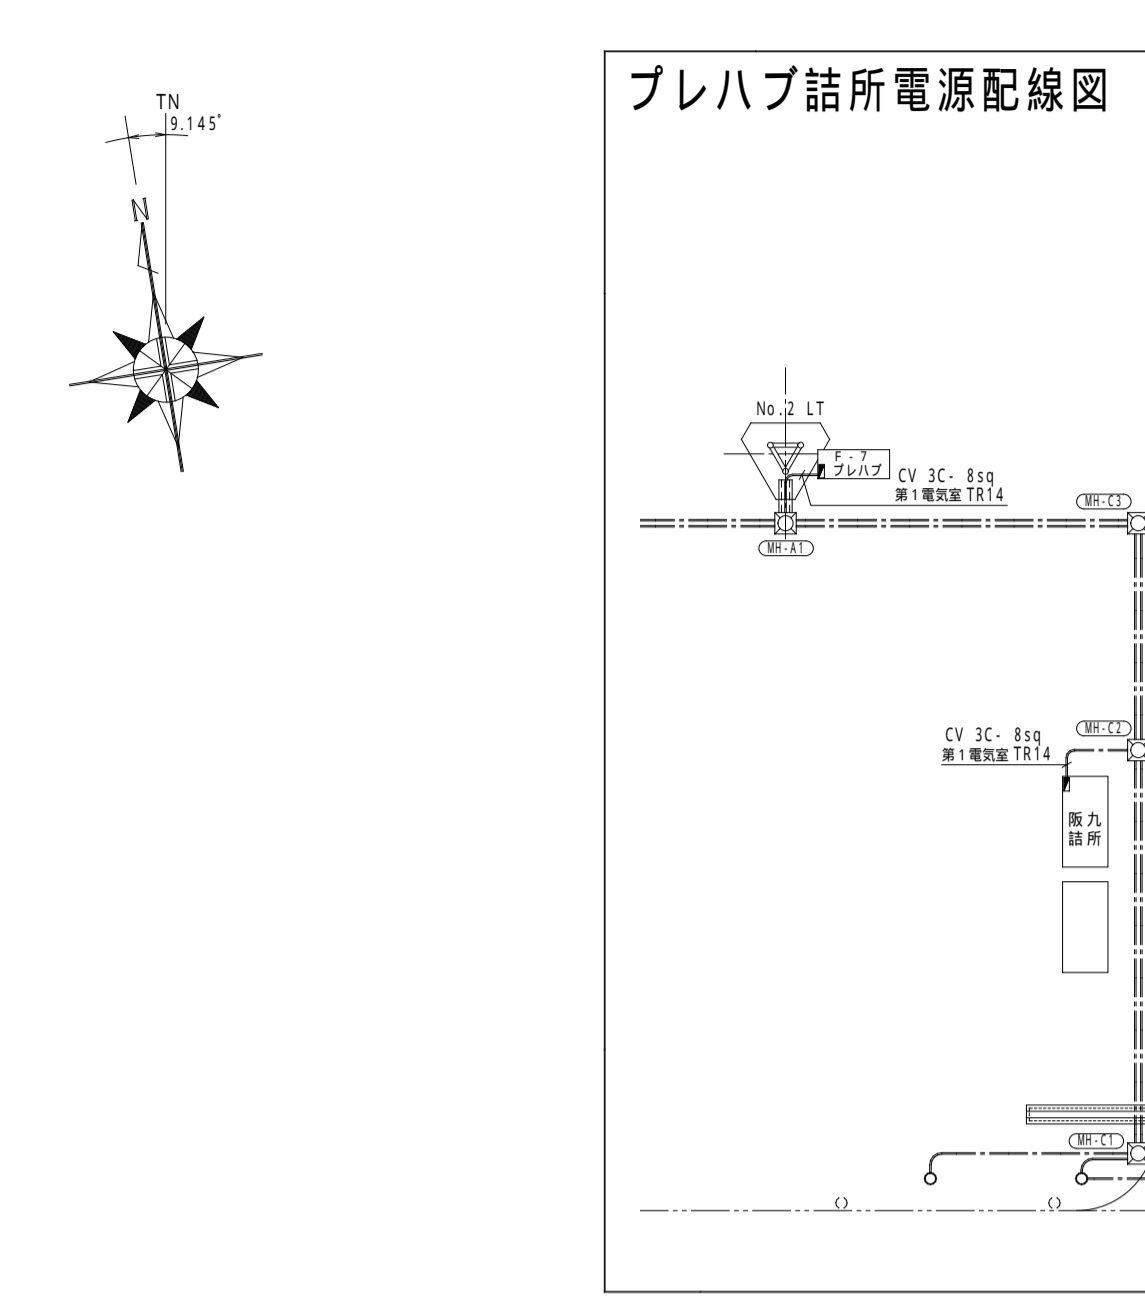

3 記号凡例

| 記号                                | 名称               | 備考               |                |
|-----------------------------------|------------------|------------------|----------------|
| ☐                                 | マンホール            | (MH-000) マンホール番号 |                |
| ⊠                                 | 電力会社地中箱          |                  |                |
| ▽                                 | 照明塔: No.1 - 4 LT |                  |                |
| ☉                                 | 外灯               |                  |                |
| ■                                 | 現場盤              |                  |                |
| ---                               | 地中置路             |                  |                |
| (mm) 地中置路番号は、下記による。【配線表(1)-(3)参照】 |                  |                  |                |
| (00)                              | ～ 高圧引込管路         | (10)             | ～ 低圧幹線管路       |
| (10)                              | ～ 電話引込管路         | (20)             | ～ 情報構内管路       |
| (30)                              | ～ 照明塔 管路         | (70)             | ～ F-7 パース用電力管路 |
|                                   |                  | (80)             | ～ F-8 パース用電力管路 |

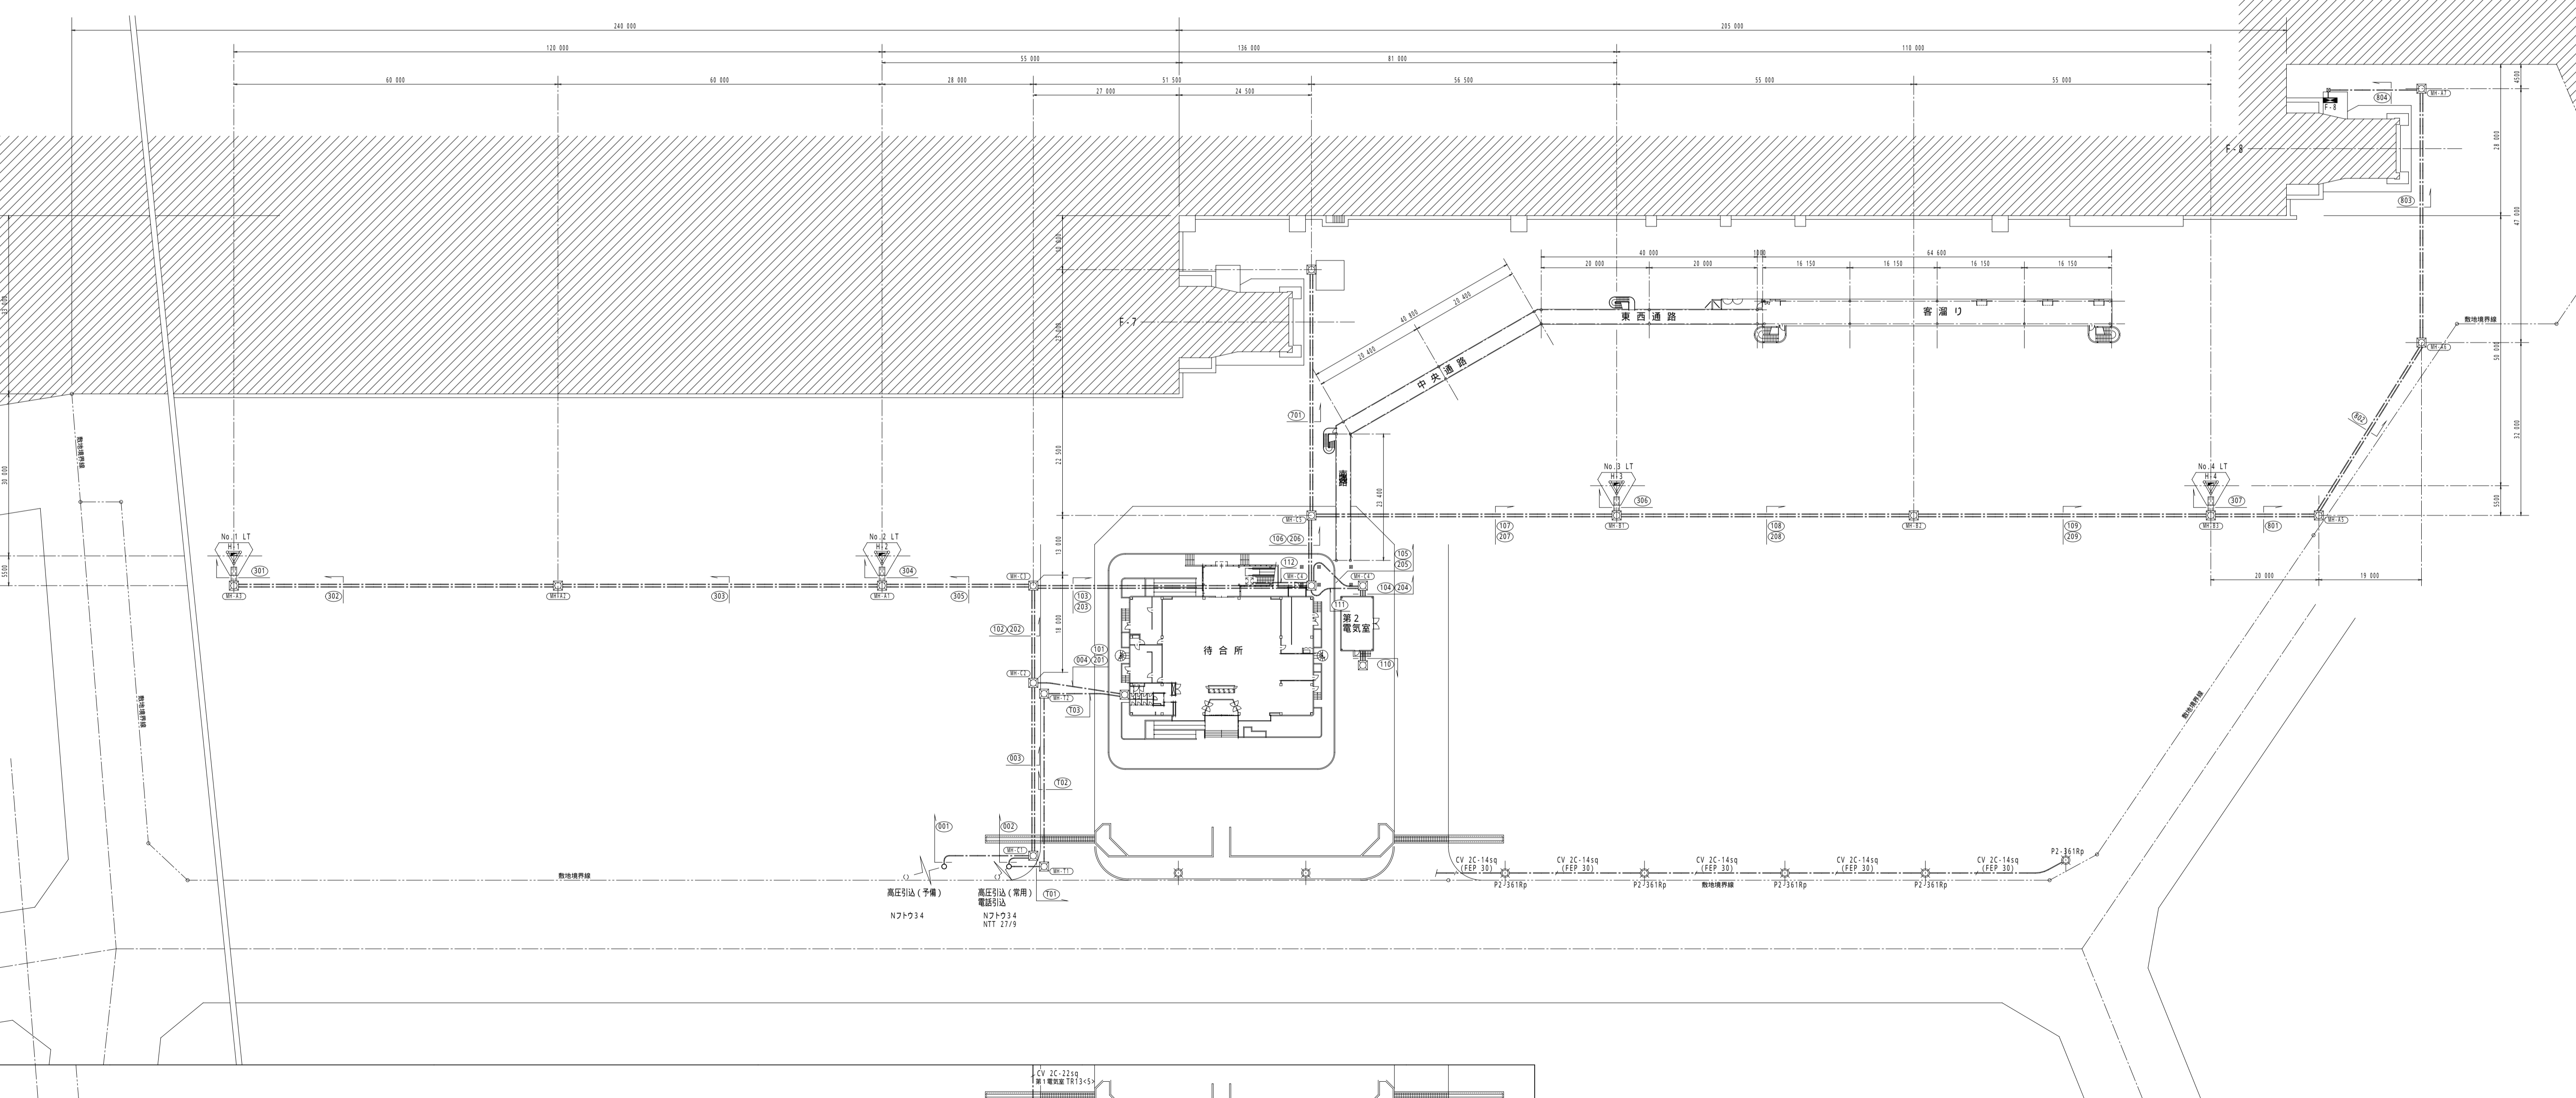

|              |                       |              |     |
|--------------|-----------------------|--------------|-----|
| 名称           | 大阪南港かもめフェリ・ターミナル電気施設図 | 1:600        | 年月日 |
| 図面名称         | 配置図・付近見取図・屋外配線図       | 1:25000      |     |
|              |                       | <b>E-001</b> |     |
| 財団法人 大阪港埠頭公社 |                       | 承認           | 検図  |
|              |                       | 設計           | 製図  |
|              |                       | 担当           |     |