

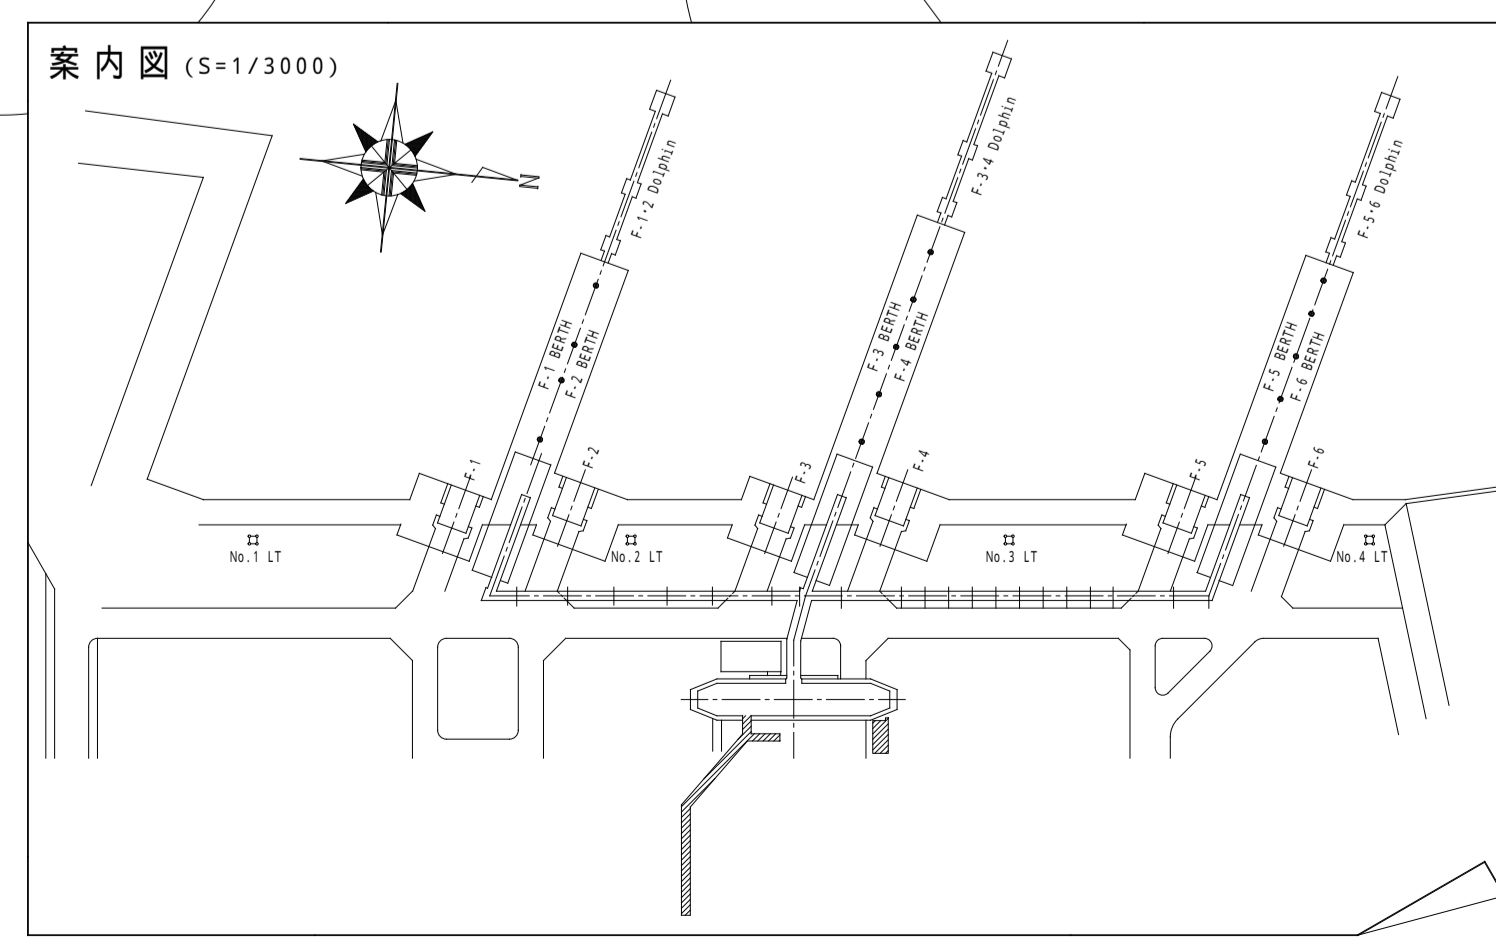


1 情報設備 配線図 1/200 正面歩廊橋1階

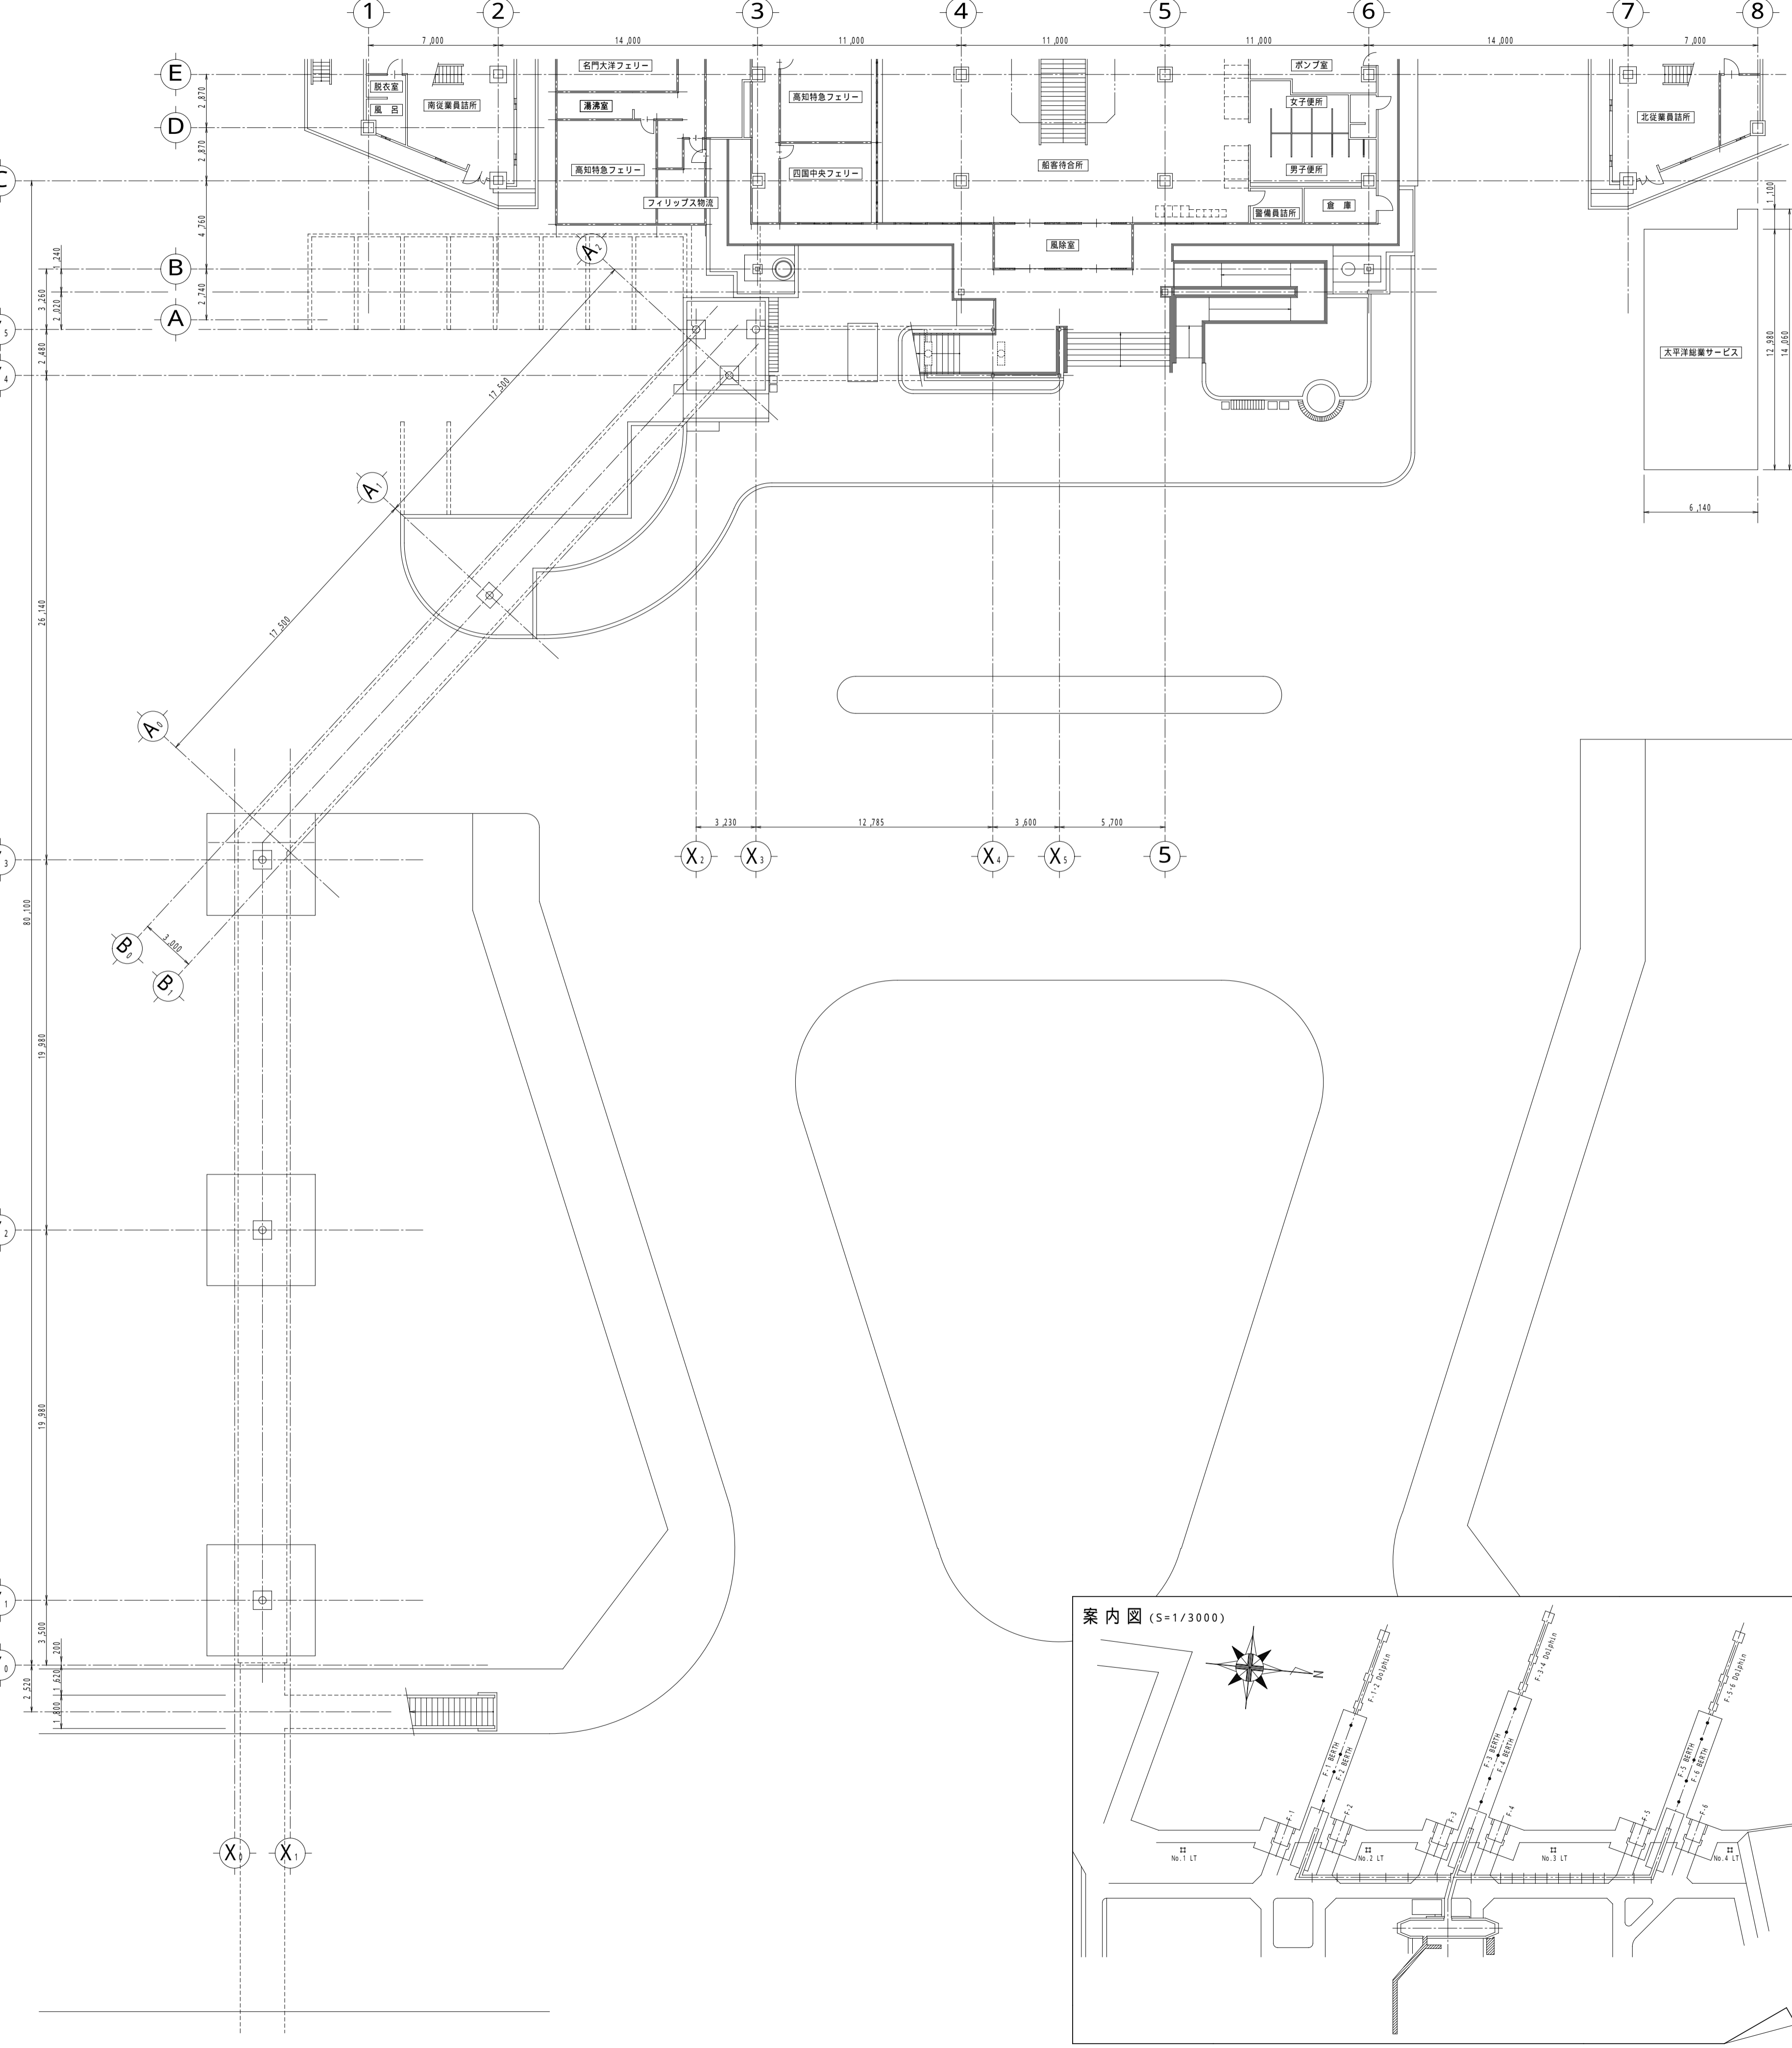

2 照明設備 配線図 1/200 正面歩廊橋2階

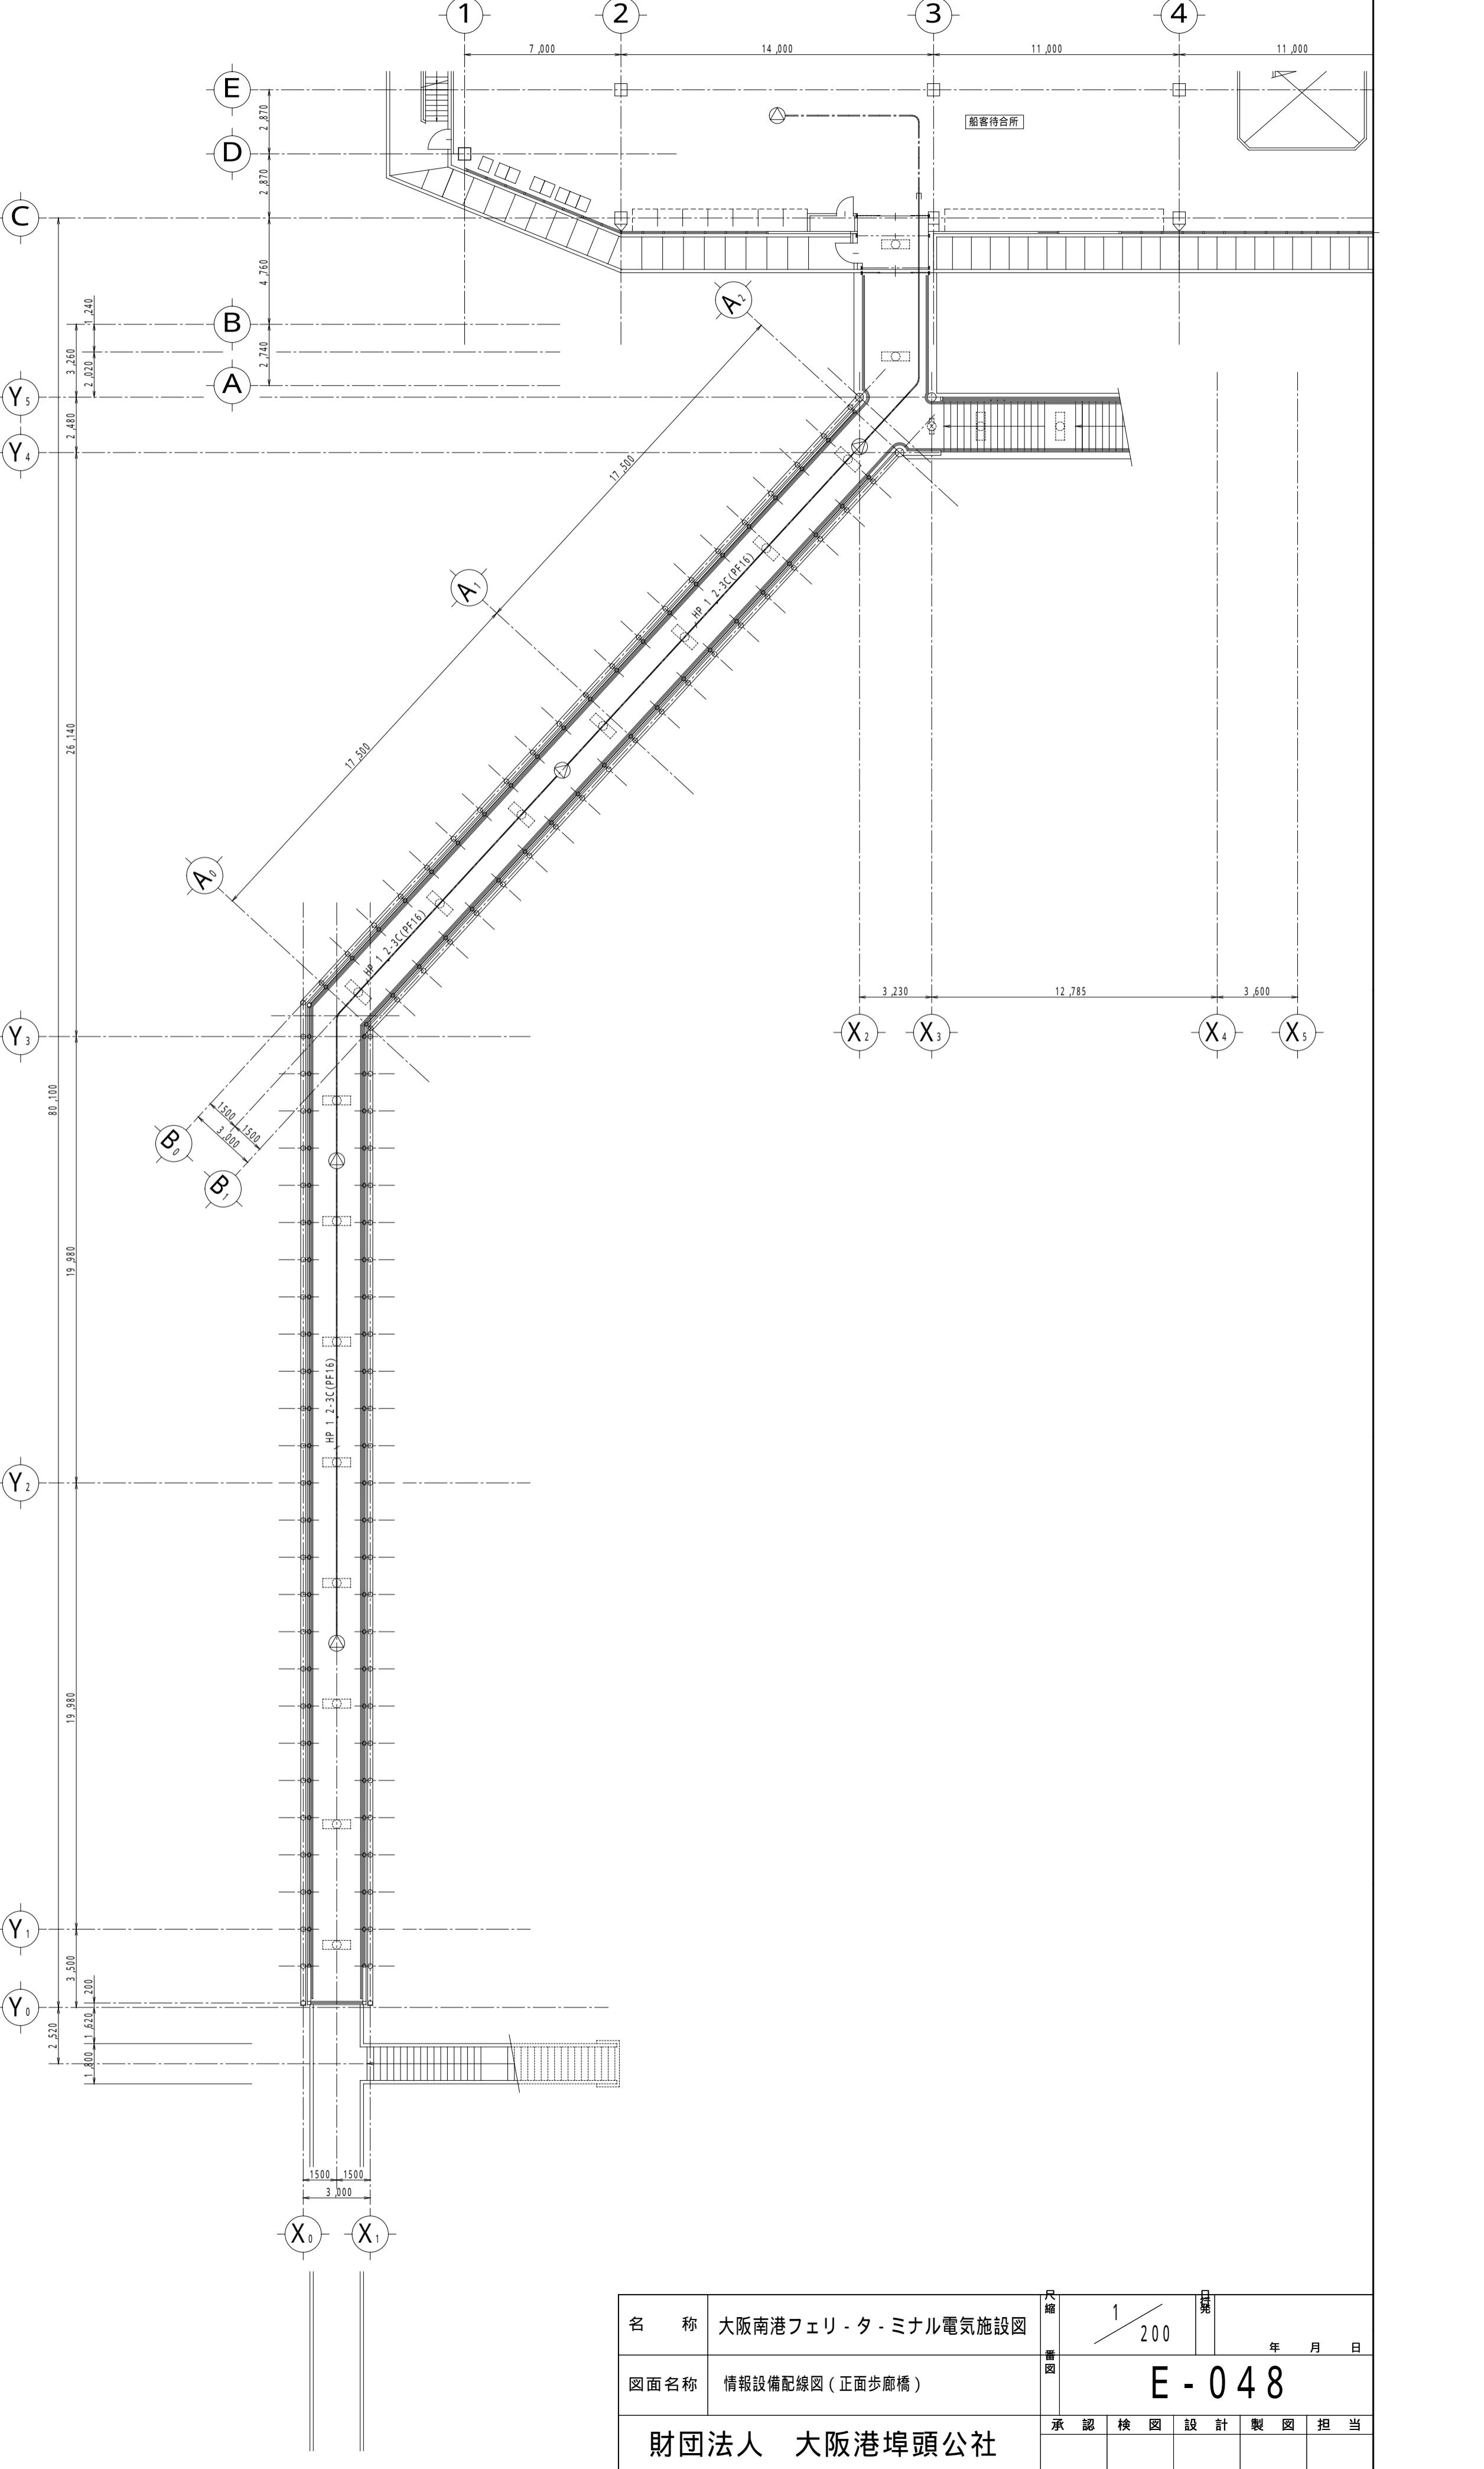

名称	大阪南港フェリー・ターミナル電気施設図	1/200	年月日
図面名称	情報設備配線図(正面歩廊橋)	E-048	
財団法人 大阪港埠頭公社		承認	検図 設計 製図 担当