



1 天井器具配置図 1/200 正面歩廊橋1階

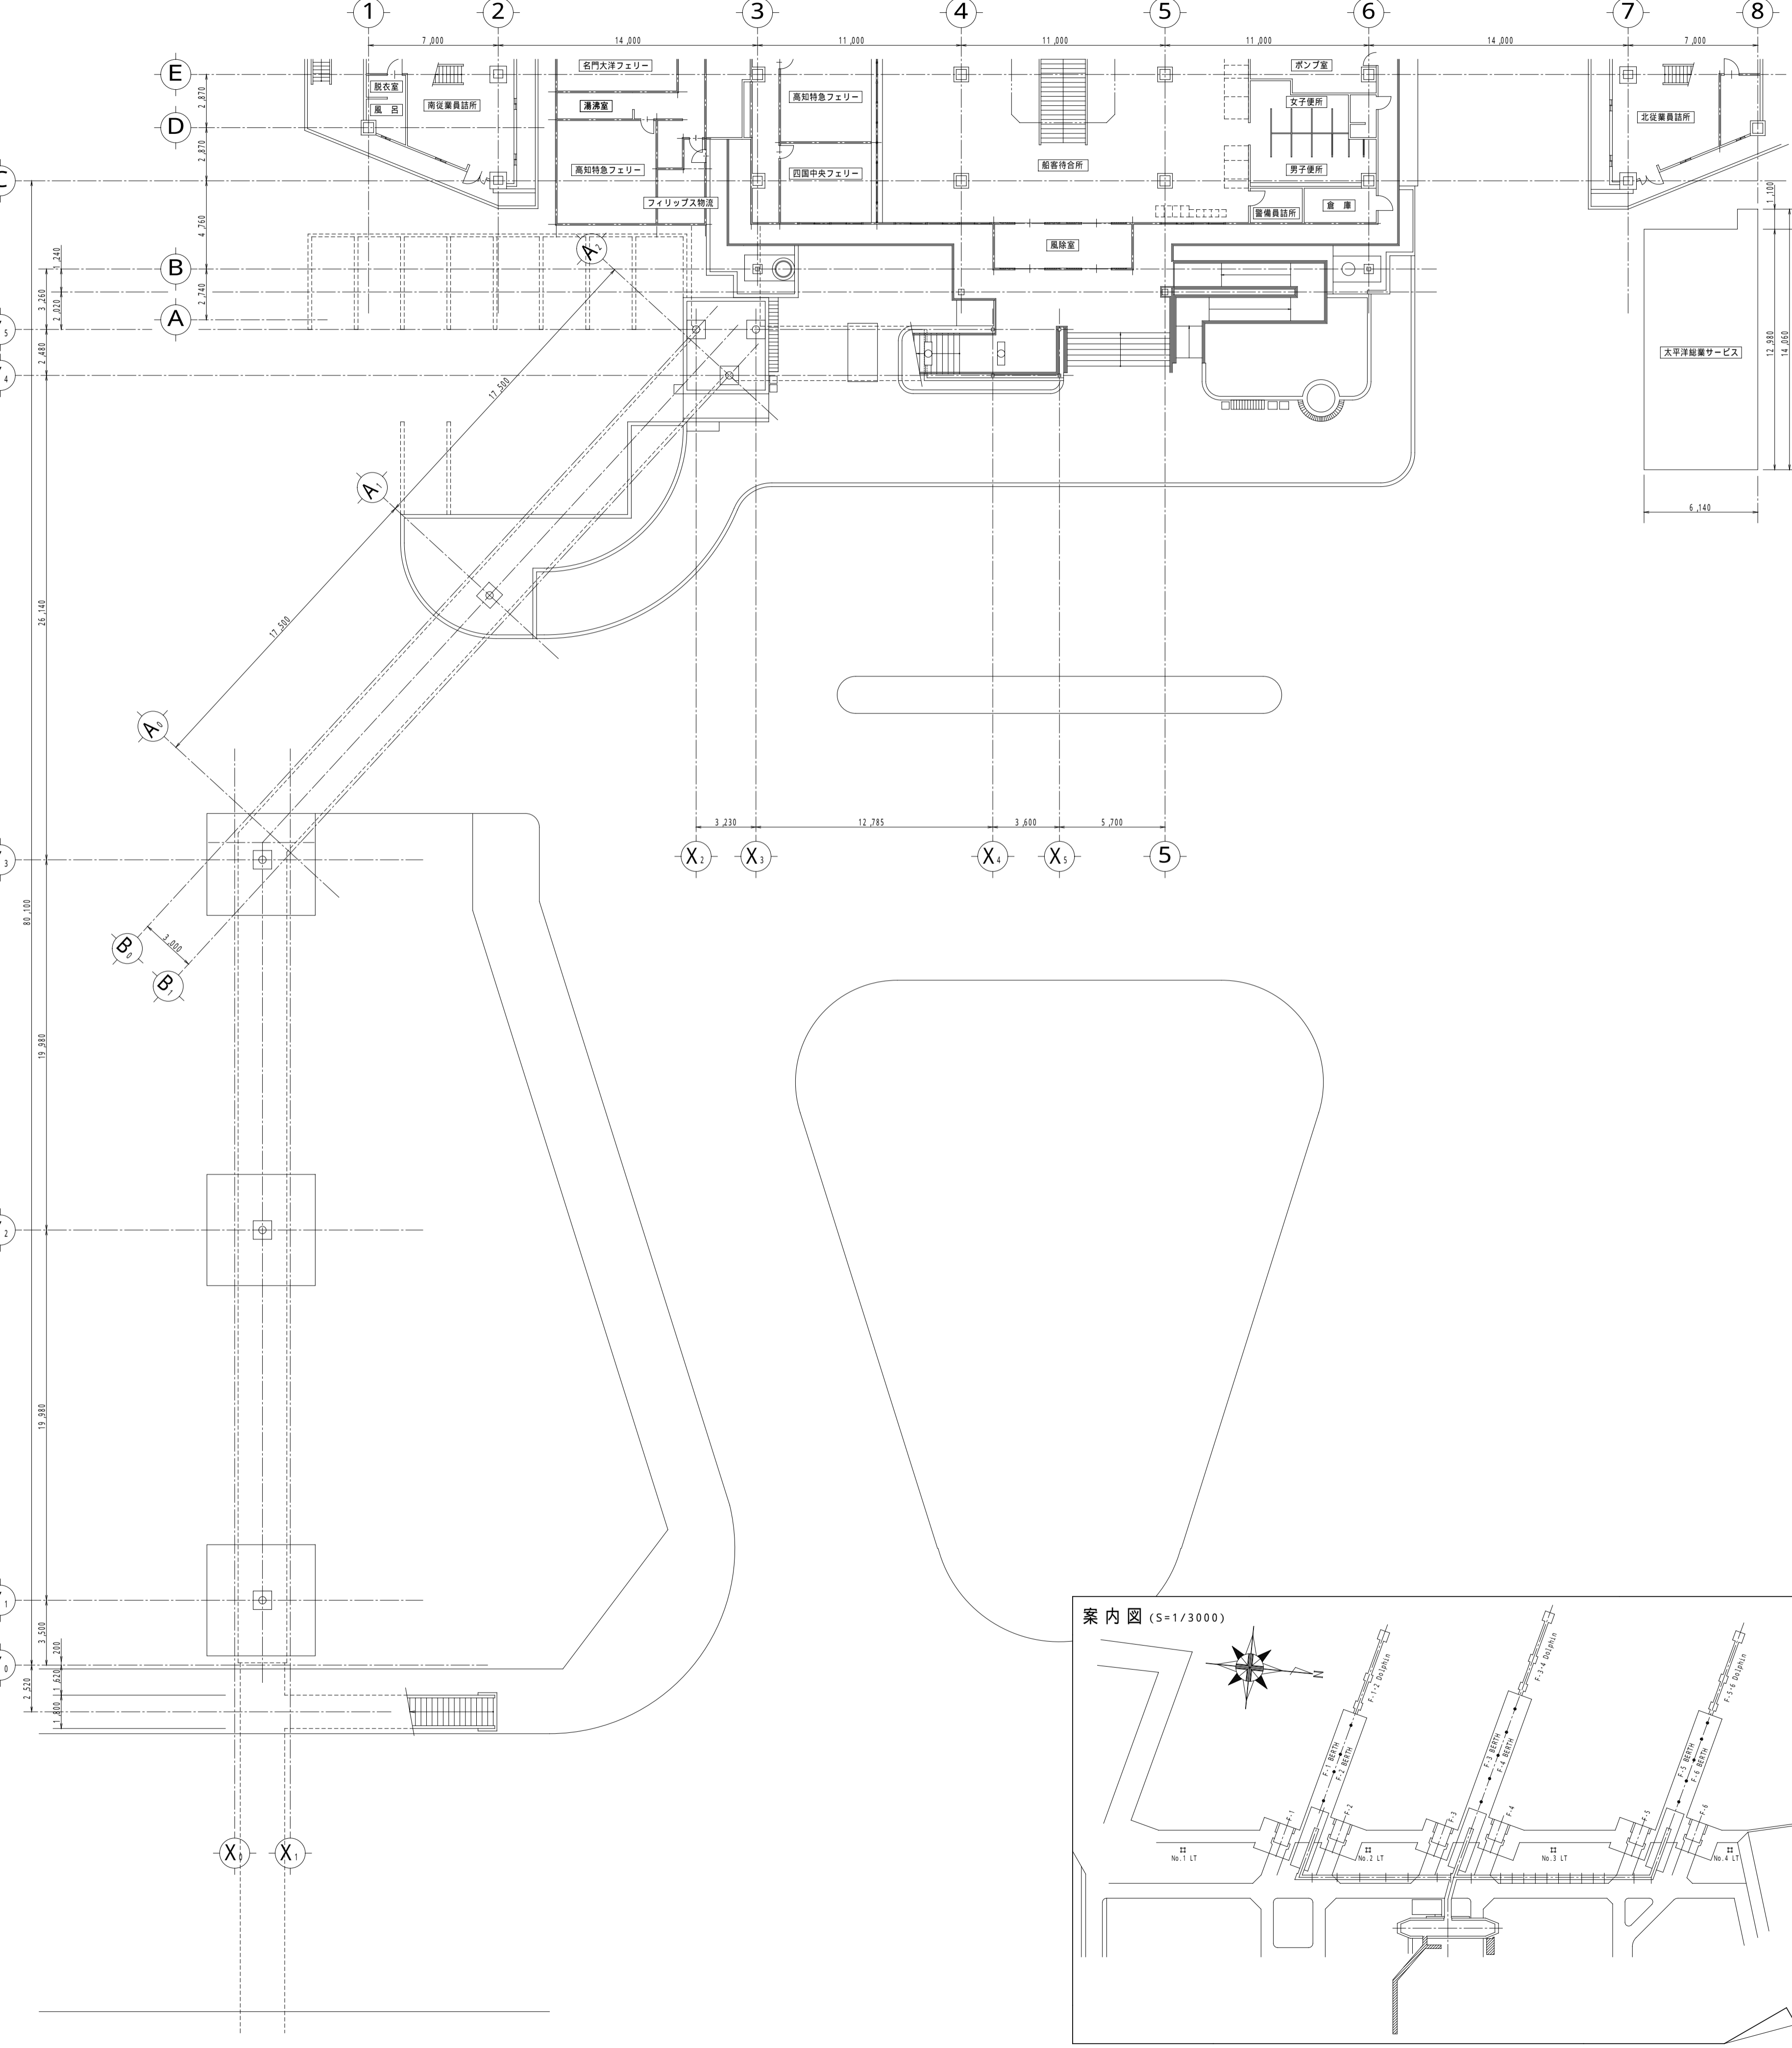

2 照明設備 配線図 1/200 正面歩廊橋2階

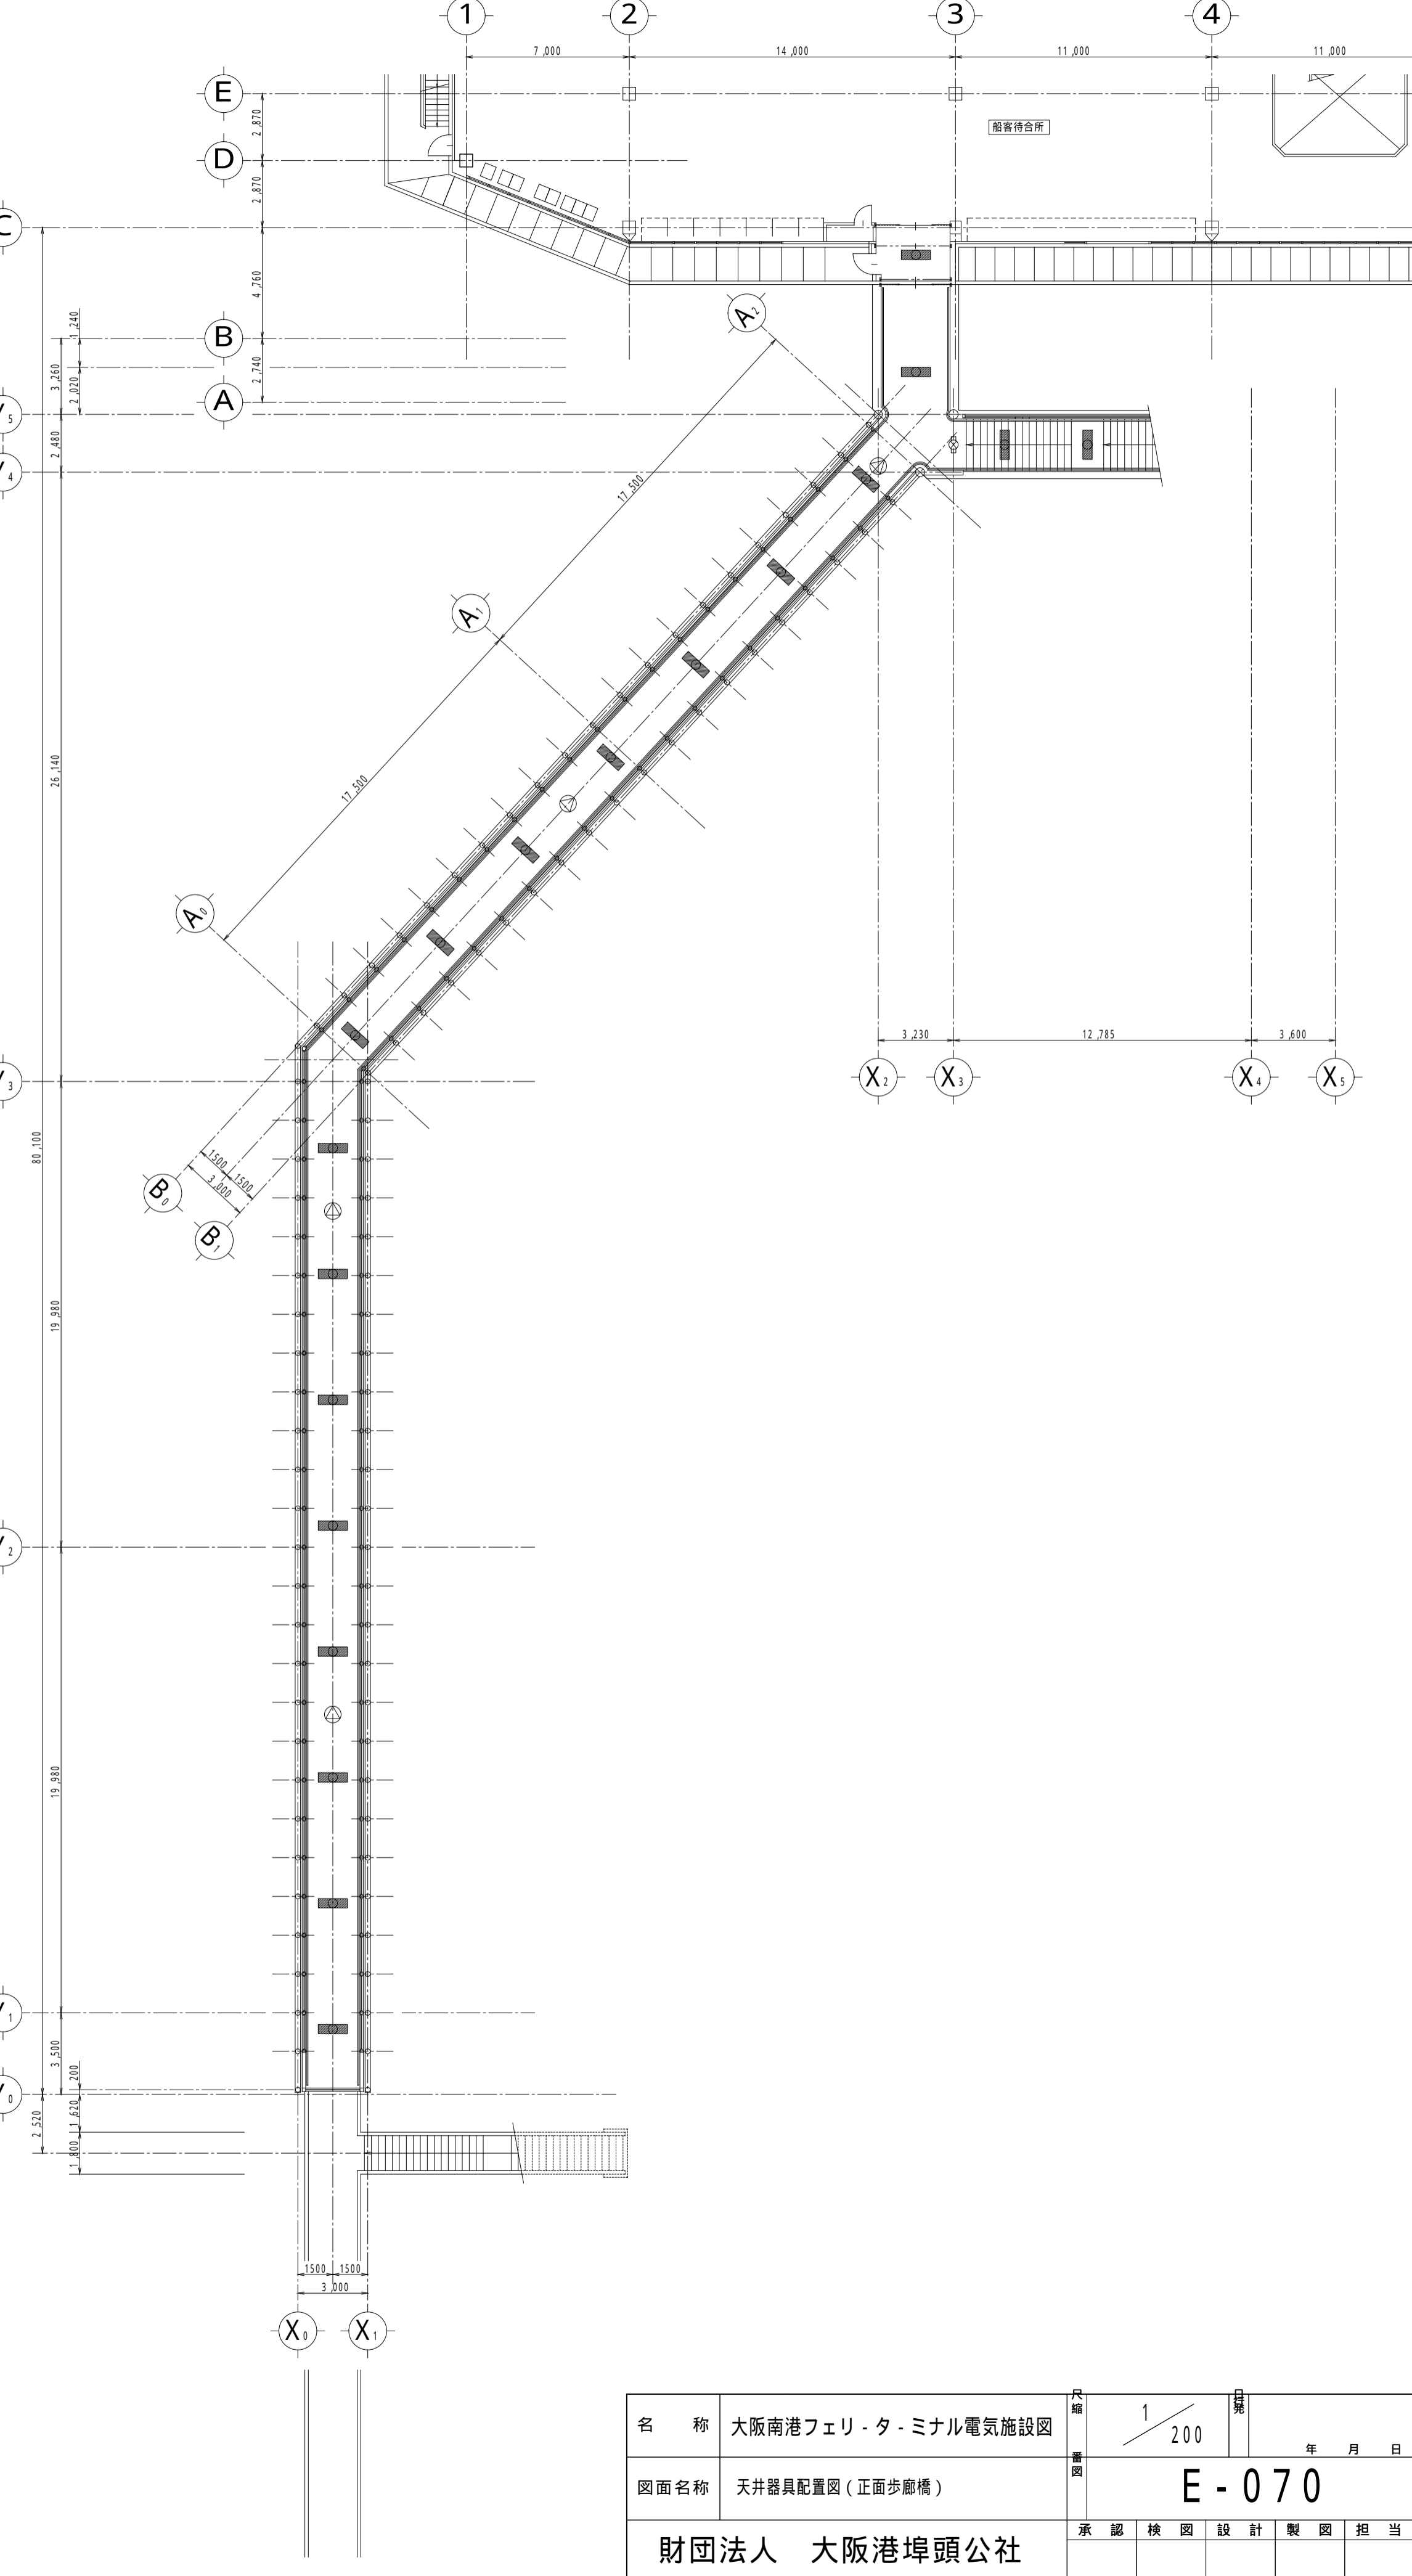

名称	大阪南港フェリ-タ-ミナル電気施設図	1/200	年月日
図面名称	天井器具配置図(正面歩廊橋)	E-070	
財団法人 大阪港埠頭公社		承認	検図 設計 製図 担当