



1 幹線・動力・コンセント設備 配線図 1/100 付属室 - 1階 (東)

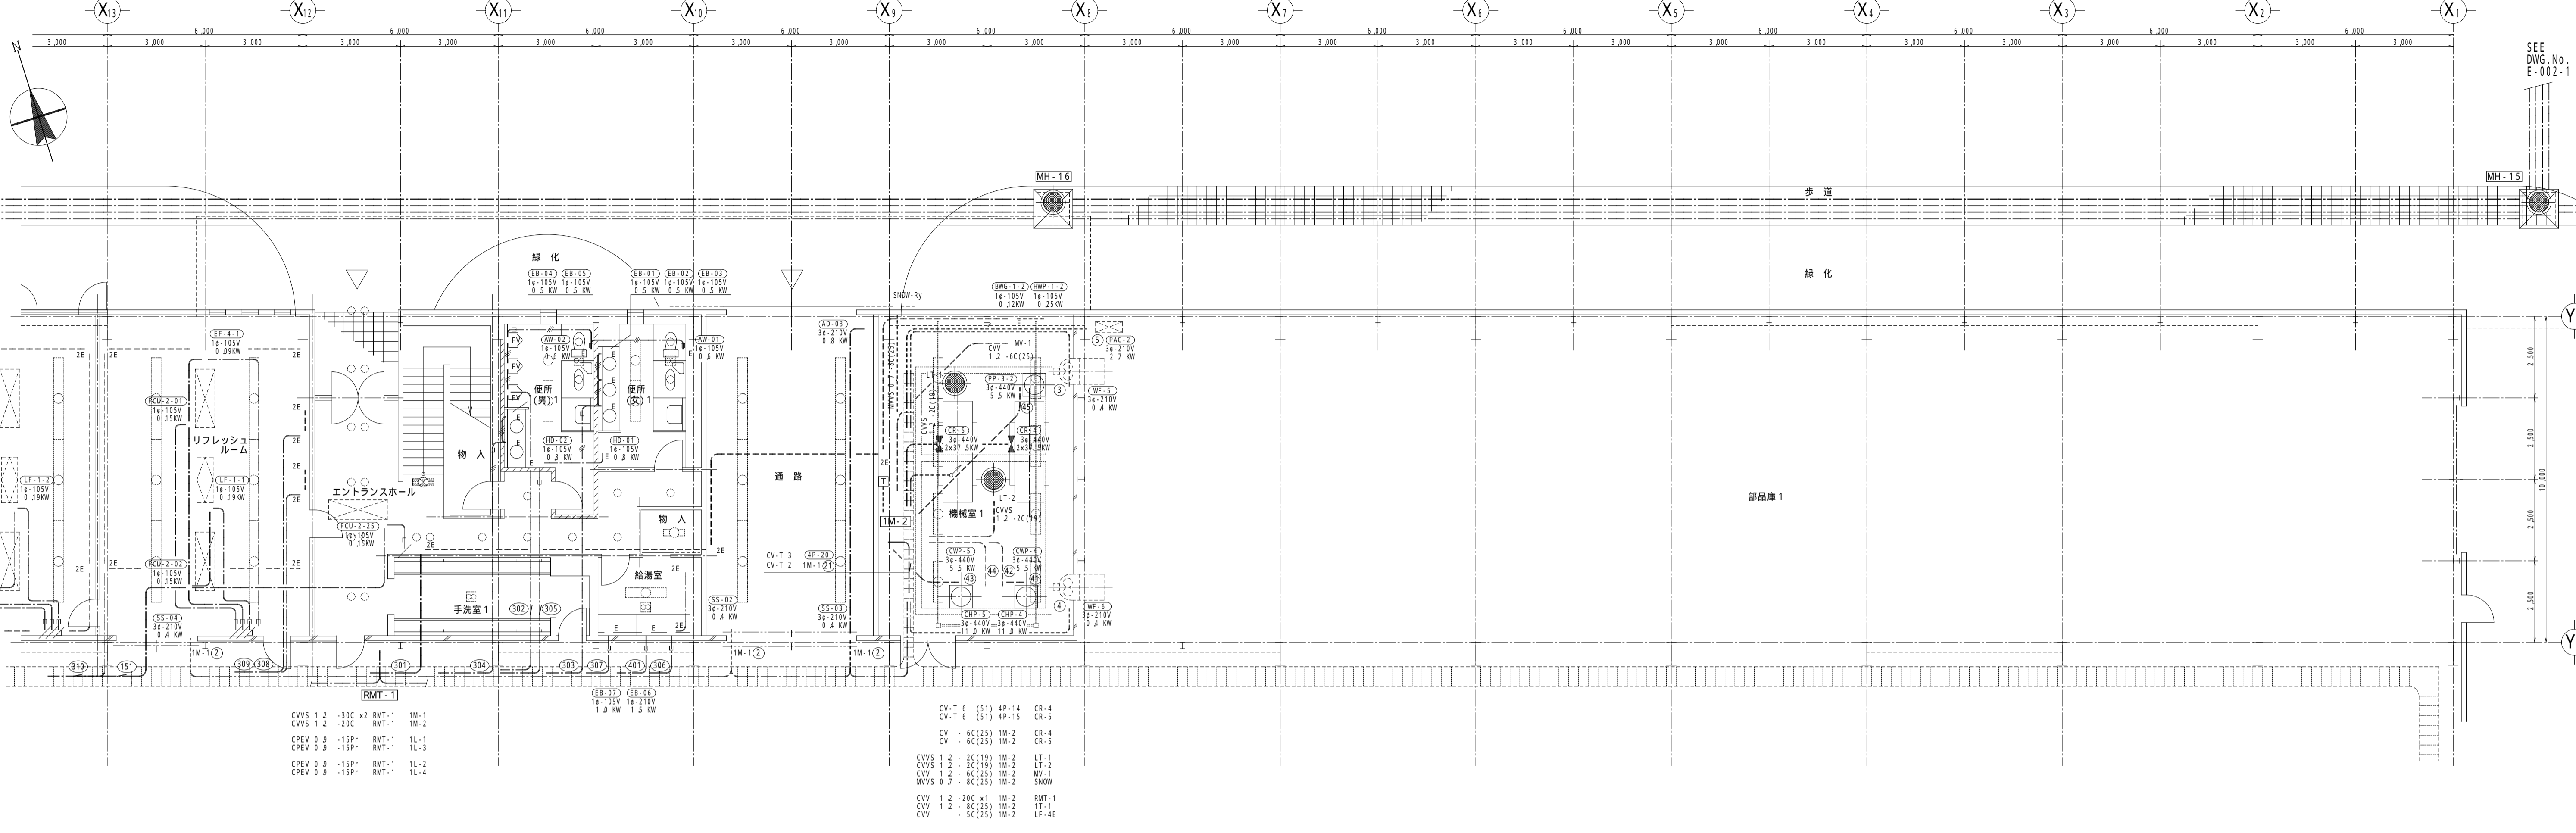

2 幹線・動力・コンセント設備 配線図 1/100 付属室 - 2階 (東)

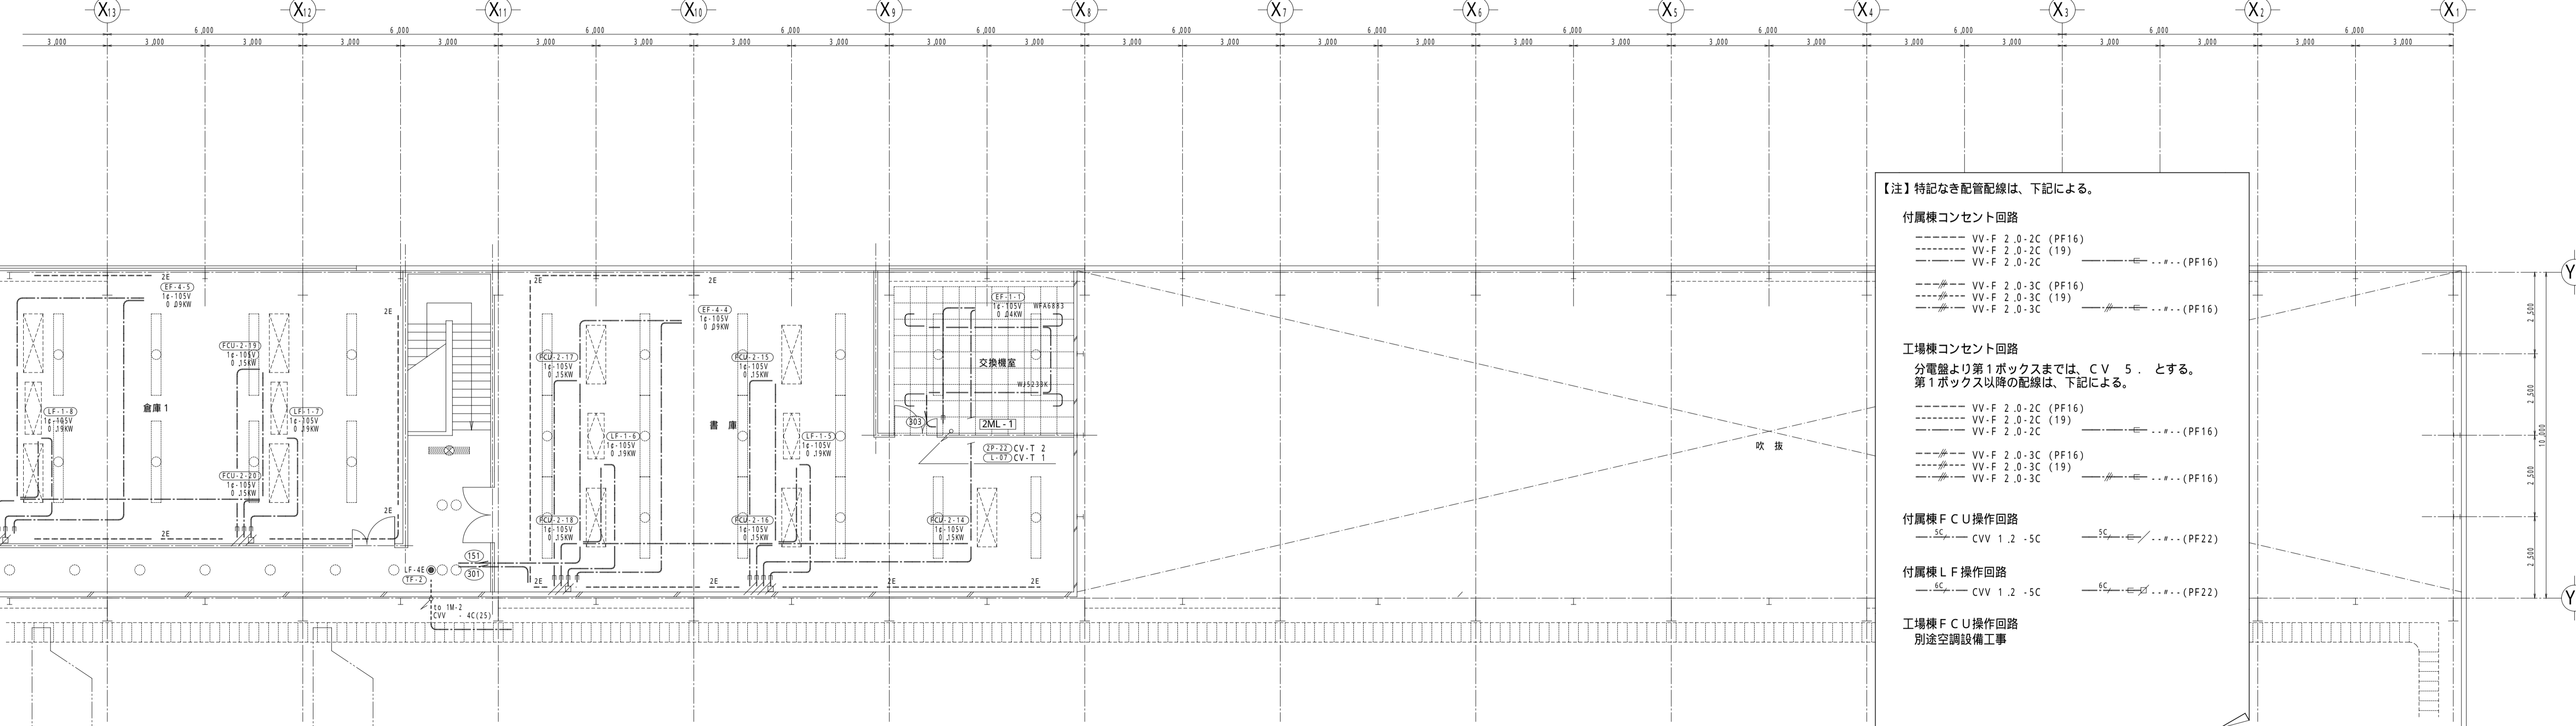

**【注】特記なき配管配線は、下記による。**

**付属棟コンセント回路**

----- VV-F 2.0-2C (PF16)

----- VV-F 2.0-2C (19)

----- VV-F 2.0-2C

----- VV-F 2.0-3C (PF16)

----- VV-F 2.0-3C (19)

----- VV-F 2.0-3C

**工場棟コンセント回路**

分電盤より第1ボックスまでは、CV 5 とする。

第1ボックス以降の配線は、下記による。

----- VV-F 2.0-2C (PF16)

----- VV-F 2.0-2C (19)

----- VV-F 2.0-2C

----- VV-F 2.0-3C (PF16)

----- VV-F 2.0-3C (19)

----- VV-F 2.0-3C

**付属棟 F C U 操作回路**

---SC--- CVV 1.2-5C ---PF22

**付属棟 L F 操作回路**

---SC--- CVV 1.2-5C ---PF22

**工場棟 F C U 操作回路**

別途空調設備工事